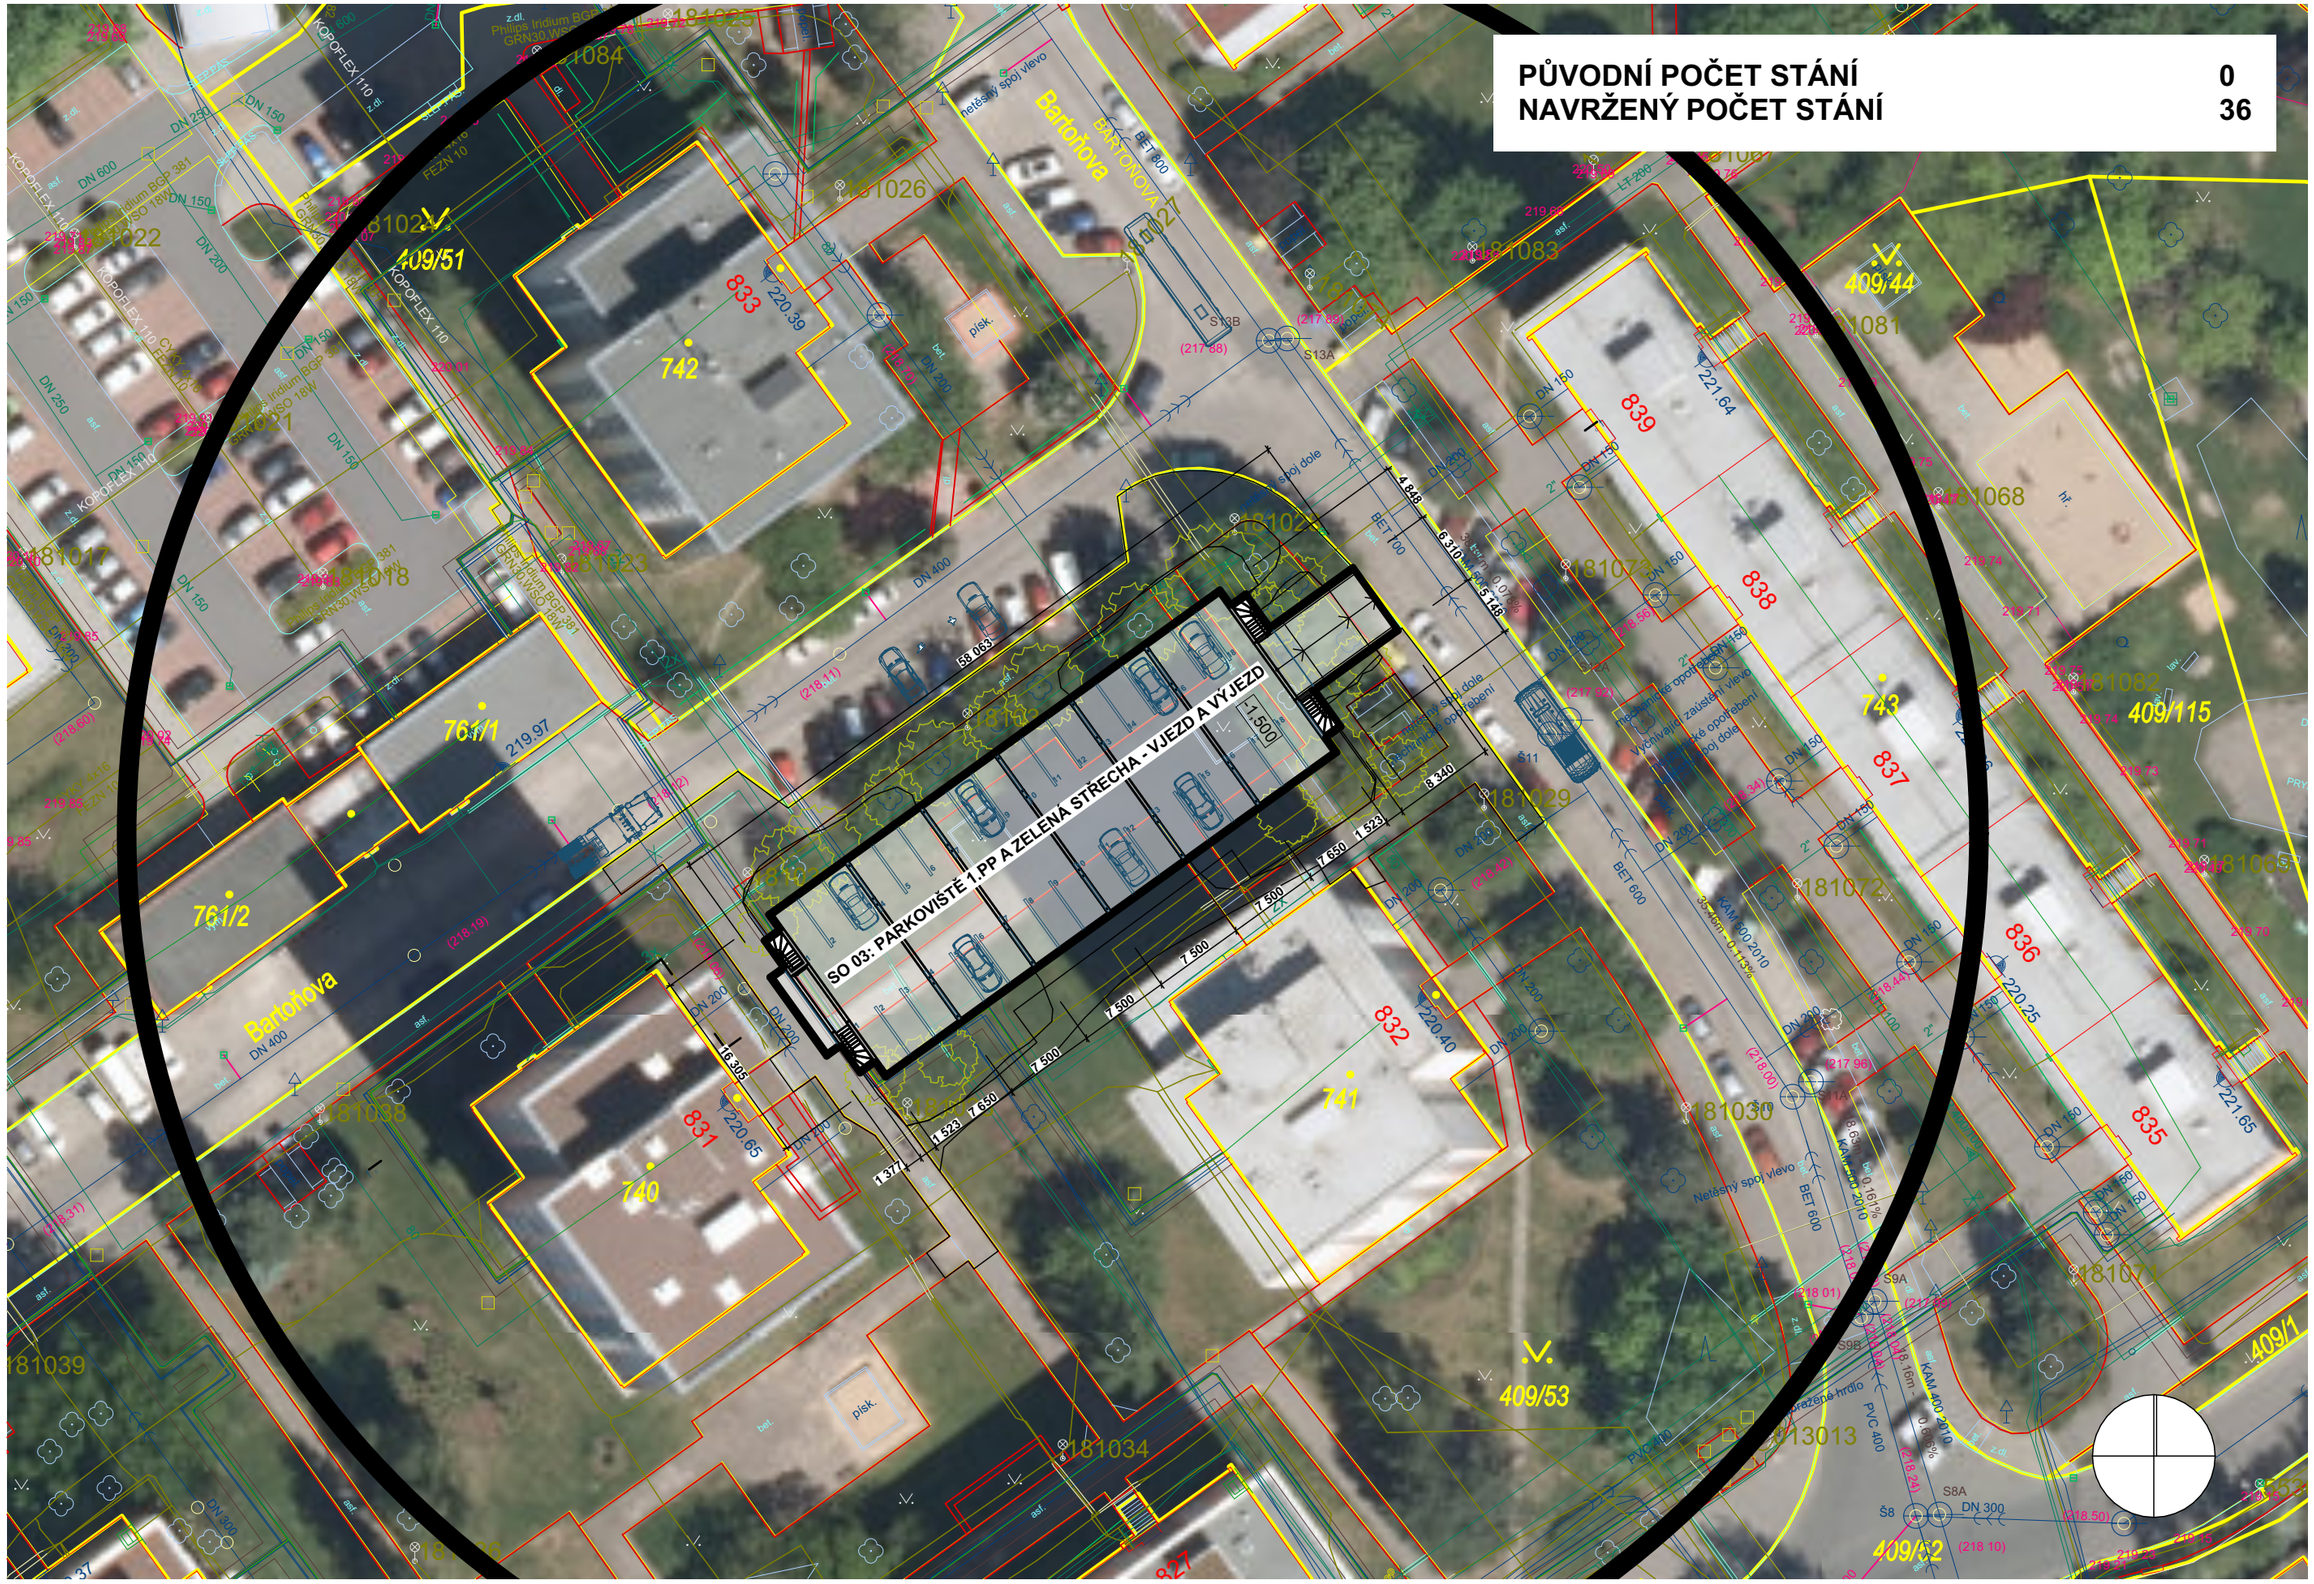

STUDIE NA ZKAPACITNĚNÍ PARKOVACÍCH MÍST NA SÍDLIŠTI DUBINA, PARDUBICE - VARIANTY

ULICE BARTOŇOVA - PARKOVIŠTĚ 1.PP A ZELENÁ STŘECHA - VJEZD A VÝJEZD - ZÁKRES DO ORTO 1:500

ARCHITEP HK S.R.O.
ARCHITEKTONICKÁ A PROJEKTOVÁ KANCELÁŘ
ING. ARCH. PAVEL ČERVENÝ
pátek 1. prosince 2023

P:\P_OBCANSKE STAVBY\PARKOVÁNÍ DUBINA\01 STUDUB - STU 27.pln