


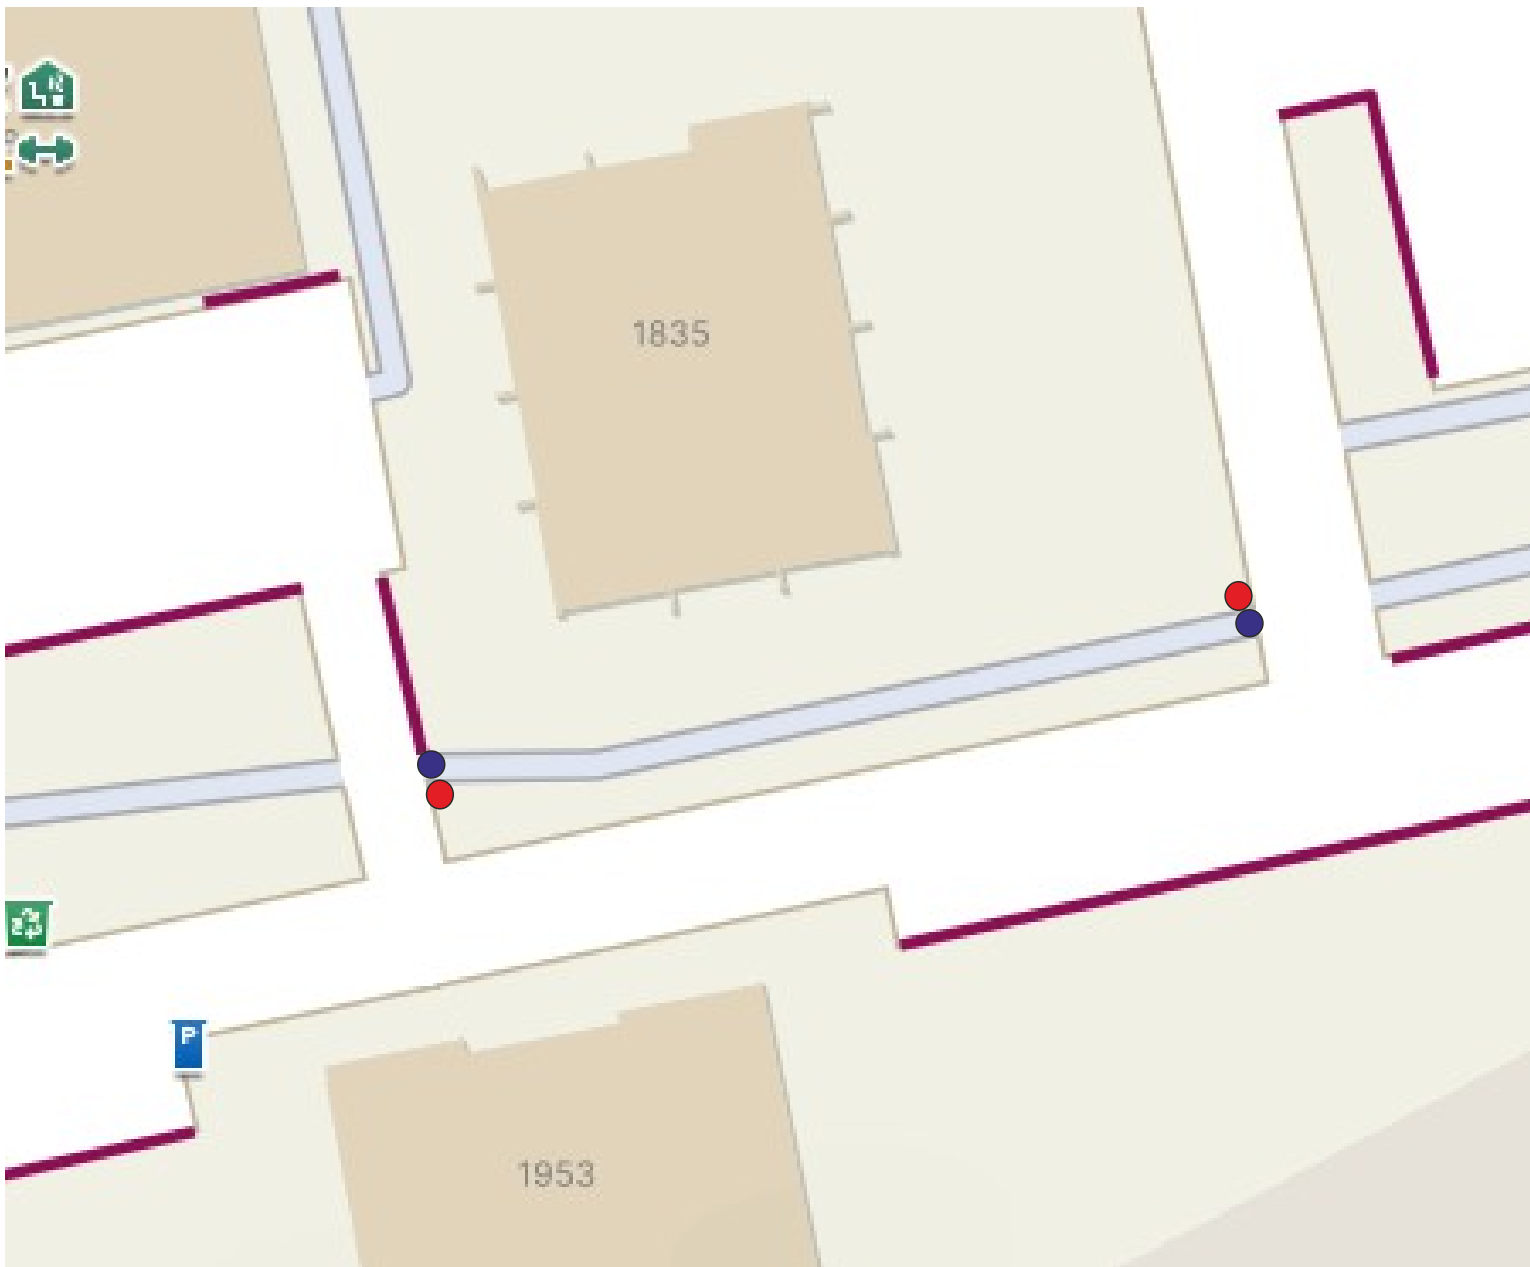

A22+E13 s textem „POZOR PROCHÁZÍTE STAVBOU” - tyto dz budou umístěny v termínu od 25.02.2026 do 23.03.2026.

Při umístění dz B30+E13+Z2 budou tyto sneseny.



B30+Z2+E13 s textem „PROBÍHÁ OPRAVA POVRCHU”

Bude umístěno v termínu 23.03.2026 - 27.03.2026 při pokládce nového povrchu stezky.



Aktuální pracovní místo bude označeno DZ Z4 dle potřeby.

Průchozí šíře stezky bude v minimálně 150 cm.

Formát:	A4	Datum:	09.02.2026	 SLUŽBY MĚSTA PARDUBIC a.s. Služby města Pardubic a.s., Hlířka 1803 530 12 Pardubice- Bílé předměstí IČ 25 26 25 72 mobil: 777 783 111
Číslo zakázky:	0902/2026			
Vypracoval:	Ladislav Paulus	Kontroloval:	Ing. Luděk Čapek	
Akce:	Oprava povrchu stezky Nábřeží Závodu míru			
Část:	ETAPA 2			
				Objednatel:

ETAPA 2