


# LÁZNĚ BOHDANEČ

## ÚZEMNÍ STUDIE ÚS - I

### ZÁKRES DO ÚZEMNÍHO PLÁNU, ŠIRŠÍ VZTAHY NA PODKLADU ORTOFOTOMAPY

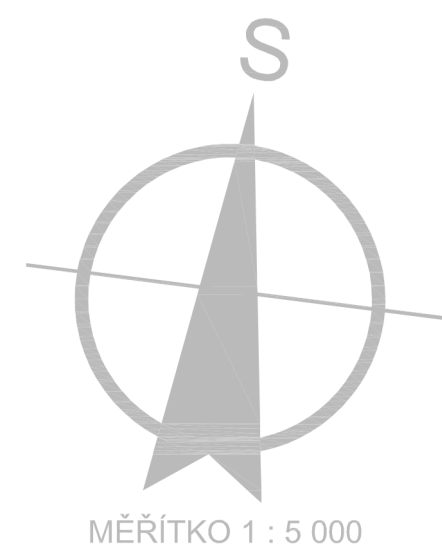

MĚŘÍTKO 1 : 5 000




- silnice I. třídy
- silnice II. třídy
- silnice III. třídy
- trolejbusová dráha
- cyklotrasa
- turistická stezka
- propojení se sportovními rekreačními aktivitami
- významný krajinný prvek
- nemovitá kulturní památka

#### ČLENĚNÍ PLOCHY ÚS - I

- plochy pro vymezení stavebních pozemků pro bydlení
- plochy místních komunikací
- pojezdový chodník
- plochy pro pěší propojení
- zeleň na veřejných prostranstvích
- zeleň

#### ÚZEMNÍ SYSTÉM EKOLOGICKÉ STABILITY

- STAV
- nadregionální biocentrum
  - nadregionální biokoridor

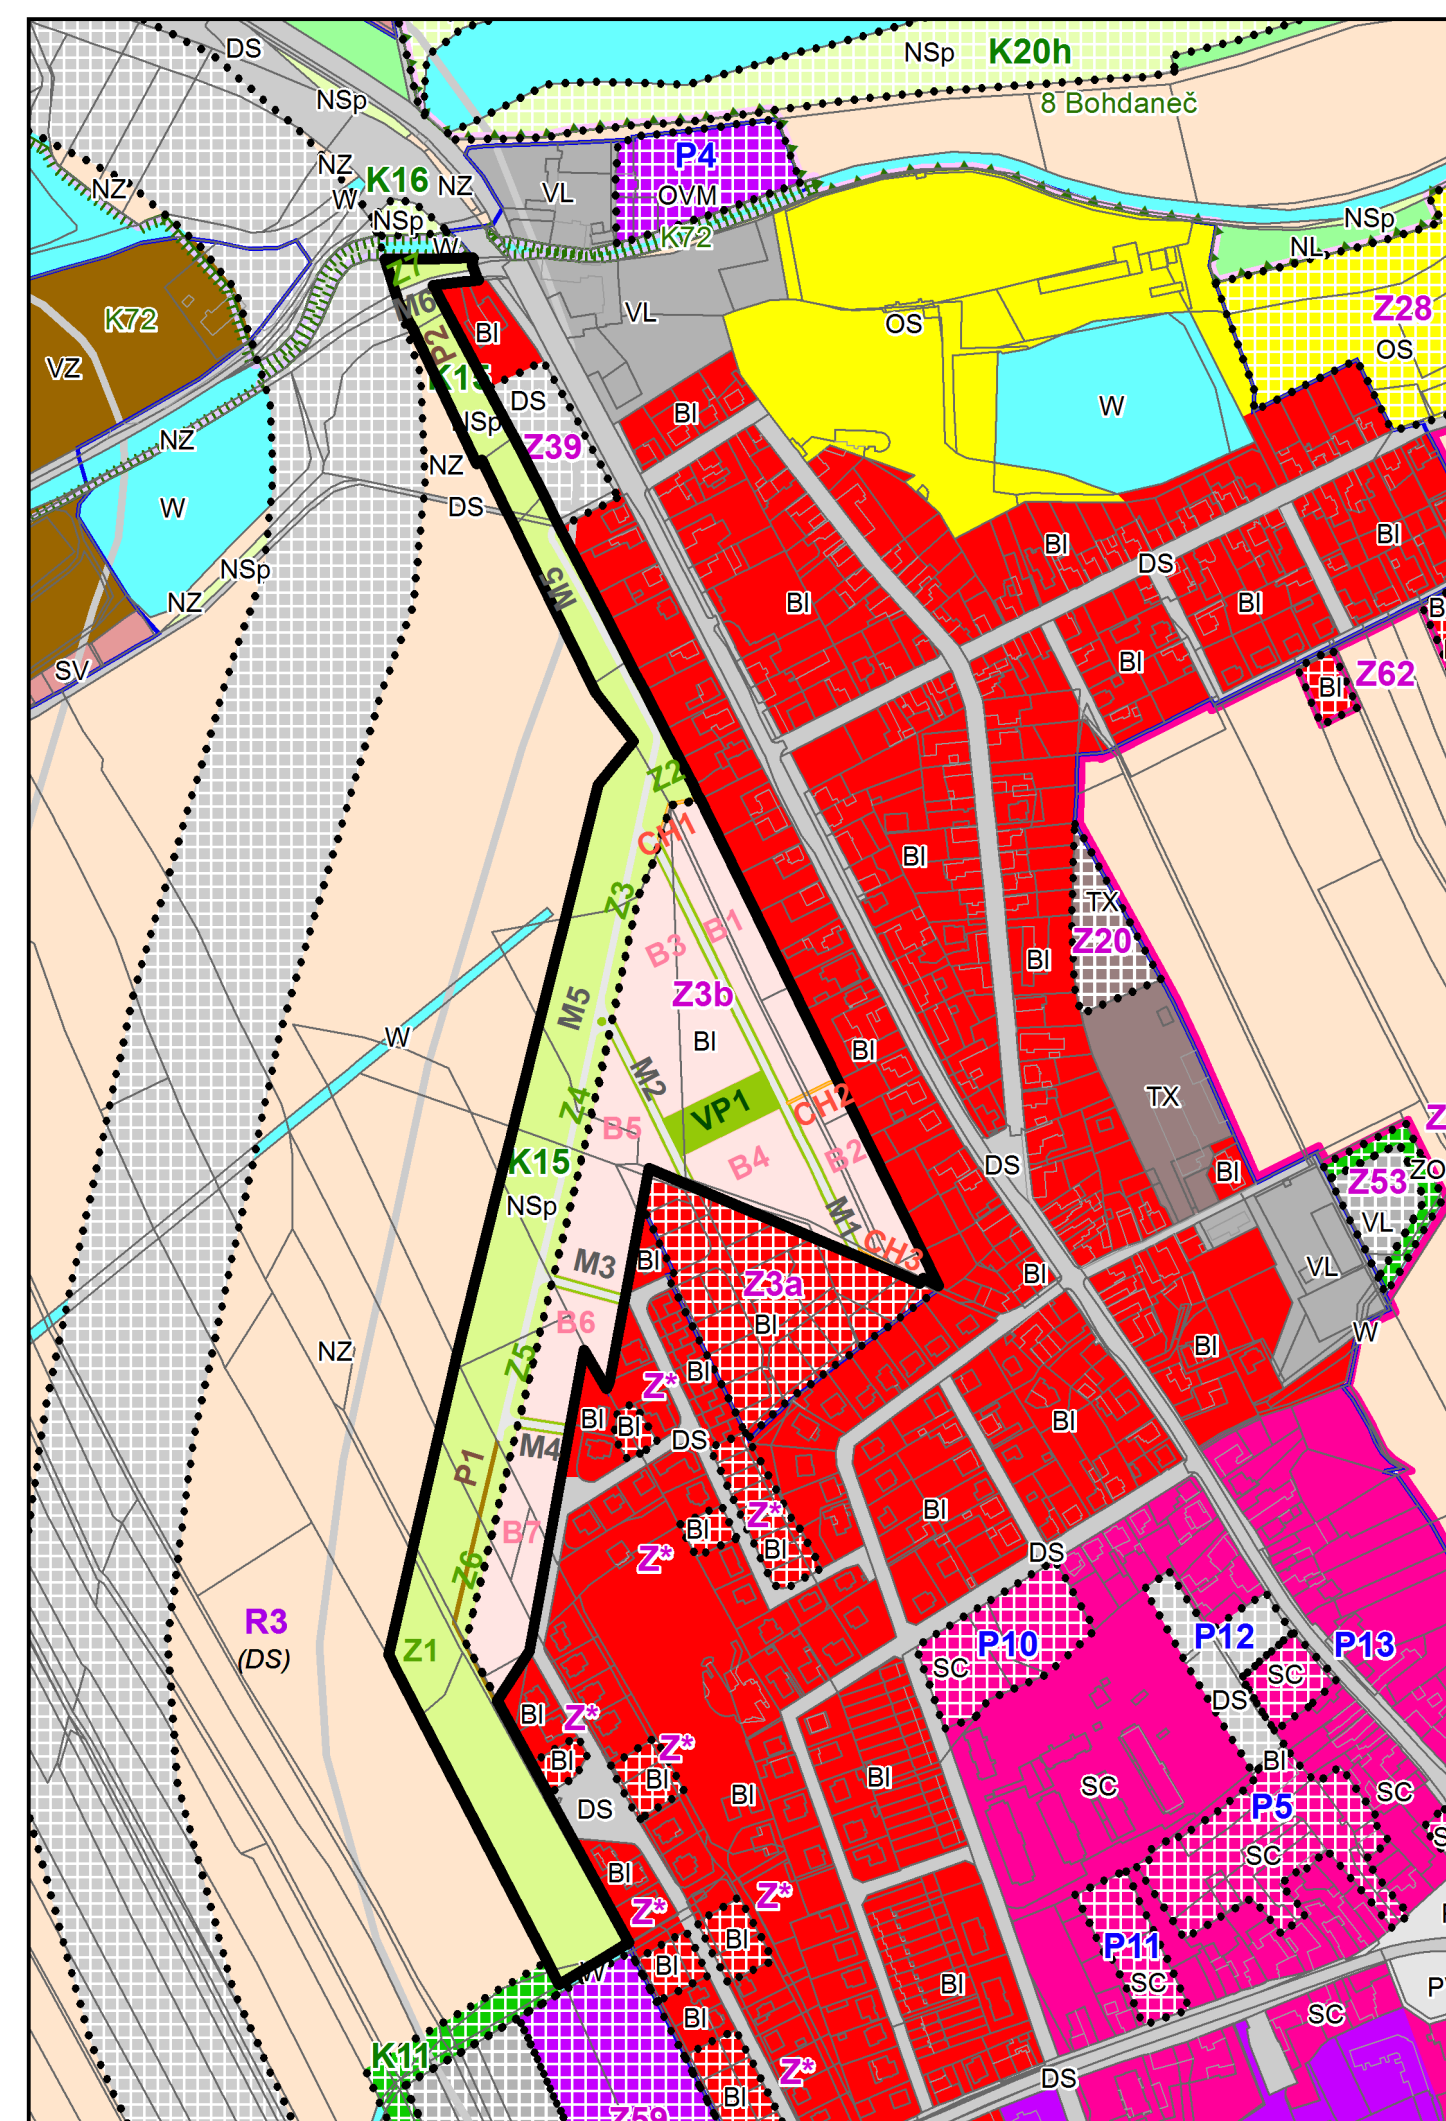

- hranice řešeného území
- zastavěné území k 26. 3. 2012
- zastavitelné plochy
- plochy přestavby
- plochy změn v krajině

#### PLOCHY S ROZDÍLNÝM ZPŮSOBEM VYUŽITÍ

- | PLOCHY STABILIZOVANÉ | PLOCHY ZMĚN | PLOCHY ÚZEMNÍCH REZERV |  |
|----------------------|-------------|------------------------|--|
| BI                   | BI          |                        | <b>PLOCHY BYDLENÍ</b><br>v rodinných domech - městské a příměstské                             |
| SC                   | SC          |                        | <b>PLOCHY SMÍŠENÉ OBYTNÉ</b><br>v centrech měst  |
| SV                   |             | (SM)                   | městské<br>venkovské   |
| OVM                  | OVM         |                        | <b>PLOCHY OBČANSKÉHO VYBAVENÍ</b><br>veřejná infrastruktura a komerční zařízení malá a střední |
| OL                   |             |                        | lázeňství  |
| OS                   | OS          |                        | tělovýchovná a sportovní zařízení  |
| VZ                   |             |                        | <b>PLOCHY VÝROBY A SKLADOVÁNÍ</b><br>zemědělská výroba   |
| VL                   | VL          |                        | lehký průmysl  |
| DS                   | DS          | (DS)                   | <b>PLOCHY DOPRAVNÍ INFRASTRUKTURY</b><br>silniční  |
| TX                   | TX          |                        | <b>PLOCHY TECHNICKÉ INFRASTRUKTURY</b><br>specifické využití                                   |
| PV                   |             |                        | <b>PLOCHY VEŘEJNÝCH PROSTRANSTVÍ</b><br>veřejné prostranství                                   |
|                      | ZP          |                        | <b>PLOCHY VEŘEJNÝCH PROSTRANSTVÍ</b><br>veřejné prostranství                                   |
| W                    |             |                        | <b>PLOCHY VODNÍ A VODOHOSPODÁŘSKÉ</b>  |
| NZ                   |             |                        | <b>PLOCHY ZEMĚDĚLSKÉ</b>   |
| NL                   |             |                        | <b>PLOCHY LESNÍ</b>  |
| NSp                  | NSp         |                        | <b>PLOCHY SMÍŠENÉ NEZASTAVĚNÉHO ÚZEMÍ</b><br>přírodní  |

ZODPOVĚDNÝ ZÁSTUPCE PROJEKTANTA Ing. arch. Alena Koutová	PROJEKTANT kolektiv zhotovitele KRAJ Pardubický	SPOLUPRÁCE OBEC Lázně Bohdaneč	SURPMO, a.s. 110 00 Praha 1 Opletalova 162b/36 Projektové středisko 500 03 Hradec Králové Třída ČSA 219 Zakázkové číslo 03876532
<b>Lázně Bohdaneč Územní studie ÚS-I</b>			ÚČELOVÝ STUPEŇ FORMÁT PROFESE
			ÚS URB
<b>Zákes do územního plánu, širší vztahy na podkladu ortofotomapy</b>			DATUM MĚŘÍTKO
			04/2015 1 : 5 000