

LÁZNĚ BOHDANEČ



ÚZEMNÍ STUDIE ÚS - I

PROSTOROVÉ USPOŘÁDÁNÍ

VZOROVÝ PŘÍČNÝ ŘEZ ULICÍ

VÝŠKOVÁ HLADINA OBJEKTŮ

1 : 500

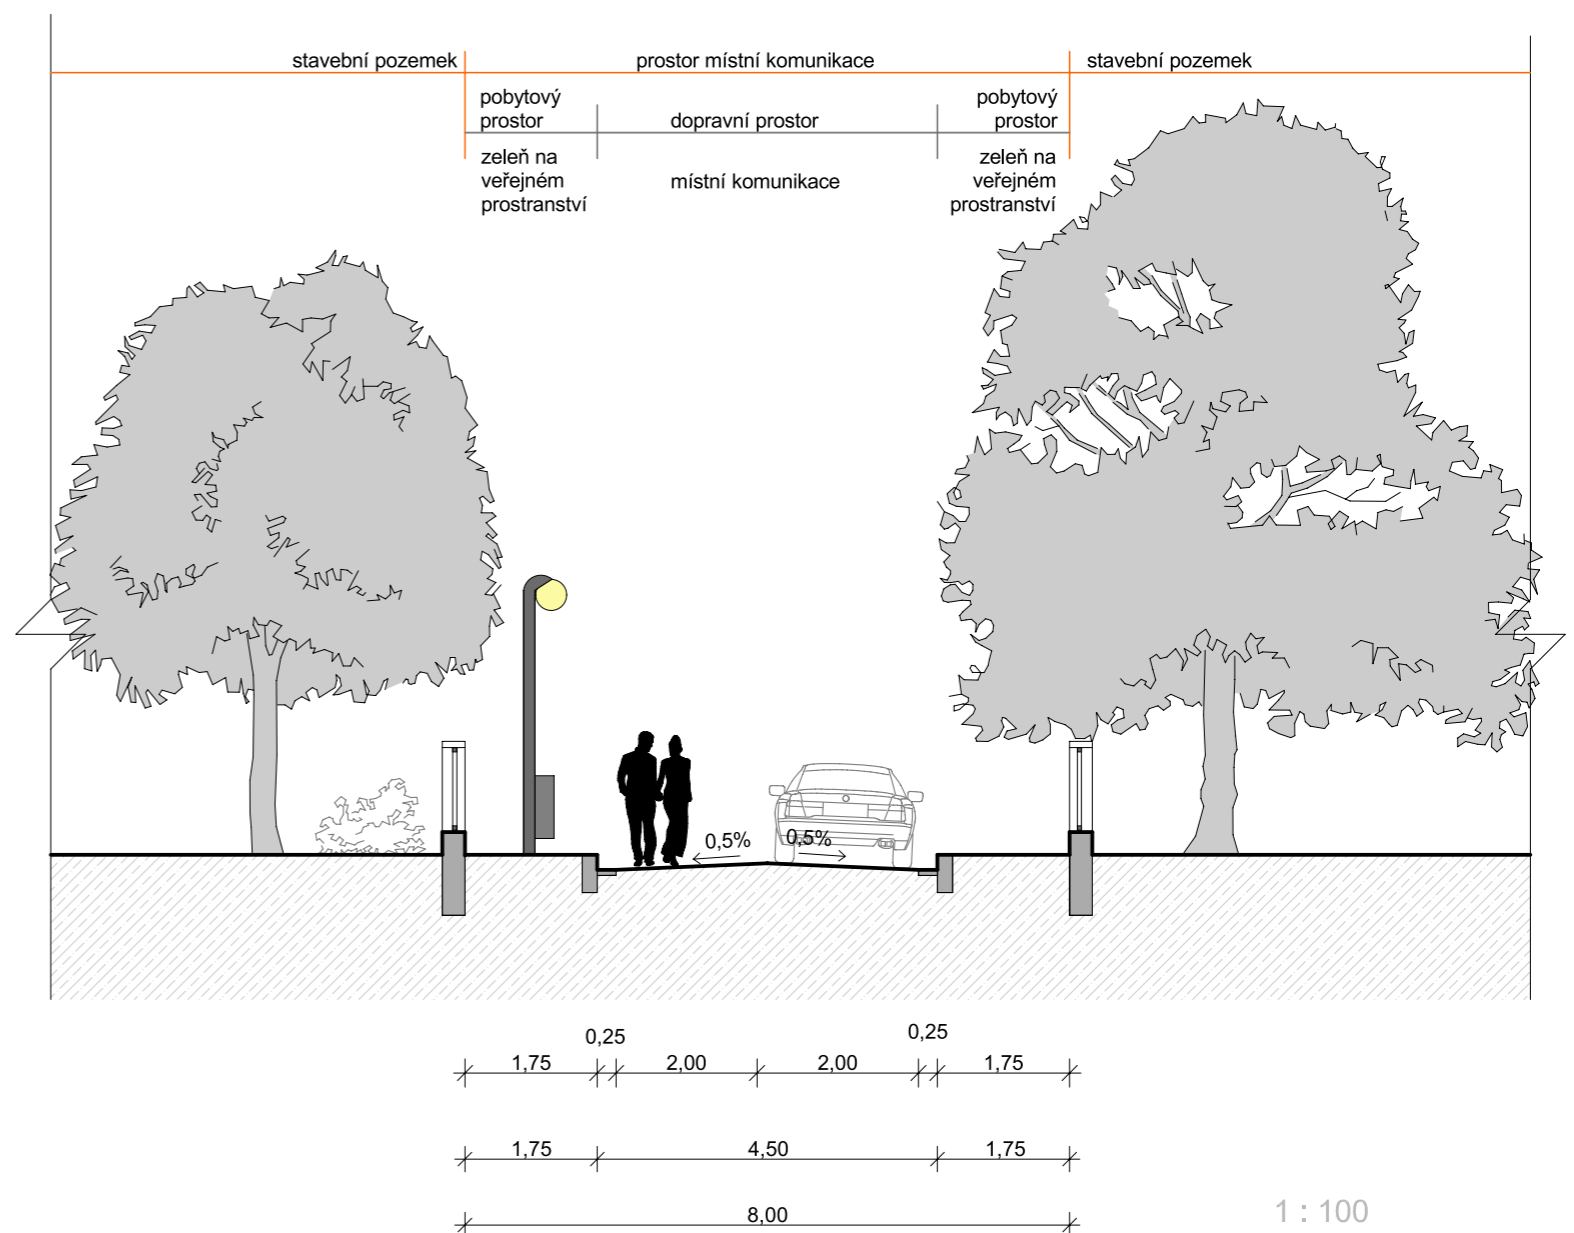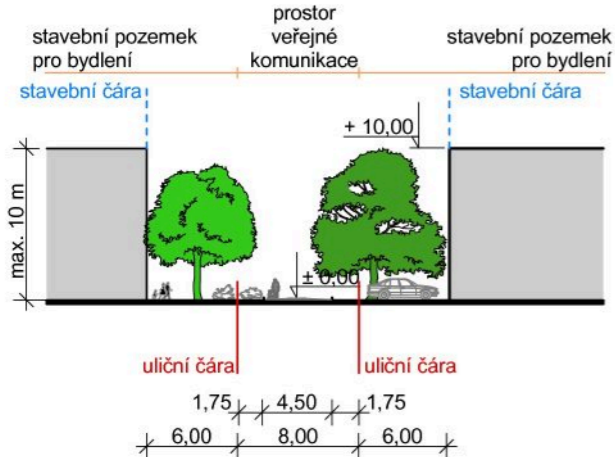

VZOROVÉ USPOŘÁDÁNÍ ULICE

1 : 500



ZODPOVĚDNÝ ZÁSTUPCE PROJEKTANTA Ing. arch. Alena Koutová	PROJEKTANT kolektiv zhotovitele	SPOLUPRÁCE	SURPMO, a.s. 110 00 Praha 1 Opletalova 1626/36
OBJEDNATEL/POŘIZOVATEL Město Lázně Bohdaneč / Městský úřad Lázně Bohdaneč	KRAJ Pardubický	OBEC Lázně Bohdaneč	Projektové středisko 500 03 Hradec Králové Třída ČSA 219
Lázně Bohdaneč Územní studie ÚS-I			Zakázkové číslo 03876532
			ÚČELOVÝ STUPEŇ ÚS
			FORMÁT PROFESE URB
			DATUM 04/2015 MĚŘITKO ČÍSLO 1 : 100, 1 : 500 D.
Prostorové uspořádání			