
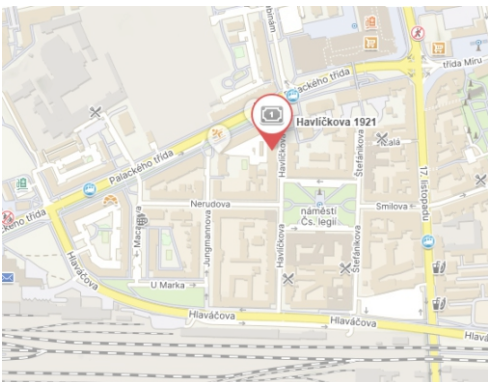
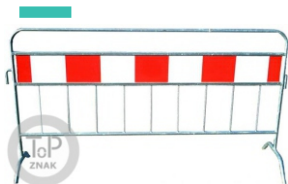


Rekonstrukce balkónů ul. Havlíčkova čp. 1921, Pardubice

termín: 10.8. - 6.9.2026

Přístup k nemovitosti čp. 1921 zachován.

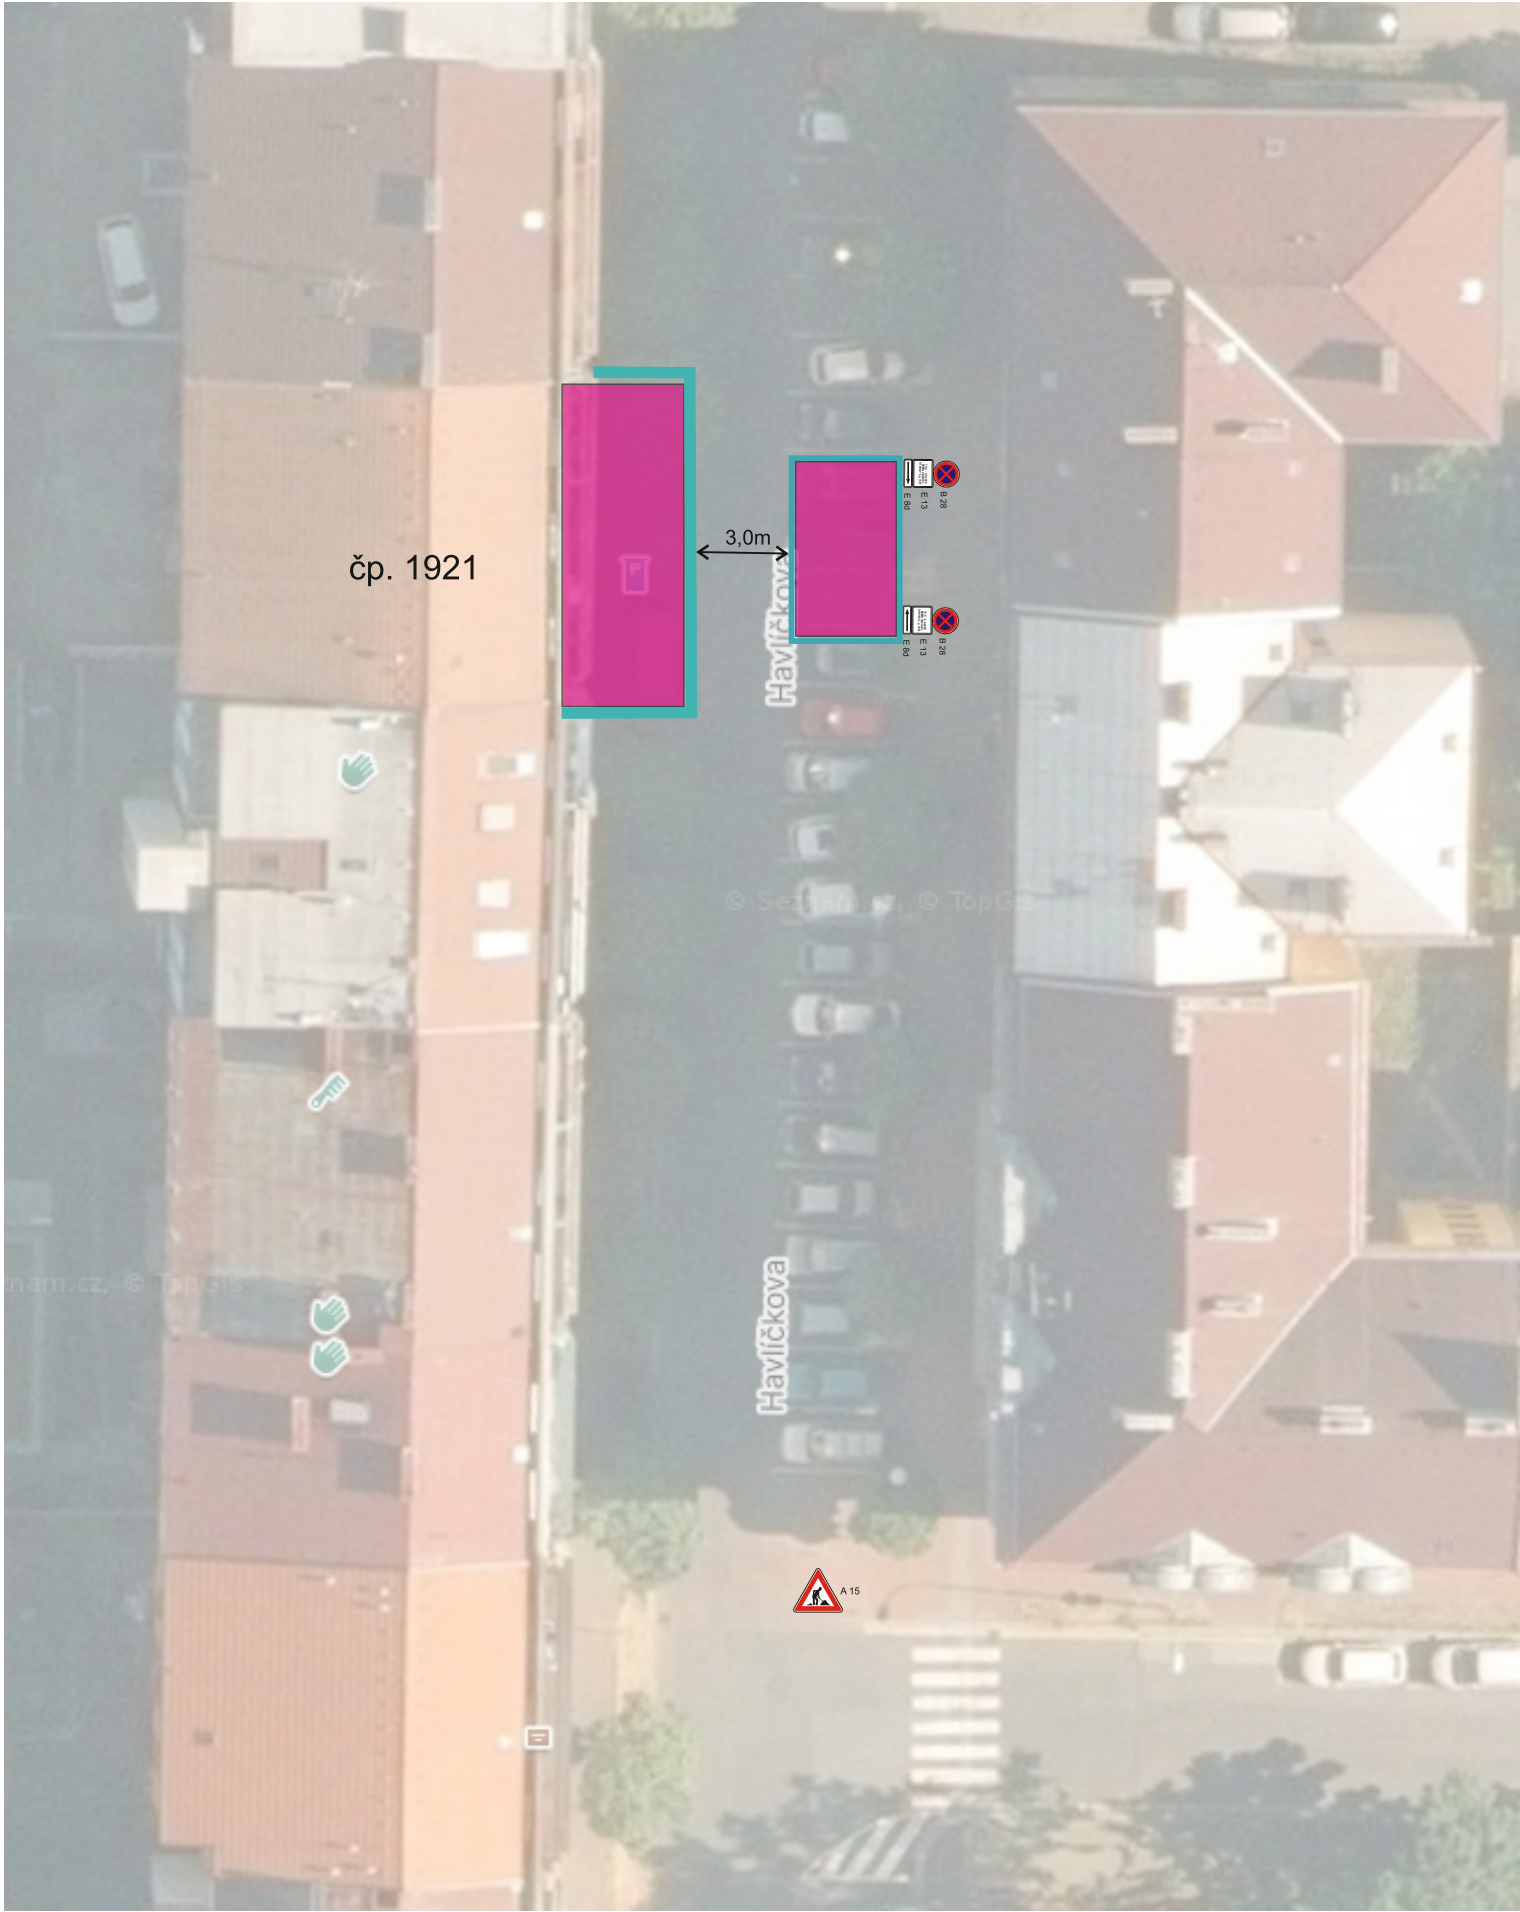

Vymístění vozidel - osazení DZ 7 dní před plánovanými pracemi.

Zhotovitel:				
Kreslil:	Blanka Faltysová / tel.: 601 545 613			
Zodp. projektant:	David Fanta / 603 115 936 / info@dzpce.cz			
Kontroloval:	David Fanta / 603 115 936 / info@dzpce.cz			
Kraj: Pardubický	Okres: Pardubice	Obec: Pardubice	 DOPRAVNÍ ZNAČENÍ - PARDUBICE s.r.o. Rosice 155 533 51 Pardubice IČO: 259 31 016 DIČ: CZ25931016 tel.: 603 115 936 e-mail: info@dzpce.cz web: www.dzpce.cz	
Akce:				
rekonstrukce balkónů				
DOPRAVNĚ INŽENÝRSKÁ OPATŘENÍ				
		DATUM	16.07.2026	
		Č. STAVBY		
		STUPEŇ PD	DIO	
		MĚŘITKO		
		FORMÁT	A3	