



POHLED JIH, SEKCE A

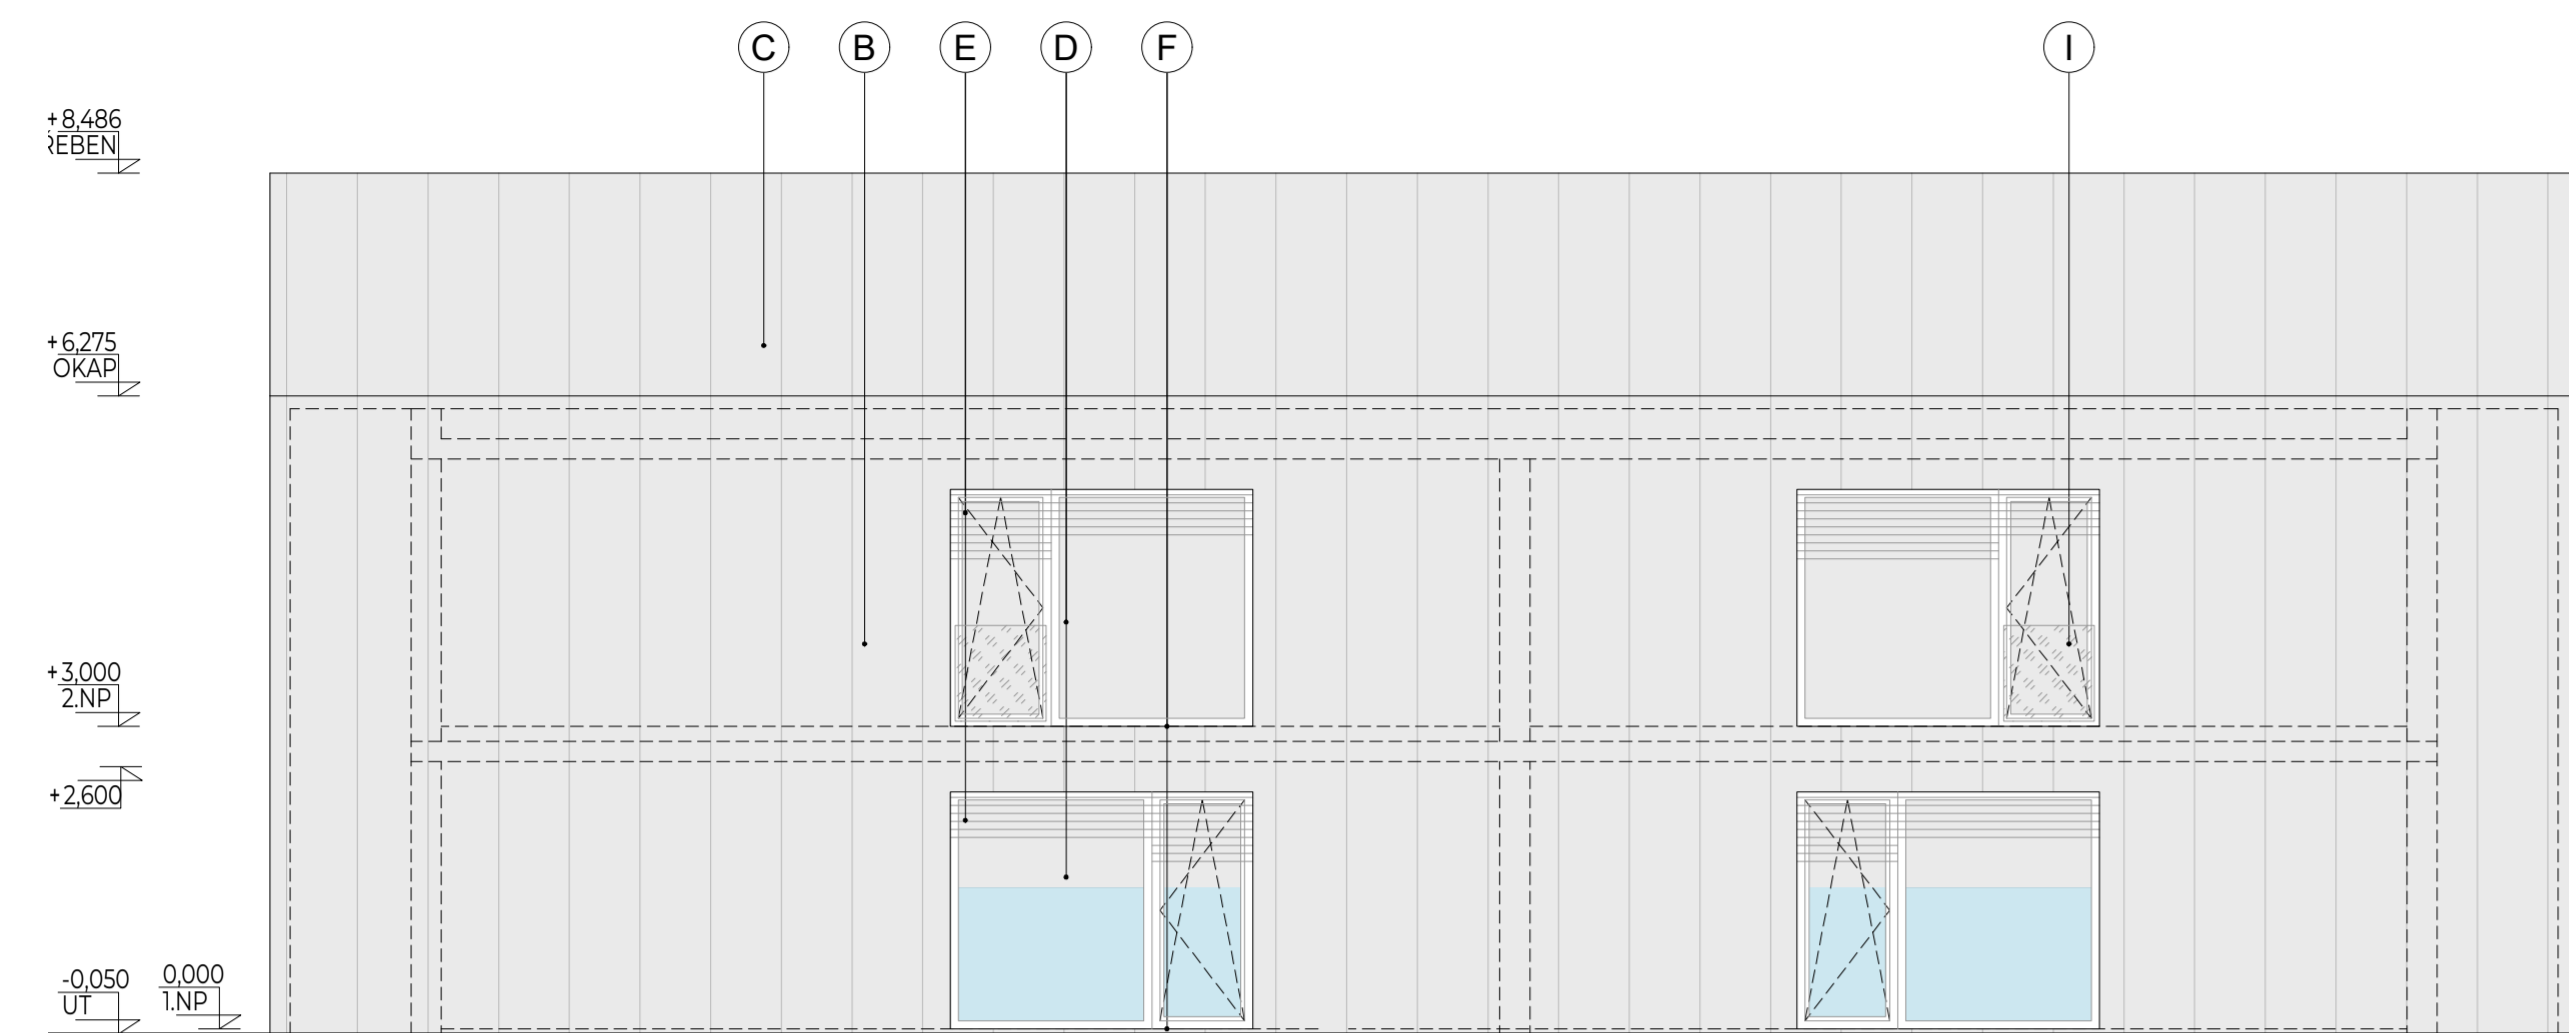

POHLED SEVER, SEKCE A

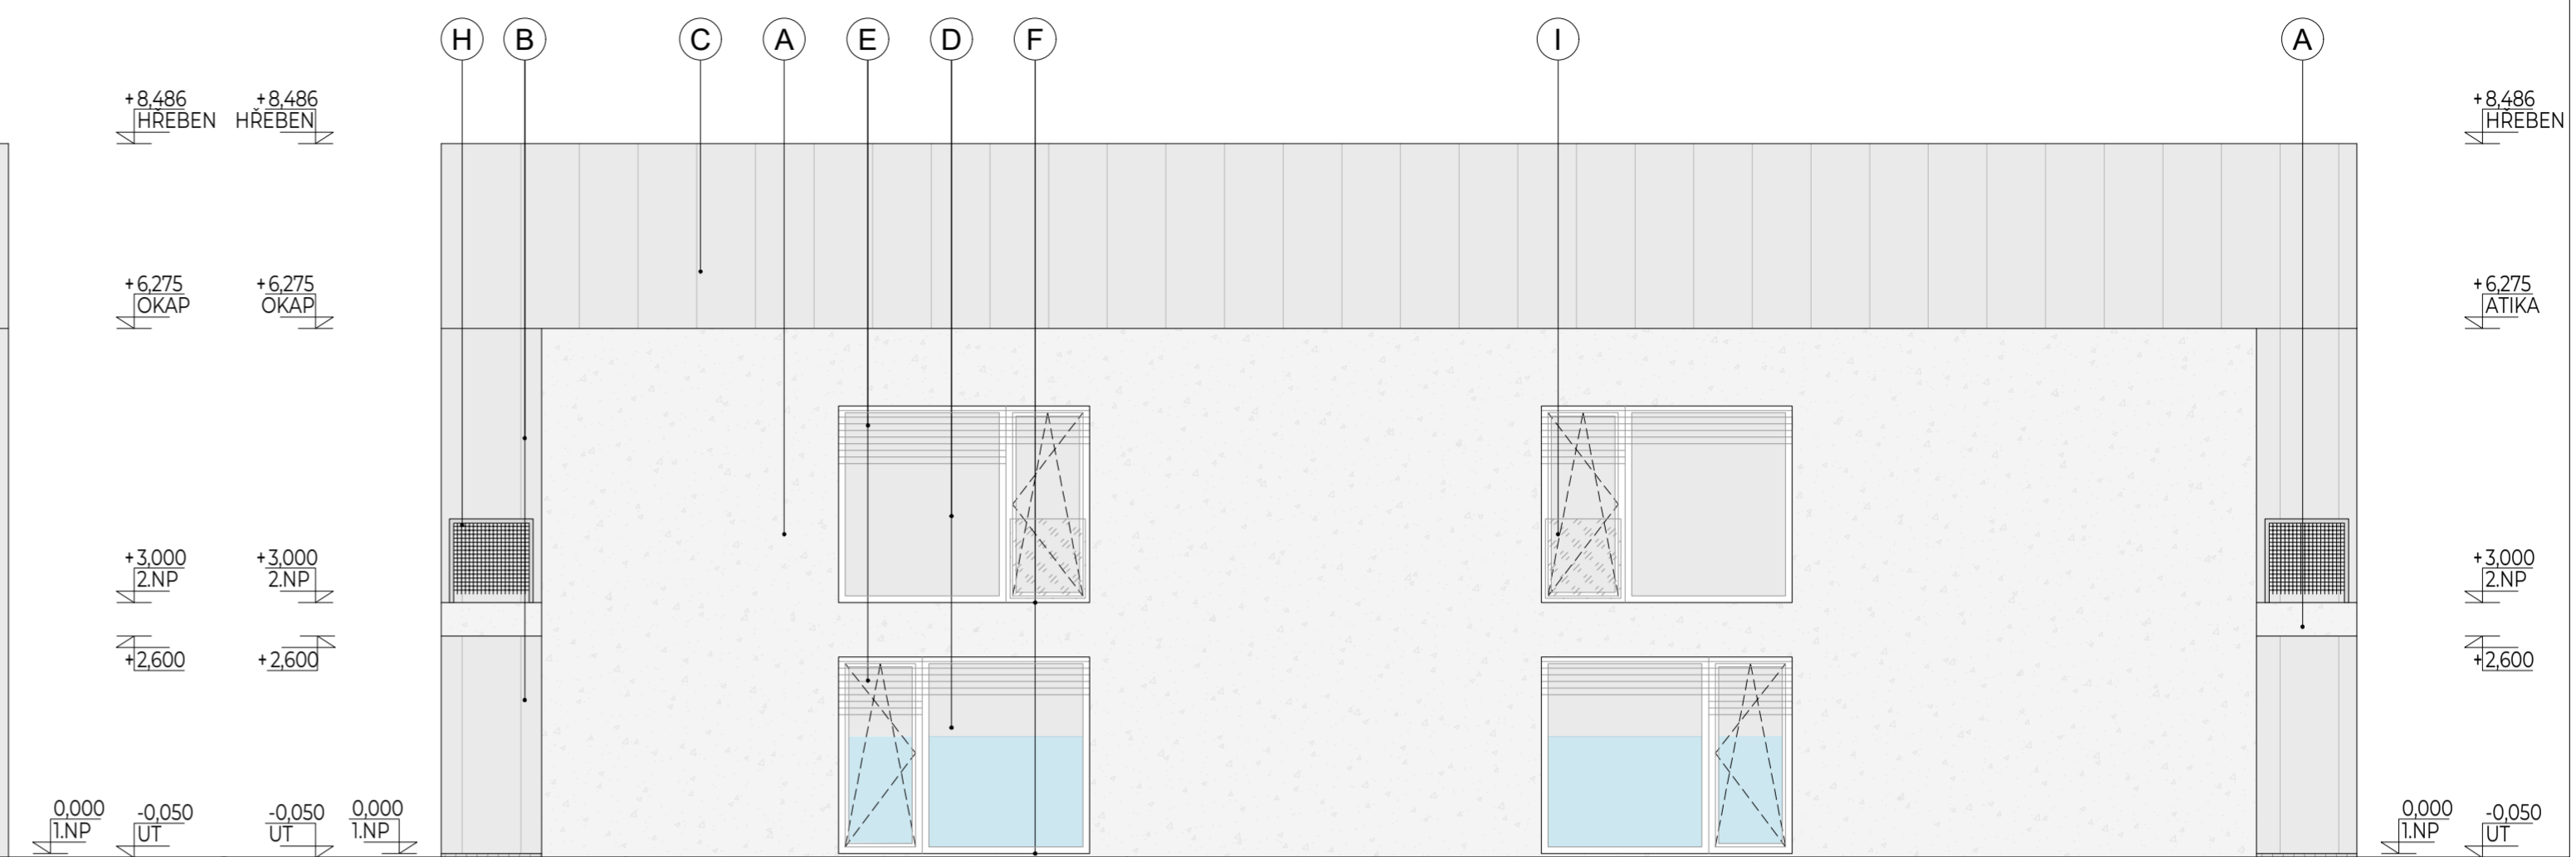

POHLED VÝCHOD, SEKCE A



LEGENDA HMOT

- (A) FASÁDNÍ OMÍTKOVÉ SOUVRSTVÍ S DEKORATIVNÍM EFEKTEM
 - StoLT, barva tmavě šedá, zrnitost 1,5 mm, struktura hrubá
- (B) FASÁDNÍ HLINÍKOVÝ OBKLAD
 - obklad z kompozitních hliníkových desek tvořící větranou fasádu
- (C) STŘEŠNÍ HLINÍKOVÝ PLÁŠT
 - hliníkový falcovaný plech na dřevěném bednění
- (D) HLINÍKOVÁ OKNA A DVEŘE
 - Schüco, barva Schwarz 200 (alternativní barva - RAL 7021)
- (E) ŽALUZIE AL
 - systém Hella s el. pohonem, typ 92Z, barevné řešení dle oken, barva RAL 7021
 - u vybraných výplní včetně integrované sítě proti hmyzu
- (F) KLEMPÍŘSKÉ VÝROBKY
 - barevné řešení dle oken, barva RAL 7021
 - oplechování střech MAPEPLAN T (vyjma kačirkových listů)
 - venkovní parapet DAFE plast
- (G) FASÁDNÍ SEKČNÍ GARÁŽOVÁ VRATA - TRIDO
 - barevné řešení dle oken, barva RAL 7021
- (H) KOVOVÉ ZÁBRADLÍ
 - obvod zábradlí z kovového profilu jákl, pasířský výrobek
 - výplň z ocelových lanek tvořící síť
 - barevné řešení dle oken, barva RAL 7021
 - zábradlí musí splňovat požadavky normy ČSN 743305
- (I) SKLENĚNÉ ZÁBRADLÍ
 - skleněné zábradlí s bezpečnostním sklem
 - zábradlí musí splňovat požadavky normy ČSN 743305
- (J) OCELOVÁ MARKÝZA
 - povrchová úprava komaxit, barevné řešení dle oken - barva RAL 7021
 - barevné a materiálové řešení bude upřesněno architektem a investorem

POHLED ZÁPAD, BLOK A



POZNÁMKA / REVIZE		ČÍSLO PÁŘE	
	GENERALNÍ PROJEKTANT: Ing. Arch. Martin Karěš Ph.D., MBA INVESTOR: Zelené předměstí (Pardubice II, 530 02 Pardubice)	AUTORIZOVANÝ PROJEKTANT: Ing. arch. MARTIN BORAČ AutORIZOVANÝ ARCHIT.	
	DATUM: 12/2025 STUPĚŇ DÍ: NÁZEV AKCE:	EUROPROJEKT s.r.o. Jakubské náměstí 580/4, 602 00 Brno IČO: 252 22 123	ČÍSLO PÁŘE: 01
	HOTEL GARNI DRAŽKOVICE KÚ DRAŽKOVICE [632252] parcels číslo: 436		
	OSAZENÍ: ± 0, 000 = 237, 750 m n.n. Bpv PŘEDK: 2.2.0.4.1 HOTEL, BLOK A+B ROZPOČET: D.1.1 ARCHITECTONICKO - STAVEBNÍ ŘEŠENÍ		
VYPRACOVANÝ: Ing. Michal Pávek KONTROLOVANÝ: Ing. Bc. Marek Jurišák ZODPOVĚDNÝ PROJEKTANT: Ing. Bc. Marek Jurišák NÁZEV VÝKRESU:	ČÍSLO VÝKRESU: 08		