


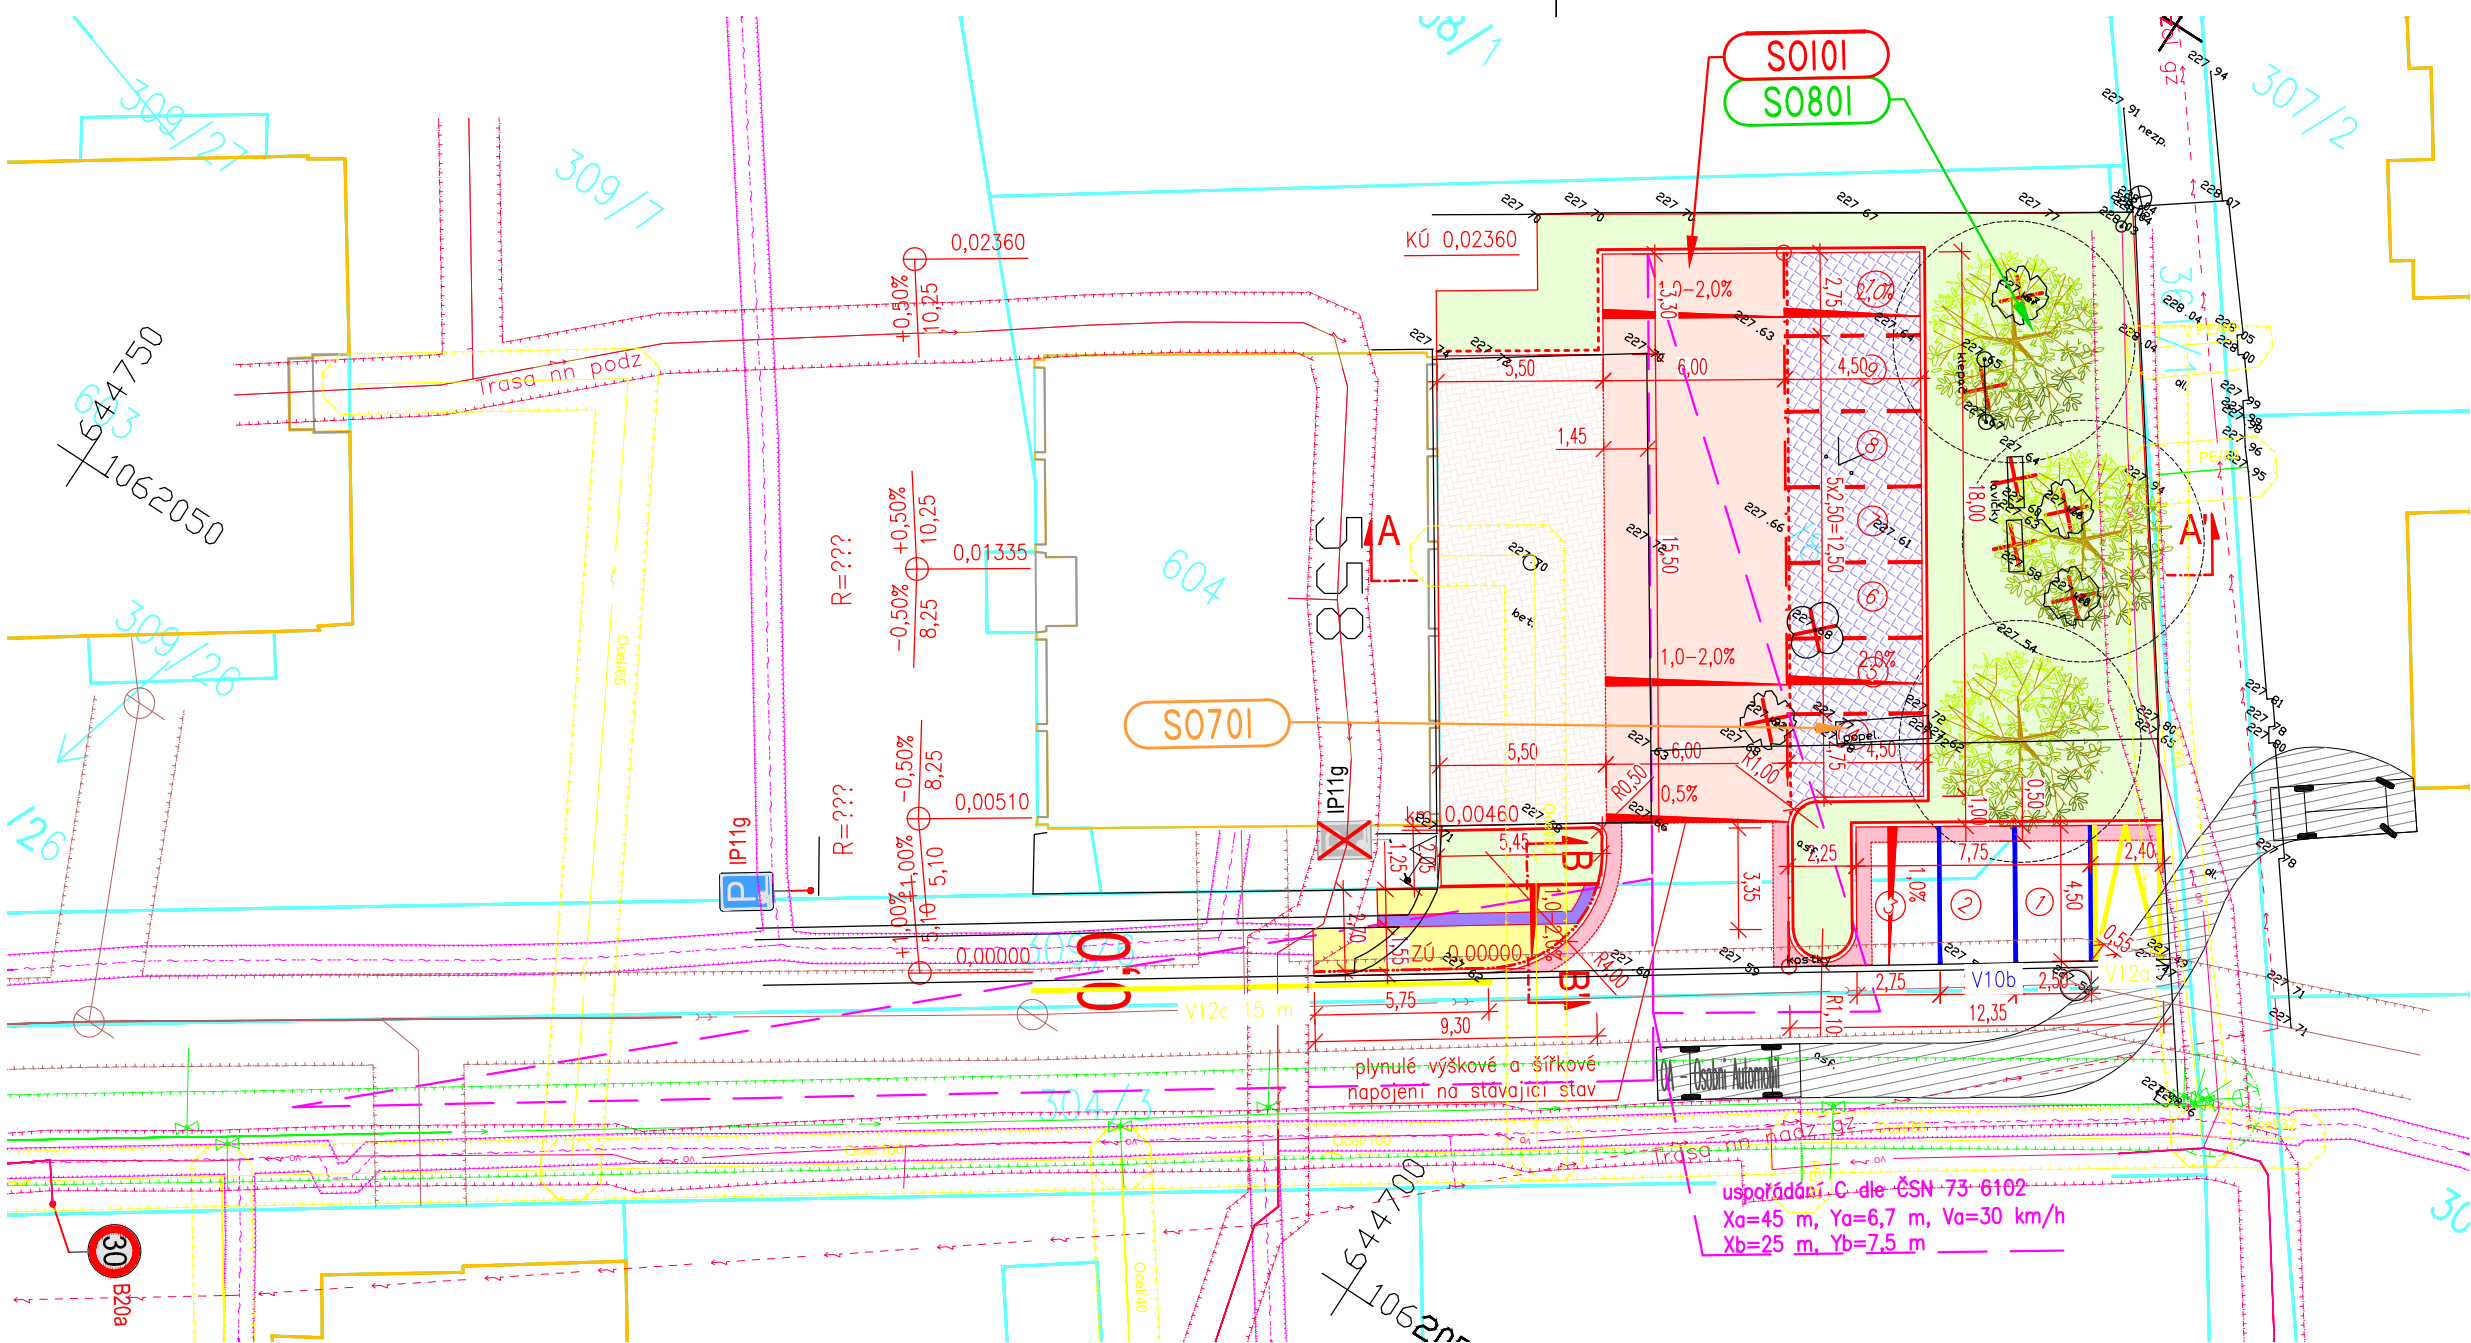


! Vytyčení IS je orientační. Před započítím stavebních prací je nutné požádat správce IS o jejich vytyčení. !

- Pozn.:
- Zpevněné plochy budou plynule napojeny na stávající zpevněné plochy.
 - Stávající výstupy IS budou vyrovnány dle navržené nivelety.

LIMITY A OMEZUJÍCÍ VLIVY V ÚZEMÍ:
STAV

	VODOVOD – ochranné pásmo 1,5 m
	KANALIZACE – ochranné pásmo 1,5 m
	PLYNOVOD – ochranné pásmo 1 m
	SDĚLOVACÍ SÍŤ – ochranné pásmo 0,5 m
	SILOVÉ VEDENÍ – ochranné pásmo 1 m

SEZNAM STAVEBNÍCH OBJEKTŮ	
S0101	Rekonstrukce místní komunikace
S0701	Objekt pozemních staveb
S0801	Sadové úpravy

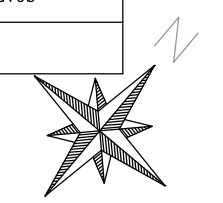

LEGENDA:

STAV

NÁVRH

218,00

371/2

</

Stavebník/Objednatel:	Statutární město Pardubice, Městský obvod Pardubice IV		
Adresa:	Bokova 315, 530 03 Pardubice		
Zhotovitel díla:	Ing. Michal Švarc		
Adresa:	Rosice 381, 538 34 Rosice, IČ: 878 648 35		
Kontakt:	T: +420 602 438 096 E: svarc.michal33@gmail.com		
	autorizovaný inženýr pro dopravní stavby ID: 0701684		

S-JSTK		Výškový systém B.p.v.		
Název stavby/akce:	Rozšíření odstavných stání v ul. Boháčova, Pardubice	Číslo zakázky:	202502-02	
		Datum:	01.2026	
Název stavebního objektu:		Stupeň PD:	PDPS	
Kraj/obec:	Pardubický kraj/Pardubice	Měřítko:	1:250	
Odpovědný projektant:	Ing. Michal Švarc 	Formát:	2 x A4	Paré:
Zpracovatel:	Ing. Michal Švarc 	Část:	Číslo:	
Název přílohy:	KOORDINAČNÍ SITUAČNÍ VÝKRES	C	2	