


lokality Cihelna - přeřazení lokality sportovního areálu  
- aktualizace zastavěného území

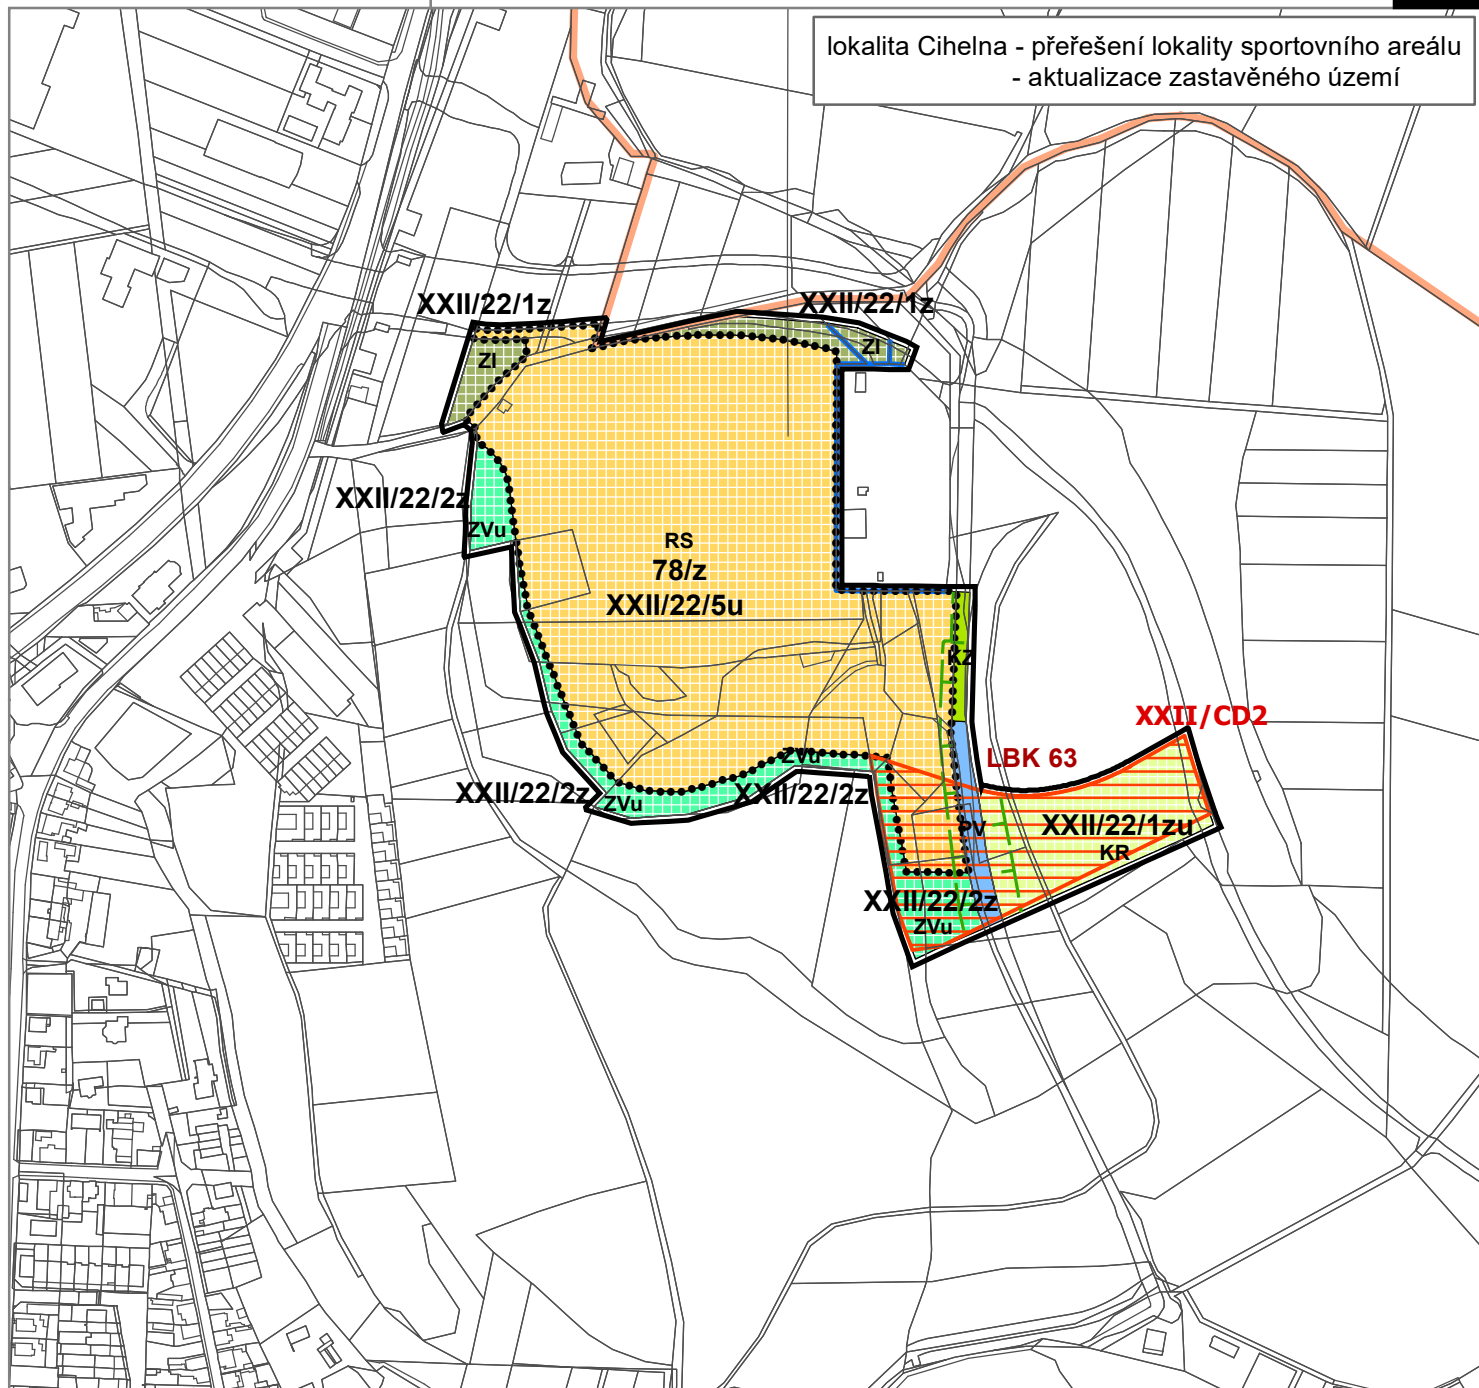

## ZÁKLADNÍ ČLENĚNÍ

ozn.	popis
	hranice řešeného území změny ÚP
	hranice zastavitelné plochy
	hranice zastavěného území k 15.8.2023
	koridor dopravní infrastruktury
	hranice správního území města

## ÚZEMNÍ SYSTÉM EKOLOGICKÉ STABILITY

ozn.	popis
	lokální biokoridor

## PLOCHY S ROZDÍLNÝM ZPŮSOBEM VYUŽITÍ

stav	návrh	popis
	<b>KR</b>	zeleň krajinná rekreační
	<b>RS</b>	sportovní areály
	<b>Zi</b>	zeleň izolační
	<b>ZVu</b>	zeleň městská všeobecná - parkově upravené plochy
	<b>KZ</b>	zeleň krajinná
	<b>PV</b>	vodní plochy a toky

## ZÁZNAM O ÚČINNOSTI

správní orgán, který Změnu č. XXII územního plánu vydal:  
Zastupitelstvo města Pardubice

datum nabytí účinnosti Změny č. XXII územního plánu:  
...

pořizovatel:  
Magistrát města Pardubice, Odbor hlavního architekta,  
Oddělení územního plánování

jméno, příjmení a funkce oprávněné úřední osoby pořizovatele:  
Mgr. David Schaffer, vedoucí oddělení územního plánování

podpis oprávněné úřední osoby pořizovatele, otisk úředního razítka:

## 2A. HLAVNÍ VÝKRES

ZHOTOVITEL  
Studio MAP s.r.o.

MĚŘÍTKO  
1 : 5 000