



PŮDORYS BYTU Č. 121, BĚLEHRADSKÁ Č.P. 379, PARDUBICE

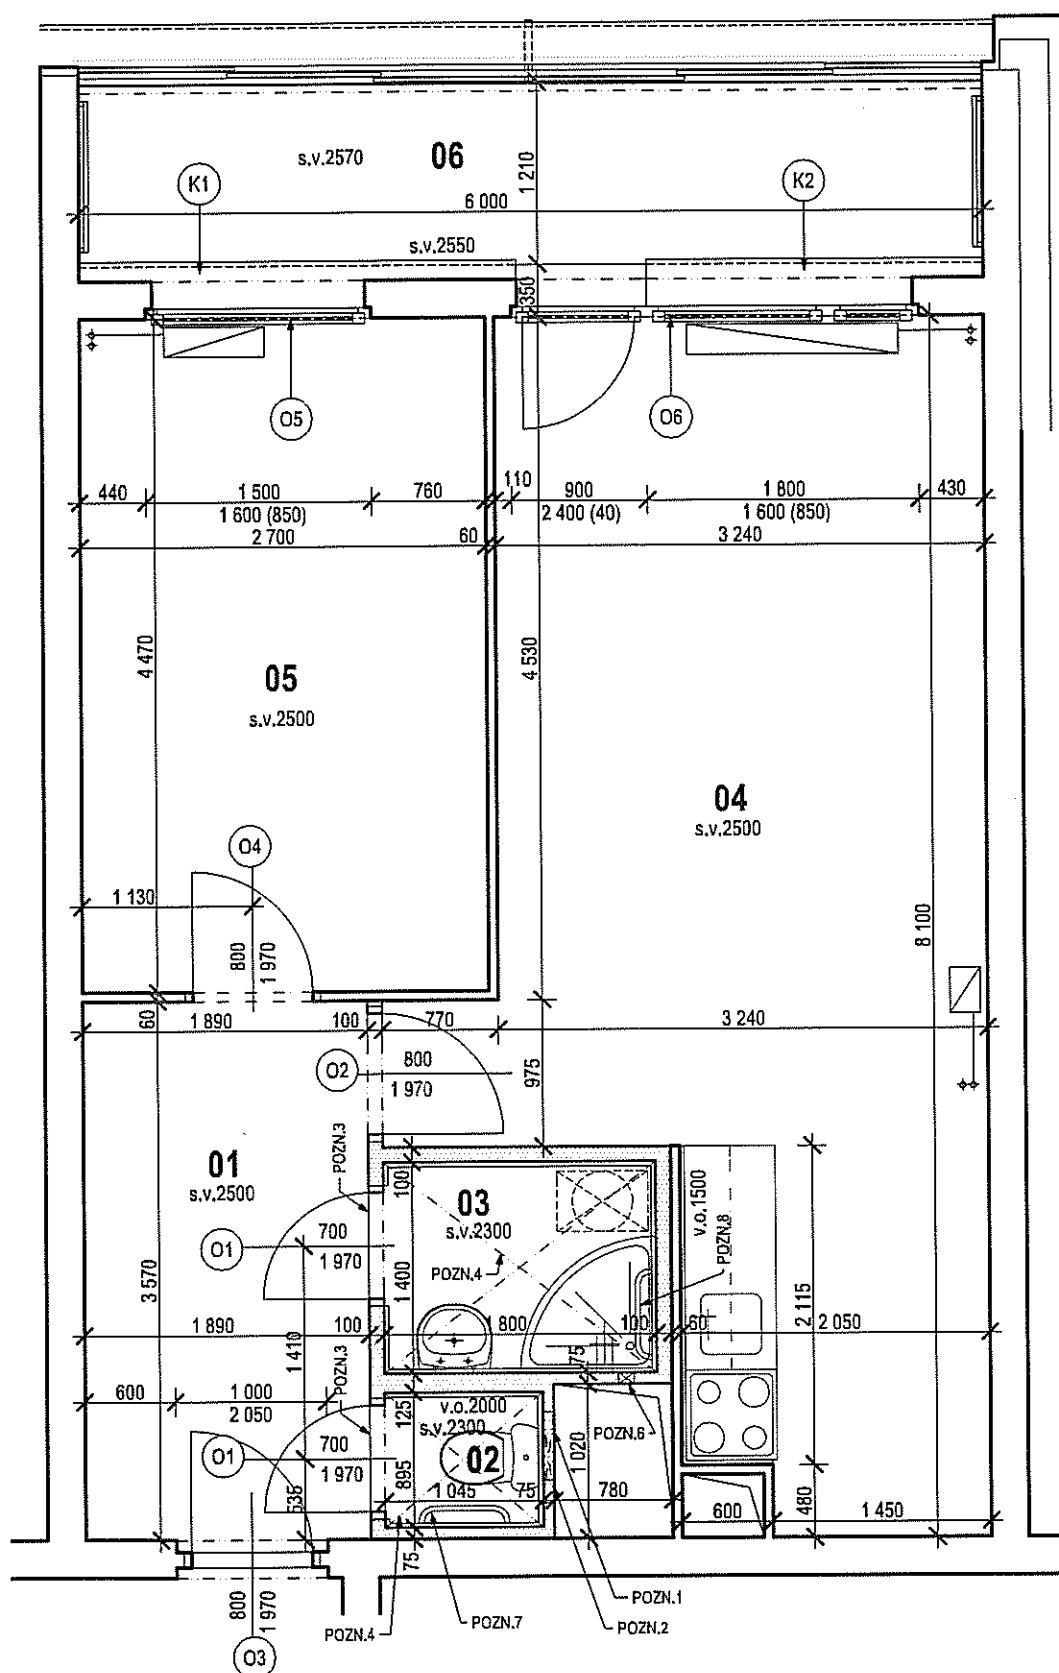

LEGENDA MATERIÁLŮ:



- STÁVAJÍCÍ SVISLÉ NOSNÉ A NENOSNÉ KONSTRUKCE

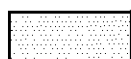

- NOVÉ SVISLÉ NENOSNÉ KONSTRUKCE ZE SÁDROKARTONOVÝCH DESEK NA OC. POZINK. ROŠTU V SYSTÉMOVÉM PROVEDENÍ