



Podrobný podélný profil: TRASA_1_PRUJEZDNA_KOMUNIKACE-2 M 1:250/25
Rozsah: km 0,00000 - km 0,14540

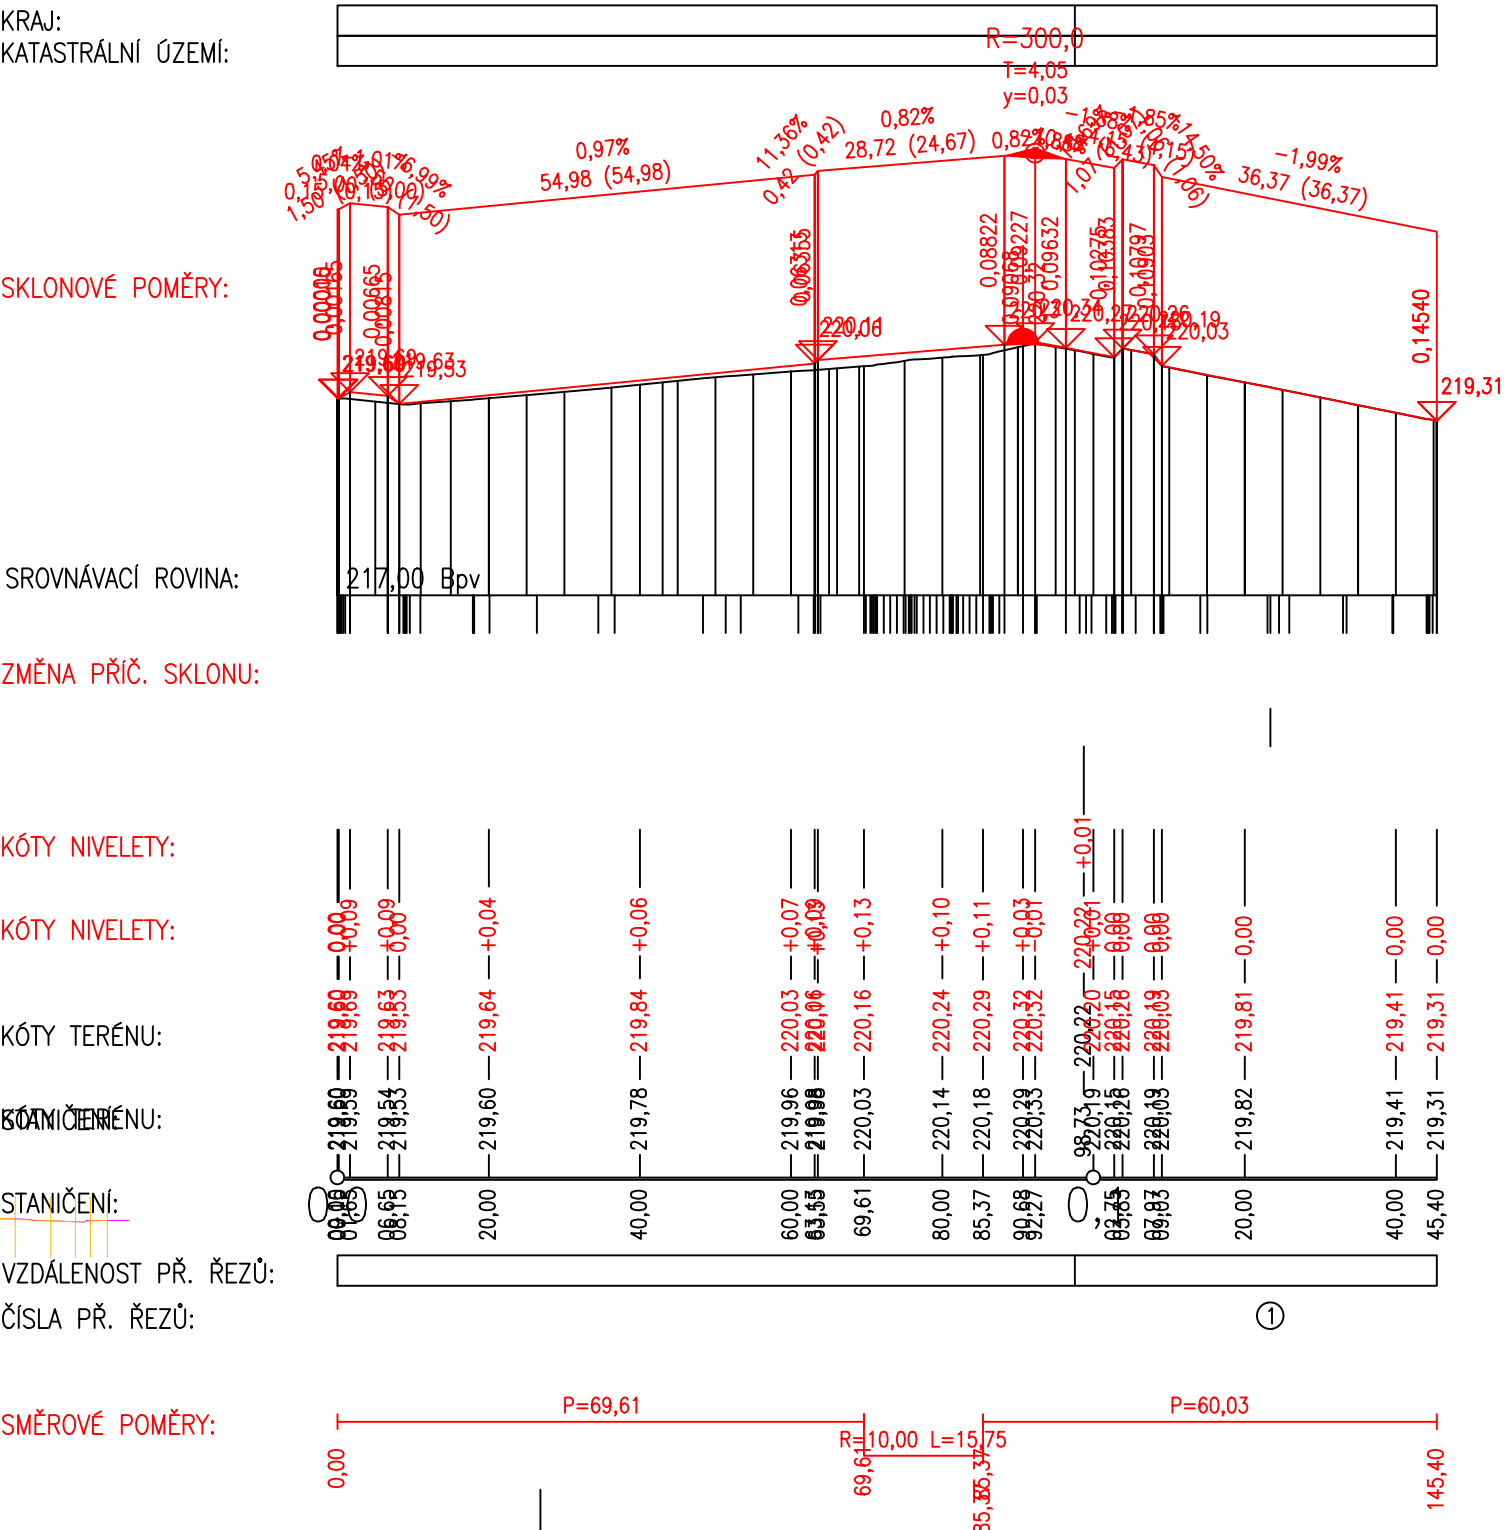

Podrobný podélný profil: TRASA 2 - OSA PARKOVIŠTĚ-3 M 1:250/25
Rozsah: km 0,00000 - km 0,06028

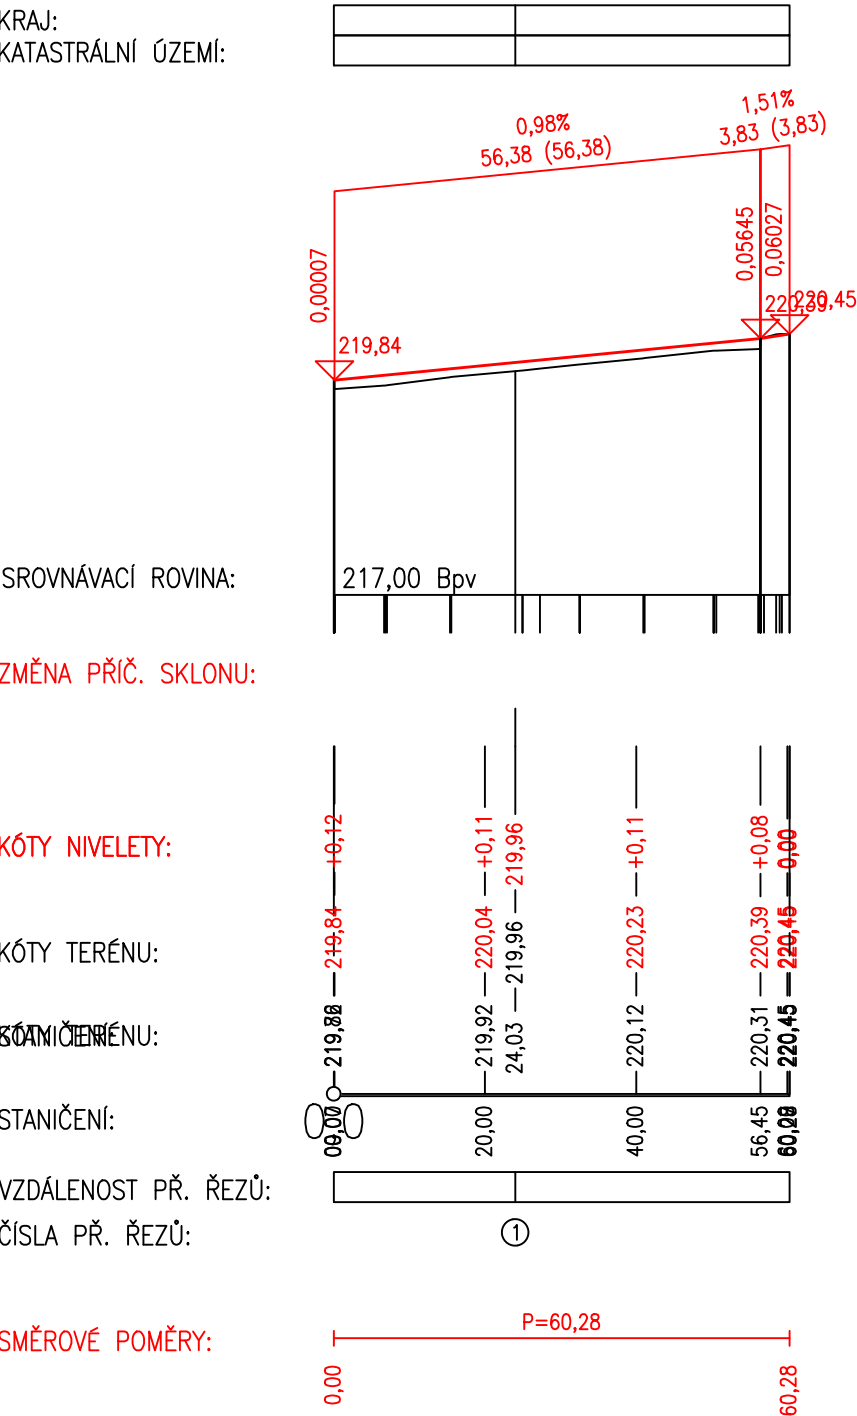

Generální projektant:

 **PRODIN A.S.**
K VÁPENEC 2745
530 02 PARDUBICE

www.prodin.cz
DIČ: CZ25292161
IČO: 25292161

Zpracovatel dílčí části dokumentace: Souřadnicový systém S-JTSK, Výškový systém BpV

Vypracoval: Jana Förstlová	Zodp. projektant: Jana Förstlová	Kontroloval: Ing. Michal Hornýš
Kraj: Pardubický	Traťový úsek/Obec: Pardubice	
Investor: Stát, město Pardubice - M0 III		

PRODIN
SKUPINA VENTIO

Formát: 4 A4
Datum: 03/2025
Účel: PDPS
Č. zakázky: 31/23/4046.208
Změna: Č. kopie

Měřítka: 1:1000/100

Obsah výkresu: Část dokumentace
PODÉLNÉ PROFILY D.1.1.2

Č. výkresu: B