


# SITUACE TECHNICKÉ INFRASTRUKTURY- Z10

M 1:1000

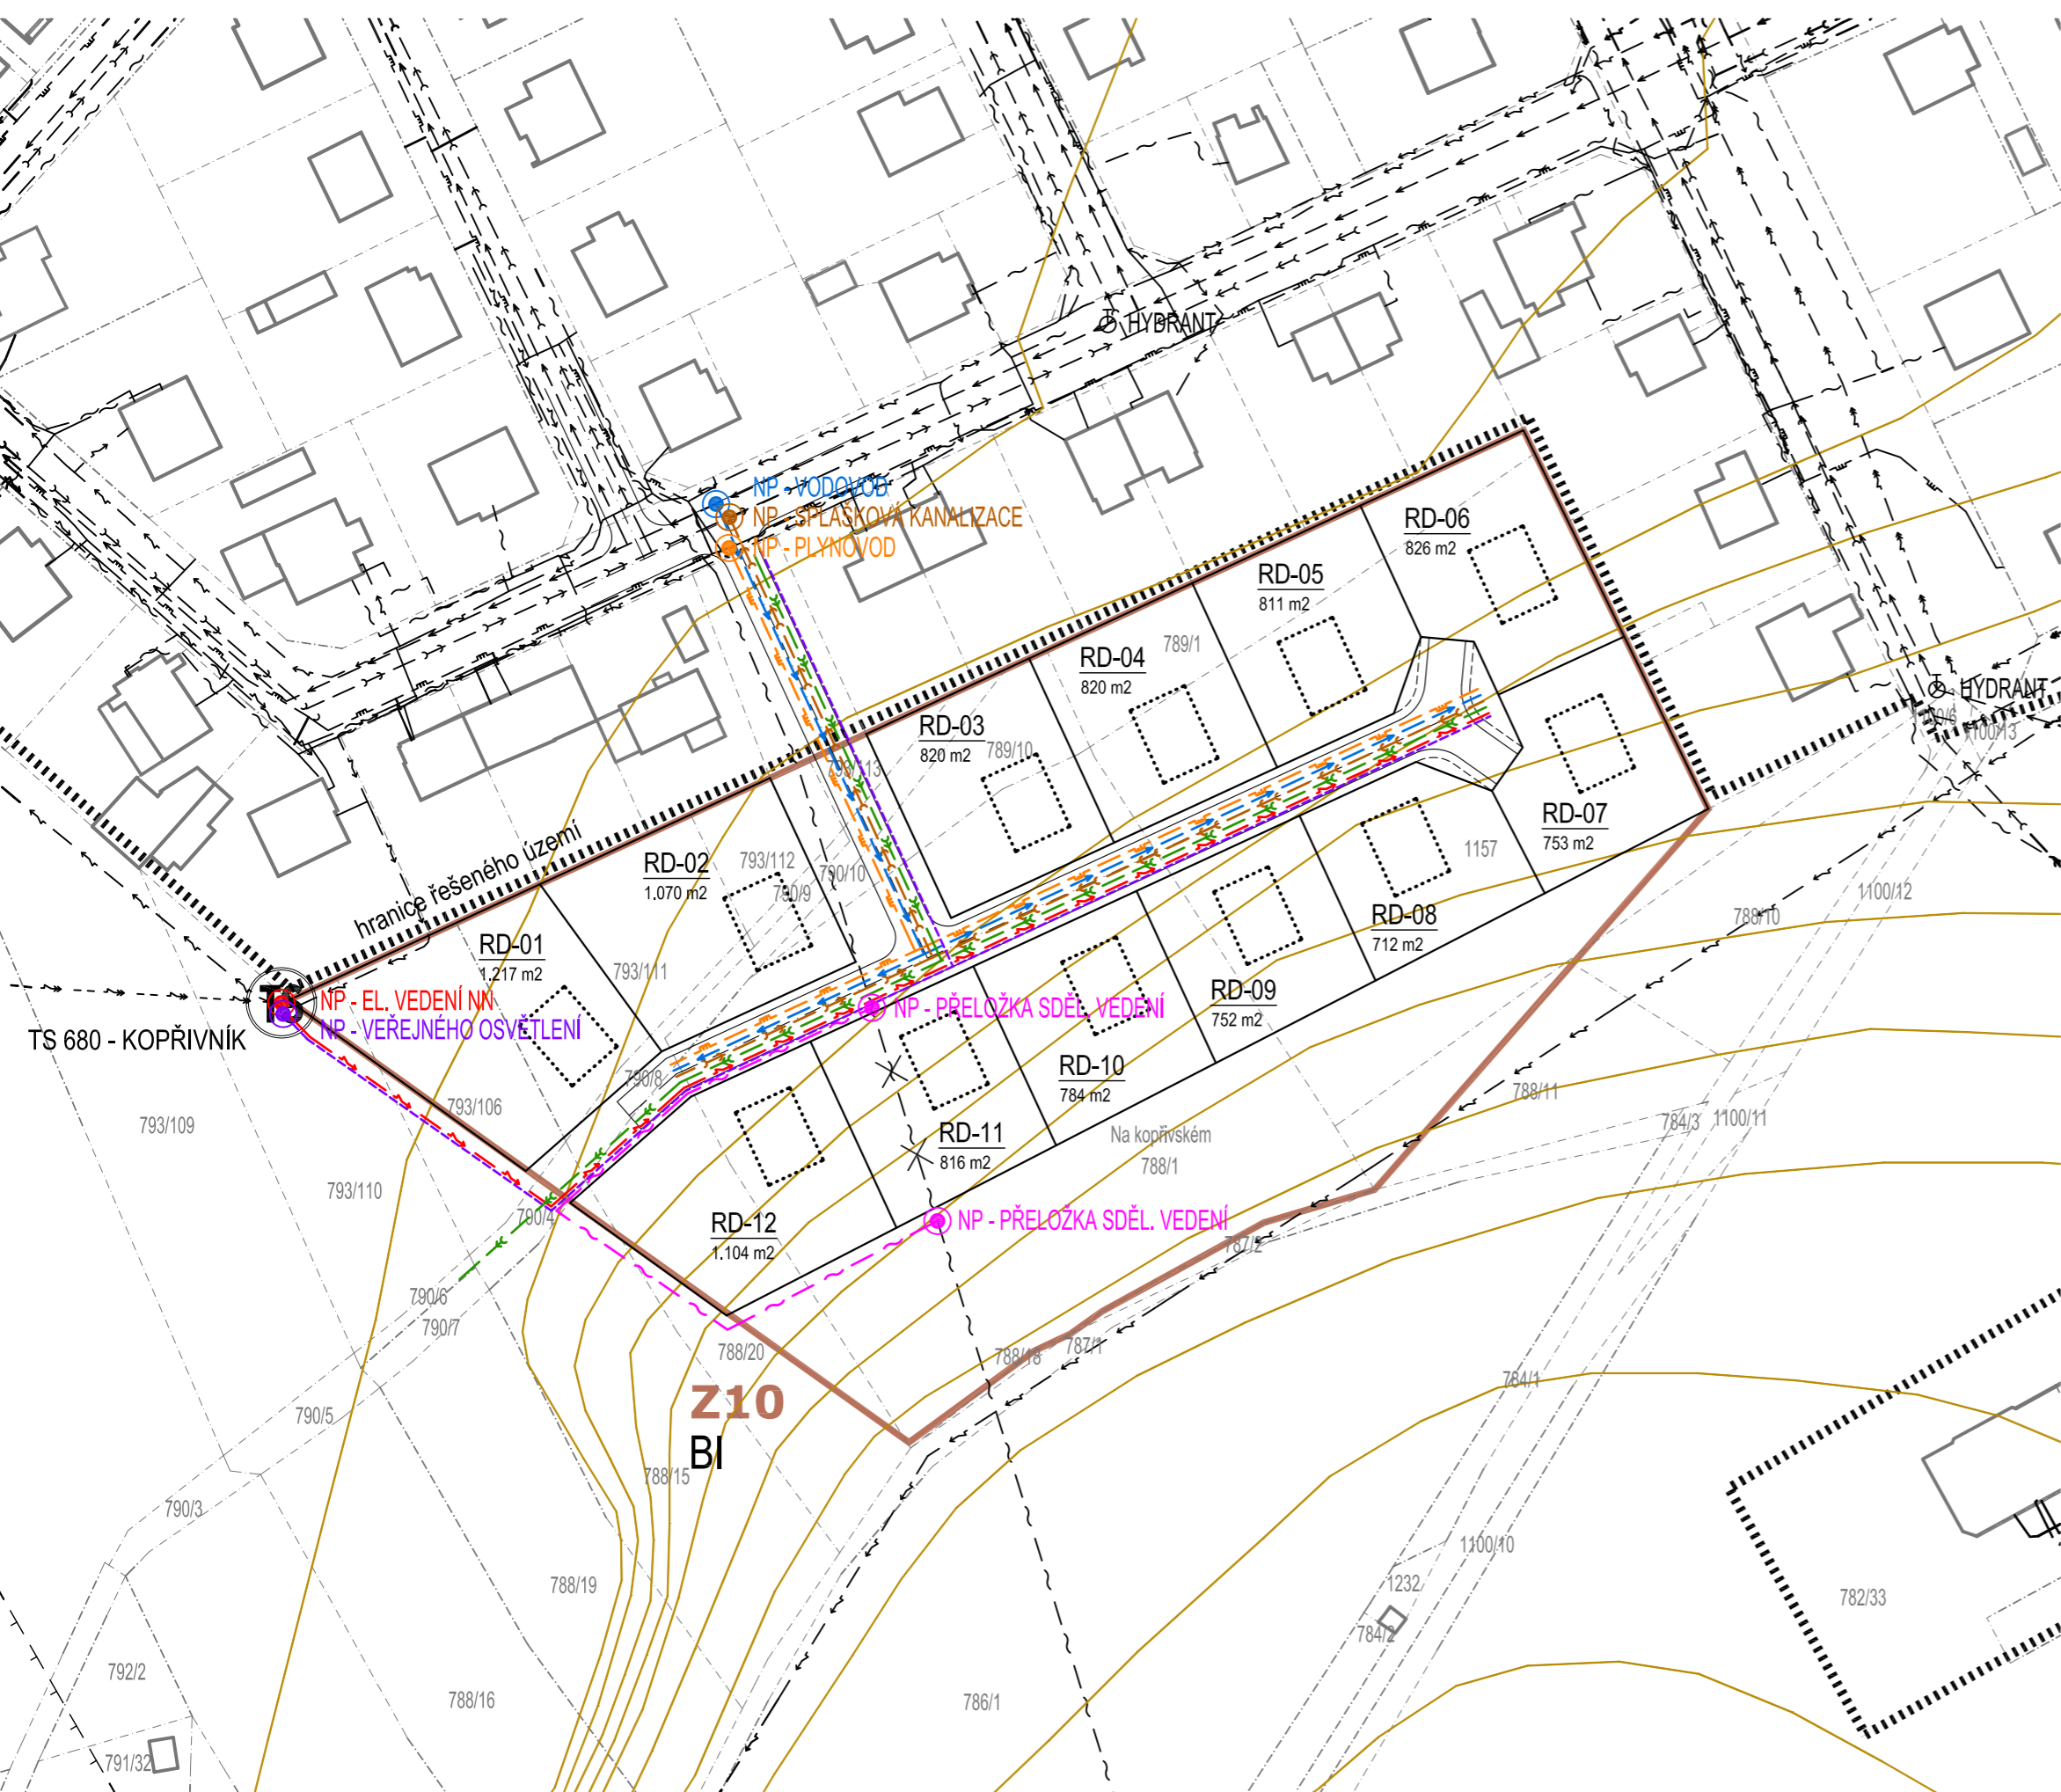

## LEGENDA:

- HRANICE ŘEŠENÉHO ÚZEMÍ
- HRANICE KN
- HRANICE ZASTAVITELNÉ PLOCHY Z10
- VÝŠKOPIS (VRSTEVNICE)
- OCHRANNÉ PÁSMO PLÁNOVANÉHO OBCHVATU
- NÁVRH PROSTOROVÉHO USPOŘÁDÁNÍ (PARCELACE)
- OBOUSMĚRNÁ KOMUNIKACE - OBYTNÁ ZÓNA
- STÁVAJÍCÍ ZÁSTAVBA
- ORIENTAČNÍ UMÍSTĚNÍ STAVEB

## LEGENDA STÁVAJÍCÍCH SÍTÍ:

- ELEKTRICKÉ VEDENÍ VN - NADZEMNÍ
- ELEKTRICKÉ VEDENÍ NN - PODZEMNÍ
- ELEKTRICKÉ VEDENÍ NN - NADZEMNÍ
- SDĚLOVACÍ VEDENÍ
- VODOVOD
- KANALIZACE - SPLAŠKOVÁ
- STL PLYNOVOD

## LEGENDA RUŠENÝCH SÍTÍ:

- SDĚLOVACÍ VEDENÍ

## LEGENDA NAVRŽENÝCH SÍTÍ (PŘELOŽKY):

- SDĚLOVACÍ VEDENÍ


## LEGENDA NAVRŽENÝCH SÍTÍ:

- ELEKTRICKÉ VEDENÍ NN
- EL. VEDENÍ VEŘEJNÉHO OSVĚTLENÍ
- STL PLYNOVOD
- VODOVOD
- KANALIZACE - DEŠŤOVÁ
- KANALIZACE - SPLAŠKOVÁ

## POZNÁMKY:

Sítě technické infrastruktury jsou zakresleny na základě vyjádření jejich správců k existenci sítí a zařízení v území.

## SITUAČNÍ SCHÉMA PBR:

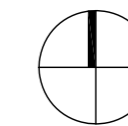

PROJEKT	US - III (Z10 + Z49 + K14) k.ú. Lázně Bohdaneč
OBJEDNATEL	Město Lázně Bohdaneč Masarykovo náměstí 1, Lázně Bohdaneč, 533 41
PORÍZOVATEL	Městský úřad Lázně Bohdaneč (se zajištěním kvalifikace smlouvou s Ing. Marínou Miklendovou) Masarykovo náměstí 1, Lázně Bohdaneč, 533 41
ZHOTOVITEL	<b>a23 architekti</b> Ing. arch. MICHAELA DEJDAROVÁ tel. +420 723 762 444, e-mail: dejdarova@a23architekti.cz
SPOLUPRÁCE	Ing. Eduard Žaluda, Ing. arch. Karel Filsak Ing. Tomáš Veverka, Ing. Zuzana Veverková, DiS.
STUPEŇ	ÚZEMNÍ STUDIE
NAZEV PŘÍLOHY	

## SITUACE TECHNICKÉ INFRASTRUKTURY - Z10

VYPRACOVAL	ZODPOVĚDNÝ PROJEKTANT		
Ing. arch. Michaela Dejdarová	Ing. arch. Michaela Dejdarová		
DATUM	ČÍSLO ZAKÁZKY	POČET FORMÁTŮ	MĚRÍTKO
02/2016	-	3xA4	1:1000
ČÍSLO PŘÍLOHY	ČÍSLO KOPIE		