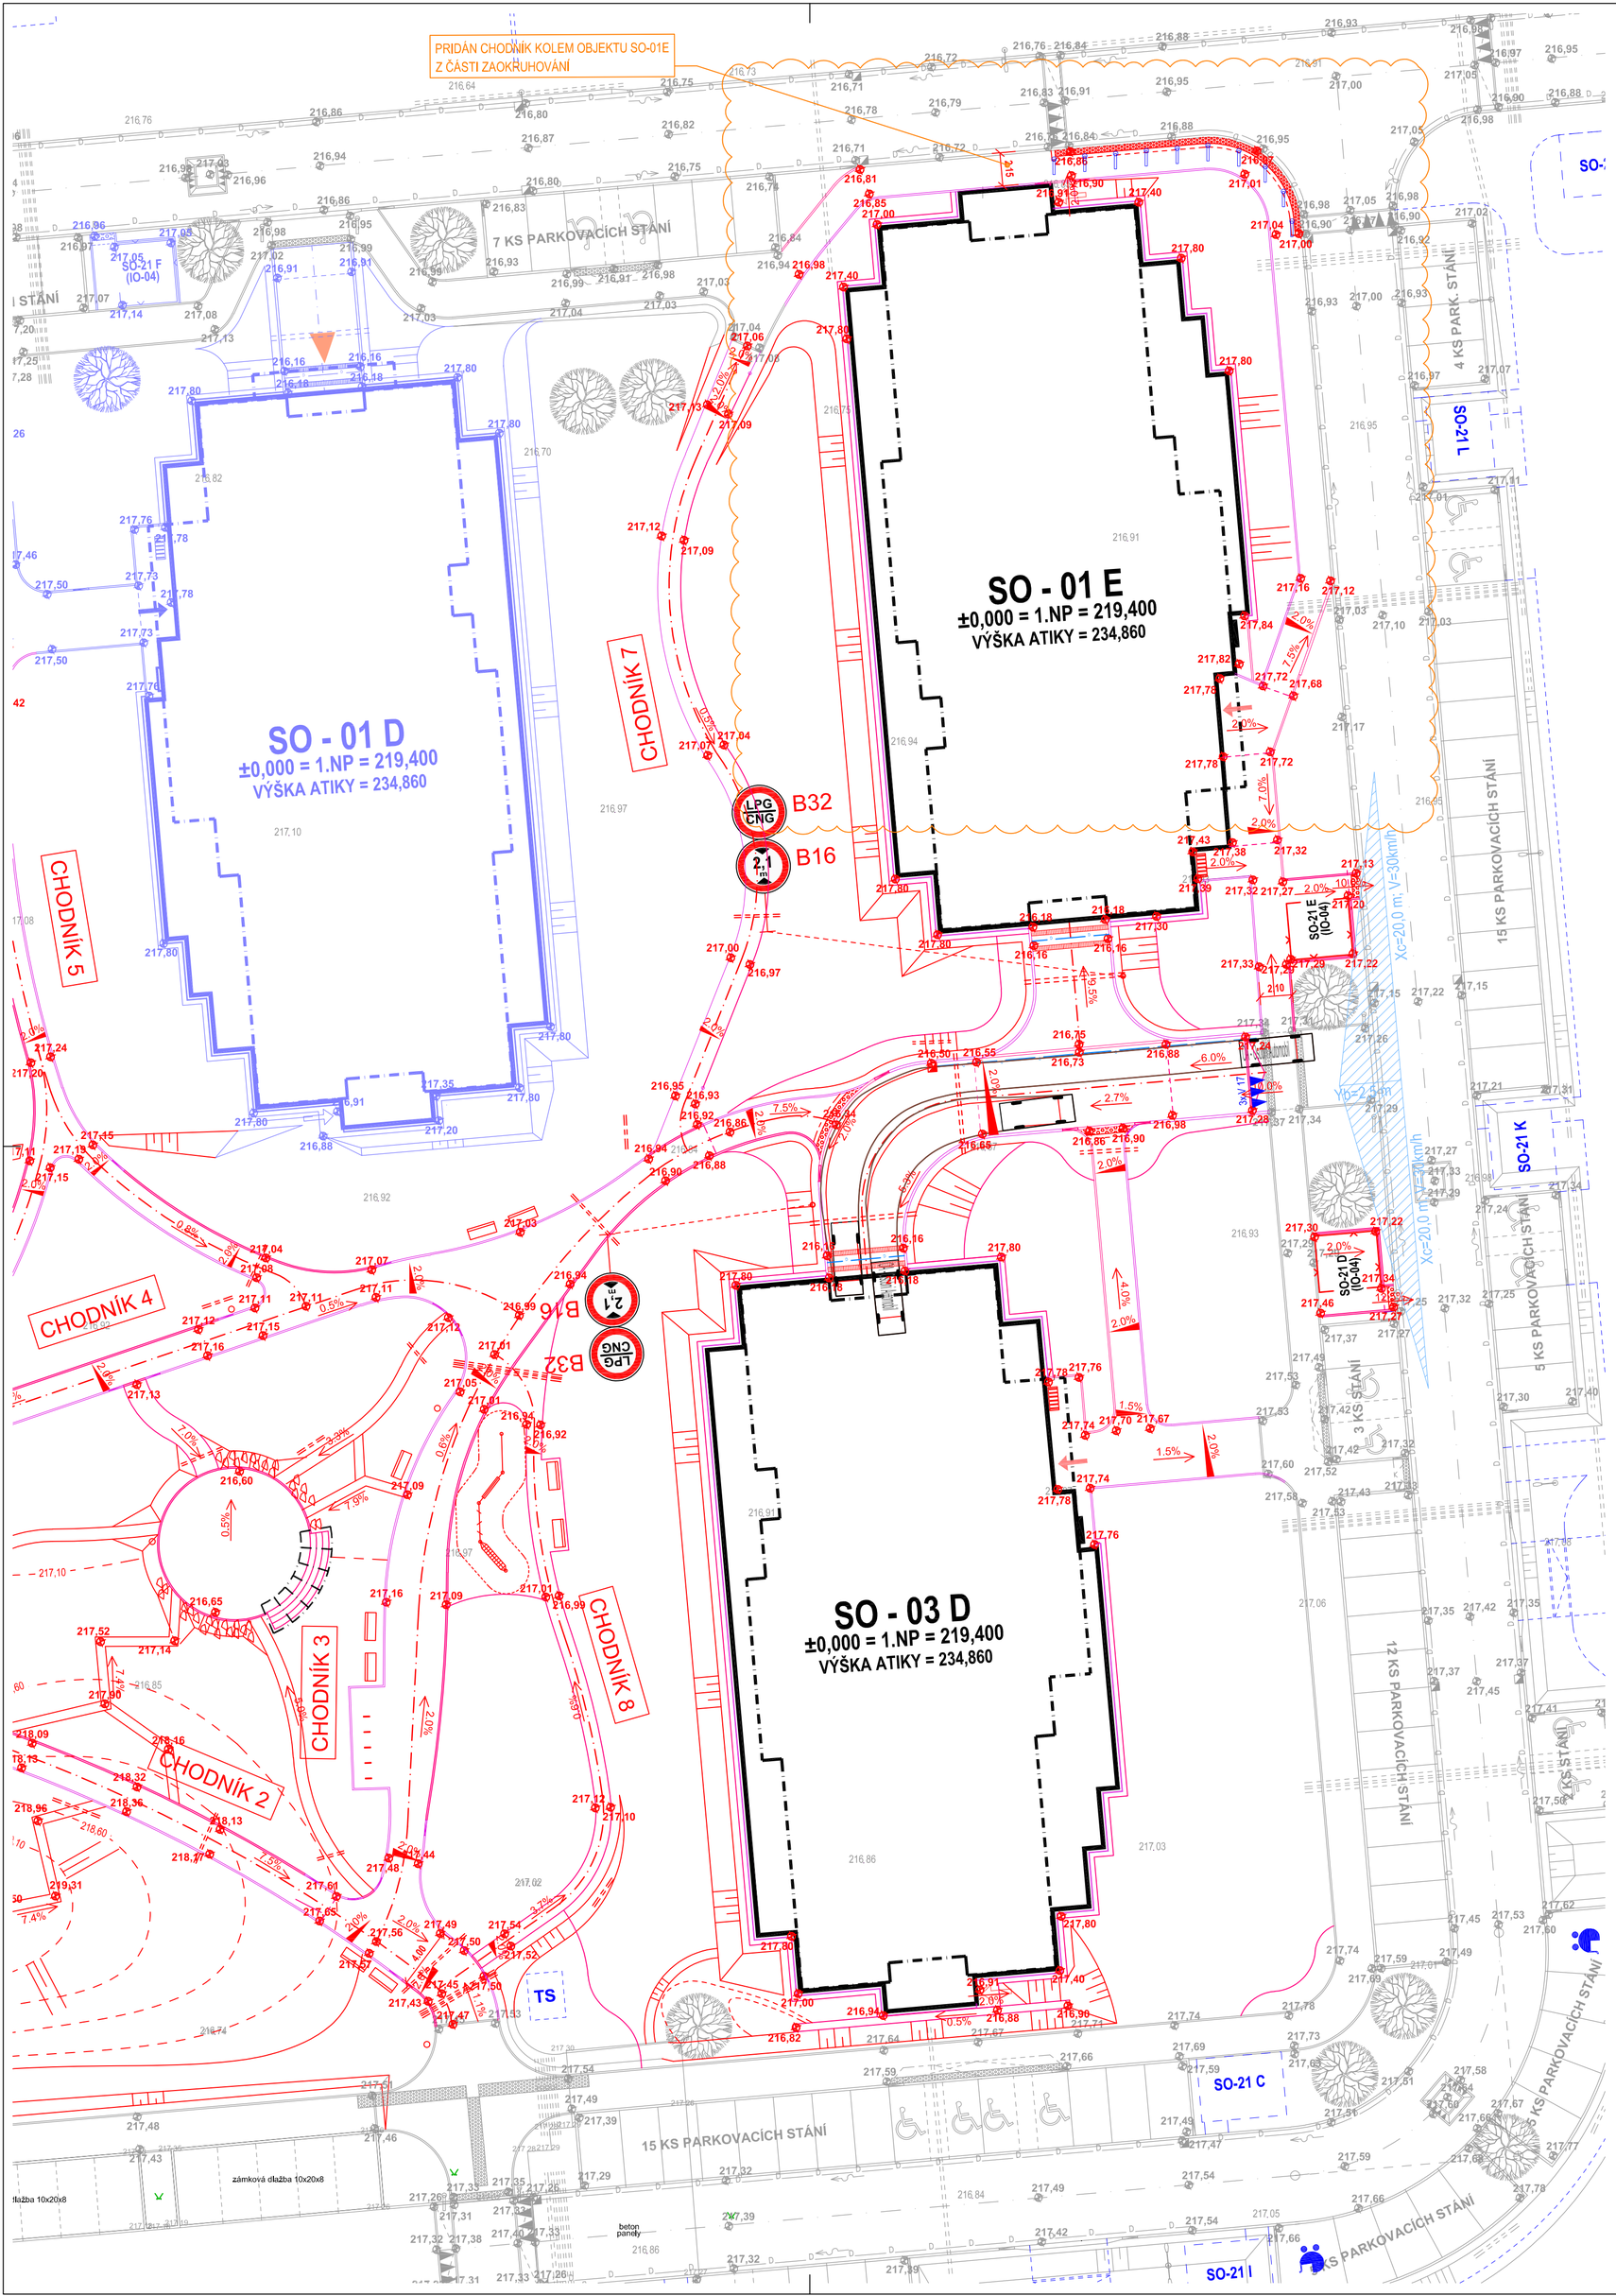

LEGENDA

- 6966/6 — KATASTRÁLNÍ MAPA
- 8 30 — MAPOVÝ PODKLAD
- VSTUP DO OBJEKTU/ VEDLEJŠÍ VSTUP DO OBJEKTU
- VJEZDY DO OBJEKTU/ VEDLEJŠÍ VJEZD DO OBJEKTU

LEGENDA PLOCH

ZASTAVĚNÉ

- NAVRŽENÁ STAVBA[1)] / NAVRŽENÁ STAVBA[2)]
- STÁVAJÍCÍ STAVBY / VE VÝSTAVBĚ

VYSVĚTLIVKY:
1) PRŮMĚT STAVBY NA POZEMEK
2) PRŮMĚT USTUPUJÍCÍCH PODLAŽÍ

LEGENDA VENKOVNÍCH ÚPRAV

- OPLOCENÍ: STÁVAJÍCÍ / NAVRŽENÉ / BOURANÉ
- OPĚRNÉ ZDI: STÁVAJÍCÍ / NAVRŽENÉ / BOURANÉ — OS1 OS1 OS1
- SVAHOVÁNÍ: STÁVAJÍCÍ / RUŠENÉ / NAVRŽENÉ
- OBRUBNÍKY: STÁVAJÍCÍ / NAVRŽENÉ SNÍŽENÉ / NAVRŽENÉ ZVÝŠENÉ / BOURANÉ / VE VÝSTAVBĚ

VÝPIS DOPRAVNÍHO ZNAČENÍ

ZNAČENÍ	POPIS	POČET / DÉLKA	POZNÁMKY
NOVÉ SVISLÉ DOPRAVNÍ ZNAČENÍ	B16 - ZÁKAZ VJEZDU NAD DANOU VÝŠKU	2 ks	NA SPOLEČNÉM SLOUPKU
	B32 - ZÁKAZ VJEZDU VOZIDLŮM NA LPG A CNG	2 ks	
NOVÉ VODOROVNÉ DOPRAVNÍ ZNAČENÍ	V 17 - TROJÚHELNÍKY	3 ks	

POZN:
- ROZMÍSTĚNÍ ZNAČENÍ DLE SITUACE
- U SVISLÉHO ZNAČENÍ MUSÍ BÝT DODRŽEN POŽADOVANÝ BEZPEČNOSTNÍ ODSTUP OD JÍZDNÍHO PRUHU

VLÉČNÉ KŘIVKY - OSOBNÍ AUTOMOBIL

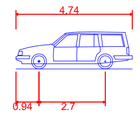

OA - Osobní Automobil	
Celková délka	4.740m
Celková šířka	1.760m
Celková výška karoserie	1.510m
Min. světlá výška karoserie	0.208m
Rozchod kol	1.760m
Doba otáčení mezi plnými rejdy	4.00 s
Poloměr zatáčení mezi stěnami	5.850m

POZNÁMKY

1) PROSTOROVÉ USPOŘÁDÁNÍ SÍTÍ TECHNICKÉHO VYBAVENÍ PROVÉST DLE ČSN 73 6005
2) INŽENÝRSKÉ SÍTĚ NUTNO PŘEVZÍT Z KOORDINAČNÍ SITUACE

R0	VYDÁNÍ DPS	19.12.2025
R1	ZAPRACOVÁNÍ PŘIPOMÍNEK GD	13.05.2026

SOUŘADNICOVÝ SYSTÉM - JTSK
VÝŠKOVÝ SYSTÉM - BpV
±0,000 = 219.40 m.n.m.

GEN. PROJEKTANT	Atelier TESTUDO a.s., Polnička 151, 591 02 Polnička, email: info@ateliertestudo.cz				
VEDOUCÍ ARCHITEKT	Ing. arch. Martin Zezula		tel.: 725 837 519	e-mail:	zezula@ateliertestudo.cz
HL. INŽ. PROJEKTU	Ing. Jiří Pražan		tel.: 727 963 229	e-mail:	prazan@ateliertestudo.cz
VYPRACOVAL	Ing. Tomáš Pibil		tel.: 601 690 731	e-mail:	pibil@ateliertestudo.cz
KONTROLOVAL	Jan Zezula		tel.: 601 690 728	e-mail:	jan.zezula@ateliertestudo.cz

INVESTOR	Nové Ohrazenice s.r.o., č.p. 166, 290 01 Choťánky		
ZASTOUPENÝ	Pavel Louda		
KONTAKTNÍ OSOBA	Ing. Radek Pilař	+ 420 601 311 101	radek.pilar@louda.cz

KRAJ	Pardubický	OBEC	Pardubice
KRAJSKÝ ÚŘAD	Pardubice	STAVEBNÍ ÚŘAD	Pardubice

NÁZEV STAVBY	**OBYTNÝ SOUBOR OHRAZENICE - II. ETAPA - ČÁST 3**
STAVEBNÍ OBJEKTY	IO-03 DOPRAVNÍ PLOCHY
INŽENÝRSKÉ OBJEKTY	IO-03.1 SJEZD, IO-03.2 CHODNÍKY

NÁZEV VÝKRESU	**SITUACE DOPRAVNÍHO ŘEŠENÍ**	MĚŘÍTKO	STUPEŇ PD
		1:250	**DPS**
ČÍSLO ZAKÁZKY	ČLENĚNÍ DOKUMENTACE	Č. VÝKRESU	Č. REVIZE
2025/10	D.1.1 STAVEBNÍ A INŽENÝRSKÉ OBJEKTY	**DP02**	**R1**