


Napojení přípojky
ul. Hrabalova, Ohrazenice

- uzavřený úsek 8 m
- objíždná trasa 300 m

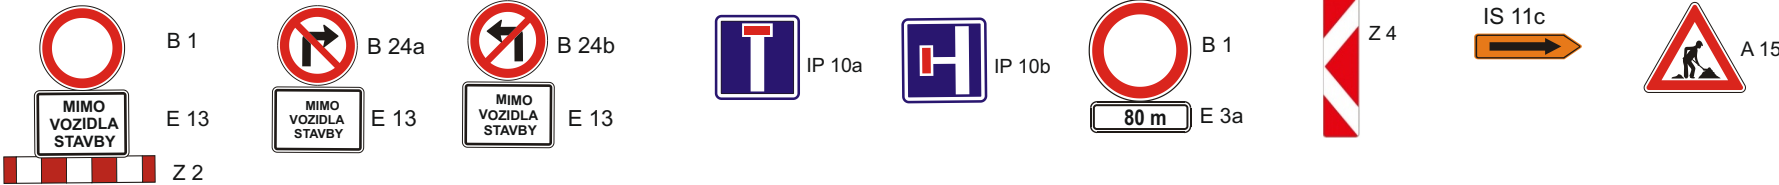

Zhotovitel:					MIROS PARDUBICE				
Kreslil:		Blanka Faltysová / tel.: 601 545 613			DZPCE DOPRAVNÍ ZNAČENÍ - PARDUBICE s.r.o. Rosice 155 533 51 Pardubice IČO: 259 31 016 DIČ: CZ25931016 tel.: 603 115 936 e-mail: info@dzpce.cz web: www.dzpce.cz				
Zodp. projektant:									
Kontroloval:		David Fanta / 603 115 936 / info@dzpce.cz							
Kraj: Pardubický		Okres: Pardubice		Obec: Ohrazenice					
Akce:					DATUM 20.11.2025				
napojení přípojky					Č.ZAKÁZKY				
DOPRAVNĚ INŽENÝRSKÁ OPATŘENÍ					STUPEŇ PD DIO				
					MĚŘITKO				
					FORMÁT A3				