


lokality Svítkov - aktualizace zastavěného území

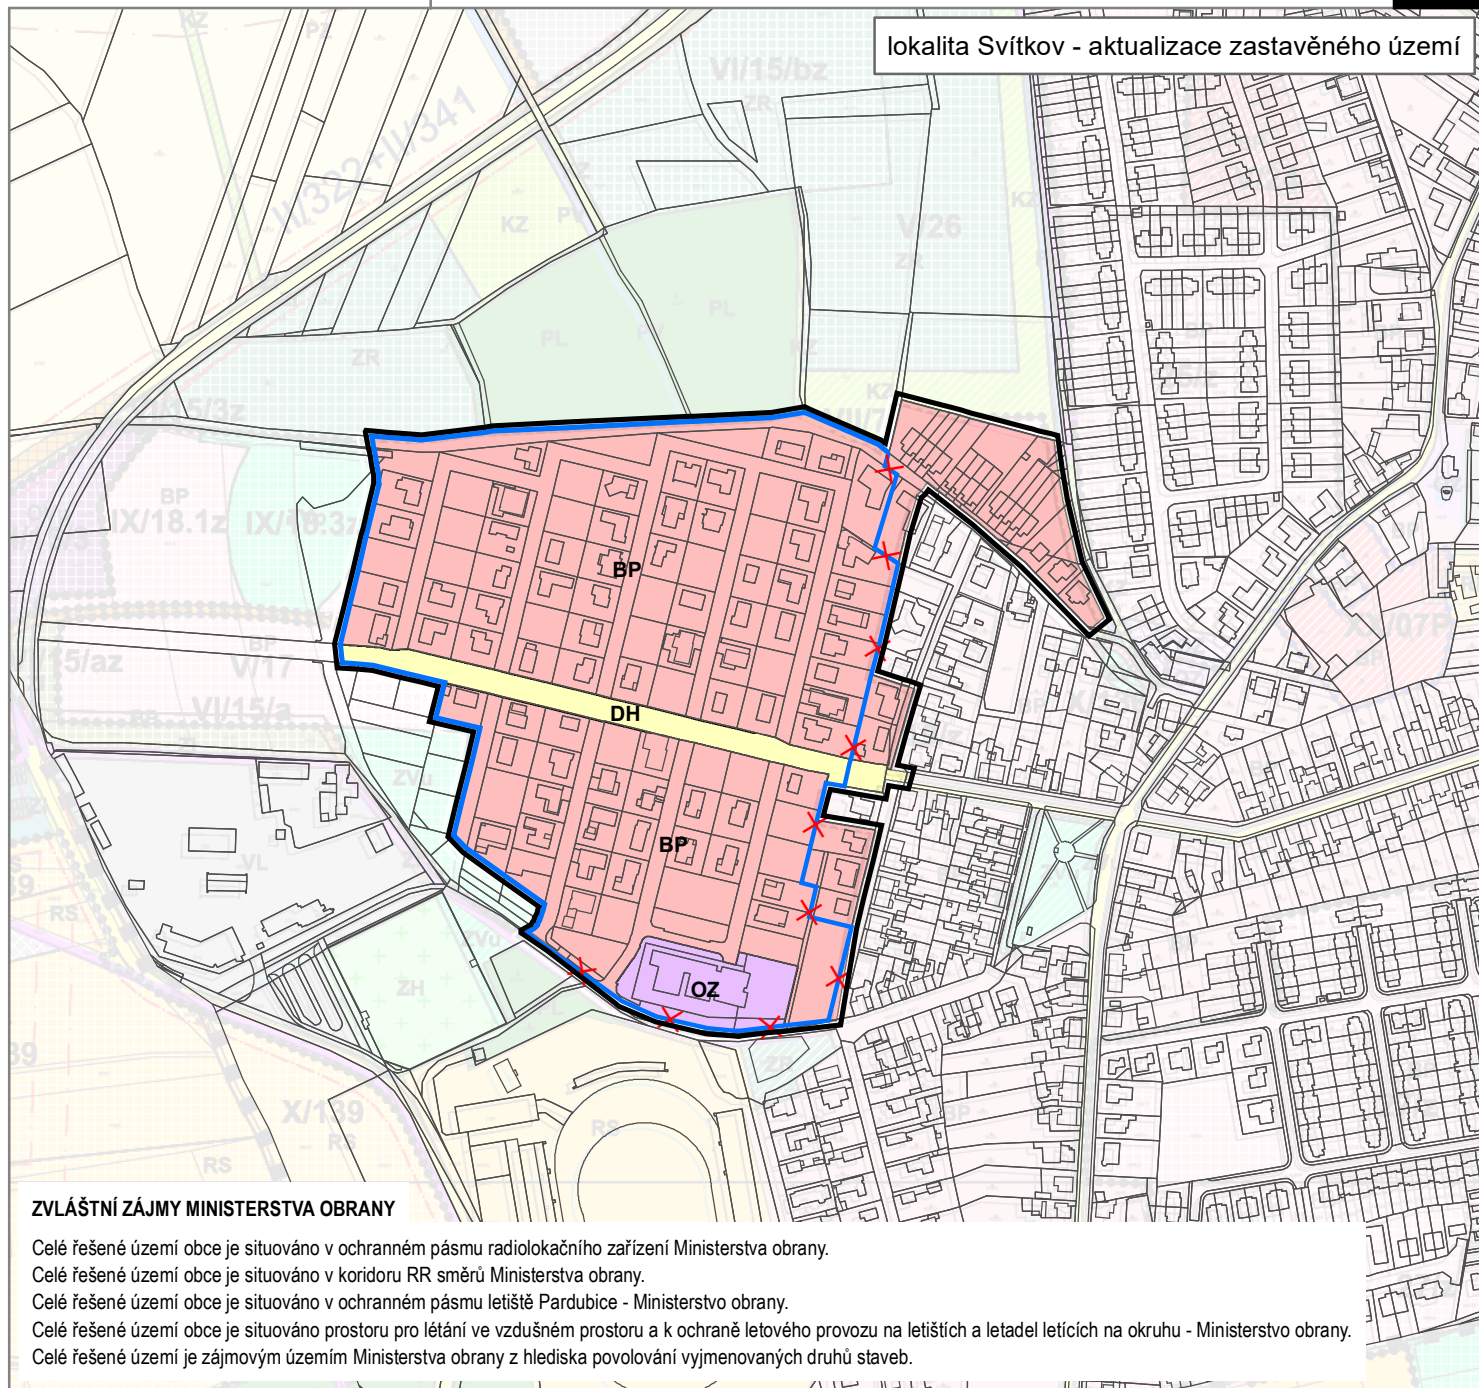

ZVLÁŠTNÍ ZÁJMY MINISTERSTVA OBRANY

Celé řešené území obce je situováno v ochranném pásmu radiolokačního zařízení Ministerstva obrany.
 Celé řešené území obce je situováno v koridoru RR směrů Ministerstva obrany.
 Celé řešené území obce je situováno v ochranném pásmu letiště Pardubice - Ministerstvo obrany.
 Celé řešené území obce je situováno pro letání ve vzdušném prostoru a k ochraně letového provozu na letištích a letadel letících na okruhu - Ministerstvo obrany.
 Celé řešené území je zájmovým územím Ministerstva obrany z hlediska povolování vyjmenovaných druhů staveb.

ZÁKLADNÍ ČLENĚNÍ

ozn.	popis
	hranice řešeného území změny územního plánu
	hranice zastavěného území k 15.8.2023
	rušená hranice zastavěného území

PLOCHY S ROZDÍLNÝM ZPŮSOBEM VYUŽITÍ

stav	návrh	popis
	BP	bydlení nízkopodlažní předměstské
	OZ	občanská vybavenost základní
		systém silniční dopravy

ZÁZNAM O ÚČINNOSTI

správní orgán, který Změnu č. XXII územního plánu vydal:
 Zastupitelstvo města Pardubice
 datum nabytí účinnosti Změny č. XXII územního plánu:
 ...
 pořizovatel:
 Magistrát města Pardubice, Odbor hlavního architekta,
 Oddělení územního plánování
 jméno, příjmení a funkce oprávněné úřední osoby pořizovatele:
 Mgr. David Schaffer, vedoucí oddělení územního plánování
 podpis oprávněné úřední osoby pořizovatele, otisk úředního razítka:

LIMITY

stav	návrh	zrušení	popis
			kabelové komunikační vedení
			podzemní elektrická vedení
			kanalizace
			vodovod
			RSS spoje

4A. KOORDINAČNÍ VÝKRES

ZHOTOVITEL
 Studio MAP s.r.o.

MĚŘÍTKO
 1 : 5 000

Řešené území se nachází v ochranných pásmech leteckých pozemních zařízení radionavigačních a prostoru pro letání v malých a přízemních výškách. Řešené území se nachází v ochranném pásmu o letiště s výškovým omezením staveb.