


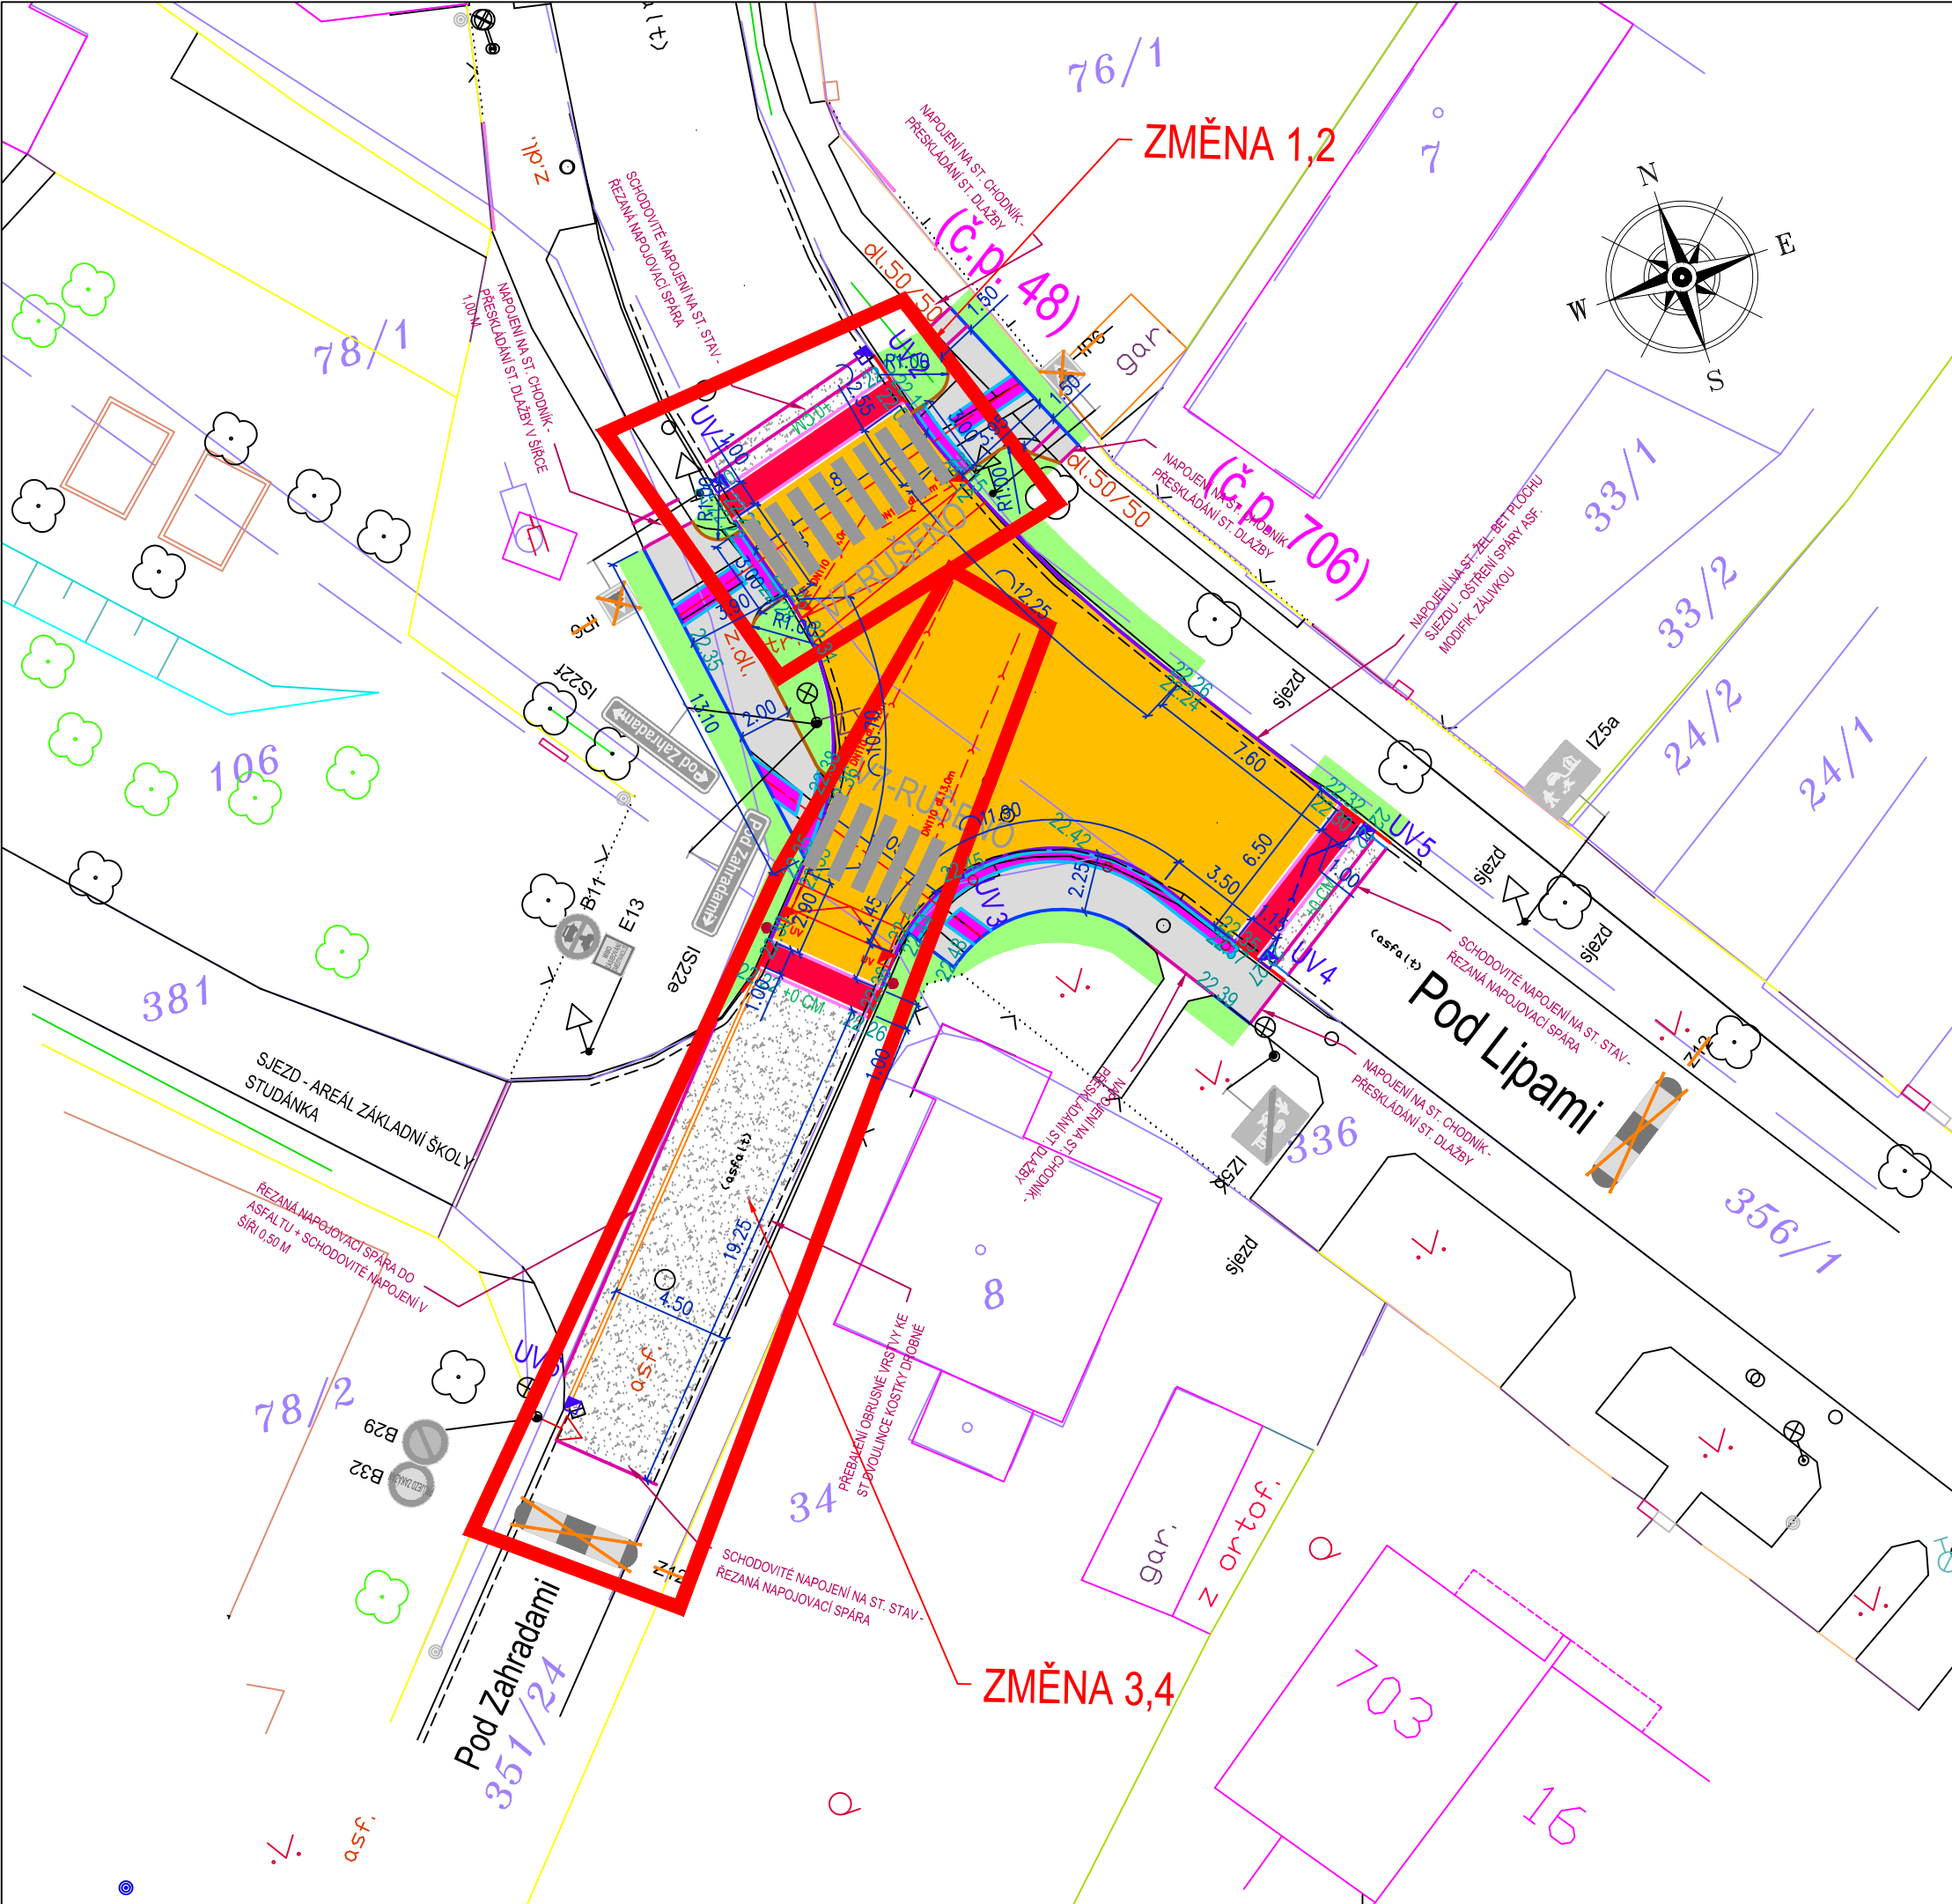

ZMĚNA STAVBY PŘED DOKONČENÍM:
UL. POD LIPAMI - ZMĚNA 1,2:
ZMĚNA 1- POSUNUTÍ RAMPY ZVÝŠ. KŘIŽOVATKY - MÍSTO PRO PŘECHÁZENÍ
UMÍSTĚNO NA HORNÍ PLOŠE ZVÝŠENÉ KŘIŽOVATKY
ZMĚNA 2 - NAVRŽENÉ VPUSTI U PŘÍJEZDU KE ZVÝŠ. KŘIŽOVATCE OD ULICE VĚRY
JUNKOVÉ SE NEPROVÁDÍ, ZACHOVÁNO STÁV. ODVODNĚNÍ POMOCÍ ST.VPUSTÍ
UV1, UV2

UL. POD ZAHRADAMI - ZMĚNA 3,4:
ZMĚNA 3 - VZHLEDEM KE ST. SÍTÍM POSUNUTA NÁJEZDOVÁ RAMP A ZVÝŠ.
KŘIŽOVATKY
ZMĚNA 4 - PŘEŘEŠENO ODVODNĚNÍ ST. PLOCHY VOZOVKY A ODVODNĚNÍ
BUDOUCÍ ZVÝŠ. KŘIŽOVATKY
- PŮVODNĚ NAVRŽENY 2 KS VPUSTÍ VČETNĚ PŘÍPOJEK DO ST. KANALIZACE
NEBUDOU UMÍSTĚNY
- NOVĚ UMÍSTĚNO LINIOVÉ ODVODNĚNÍ V PODOBĚ LINIOVÉHO ŽLABU
- PŘEBALENÍ ST. OBRUSNÉ ASFALTOVÉ VRSTVY

- LEGENDA :
- P2 SDZ STÁVAJÍCÍ
 - P2 SDZ RUŠENÉ

Svislé dopravní značení ke snesení:
IP6 - Přechod pro chodce - 2 x včetně sloupku

Snesení - dopravního zařízení:
Z12 - Krátký příčný práh

Vodorovné dopravní značení - zrušení:
Vodorovné značení VDZ V7 - Přechod pro chodce

- LEGENDA – NOVÝ STAV
- žulový krajník, podsádka +10cm
 - žulový krajník, podsádka +2cm
 - silniční betonová obruba 1000x150x250, podsádka +0cm
 - silniční betonová obruba 1000x150x150, podsádka +3cm
 - chodníková betonová obruba 1000x80x250, podsádka +6cm
 - chodníková betonová obruba 1000x80x250, podsádka +0cm
 - zvýšená křižovatka– horní plocha
zámková dlažba tvar I, žlutá, tl.100mm
 - zvýšená křižovatka–rampy
zámková dlažbatvar I, červená, tl.100mm
 - chodník
skladebná dlažba, šedá, tl.60mm
 - napojení na stávající komunikaci
asfaltové souvrství
 - hmatná dlažba tl.60mm
 - hranice pozemků dle KN
 - ZAHRAZUJÍCÍ SLOUPEK LITINOVÝ, min.
výška 900mm, PRUM. MAX 100 MM
 - ODVODŇOVACÍ ŽLAB MONOLITICKÝ
Z POLYMERBETONU
 - betonový vodící pásek
 - zeleň

Generální projektant:

PRODIN A.S.
K VÁPENCE 2745
530 02 PARDUBICE

[WWW.PRODIN.CZ](http://www.prodin.cz)
DIČ: CZ25292161
IČO: 25292161

Zpracovatel dílčí části dokumentace:			Souřadnicový systém S-JTSK, Výškový systém Bpv	
Vypracoval:	Zodp. projektant:	Kontroloval:	 PRODIN SKUPINA VENTIO	
Jana Förstlová	Jana Förstlová	Ing. Michal Hornýš		
Kraj:	Traťový úsek/Obec:			
Pardubický	Pardubice			
Investor			Formát3 A4	
Stat. město Pardubice – M0 Pardubice III, Jana Zajíce 893, 530 02 Pardubice				
Akce:			Datum07, 08/2024	
ZVÝŠENÍ BEZPEČNOSTI DĚTÍ PŘI CESTĚ DO ZŠ STUDÁNKA <				