



Rekonstrukce zastávek MHD ul. Dašická, Pardubice

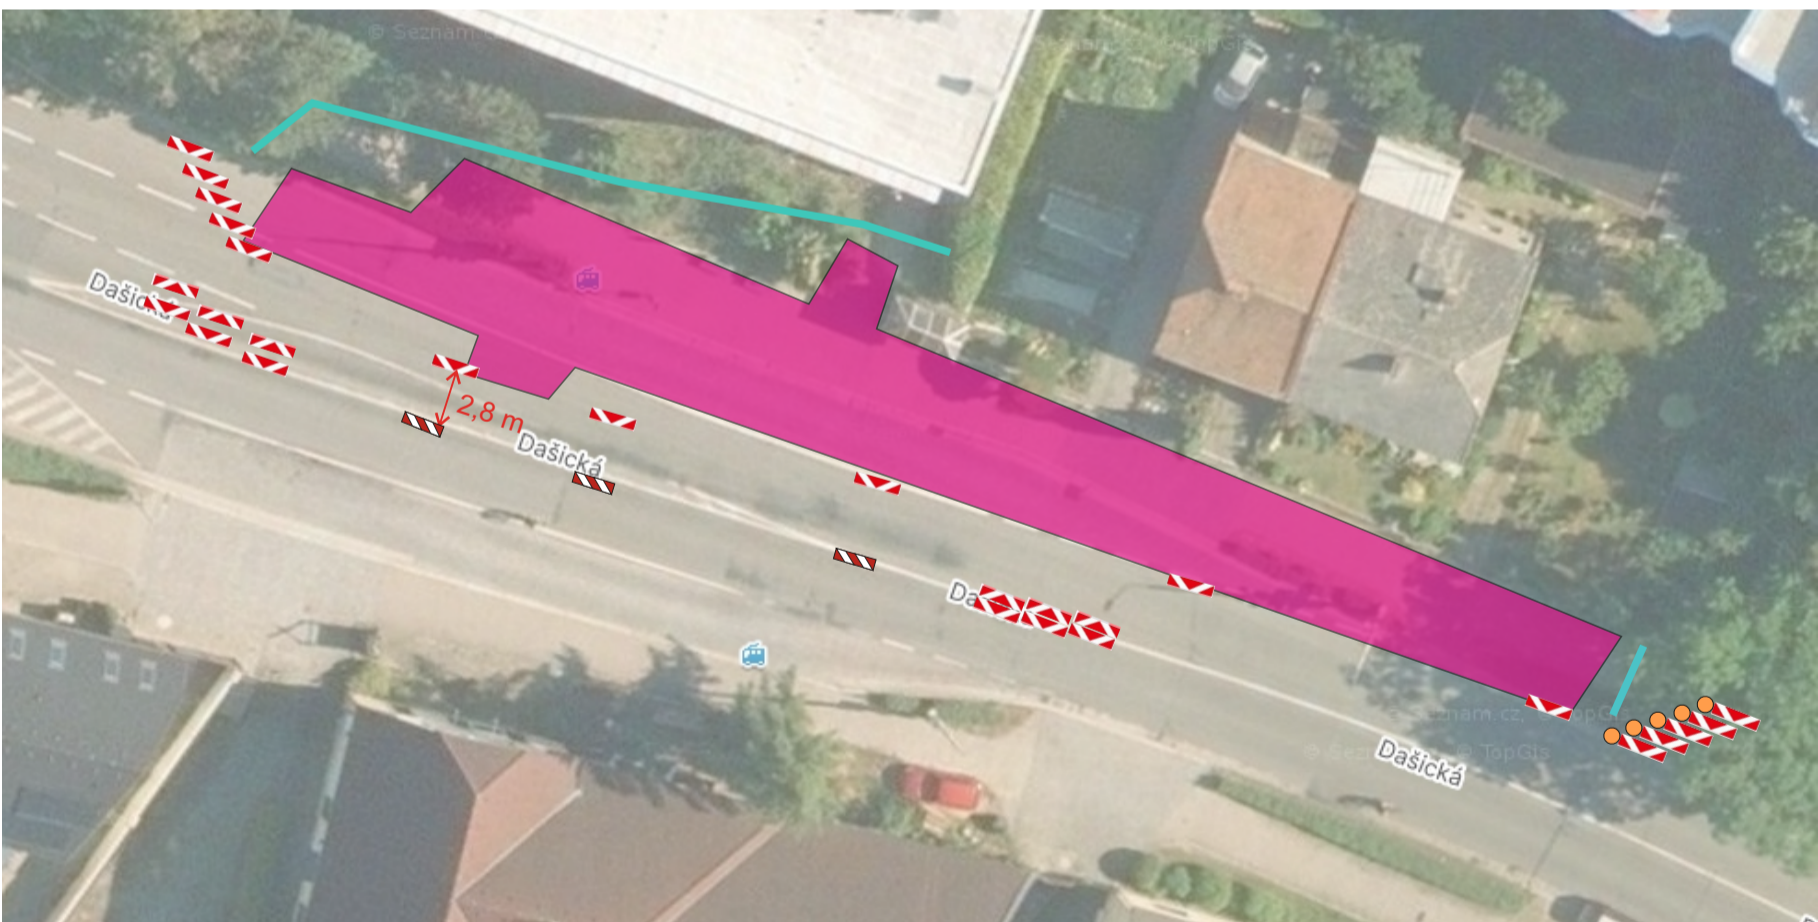

Přístup k nemovitostem v koordinaci se stavbou.

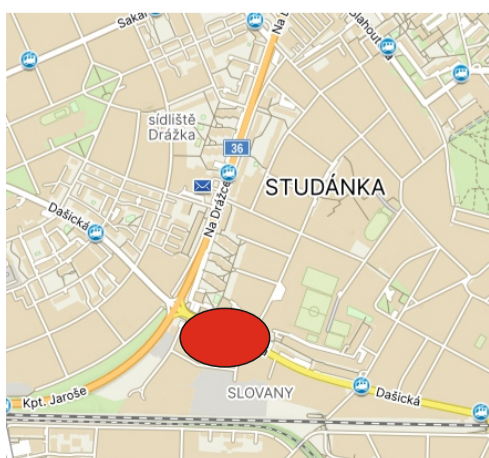

A 15



E 13



E 13



E 7b



E 13



E 13



E 13



S 7




Z 4


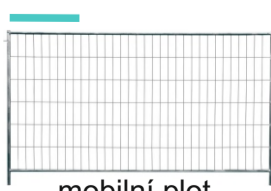






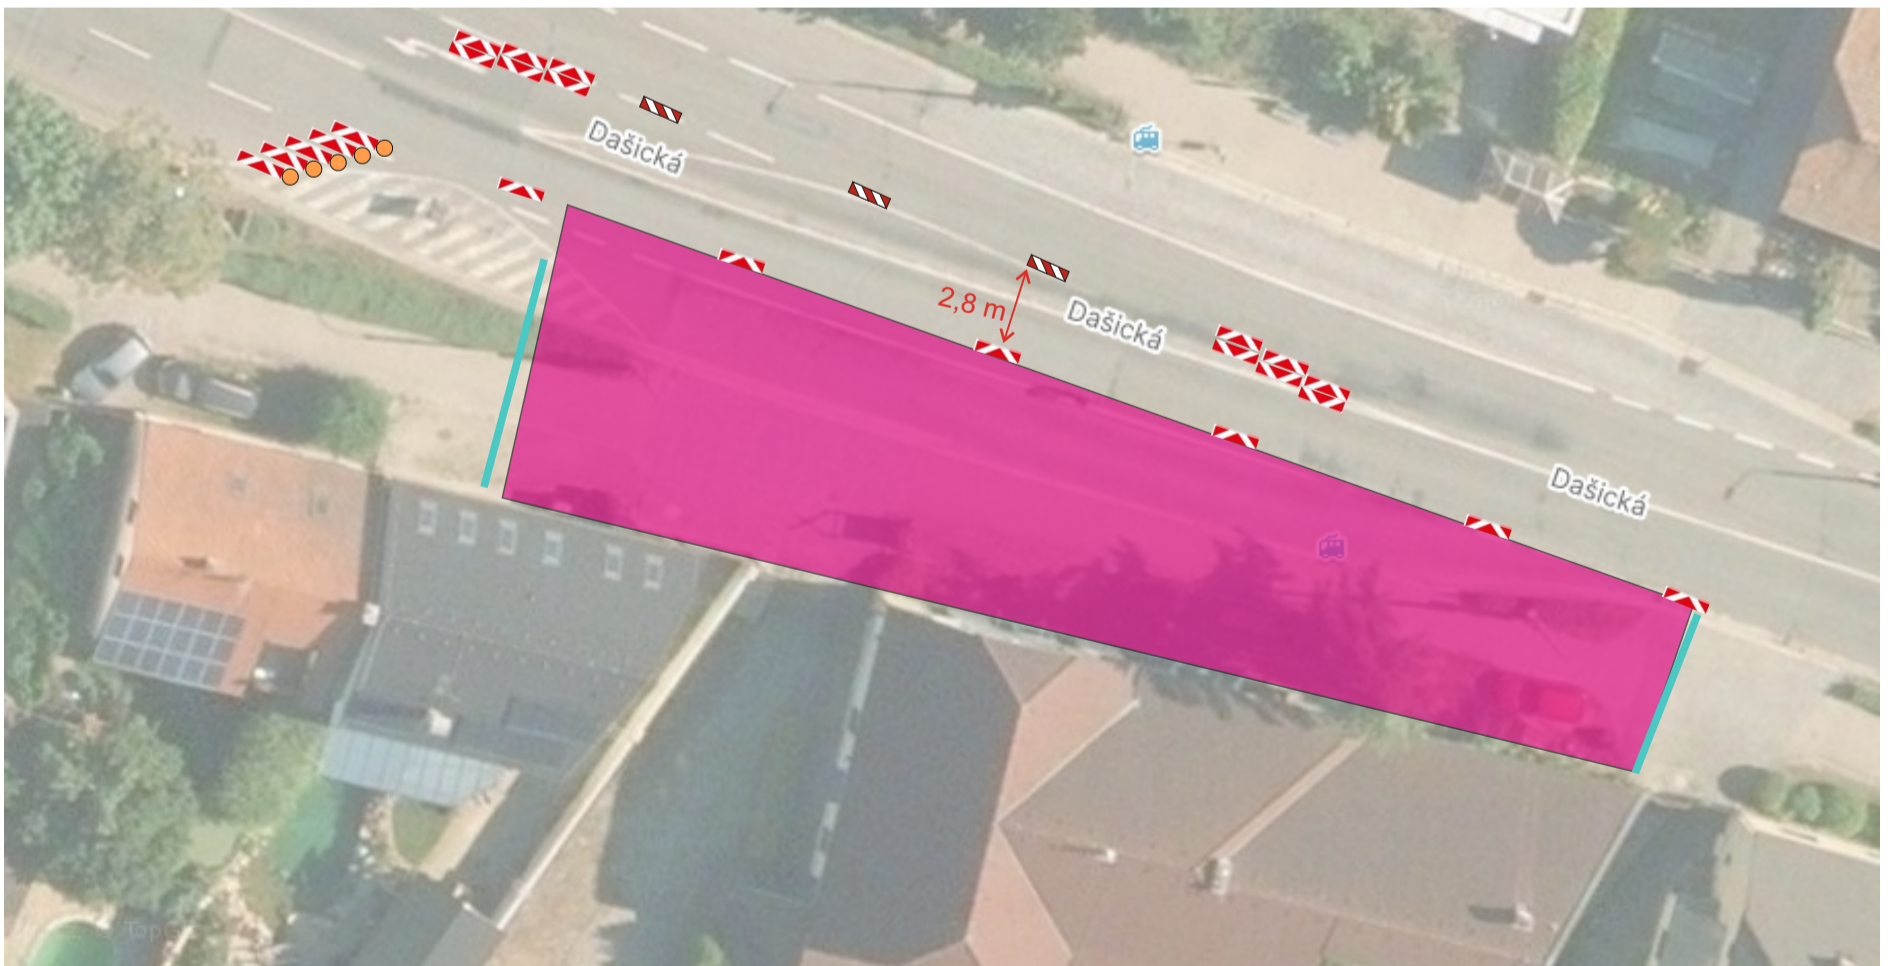

mobilní plot

Zhotovitel: MIROS PARDUBICE		<p>DZPCE DOPRAVNÍ ZNAČENÍ - PARDUBICE s.r.o. Rosice 155 533 51 Pardubice IČO: 259 31 016 DIČ: CZ25931016 tel.: 603 115 936 e-mail: info@dzpce.cz web: www.dzpce.cz</p>										
Kreslil:	Blanka Faltysová / tel.: 601 545 613											
Zodp. projektant:	David Fanta / 603 115 936 / info@dzpce.cz	<table border="1"> <tr> <td>DATUM</td> <td>31.01.2025</td> </tr> <tr> <td>Č.ZAKÁZKY</td> <td>DIO</td> </tr> <tr> <td>STUPEŇ PD</td> <td></td> </tr> <tr> <td>MĚŘÍTKO</td> <td></td> </tr> <tr> <td>FORMÁT</td> <td>3x A3</td> </tr> </table>	DATUM	31.01.2025	Č.ZAKÁZKY	DIO	STUPEŇ PD		MĚŘÍTKO		FORMÁT	3x A3
DATUM	31.01.2025											
Č.ZAKÁZKY	DIO											
STUPEŇ PD												
MĚŘÍTKO												
FORMÁT	3x A3											
Kontroloval:	David Fanta / 603 115 936 / info@dzpce.cz											
Kraj:	Pardubický	Okres:	Pardubice	Obec:	Pardubice							
Akce:		rekonstrukce zastávek MHD										
		DOPRAVNĚ INŽENÝRSKÁ OPATŘENÍ										

Rekonstrukce zastávek MHD ul. Dašická, Pardubice



 A 15
  mobilní plot
  S 7
  Z 4
  Z 4
  CHODNÍK ZA 90 M UZAVŘEN E 13
  CHODNÍK ZA 70 M UZAVŘEN E 13
  ← E 7b
 Přístup k nemovitostem v koordinaci se stavbou.

~~Rekonstrukce zastávek MHD~~ ~~ul. Dašická, Pardubice~~

