


lokality Dražkovice - aktualizace zastavěného území

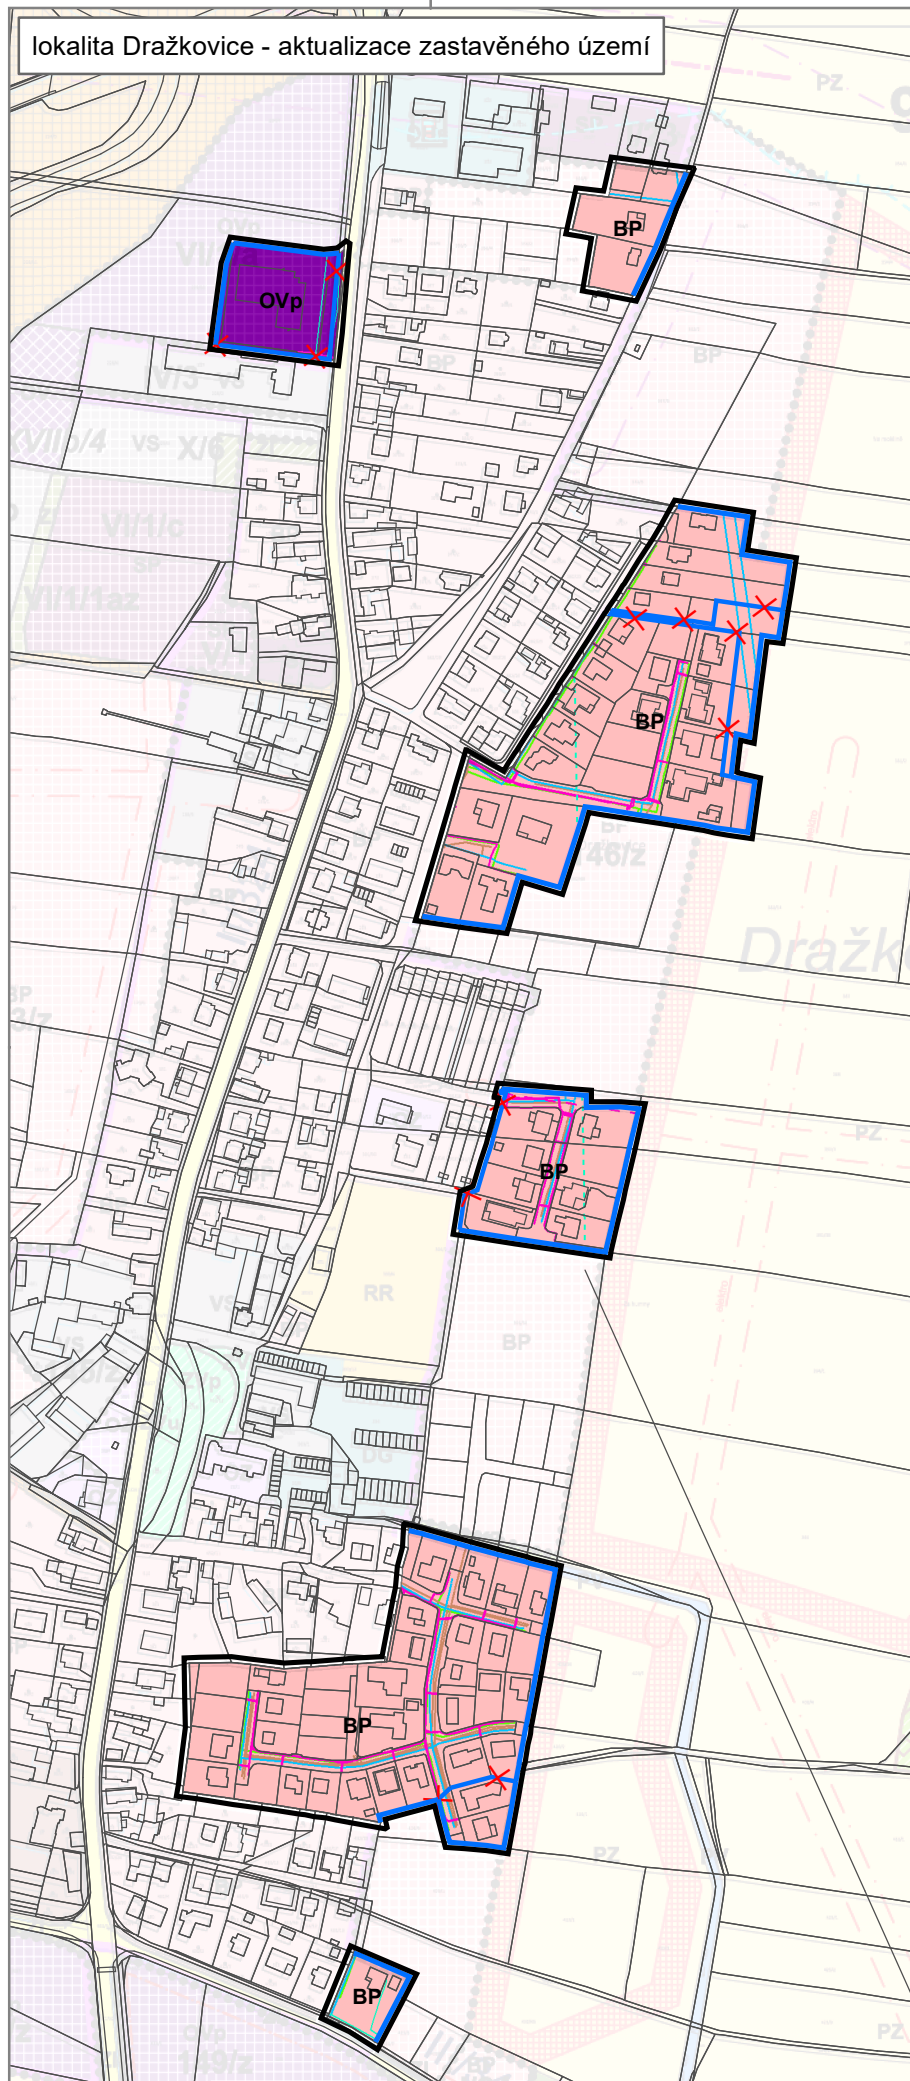

ZÁKLADNÍ ČLENĚNÍ

ozn. popis

- hranice řešeného území změny územního plánu
- hranice zastavěného území k 15.8.2023
- rušená hranice zastavěného území

PLOCHY S ROZDÍLNÝM ZPŮSOBEM VYUŽITÍ

stav návrh popis

- BP bydlení nízkopodlažní předměstské

LIMITY

stav návrh zrušení popis

- podzemní elektrická vedení
- kanalizace
- vodovod
- plynovod
- RSS spoje

Řešené území se nachází v ochranných pásmech leteckých pozemních zařízení radionavigačních a prostoru pro létání v malých a přízemních výškách.

Řešené území se nachází v ochranném pásmu o letiště s výškovým omezením staveb

ZVLÁŠTNÍ ZÁJMY MINISTERSTVA OBRANY

Celé řešené území obce je situováno v ochranném pásmu radiolokačního zařízení Ministerstva obrany.

Celé řešené území obce je situováno v koridoru RR směru Ministerstva obrany.

Celé řešené území obce je situováno v ochranném pásmu letiště Pardubice - Ministerstvo obrany.

Celé řešené území obce je situováno prostoru pro létání ve vzdušném prostoru a k ochraně letového provozu na letištích a letadel letících na okruhu - Ministerstvo obrany.

Celé řešené území je zájmovým územím Ministerstva obrany z hlediska povolování vyjmenovaných druhů staveb.

ZÁZNAM O ÚČINNOSTI

správní orgán, který Změnu č. XXII územního plánu vydal:
Zastupitelstvo města Pardubice

datum nabytí účinnosti Změny č. XXII územního plánu:
...

pořizovatel:
Magistrát města Pardubice, Odbor hlavního architekta,
Oddělení územního plánování

jméno, příjmení a funkce oprávněné úřední osoby pořizovatele:
Mgr. David Schaffer, vedoucí oddělení územního plánování

podpis oprávněné úřední osoby pořizovatele, otisk úředního razítka:

4A. KOORDINAČNÍ VÝKRES

ZHOTOVITEL
Studio MAP s.r.o.

MĚŘÍTKO
1 : 5 000