


NÁVRH DIO

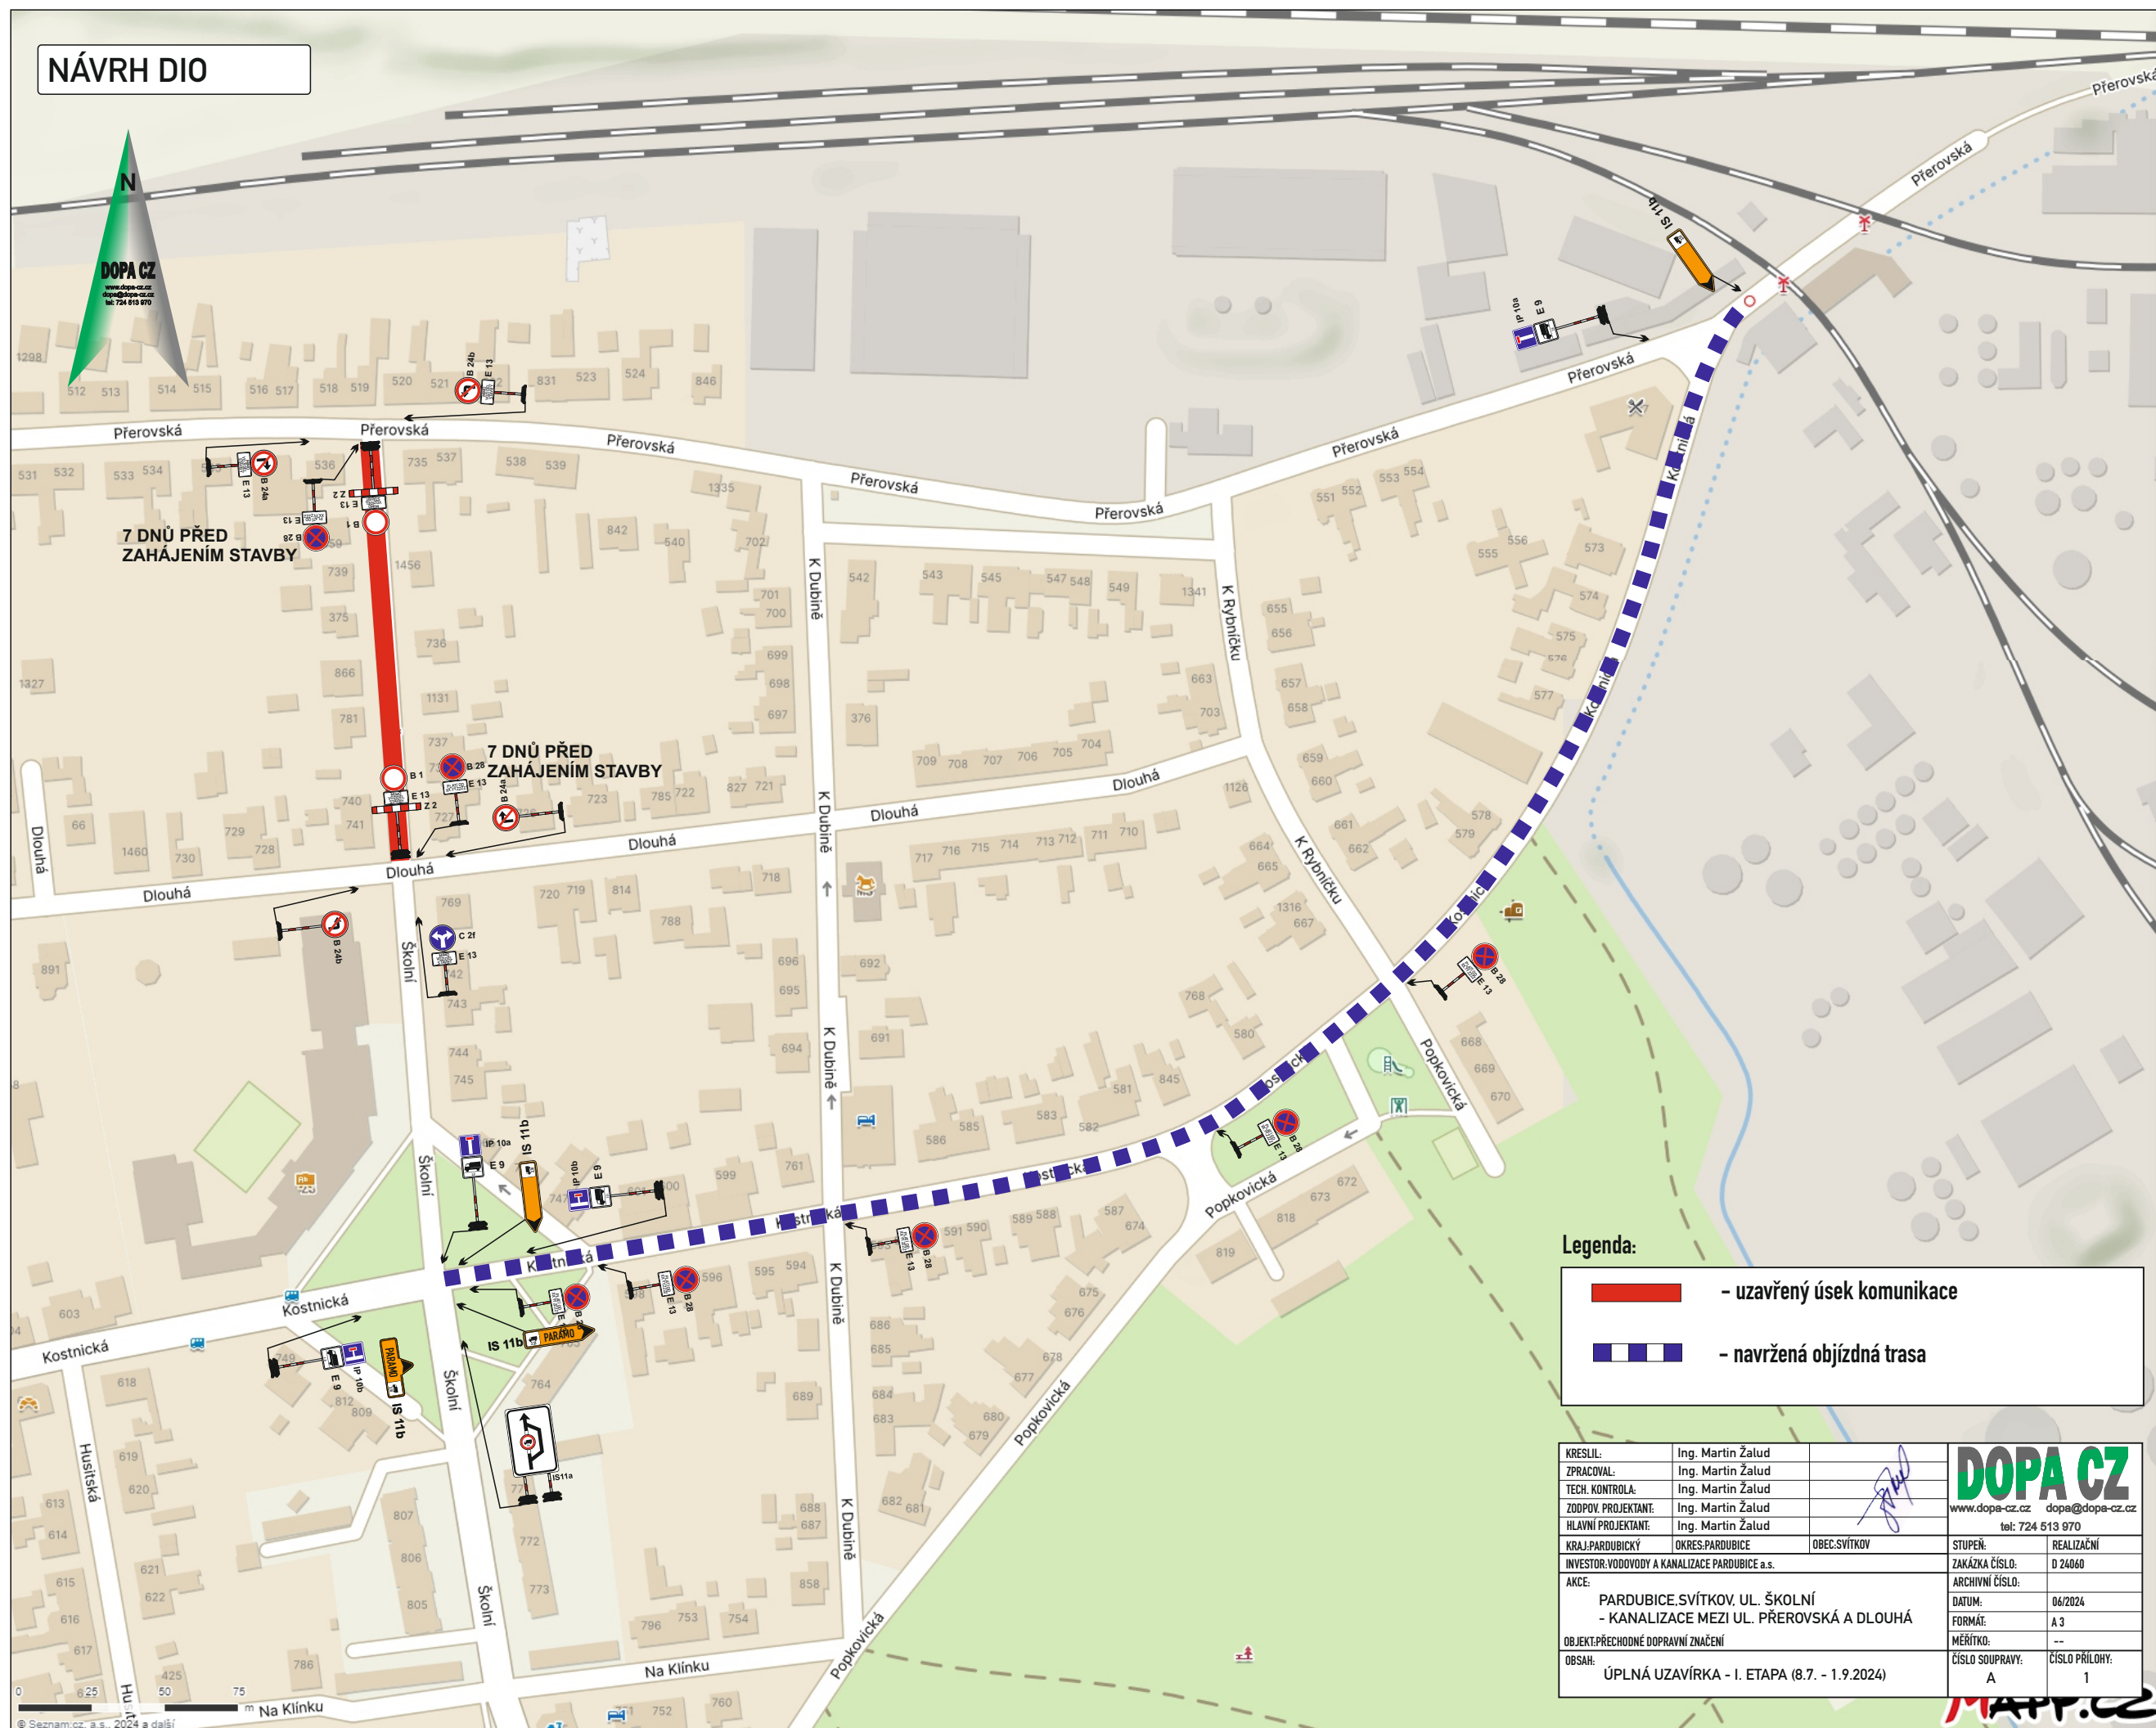

Legenda:

- uzavřený úsek komunikace
- navržená objíždná trasa

KRESLIL:	Ing. Martin Žalud		DOPA CZ	
ZPRACOVAL:	Ing. Martin Žalud		www.dopa-cz.cz dopa@dopa-cz.cz	
TECH. KONTROLA:	Ing. Martin Žalud		tel: 724 513 970	
ZODPOV. PROJEKTANT:	Ing. Martin Žalud			
HLAVNÍ PROJEKTANT:	Ing. Martin Žalud		KRAJ: PARDUBICKÝ	OKRES: PARDUBICE
			OBEC: SVÍTKOV	STUPEŇ: REALIZAČNÍ
			INVESTOR: VODOVODY A KANALIZACE PARDUBICE a.s.	ZAKÁZKA ČÍSLO: D 24040
			AKCE: PARDUBICE SVÍTKOV, UL. ŠKOLNÍ	ARCHIVNÍ ČÍSLO:
			- KANALIZACE MEZI UL. PŘEROVSKÁ A DLOUHÁ	DATUM: 06/2024
			OBJEKT: PŘECHODNÉ DOPRAVNÍ ZNAČENÍ	FORMÁT: A3
			OBSAH: ÚPLNÁ UZAVÍRKA - I. ETAPA (8.7. - 1.9.2024)	MĚŘÍTKO: --
				ČÍSLO SOUPRAVY: A
				ČÍSLO PŘÍLOHY: 1

