## POHLED "C"




## POHLED "D"




## POHLED "B"

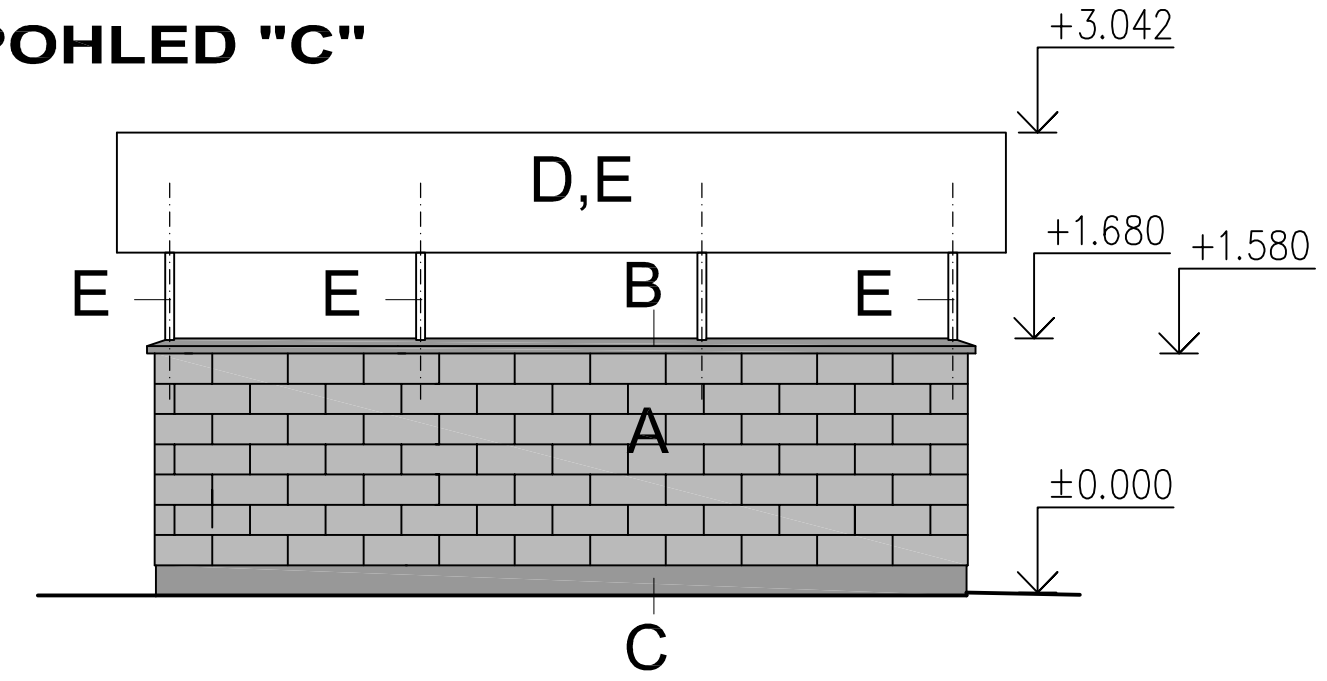


## POHLED "A"

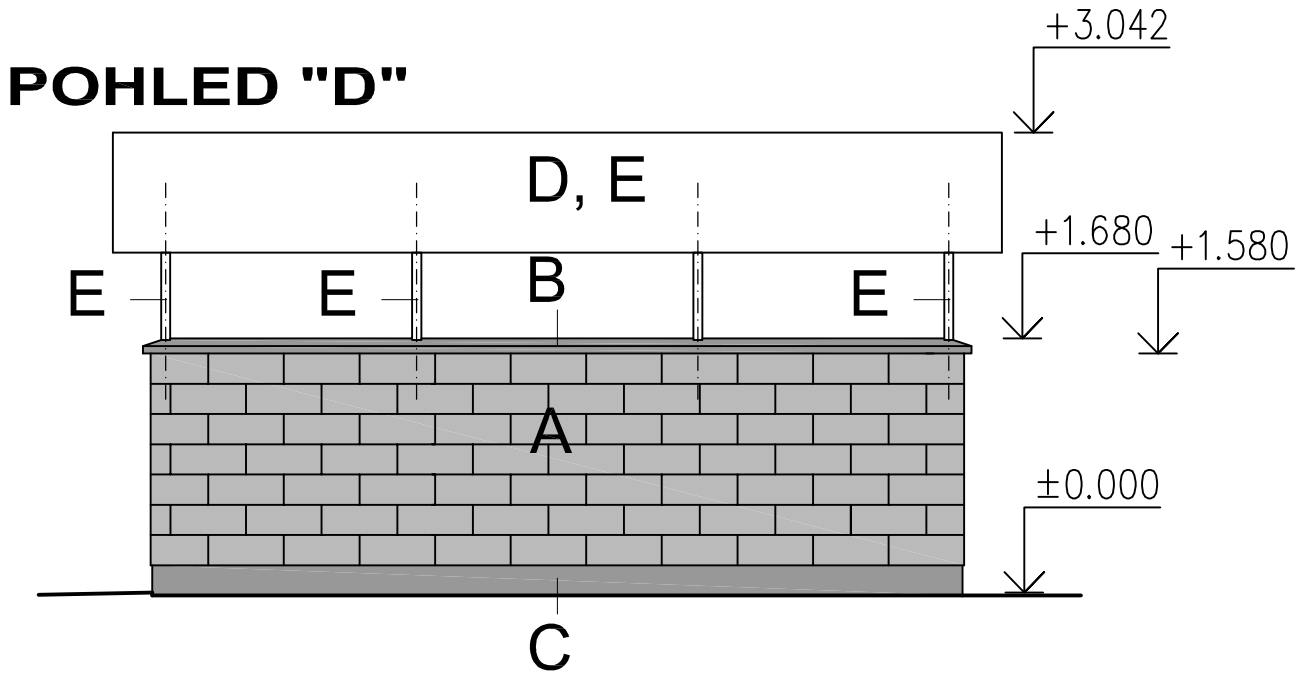


# LEGENDA POVRCHŮ:

**A - VNĚJŠÍ POVRCHY - ZTRACENÉHO BEDNĚNÍ - STANDARD ŠTÍPANÝ - BARVA PŘÍRODNÍ (šedá)**
Zděné z betonových tvarovek ztraceného bednění (lxšxv=400x200x200mm) tl. 200mm s dobetonávkou z betonu C 20/25 XC1 XA1. Výztuž – betonářská tyčová výztuž z oceli R – 10 505.
Odstín bednění – upřesnit dle vzorkovníku – **odstín přírodní**.

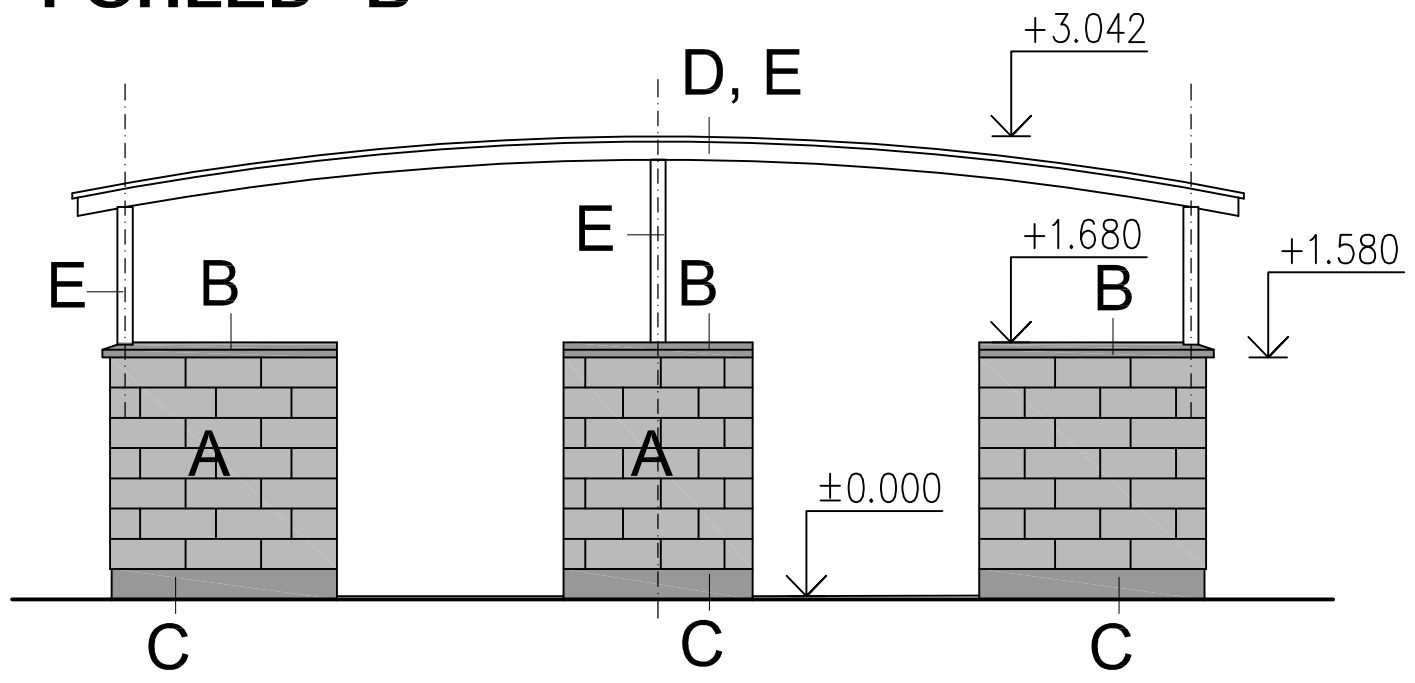**B - VNĚJŠÍ POVRCHY - ZÁKRYTOVÉ DESKY - STANDARD - BARVA PŘÍRODNÍ (šedá)**
Zákrytové desky (300x400 mm) výška 100mm s hladkými pohledovými stranami a okapničkami na spodní straně.
Odstín desky – upřesnit dle vzorkovníku – **odstín přírodní.**

**C - VNĚJŠÍ POVRCHY- BETONOVÉ PODEZDÍVKY ŠÍŘE 180MM**
Vybetonována z prostého betonu C20/25 XC1 XA1, výška 300mm.

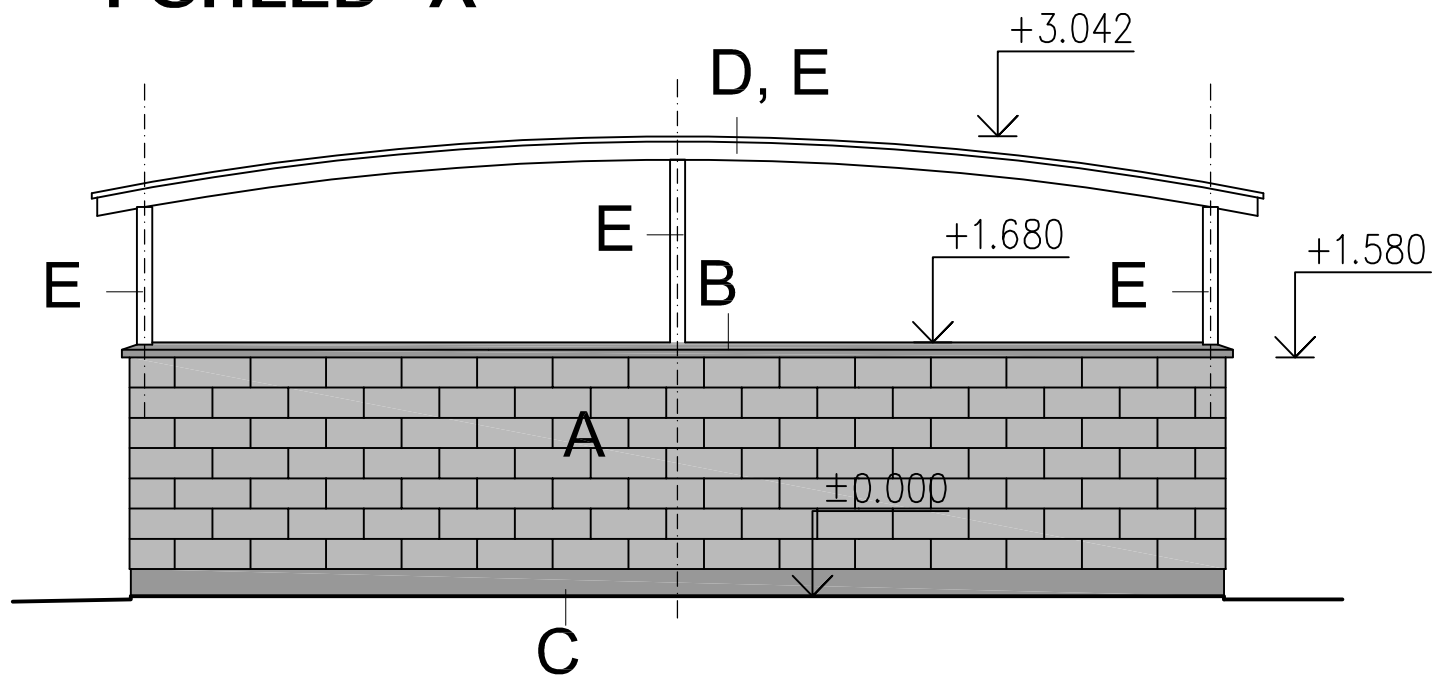**D - STŘEŠNÍ KRYTINA**
Střešní krytina trapézový plech TR 35/207/0,75, výška 35 mm – plech tl. 0,75 mm s organickou barevnou povrchovou úpravou (dle architektonického návrhu), uložené na ocelové vaznice + krokve obloukového tvaru.

**E - NOSNÁ OCELOVÁ KONSTRUKCE STŘECHY**
Nosná ocelová konstrukce střechy (sloupky + příčel obloukového tvaru + vaznice + zavětrování) +opatřeno nátěr. systémem, barva šedá
Nátěr: 1 x základní nátěr (antikorozní) + 2 x vrchní nátěr (pololesklý nátěr), barva šedá

Generální projektant:

PRODIN


PRODIN A.S.
JIRÁSKOVA 169
530 02 PARDUBICE

WWW.PRODIN.CZ
DIČ: CZ25292161
IČO: 25292161


Zpracovatel dílčí části dokumentace: Souřadnicový systém S-JTSK, Výškový systém Bpv

| | | | |
|---|---|---|---|
| Vypracoval: Radek Tušil | Zodp. projektant: Radek Tušil | Kontroloval: Ing. Michal Procházka | PRODIN |
| Kraj: Pardubický | | Traťový úsek/Obec: Pardubice | |
| Investor: Statutár. město Pardubice - MO III, Jana Zajíce 983, 530 12 Pardubice | | | |

Akce:

REGENERACE PANELOVÉHO SÍDLIŠTĚ DUBINA

ETAPA U - LOKALITA 6B

| | |
|---|---|
| Formát | 3x A4 |
| Datum | XI/2018 |
| Účel | PDPS |
| Č. zakázky | 3110-18-017 |
| Změna | Č. kopie |
| Měřítko | 1:50 |
| Část dokumentace | D.7 |
| Č. výkresu | .6 |

Obsah výkresu:

KTS - 9x kontejnerů, POHLEDY