


ÚZEMNÍ PLÁN HROBICE
 VÝKRES PŘEDPOKLÁDANÝCH ZÁBORŮ PUDNÍHO FONDU
 ÚPLNÉ ZNĚNÍ PO ZMĚNĚ č.3
 POŘIZOVATEL: MAGISTRÁT MĚSTA PARDUBICE ZPRACOVATEL: ING.ARCH.MILAN VOJTĚCH
 DATUM: 02/2022 MĚŘÍTKO: 1:5 000 7.1

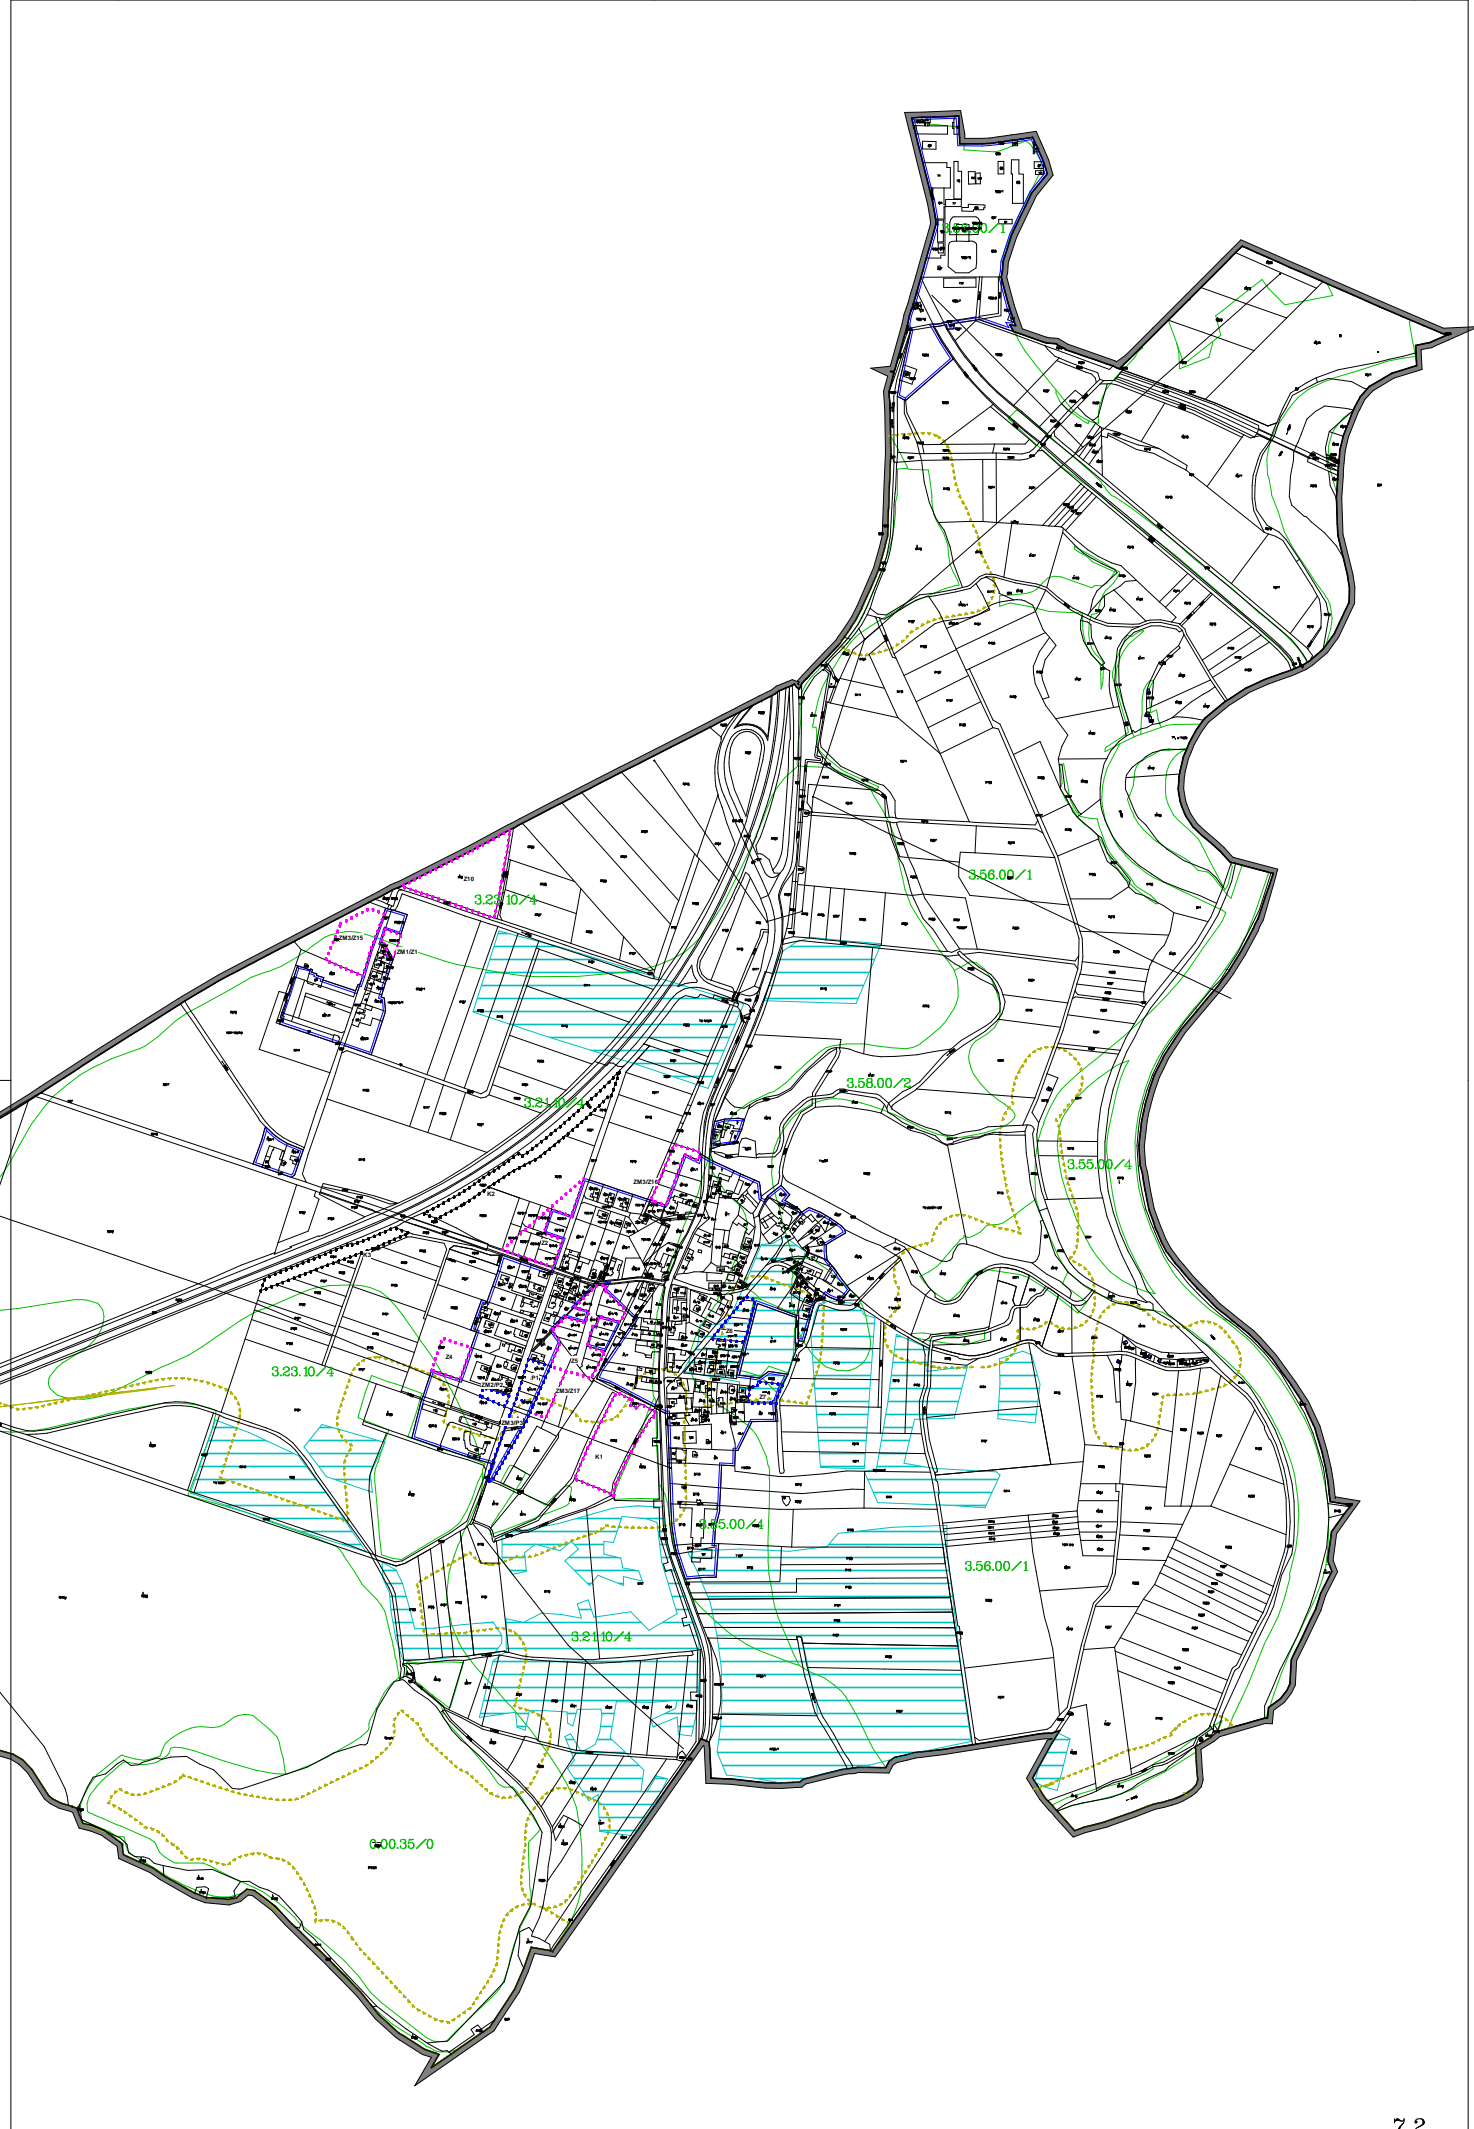

7.2

LEGENDA

- HRANICE ŘEŠENÉHO ÚZEMÍ
- ZASTAVĚNÉ ÚZEMÍ K 31.12.2021
- ZASTAVITELNÉ PLOCHY
- PLOCHY PŘESTAVBY
- PLOCHY ZMĚN V KRAJINĚ
- OCHRANNÉ PÁSMO LESA
- HRANICE BPEJ
- BPEJ/TRÍDA OCHRANY PŮDY
- PLOCHY S MELJORACEMI