


PŮVODNÍ POČET STÁNÍ	44
NAVRŽENÝ POČET STÁNÍ	64

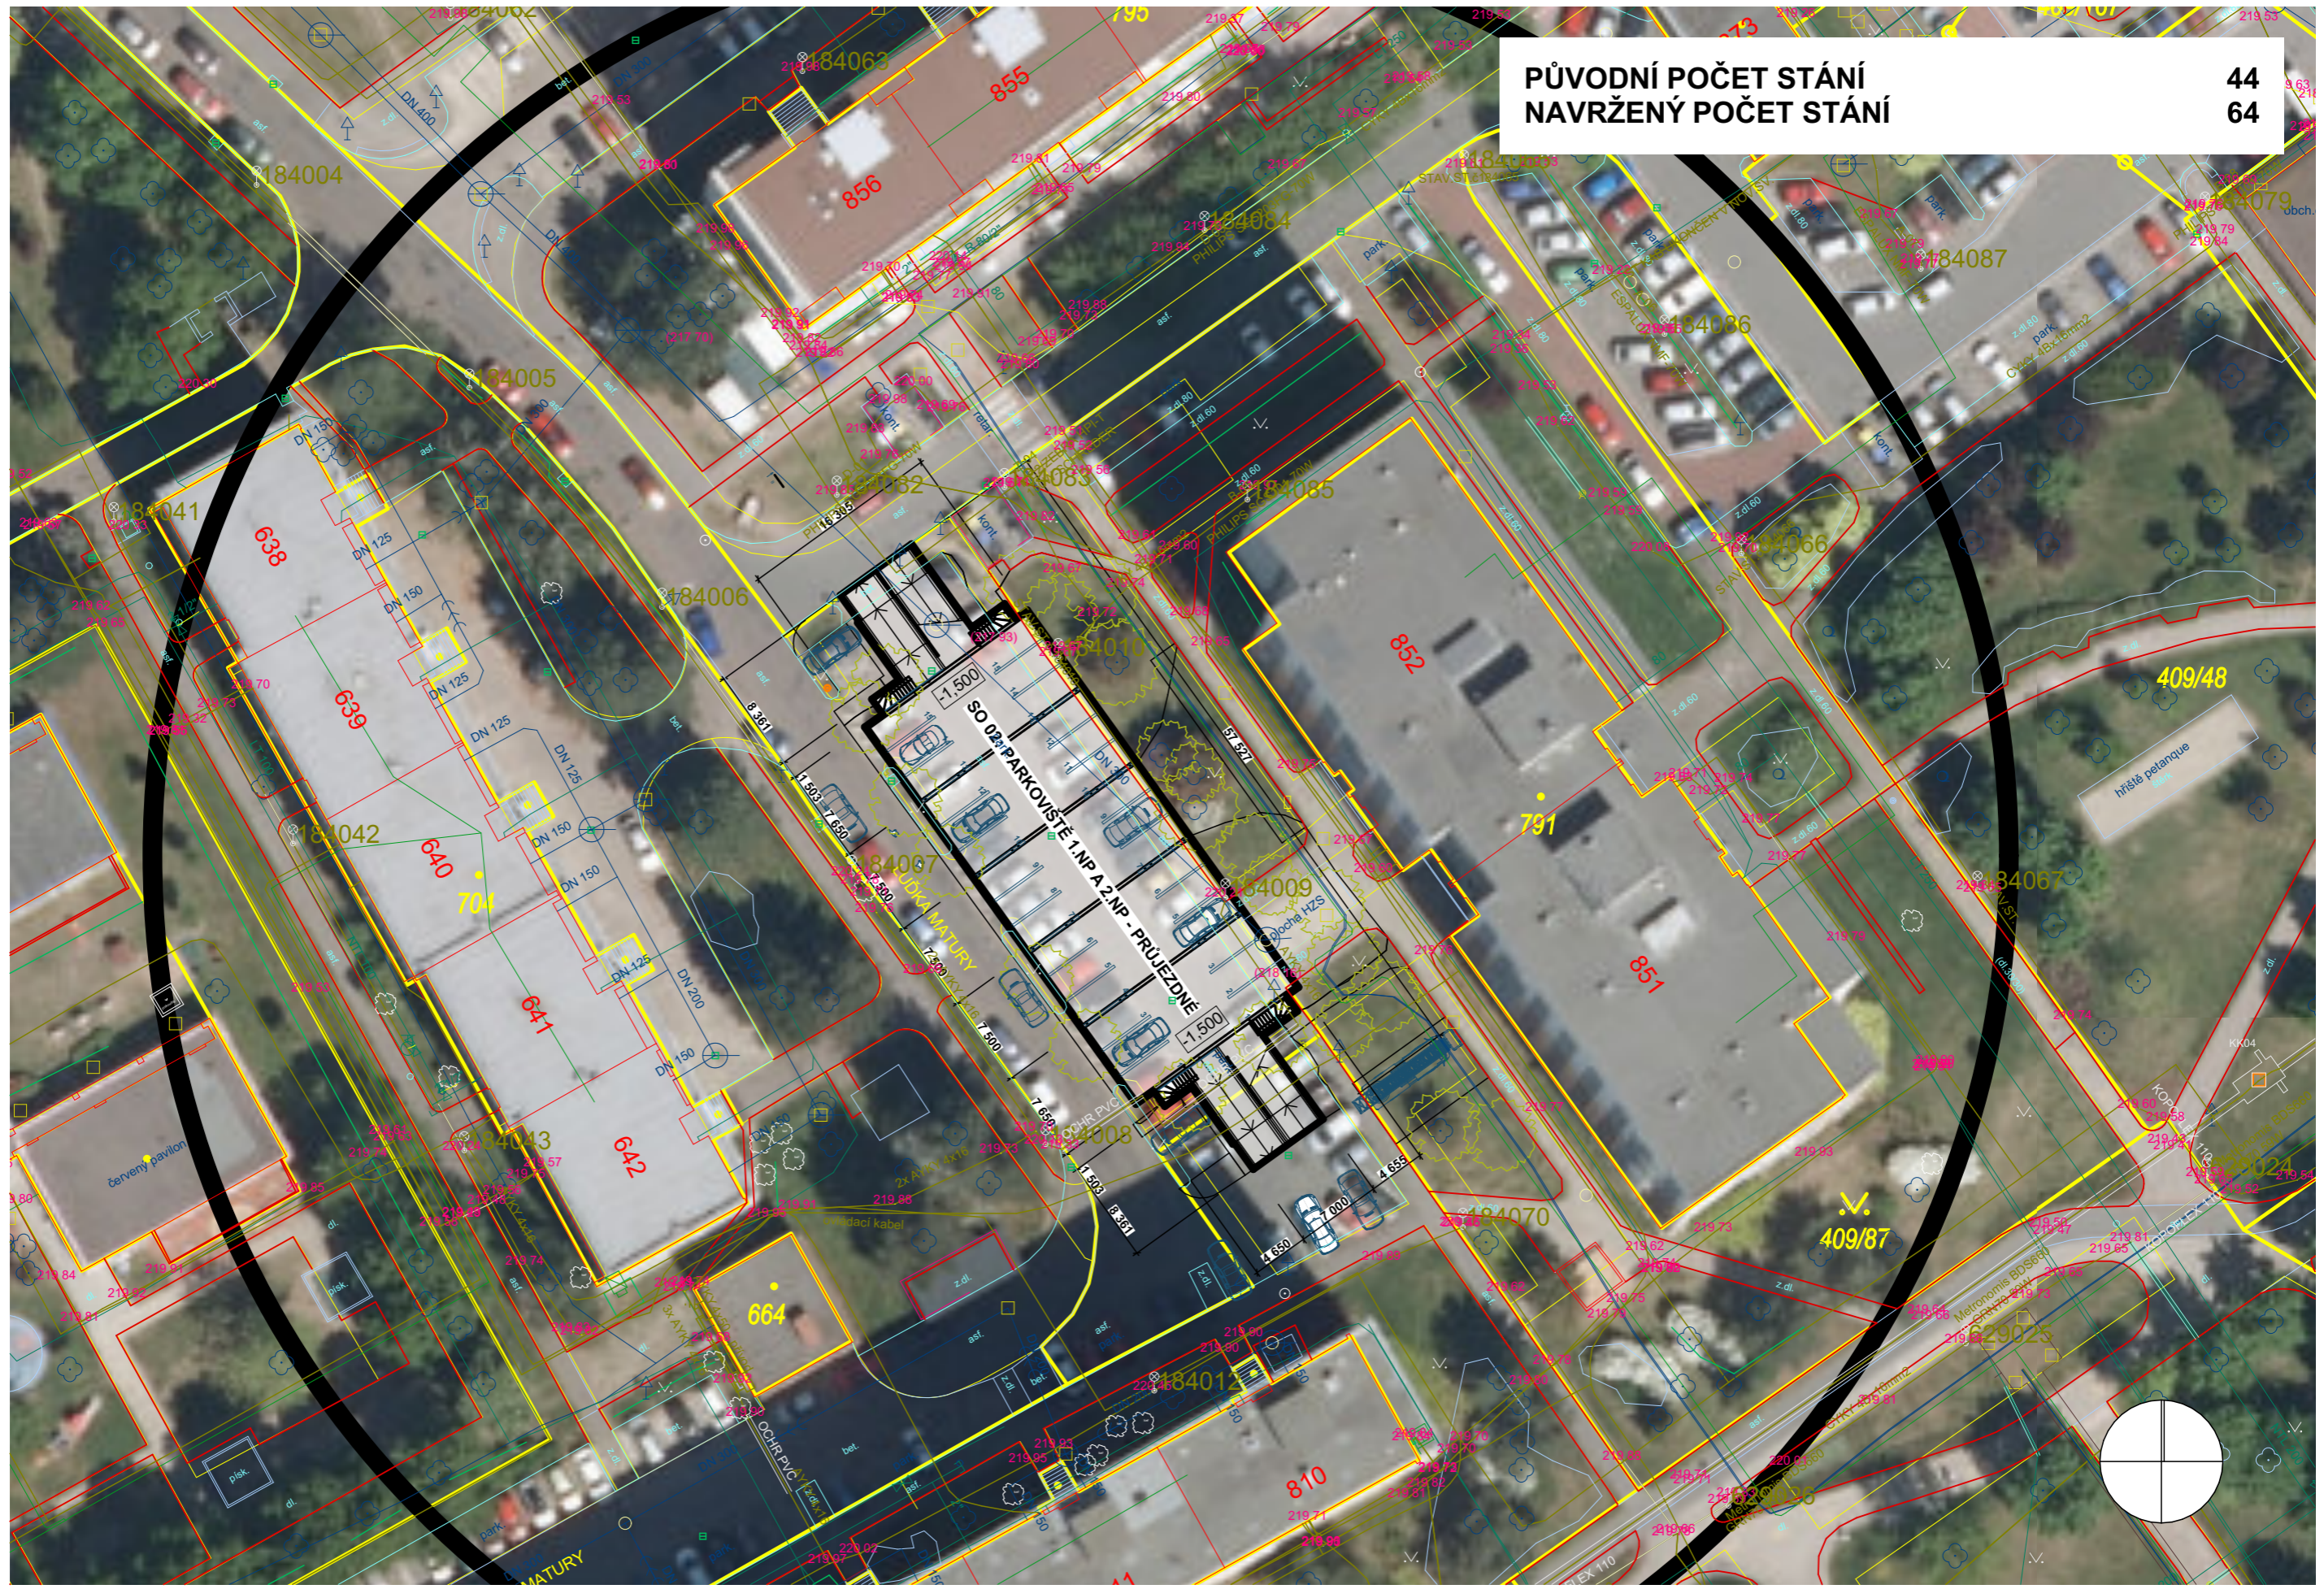

STUDIE NA ZKAPACITNĚNÍ PARKOVACÍCH MÍST NA SÍDLIŠTI DUBINA, PARDUBICE - VARIANTY

ULICE LUŽKA MATURY - PARKOVIŠTĚ 1.PP A 1.NP - PRŮJEZDNÉ - ZÁKRES DO ORTO 1:500

ARCHITEP.HK s.r.o.
 ARCHITEKTONICKÁ A PROJEKTOVÁ KANCELÁŘ
 ING. ARCH. PAVEL ČERVENÝ
 pátek 1. prosince 2023

P:\P_03CANSKE STAVBY\PARKOVANI DUBINA01 STUDB - STU 27.ppt