


NÁVRH DIO

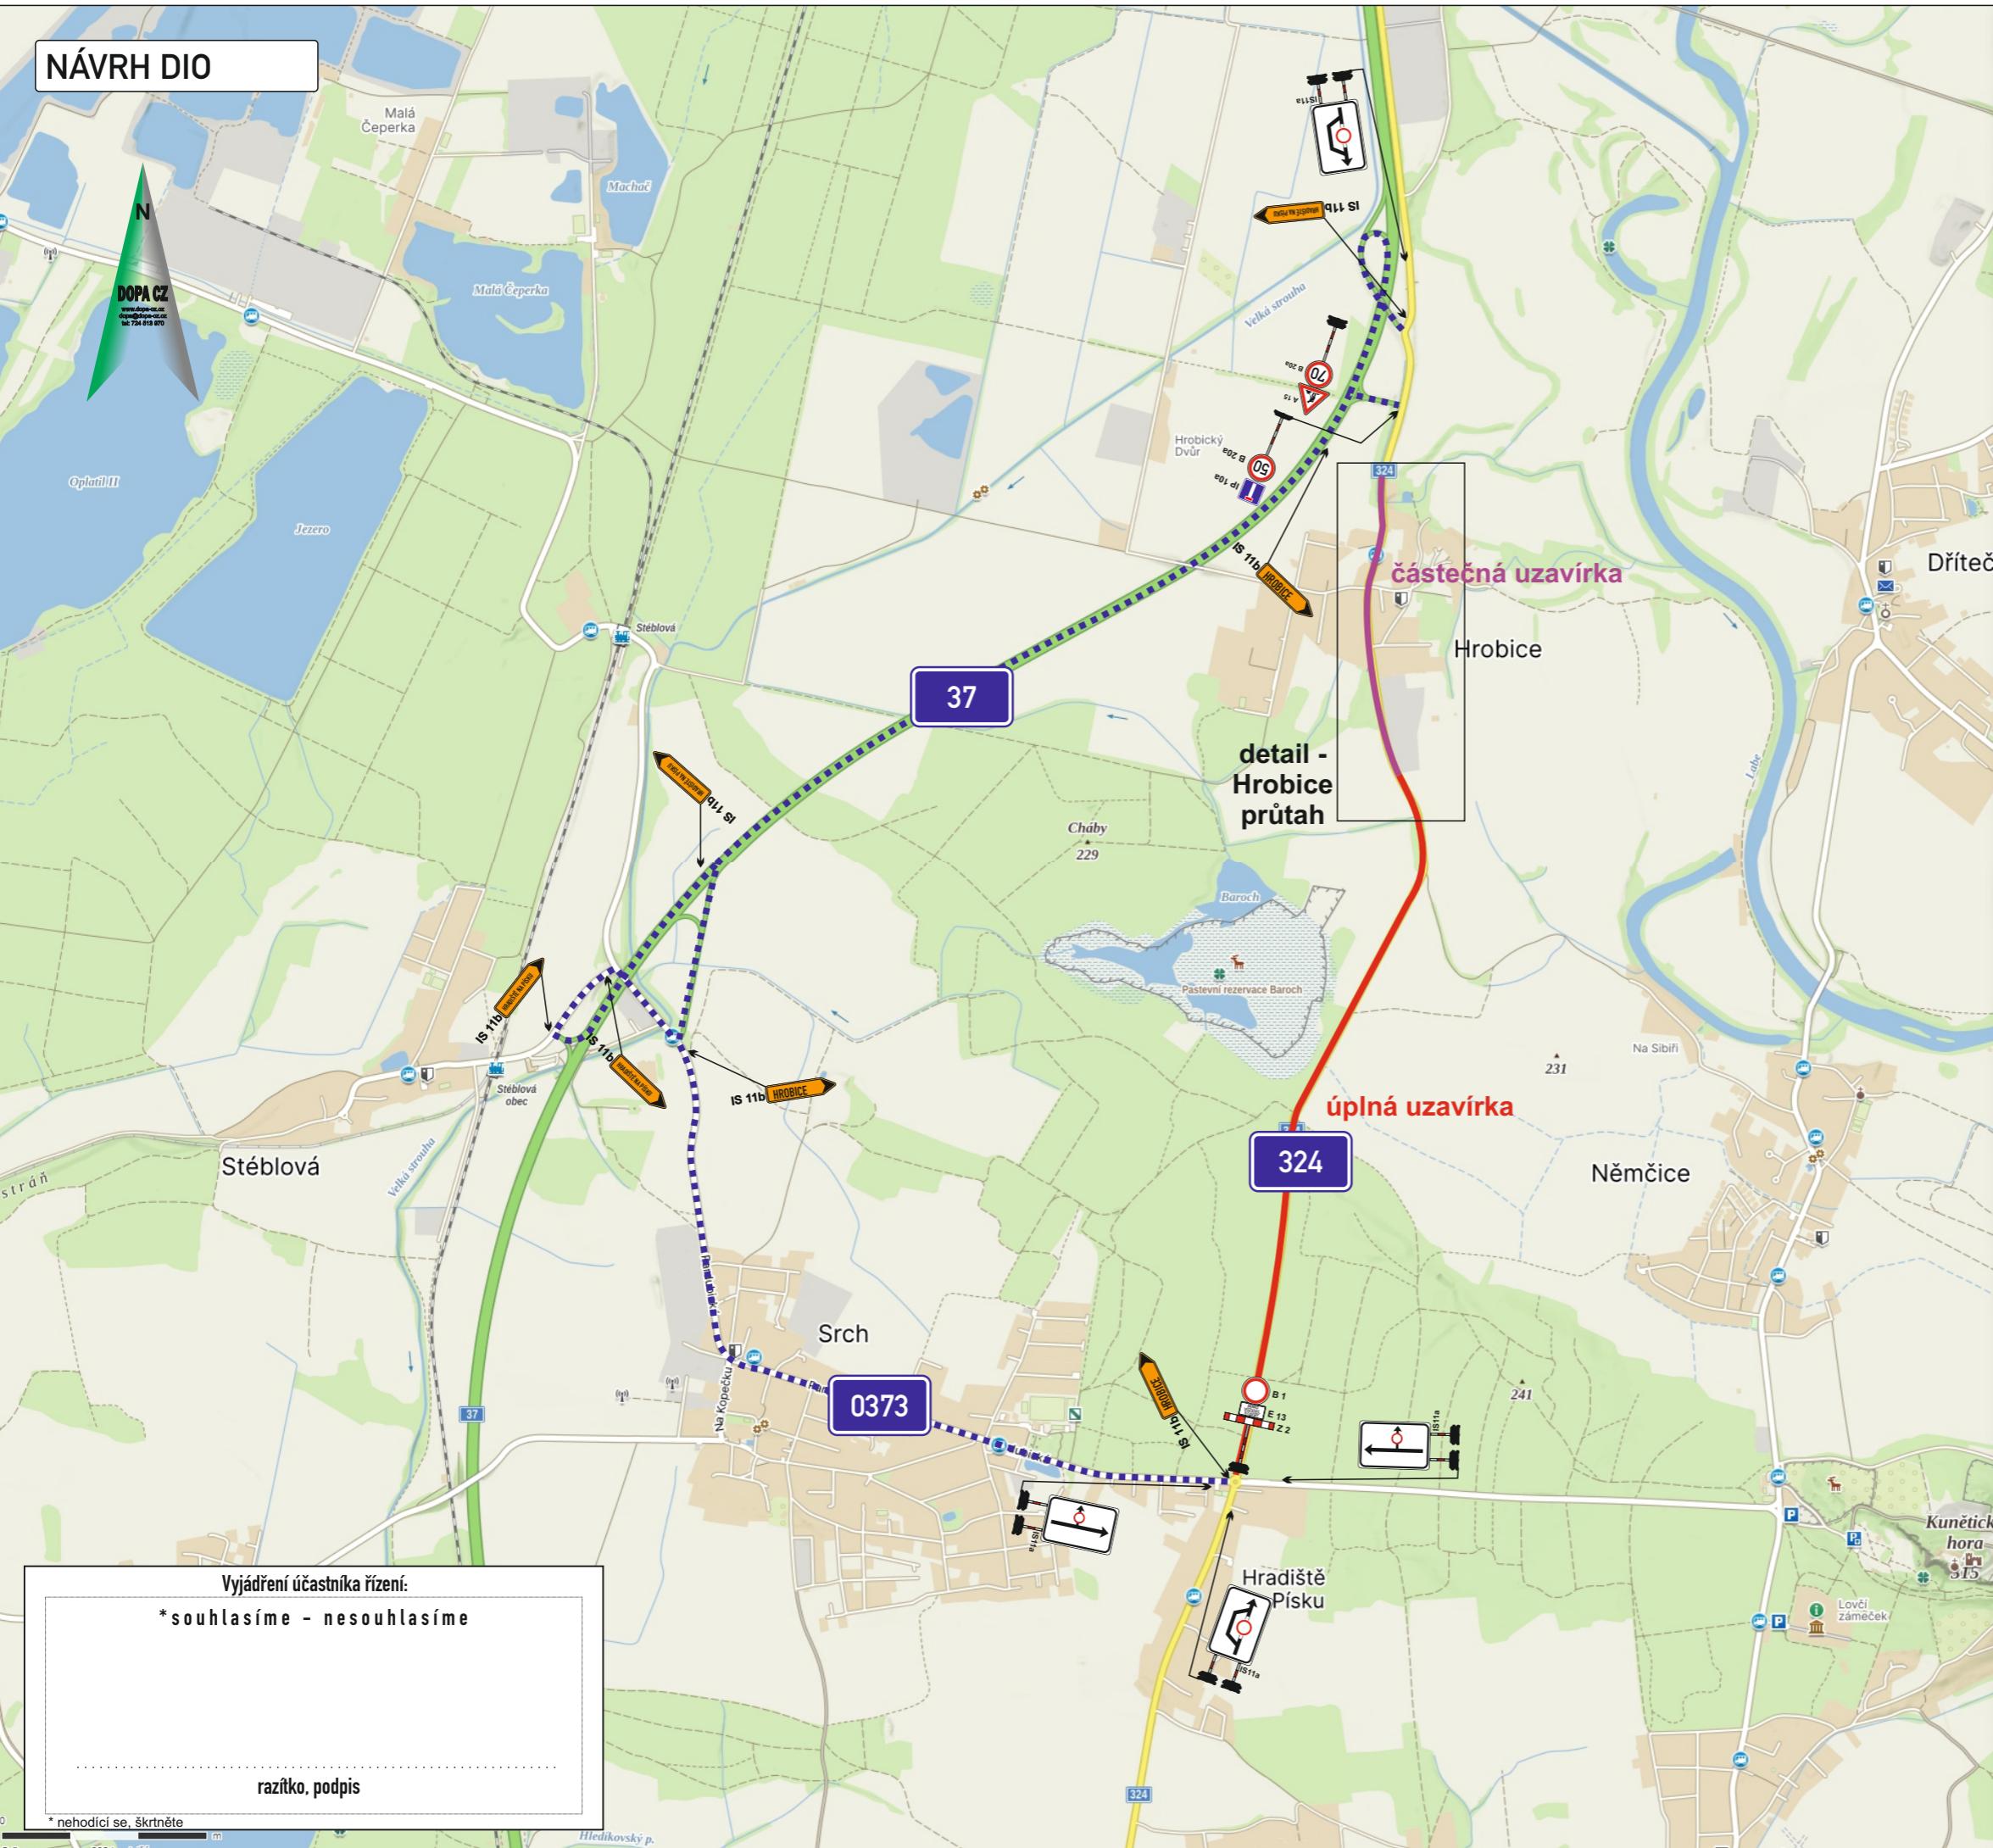

Legenda:

- úplně uzavřený úsek komunikace
- částečně uzavřený úsek komunikace
- navržená objízdná trasa

Vyjádření účastníka řízení:
 *souhlasíme - nesouhlasíme

.....

razítko, podpis

| | | | | |
|---|-------------------|---------------|-----------------|----------------|
| KRESLIL: | Ing. Martin Žalud | | | |
| ZPRACOVAL: | Ing. Martin Žalud | | | |
| TECH. KONTROLA: | Ing. Martin Žalud | | | |
| ZODPOV. PROJEKTANT: | Ing. Martin Žalud | | | |
| HLAVNÍ PROJEKTANT: | Ing. Martin Žalud | | | |
| KRAJ: PARDUBICKÝ | OKRES: PARDUBICE | OBEC: HROBICE | STUPEŇ: | REALIZAČNÍ |
| INVESTOR: SPRÁVA A ÚDRŽBA SILNIC PARDUBICKÉHO KRAJE | | | ZAKÁZKA ČÍSLO: | D 24053 |
| AKCE: | | | ARCHIVNÍ ČÍSLO: | |
| MODERNIZACE SILNICE II/324 STARÉ HRADIŠTĚ - HROBICE | | | DATUM: | 06/2024 |
| OBJEKT: TRVALÉ DOPRAVNÍ ZNAČENÍ | | | FORMÁT: | A 3 |
| OBSAH: | | | MĚŘÍTKO: | -- |
| ČÁSTEČNÁ A ÚPLNÁ UZAVÍRKA - PŘÍLOHA Č.1 | | | ČÍSLO SOUPRAVY: | ČÍSLO PŘÍLOHY: |
| | | | A | 1 |