




— pracovní místo			
ZODP.PROJEKTANT	KRESLIL	KONTROLOVAL	 STAVEBNÍ DZ Stavební s.r.o. e-mail: dzs@dz-stavebni.cz
	Ing. Roman Michek	Tomáš Pilar	
Investor: GasNet, s.r.o.		FORMÁT:	A4
AKCE:		MĚŘÍTKO:	
Reko MS Pardubice - Mandysova		DATUM:	26.4.2023
		ZAKÁZKA .:	
OBSAH:		Č.VÝKR.:	PARÉ Č.:
Situace DIO - 1. část (výkop zabezpečen mobilním oplocením)			

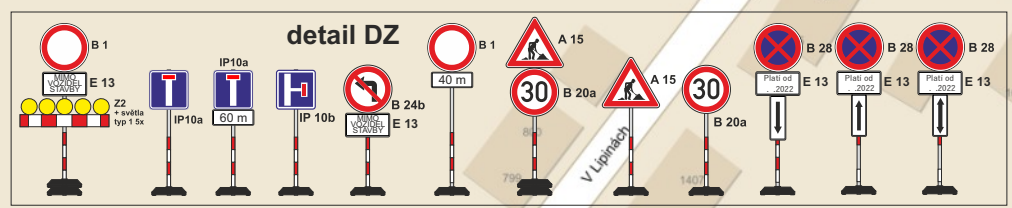


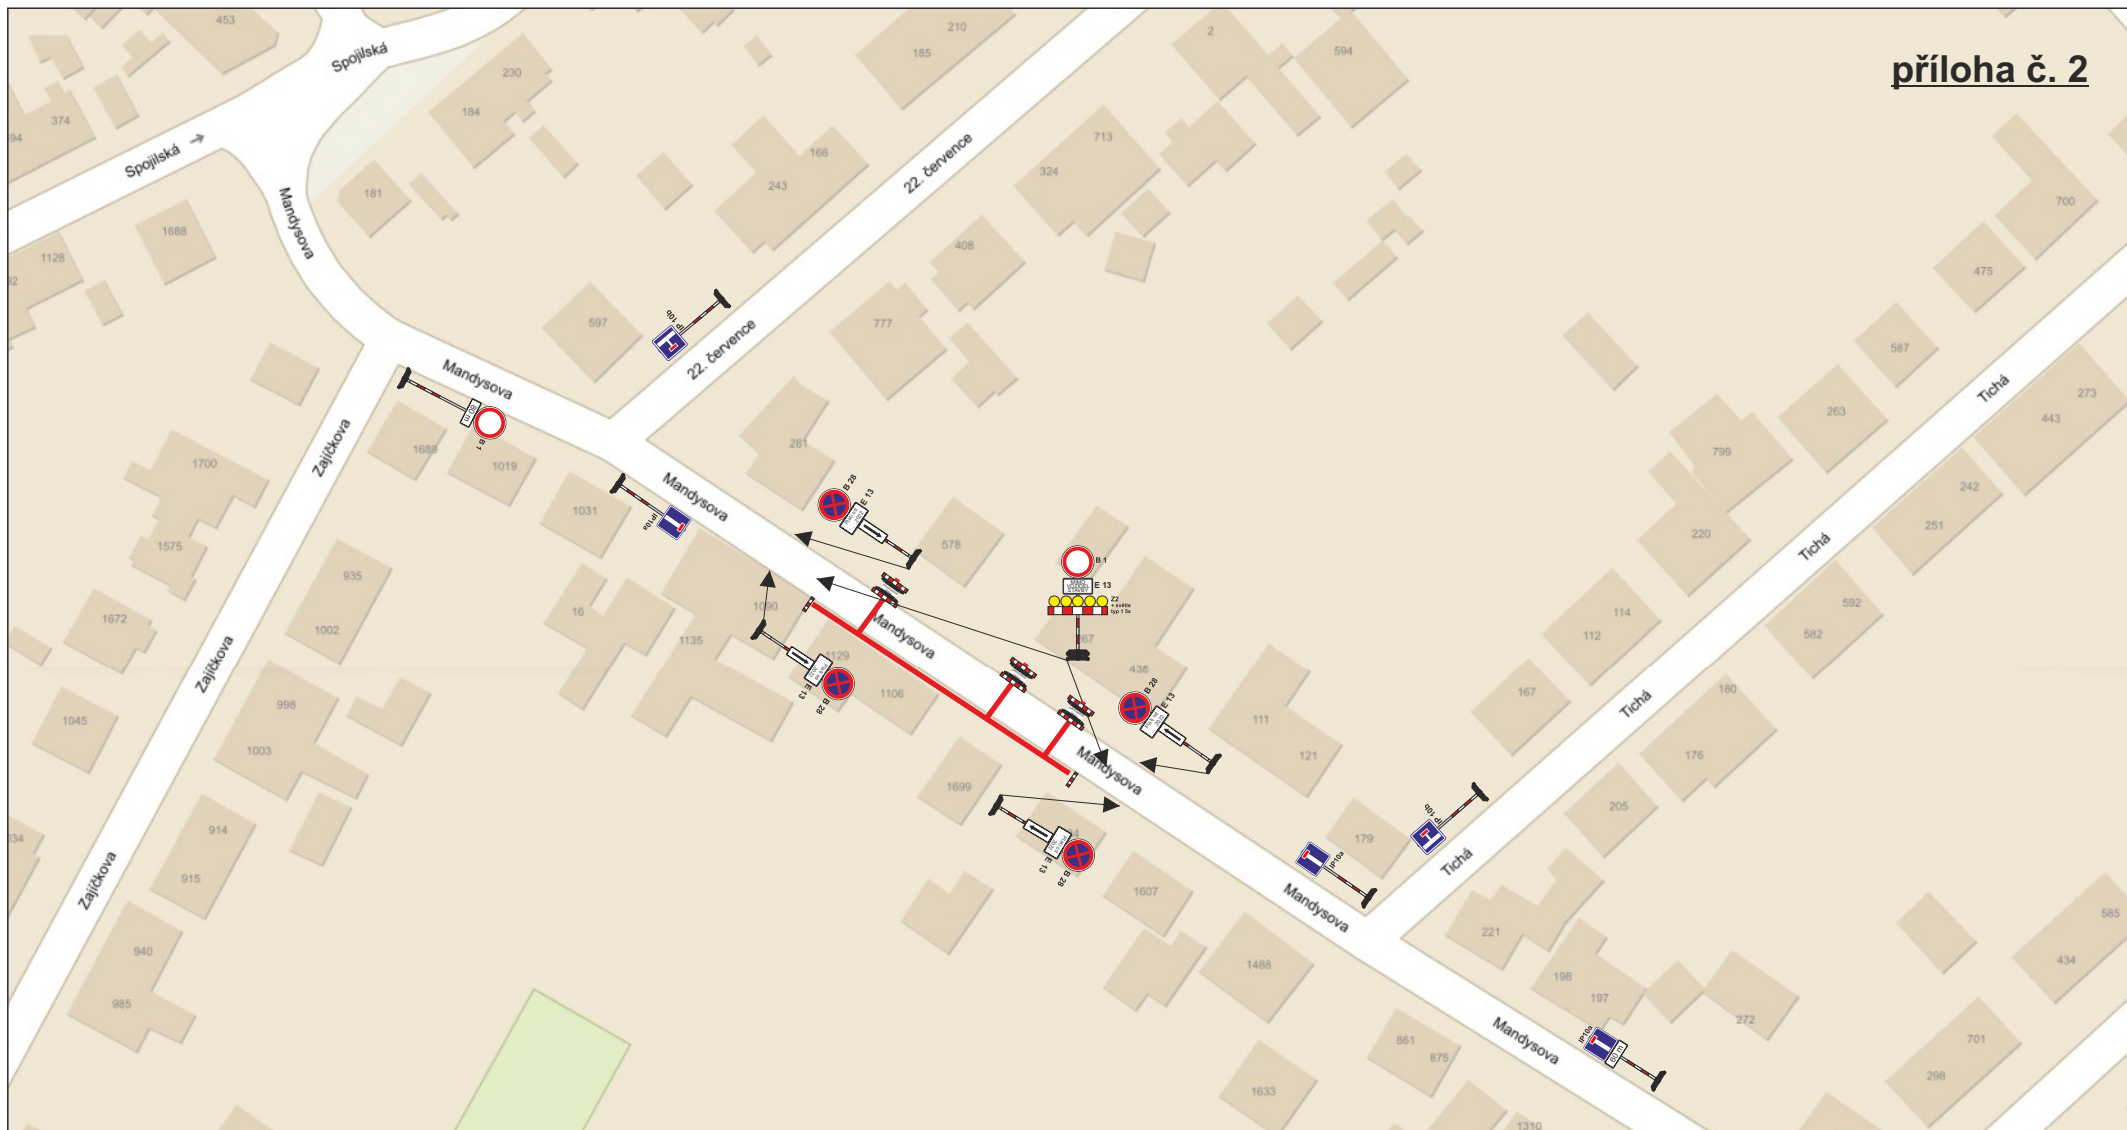

pracovní místo


ZODP.PROJEKTANT	KRESLIL	KONTROLOVAL	 STAVEBNÍ DZ Stavební s.r.o. e-mail: dzs@dz-stavebni.cz
	Ing. Roman Michek	Tomáš Pilař	
Investor: GasNet, s.r.o.	FORMÁT: A4		
AKCE: Reko MS Pardubice - Mandysova	MĚŘÍTKO:		
	DATUM: 26.4.2024		
OBSAH: Situace DIO - 2. část (výkop zabezpečen mobilním oplocením)	ZAKÁZKA .:		
	Č.VÝKR.:	PARÉ Č.:	

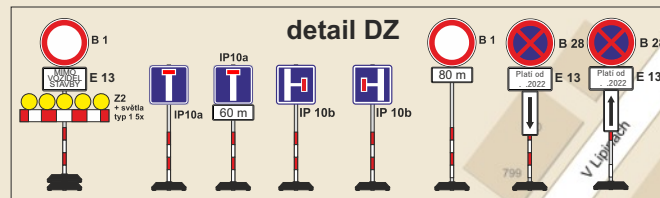

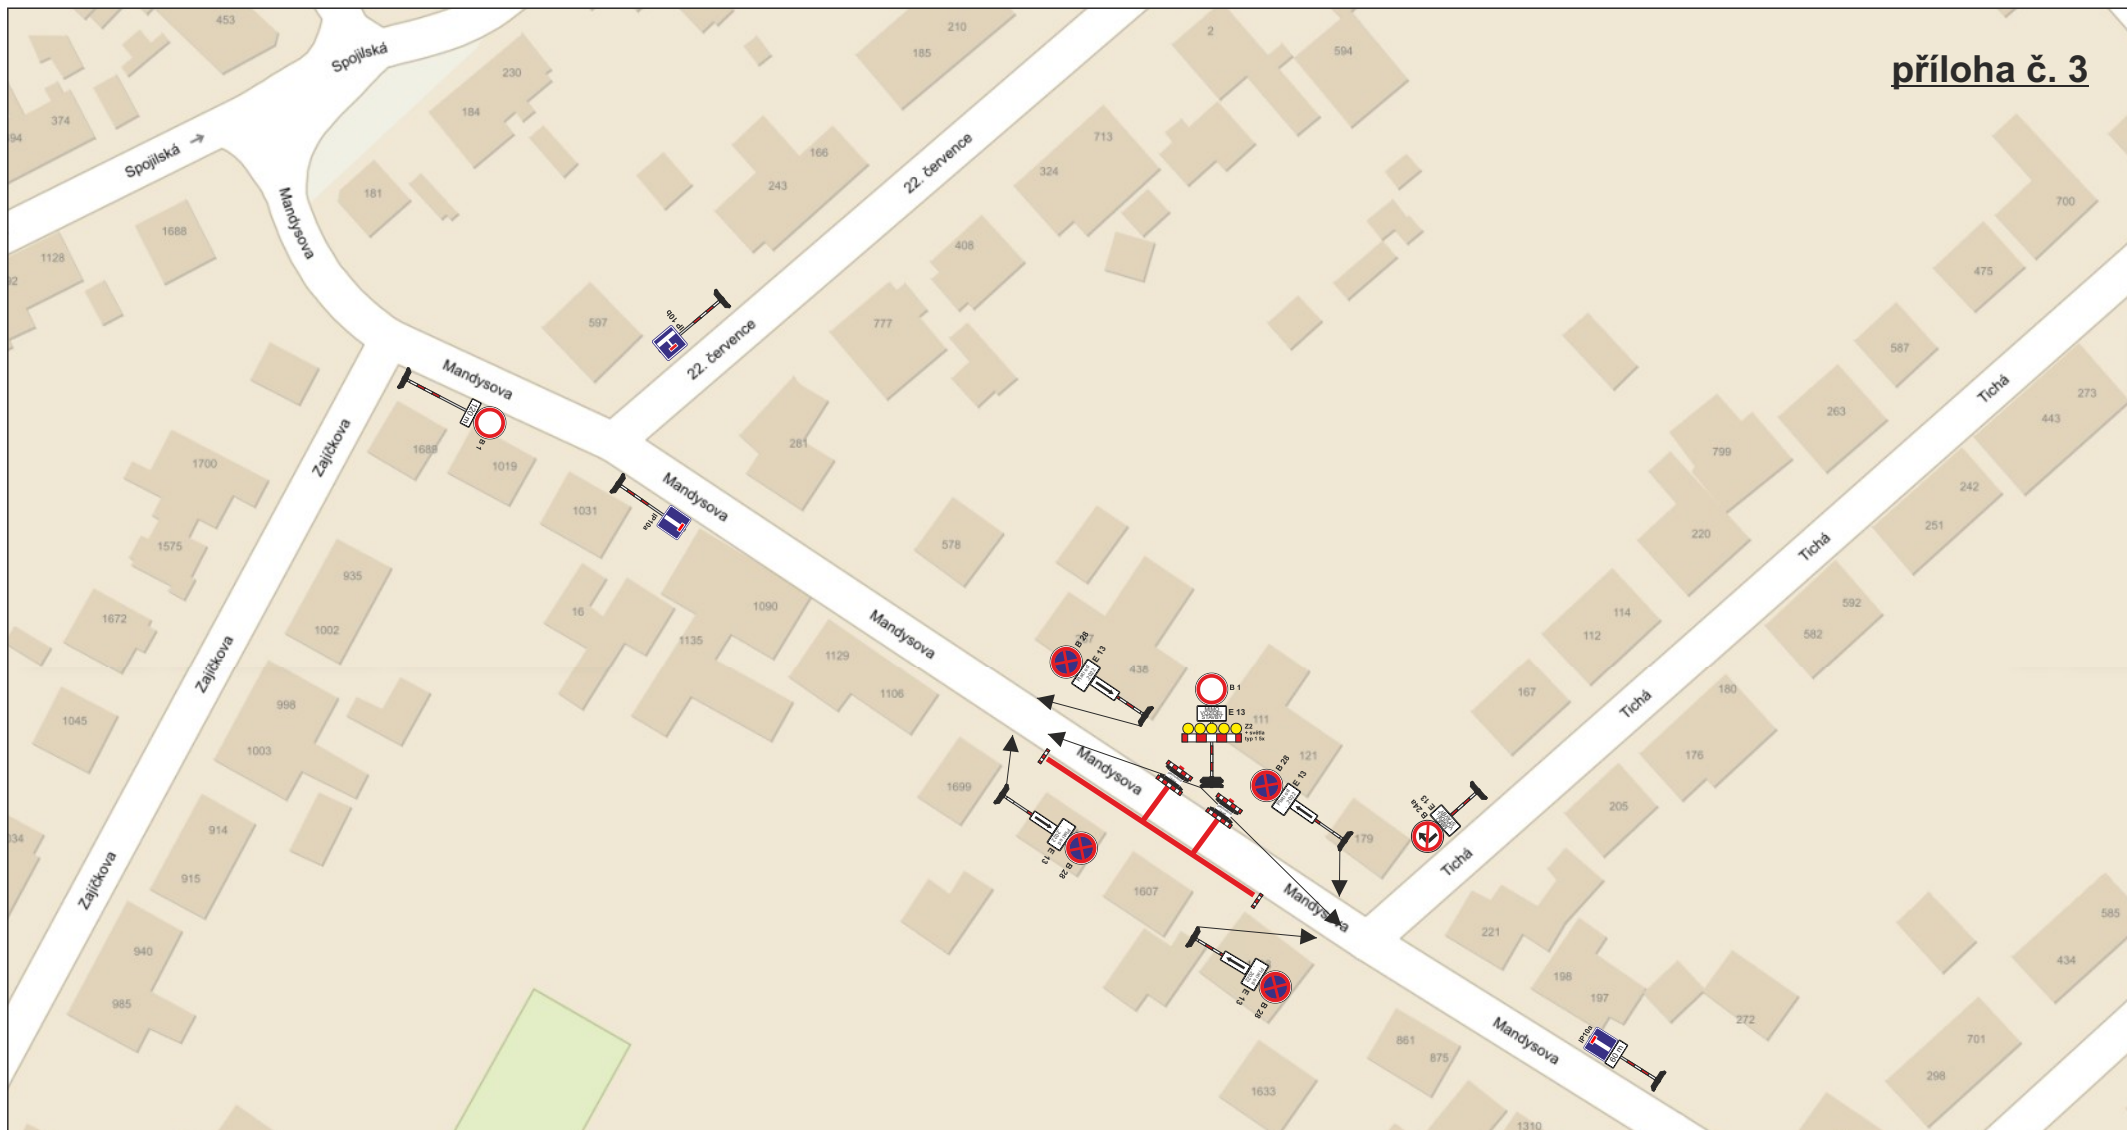


pracovní místo

ZODP.PROJEKTANT	KRESLIL	KONTROLOVAL	 STAVEBNÍ DZ Stavební s.r.o. e-mail: dzs@dz-stavebni.cz
	Ing. Roman Michek	Tomáš Pilař	
Investor: GasNet, s.r.o.	FORMÁT: A4		
AKCE: Reko MS Pardubice - Mandysova	MĚŘÍTKO:		
	DATUM: 26.4.2024		
	ZAKÁZKA .:		
OBSAH: Situace DIO - 3. část (výkop zabezpečen mobilním oplocením)	Č.VÝKR.:	PARÉ Č.:	

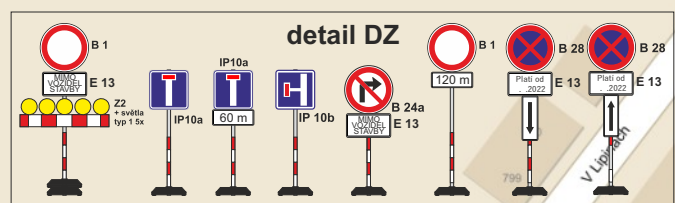

příloha č. 4

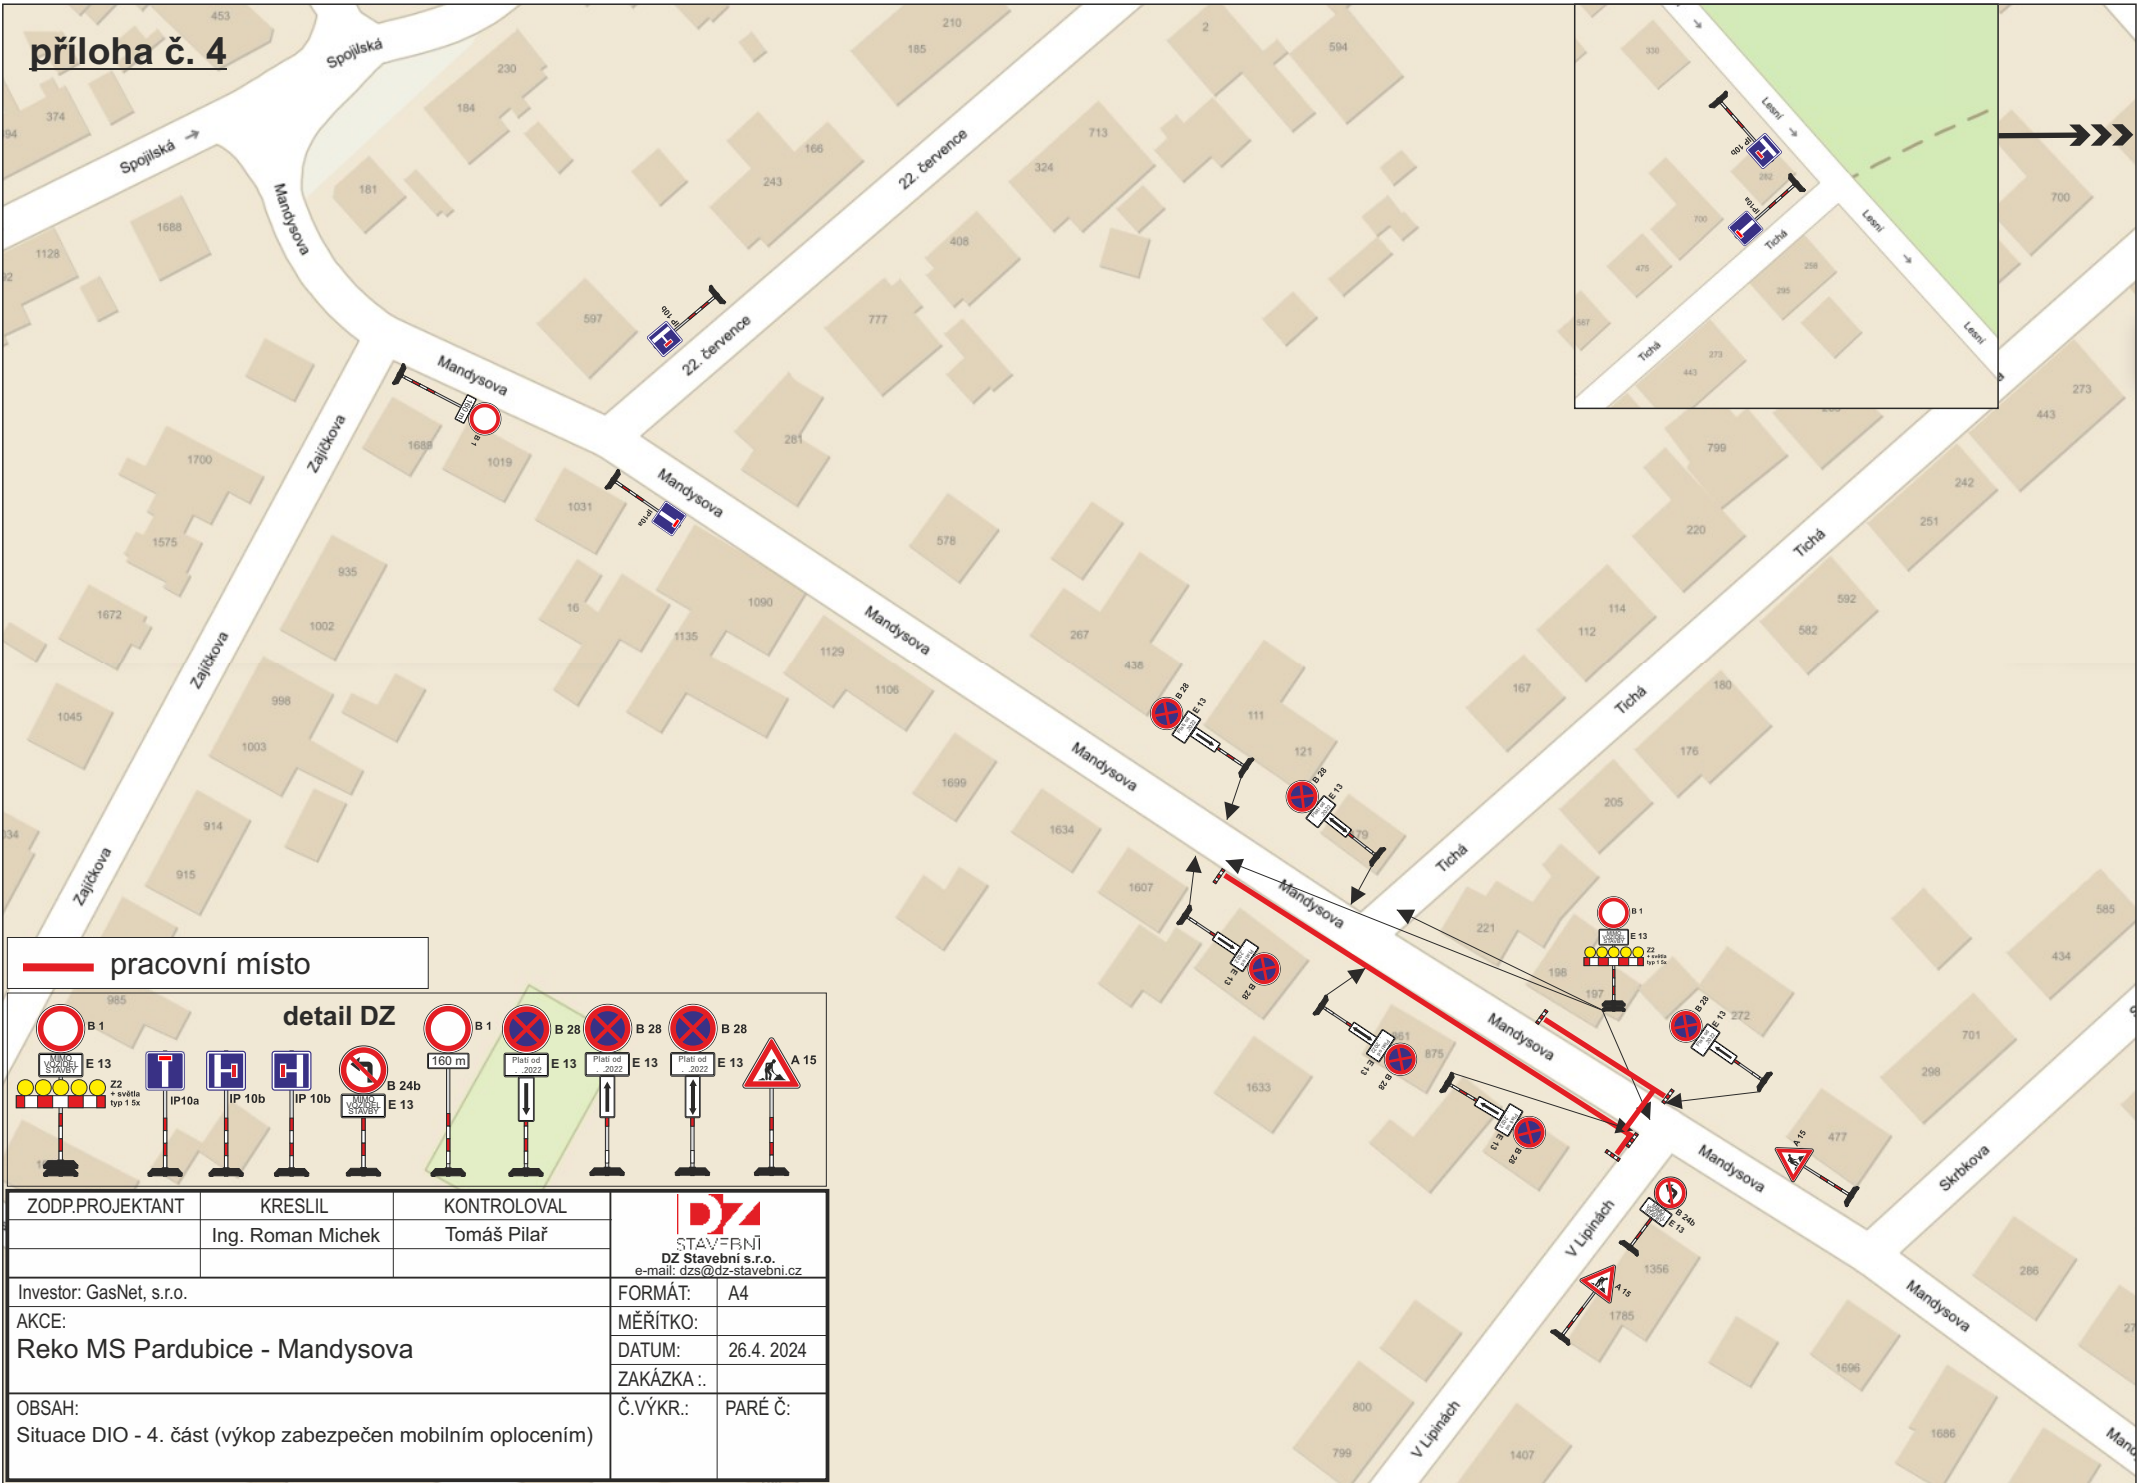

— pracovní místo

detail DZ

ZODP.PROJEKTANT	KRESLIL	KONTROLOVAL	 DZ STAVEBNÍ DZ Stavební s.r.o. e-mail: dzs@dz-stavebni.cz
	Ing. Roman Michek	Tomáš Pilar	
Investor: GasNet, s.r.o.	FORMÁT: A4		
AKCE: Reko MS Pardubice - Mandysova	MĚŘÍTKO:		
	DATUM: 26.4. 2024		
OBSAH: Situační DIO - 4. část (výkop zabezpečen mobilním oplocením)	ZAKÁZKA .:		
	Č.VÝKR.:	PARÉ Č.:	