


ULICE ERNO KOŠTÁLA

ULICE LUDKA MATURY

ULICE BARTONOVA

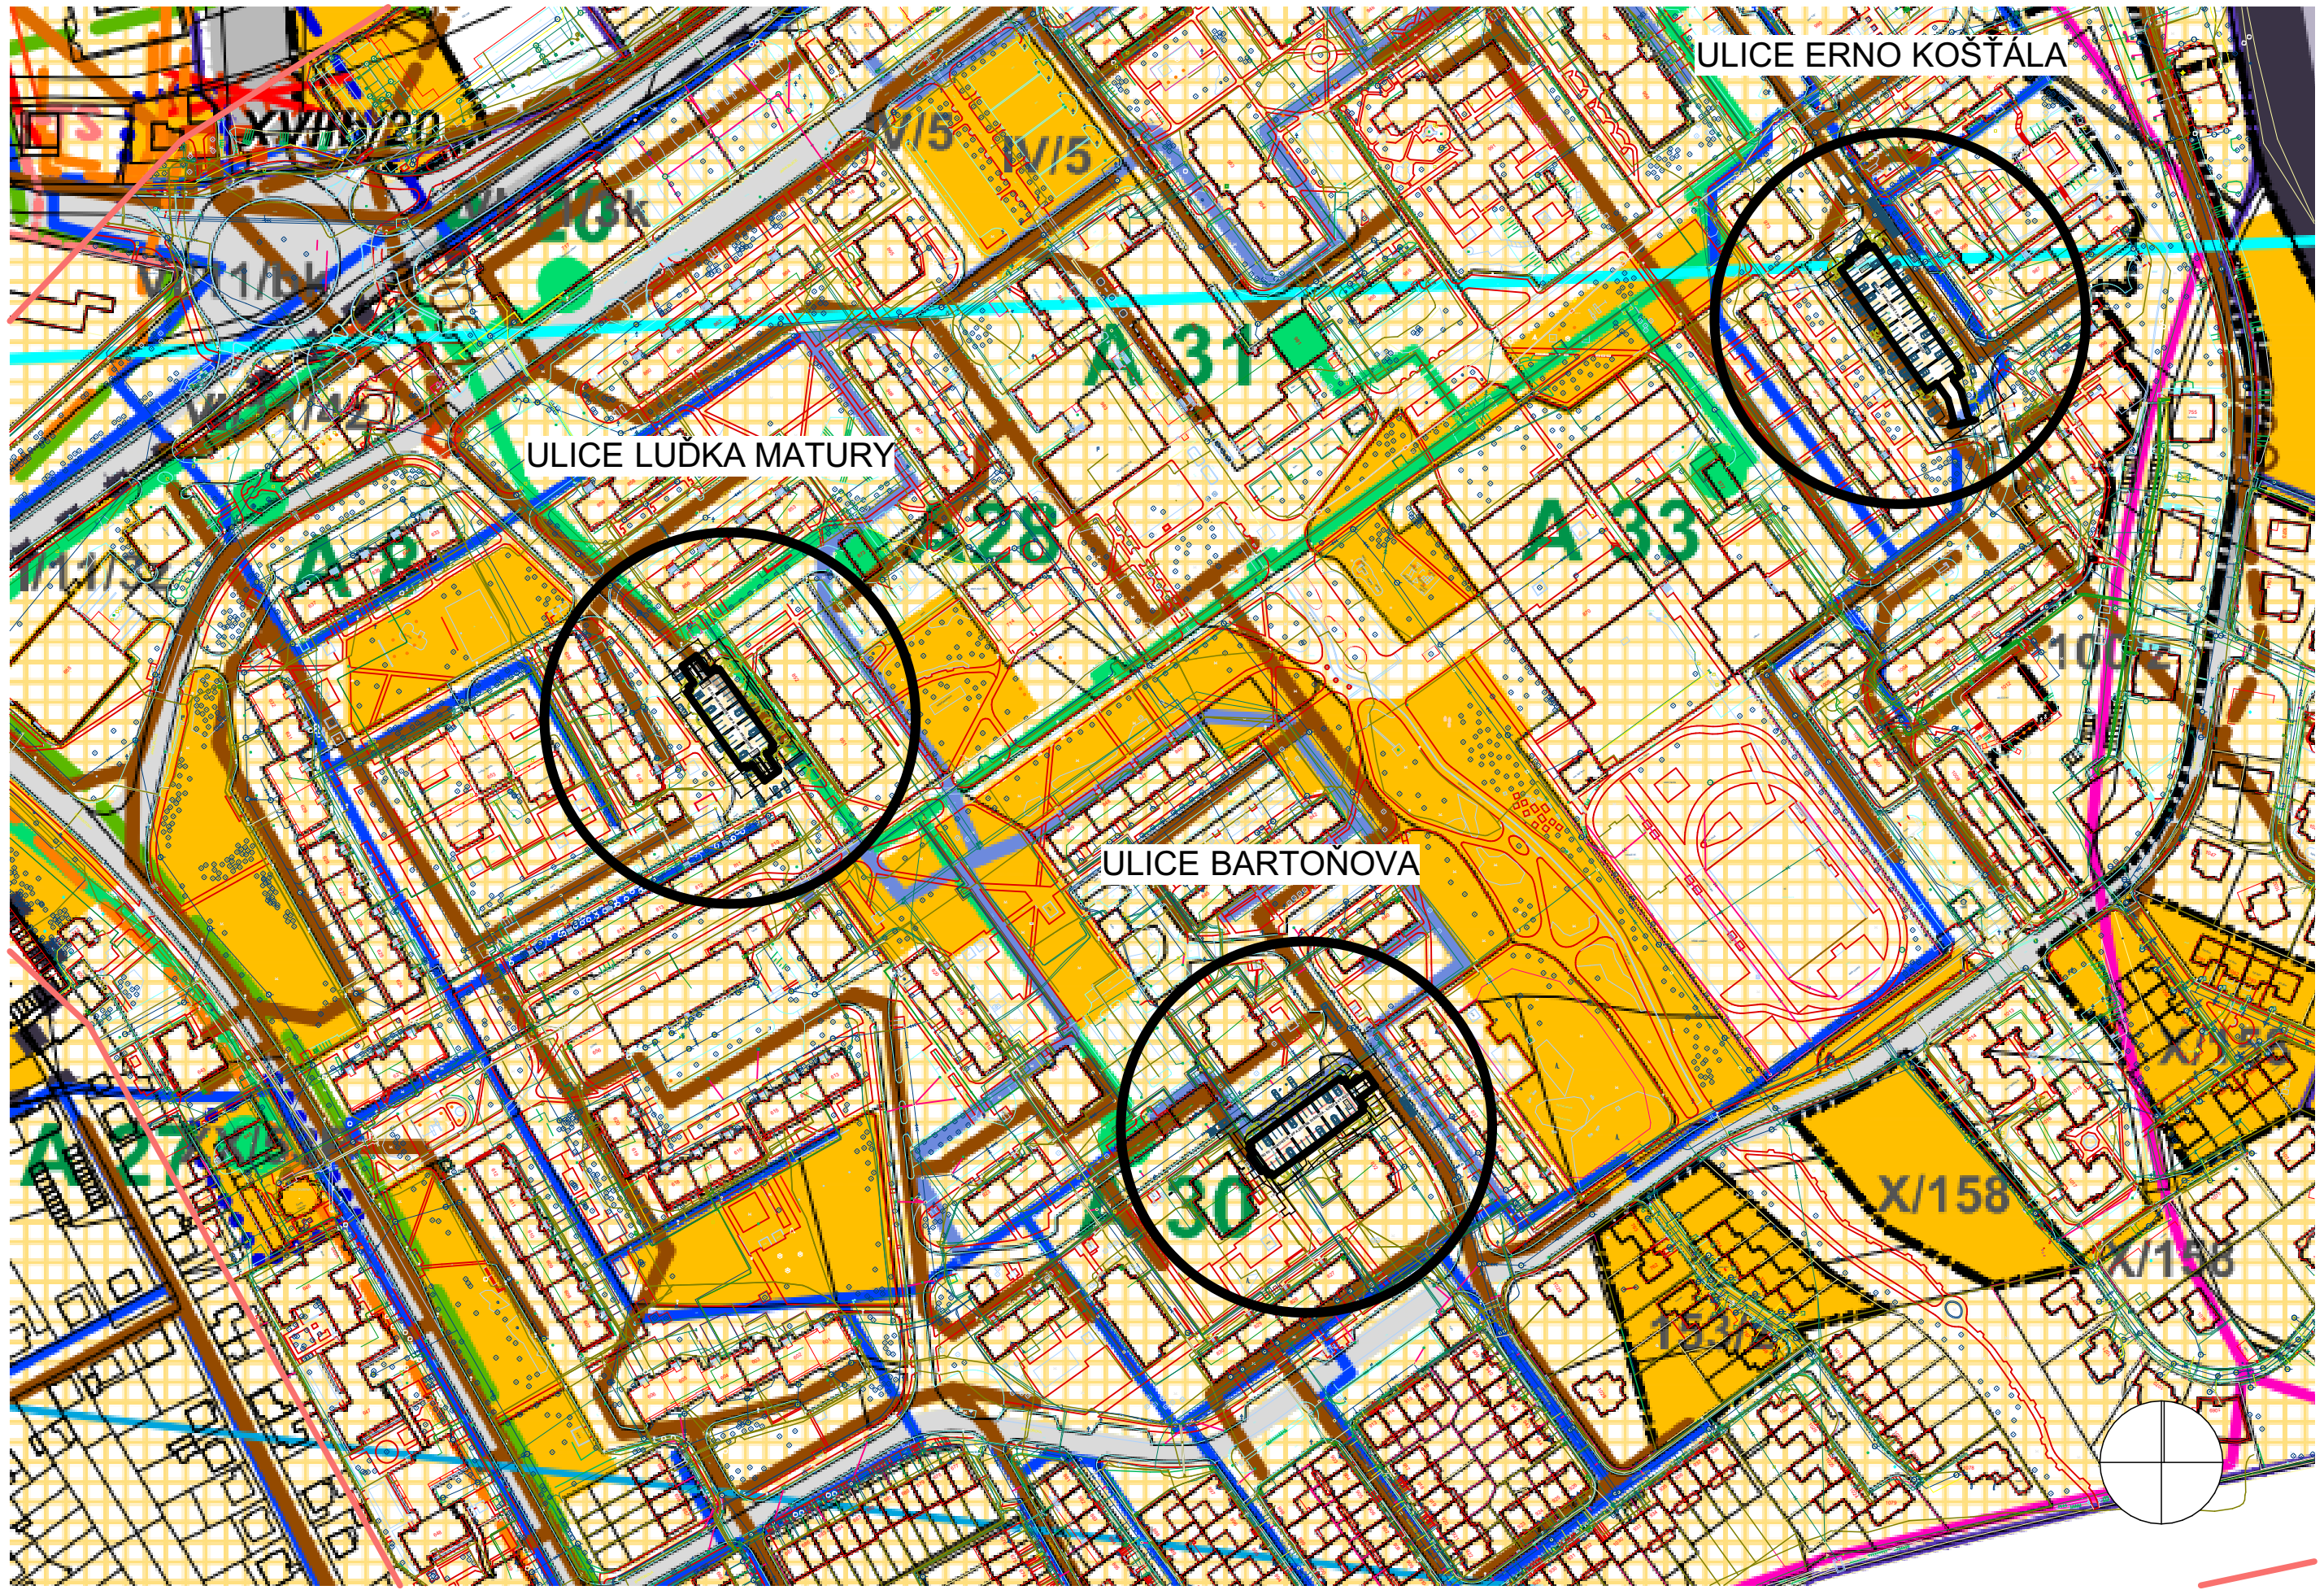

STUDIE NA ZKAPACITNĚNÍ PARKOVACÍCH MÍST NA SÍDLIŠTI DUBINA, PARDUBICE - VARIANTY

ZÁKRES DO MAPY TECHNICKÉ INFRASTRUKTURY 1:2500