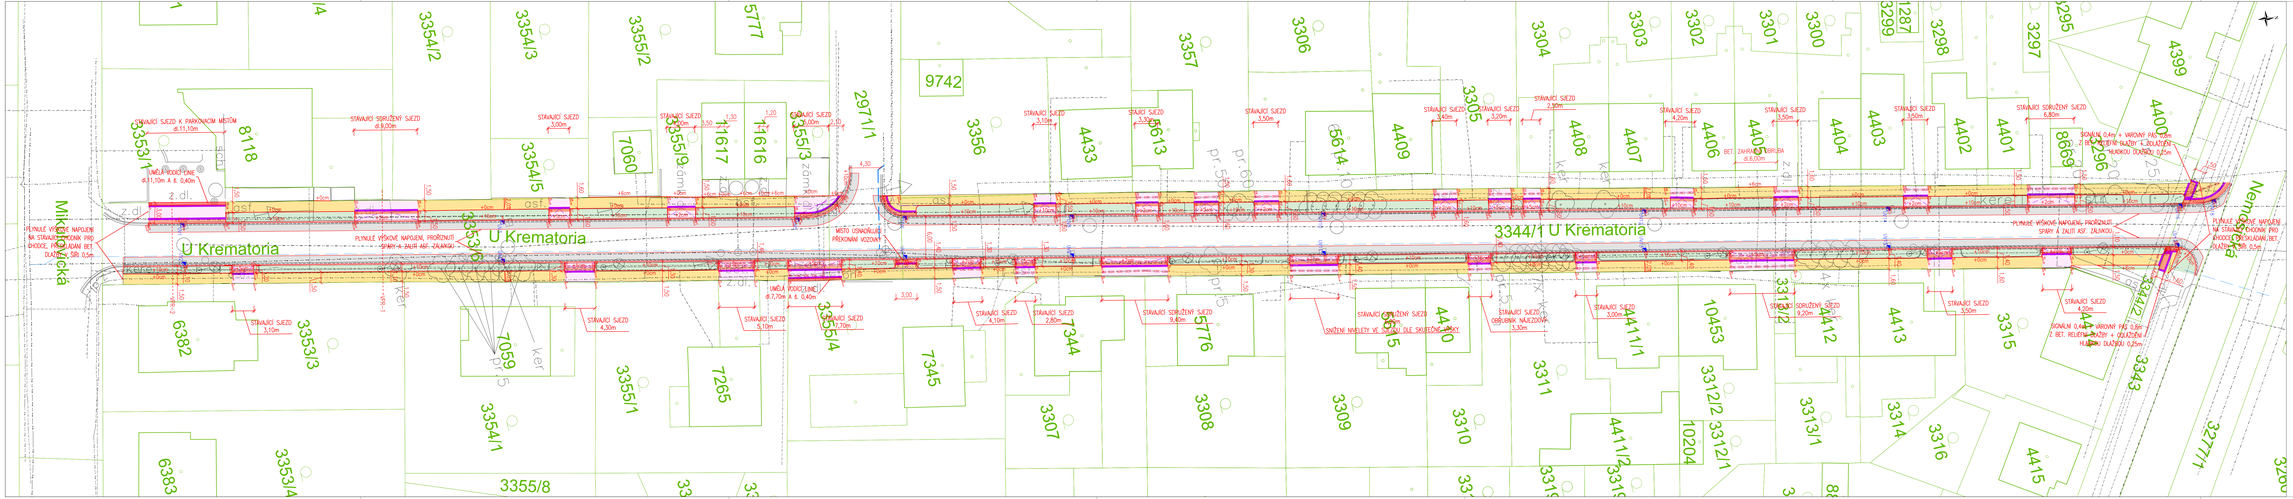

LEGENDA:

- KN
- zaměření
- kanalizace - dešťová
- vodovod - rušený
- vodovod - nový (koordinace s předcházející akcí)
- el. NN - podzemní
- plynovod - NTL
- sdělovací vedení - podzemní
- veřejné osvětlení
- hrana úprav
- bet. obruba zahradní 80 mm
- bet. obruba silniční 150 mm
- 2-řádky kamenných kostek
- výměna a výšková úprava krycí mříže UV
- rampová část
- chránička

LEGENDA NAVHOVANÝCH PLOCH:

- Vozovka - asfalt
- Chodník - bet. dlažba 60 mm
- Chodník - sjezd - bet. dlažba 80 mm
- Chodník - bet. reliéfní dlažba 60/80 mm
- Chodník - hladká dlažba 80 mm
- Zeleň

Poznámka: Zákresy IS jsou orientační podle podkladů příslušných správců. Stavbyvedoucí je povinen dle § 157 odst. 1 zákona 183/2006 zajistit vytýčení všech sítí.k Jednotlivé B1 budou v průběhu stavby ohraničny dle vyjádření správců IS.

Objednatel: **Statutární město Pardubice - MO V Češkova 22 530 02 Pardubice**	Paré:	Autorizace:	
Zpracovatel: **CityTraffic, s.r.o. Bartákova 1121/3 140 00 Praha 4**	CityTraffic		
Odpovědný projektant:	**Ing. Pavel Bíl**		
Vypracoval:	**Bc. Vít Abraham**		
Název projektu: **"PD Chodníky ul. U Krematoria (Nemošická - Mikulášovická ul.)"**		Stupeň:	POPS
		Datum:	12/2025
		Měřítko:	1:250
Část: C.3		Formát:	297 x 1430
Název přílohy: Koordinační situační výkres		Číslo přílohy:	**C.3**