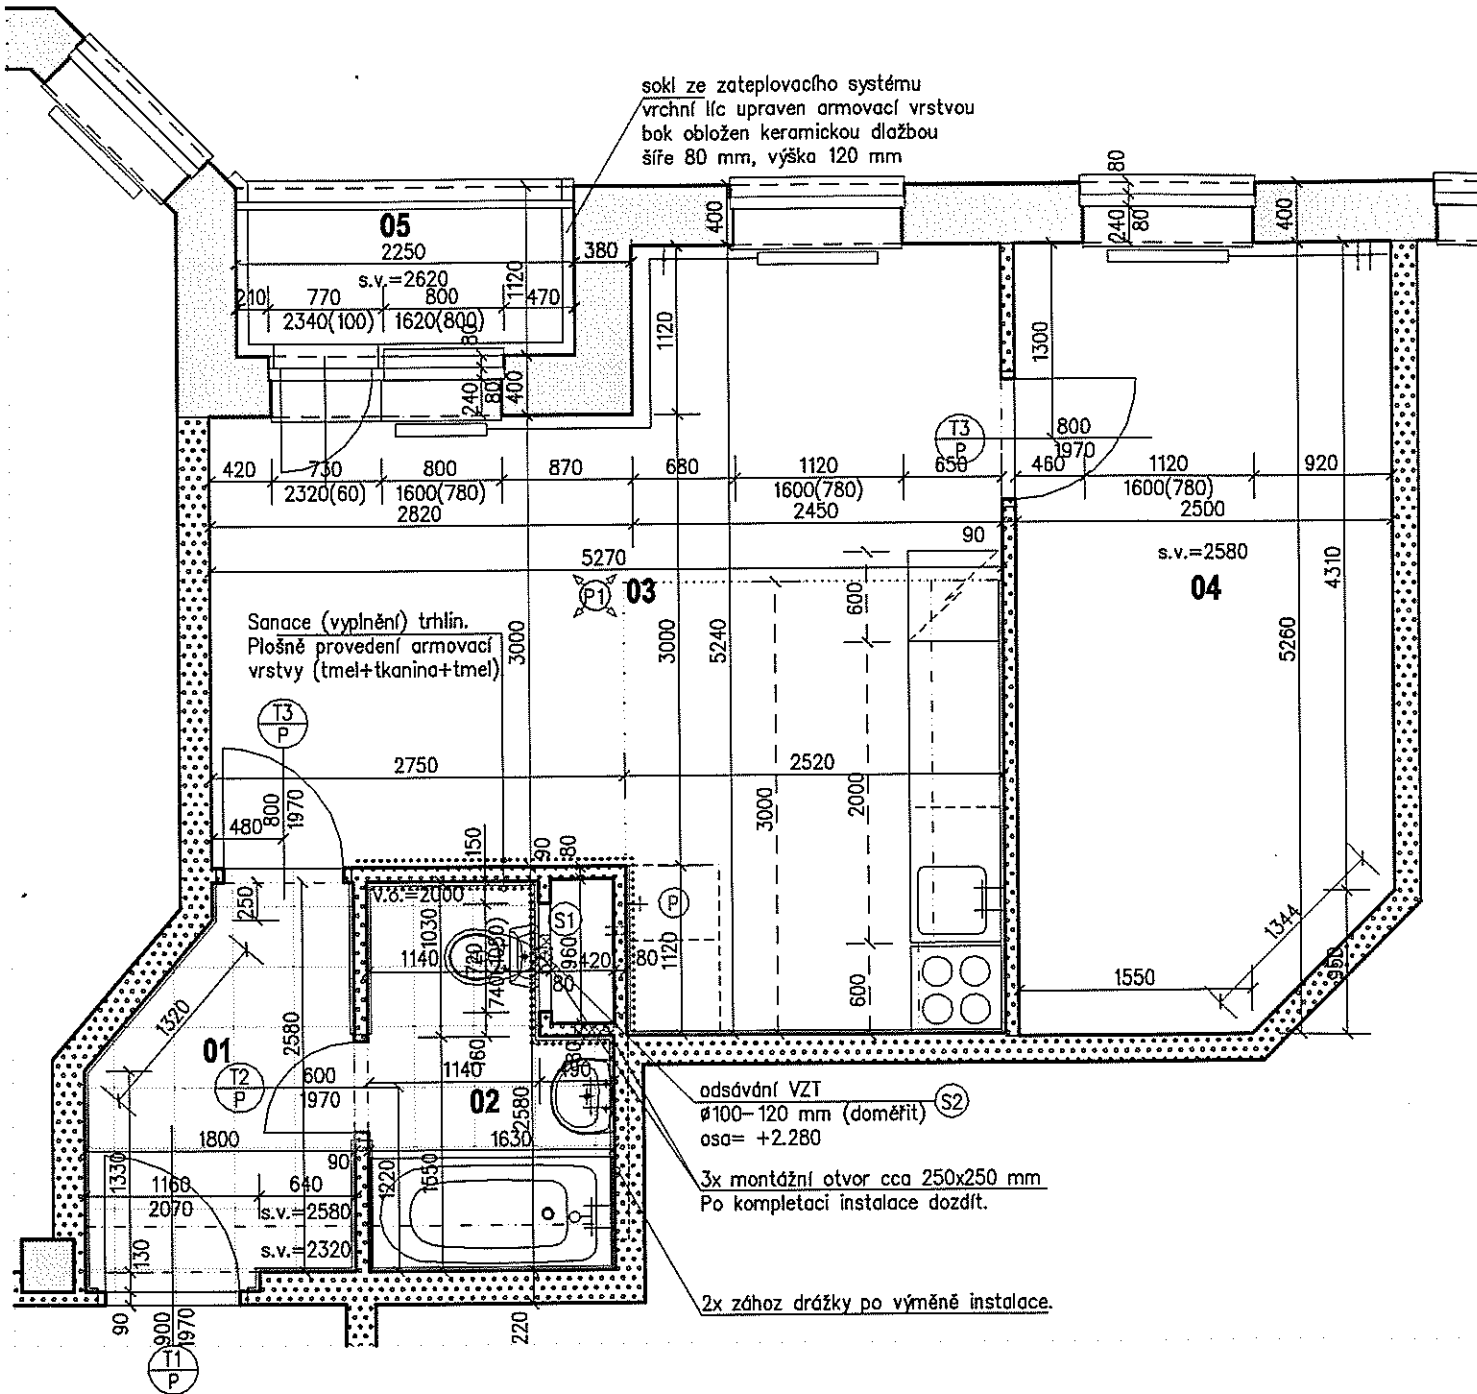
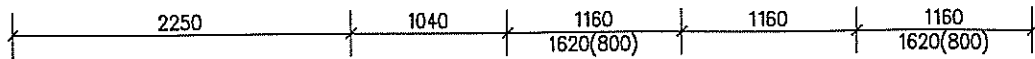

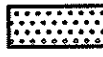


**SOKOLOVSKÁ 2731, BYT Č. 14**  
**NOVÝ STAV**



**LEGENDA MATERIÁLŮ:**

-  STÁVAJÍCÍ NOSNÉ KONSTRUKCE
-  STÁVAJÍCÍ ZDĚNÉ NENOSNÉ KONSTRUKCE  
pravděpodobně probetonové tvárnice (dle jádra)