


Dopravní opatření při akci: REKO VTL - OSTŘEŠANY/CHRUDIM (překop pro nové plynové potrubí)

24.5.-27.5.2024 překop komunikace
finální asfalty do 31.7.2024



 vyznačený pracovní úsek

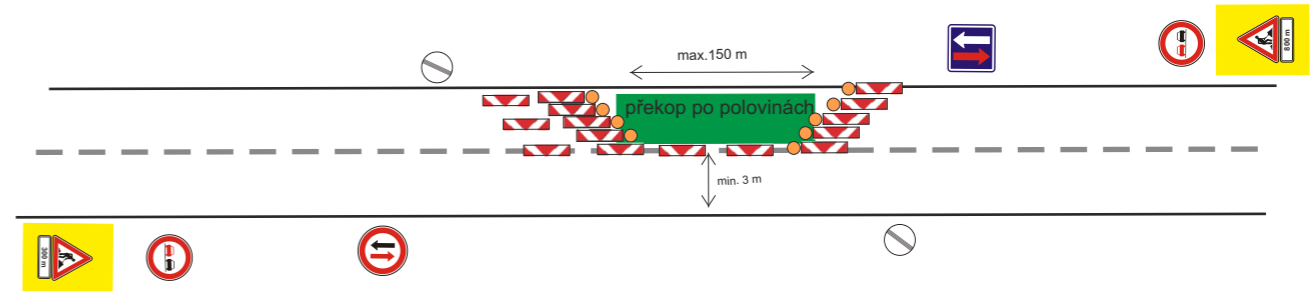

DZ bude zrcadlově přemístěno dle postupu prací na druhou polovinu komunikace.

V případě dopravních komplikací bude provoz řízen kyvadlově pomocí SSZ (světelné signalizace) .

Schéma : provoz řízen kyvadlově pomocí SSZ

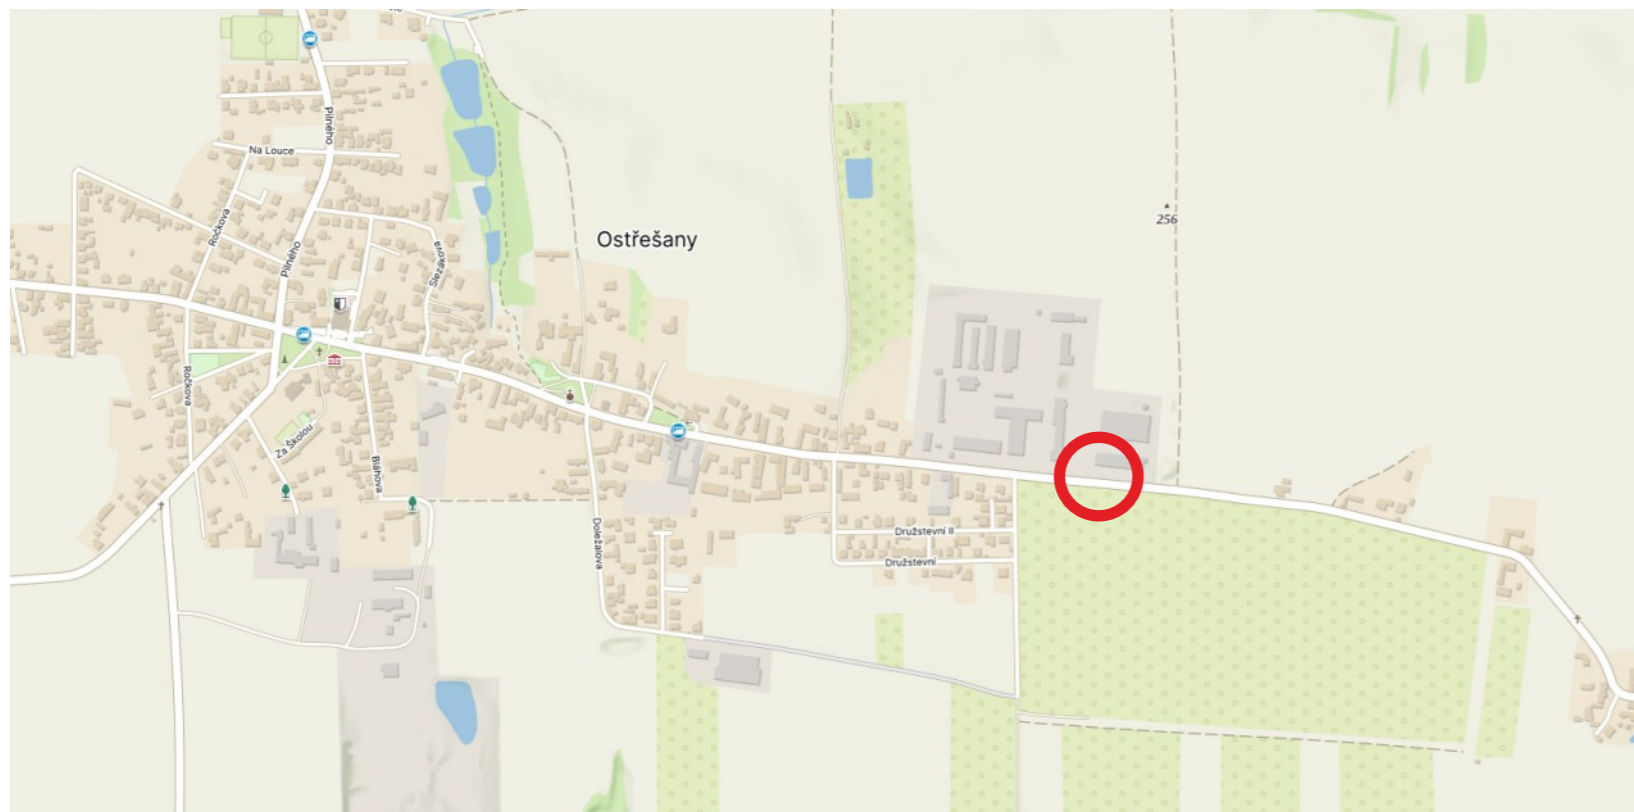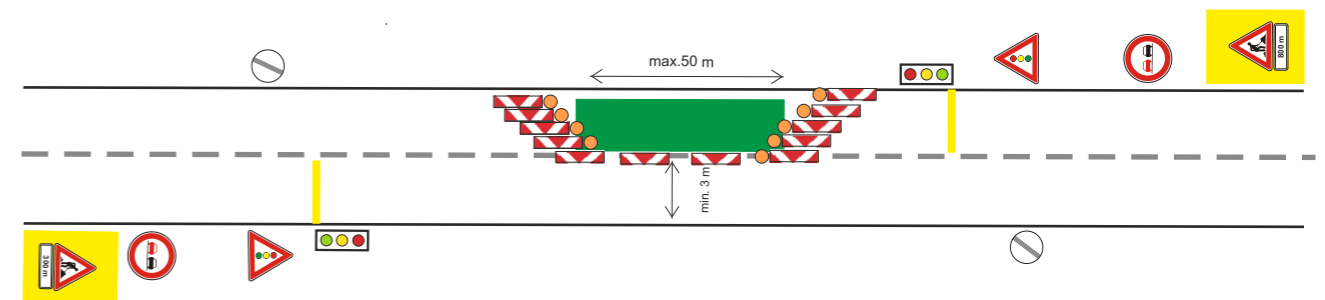

Kreslil:	Andrea Jirková / tel.: 733 650 301 / e-mail: info@dzdzh.cz	DOPRAVNÍ ZNAČENÍ DZDH s.r.o. Věckovická 224/98a 500 04 Hradec Králové IČO: 179 88 756 DIČ: CZ17988756 tel.: 605 477 445, 605 320 200 email: info@dzdzh.cz	
Zodp. projektant:	Andrea Jirková / tel.: 733 650 301 / e-mail: info@dzdzh.cz		
Kontroloval:	PhDr. Denisa Pešková / tel.: 605 320 200 / e-mail: info@dzdzh.cz		
Kraj: Pardubický	Okres: Pardubice		Obec: Ostřešany
Akce: REKO VTL - OSTŘEŠANY/CHRUDIM (překop pro nové plynové potrubí)		DATUM	04.04.2024
DOPRAVNÉ INŽENÝRSKÁ OPATŘENÍ		Č. ZAKÁZKY	24074
		STUPEŇ PD	DIO
		MĚŘÍTKO	-
		FORMÁT	A3