
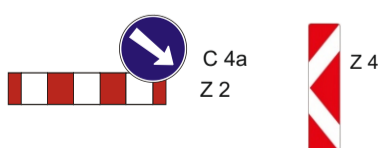
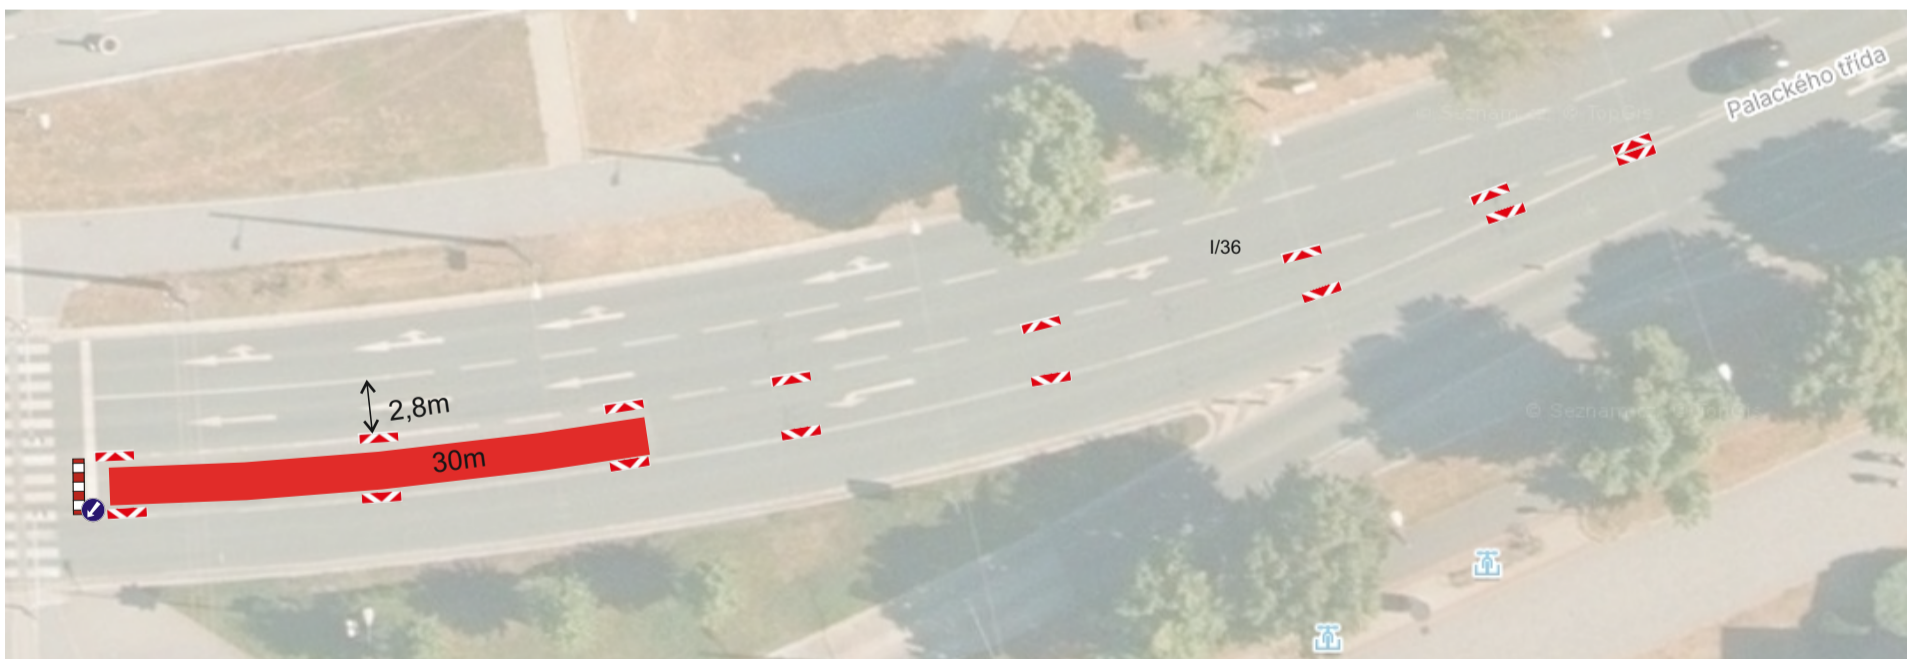


OŽK 2026 MK na území MO Pardubice I ul. Palackého třída

termín: 6.7.2026

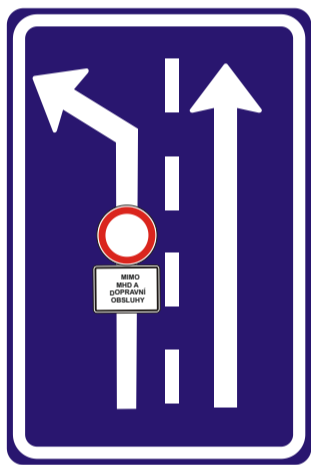

| | | | | |
|-------------------|---|---|------------------|-----------------|
| Zhotovitel: | | | | |
| Kreslil: | Blanka Faltysová / tel.: 601 545 613 | DOPRAVNÍ ZNAČENÍ - PARDUBICE s.r.o. Rošice 155 533 01 Pardubice IČO: 259 31 016 DIČ: CZ25931016 tel.: 603 115 936 e-mail: info@dzpce.cz web: www.dzpce.cz | | |
| Zodp. projektant: | David Fanta / 603 115 936 / info@dzpce.cz | | | |
| Kontroloval: | David Fanta / 603 115 936 / info@dzpce.cz | Kraj: Pardubický | Okres: Pardubice | Obec: Pardubice |
| Akce: | OŽK | DATUM | 16.06.2026 | |
| | DOPRAVNÉ INŽENÝRSKÁ OPATŘENÍ | Č. STAVBY | DIO | |
| | | MĚŘITKO | | |
| | | FORMÁT | 13xA3 | |