


zastávka BUS

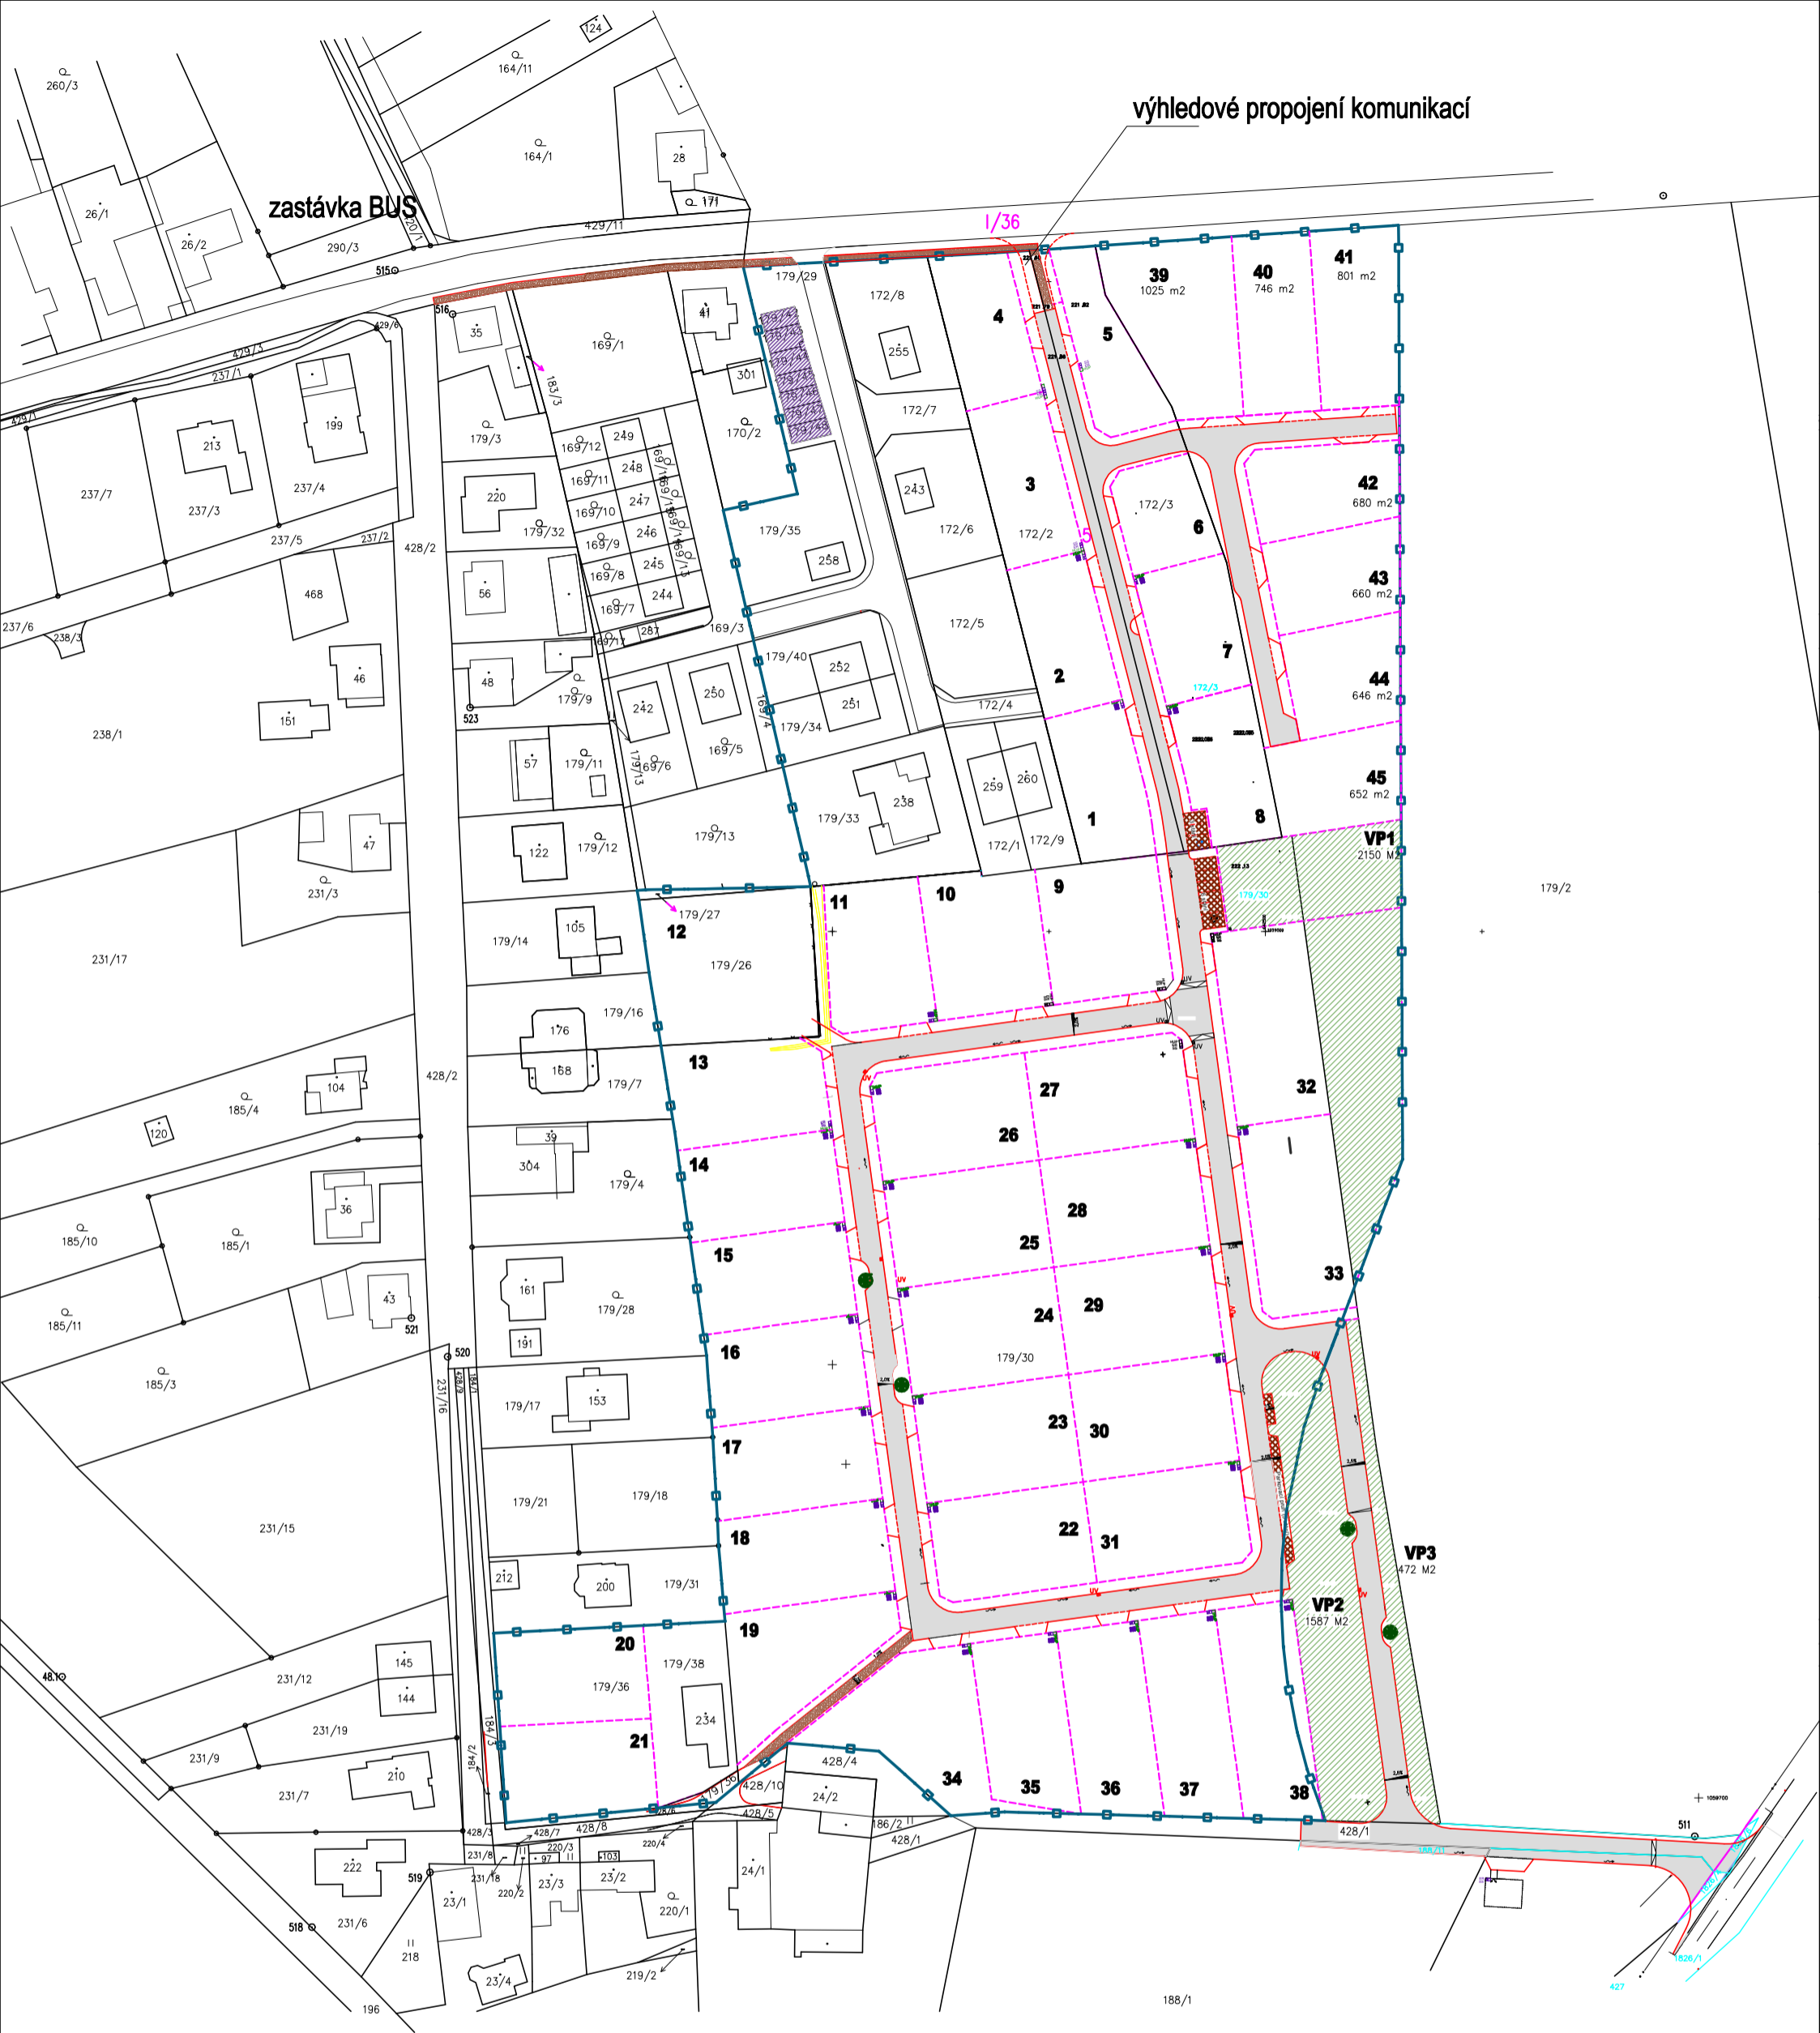

**LEGENDA:**

- HRANICE ŘEŠENÉHO ÚZEMÍ
- HRANICE PARCEL DLE KN
- HRANICE STAVEBNÍCH POZEMKŮ
- POZEMKY PRO VÝSTAVBU RD
- MÍSTNÍ KOMUNIKACE-NAVRŽENÉ
- PLOCHY POCHOZÍ-CHODNÍKY
- VEŘEJNÉ PROSTRANSTVÍ
- ODSTAVNÁ STÁNÍ
- GARÁŽE

OBJEDNAVATEL:	MAKALU Invest s.r.o., BRNO	<b>ING.ARCH.MILAN VOJTĚCH</b> NERUDOVA 77 533 04 SEZEMICE IČO: 48161594 tel. 732822096, 466 301 318
VEDOUCÍ PROJEKTU:	ING.ARCH.MILAN VOJTĚCH	
ODPOVĚDNÝ PROJEKTANT:	ING.ARCH.MILAN VOJTĚCH	
KRESLIL: ING.ARCH.MILAN VOJTĚCH	KONTROLOVAL:	
Č. ZAKÁZKY: XXX	DATUM: 07/2022	
<b>ÚZEMNÍ STUDIE POČAPLY - Z18(2022)</b>		
<b>SEZEMICE</b>		
<b>NÁVRH DOPRAVNÍ INFRASTRUKTURY</b>		M 1:1 000 Č.VÝKRESU: 3 ZMĚNA: 0