LEGENDA:

SO 101, 102

- CHODNÍKOVÝ OBRUBNÍK + VODÍCÍ PÁSEK
- ZASTÁVKOVÝ OBRUBNÍK
- VODÍCÍ PÁSEK
- ZÁHONOVÝ OBRUBNÍK
- ULIČNÍ VPUSŤ
- KANALIZAČNÍ PŘÍPOJKA
- KÁCENÍ STROMŮ

ZNAČENÍ STÁV. ING. SÍTÍ :

- PLYNOVOD NTL, STL, VTL
- EL. SIL. KABELY NN (1 KV), VN (6,10 KV), VVN (35 kV)
- VEŘEJ. OSV.
- VODOVOD
- KANALIZACE
- HORKOVOD
- SDĚLOVACÍ KABELY

SO 401

- NAPÁJECÍ KABEL VO
- STOŽÁR VO

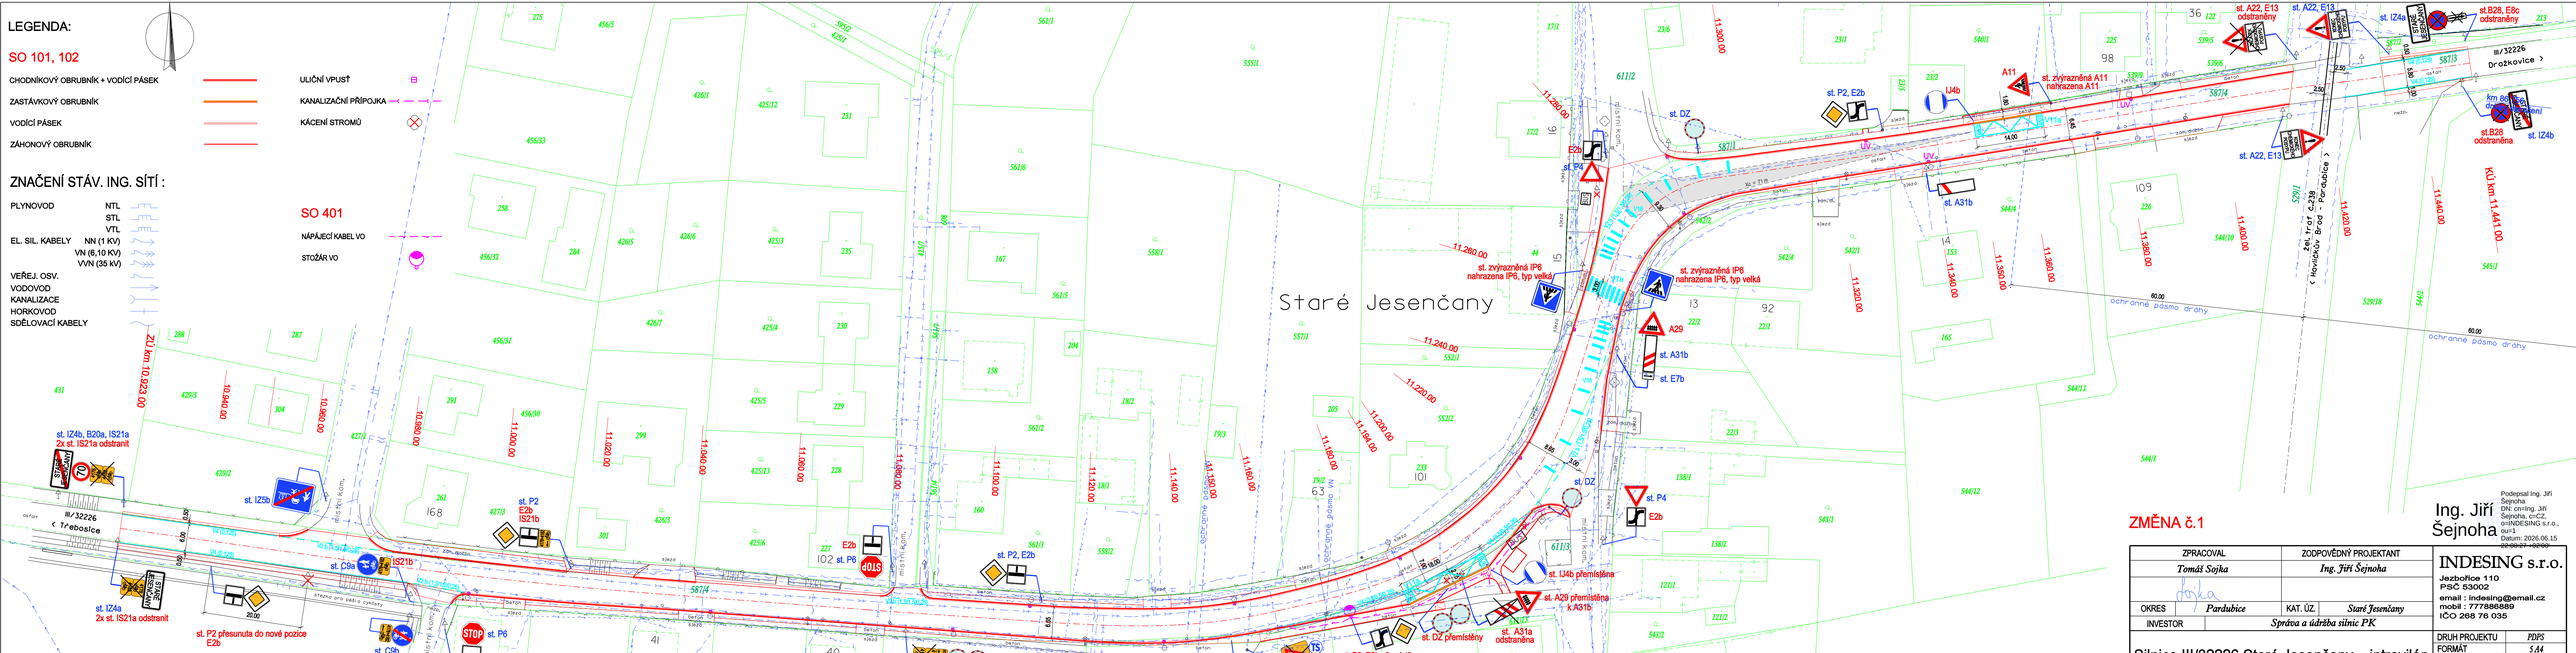

ZMĚNA č.1

Ing. Jiří Šejnoha

Podepsal Ing. Jiří Šejnoha
DN: cn=Ing. Jiří Šejnoha, c=CZ, o=INDESING s.r.o., ou=1
Datum: 2026.06.15 23:08:27 +02'00'

ZPRACOVAL		ZODPOVĚDNÝ PROJEKTANT	
Tomáš Sojka		*Ing. Jiří Šejnoha*	
OKRES	*Pardubice*	KAT. ÚZ.	*Staré Jesenčany*
INVESTOR	*Správa a údržba silnic PK*		

INDESING s.r.o.
Jezbořice 110
PSČ 53002
email : indesing@email.cz
mobil : 777868889
IČO 268 76 035

Silnice III/32226 Staré Jesenčany – intravilán

SITUACE DOPRAVNÍHO ZNAČENÍ

DRUH PROJEKTU	PDPS
FORMÁT	5 A4
DATUM	*červen 2026*
ČÍSLO ZAKÁZKY	202506
MĚŘÍTKO	1:500
Č. PŘÍLOHY	D.1.2.1