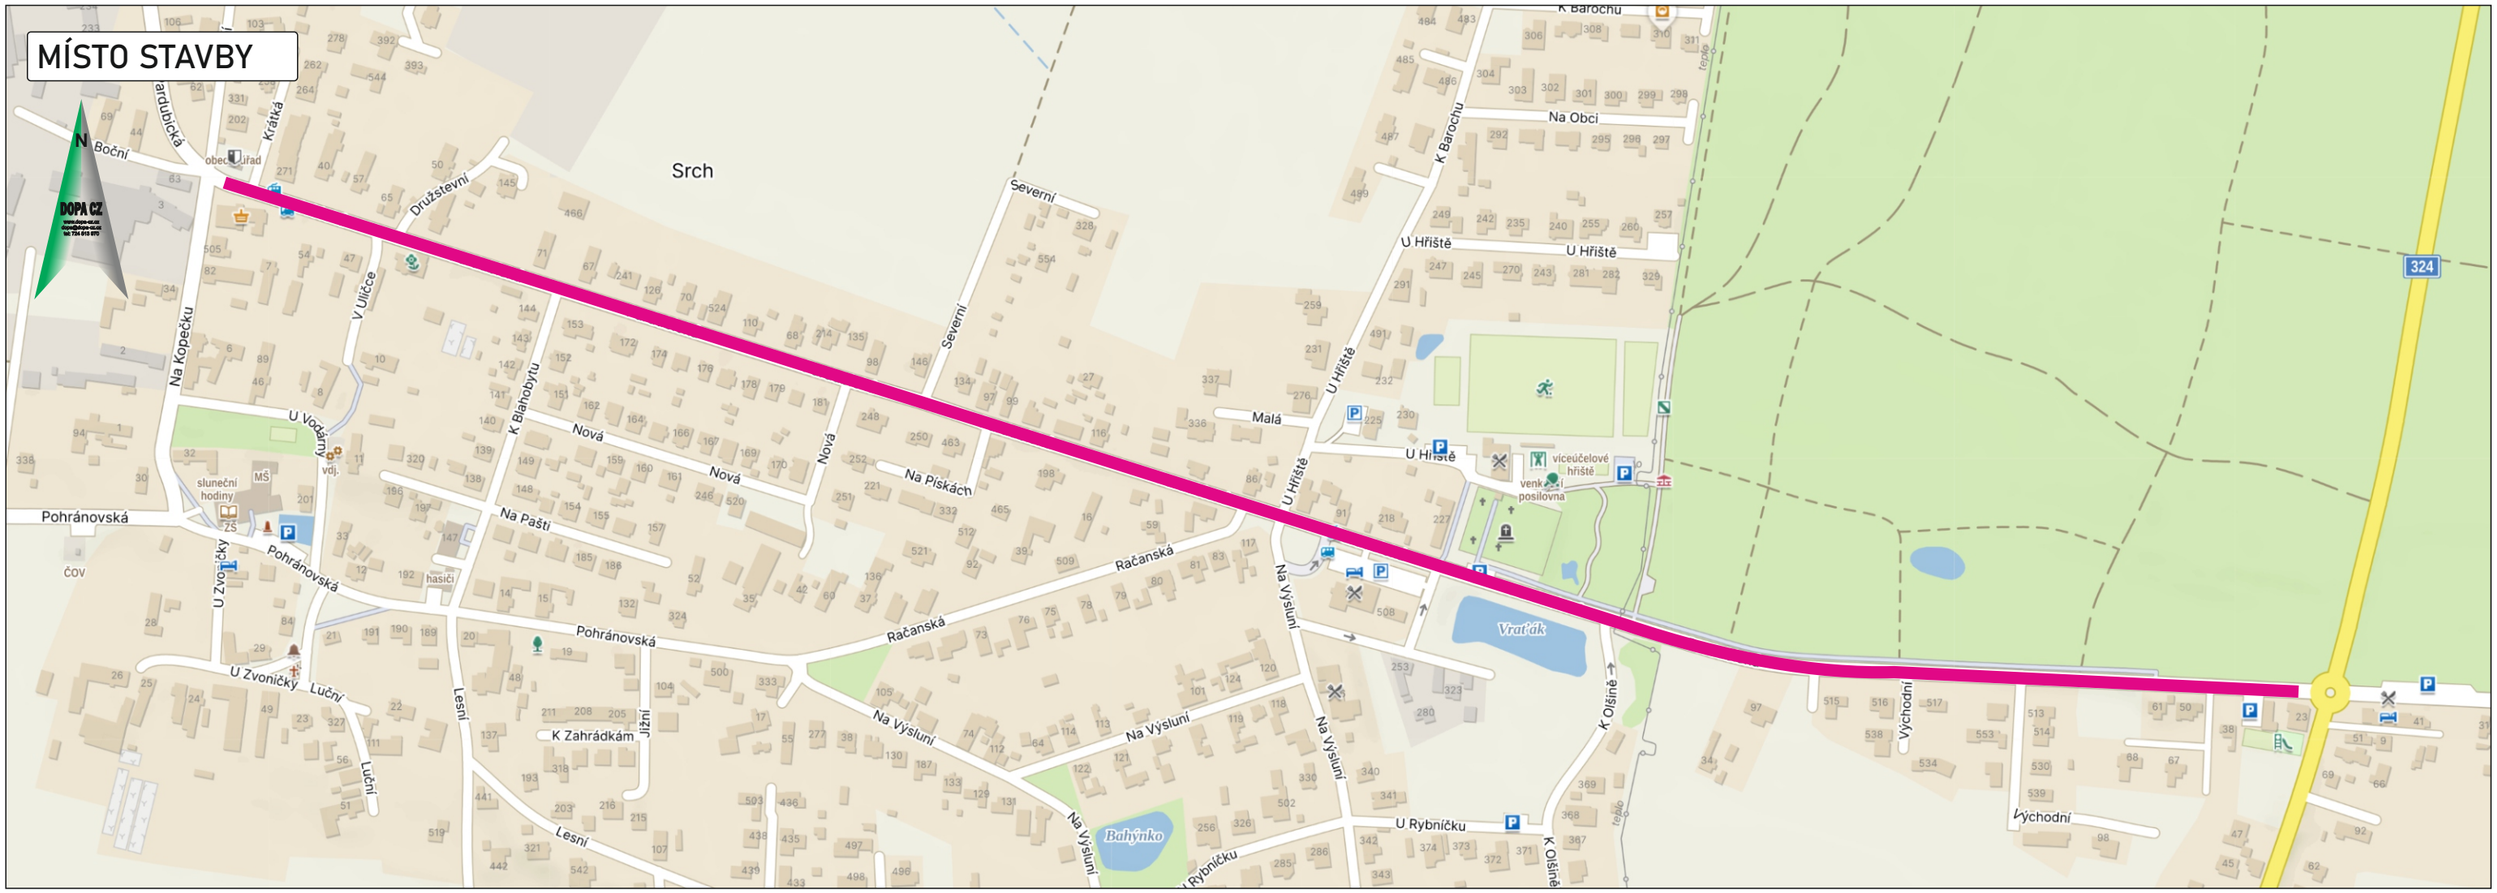

POSUVNÉ PRACOVNÉ MÍSTO V DANÉM ÚSEKU

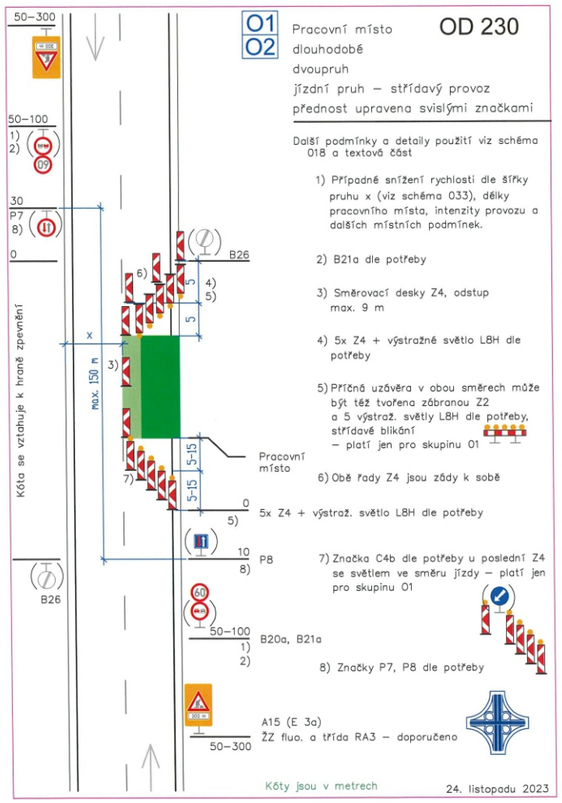

Legenda:

- úsek komunikace s dopravním omezením

Vyjádření účastníka řízení:

* souhlasíme - nesouhlasíme

.....

razítko, podpis

* nehodící se, škrtněte

KRESLIL:	Ing. Martin Žalud		DOPA CZ	
ZPRACOVAL:	Ing. Martin Žalud		www.dopa-cz.cz dopa@dopa-cz.cz	
TECH. KONTROLA:	Ing. Martin Žalud		tel: 724 513 970	
ZODPOV. PROJEKTANT:	Ing. Martin Žalud			
HLAVNÍ PROJEKTANT:	Ing. Martin Žalud			
KRAJ:PARDUBICKÝ	OKRES:PARDUBICE	OBEC: SRCH	STUPEŇ:	REALIZAČNÍ
INVESTOR:ŘSD s.p.			ZAKÁZKA ČÍSLO:	D 26060
AKCE: D 35 OPATOVICE - ČASY, OPRAVA NÁVOZOVÝCH TRAS			ARCHIVNÍ ČÍSLO:	
			DATUM:	06/2025
			FORMÁT:	A 3
OBJEKT:PŘECHODNÉ DOPRAVNÍ ZNAČENÍ			MĚŘÍTKO:	--
OBSAH: III/0373 STĚBLOVÁ - SRCH SRCH - PRŮTAH - DOPRAVNÍ OMEZENÍ			ČÍSLO SOUPRAVY: A	ČÍSLO PŘÍLOHY: 1