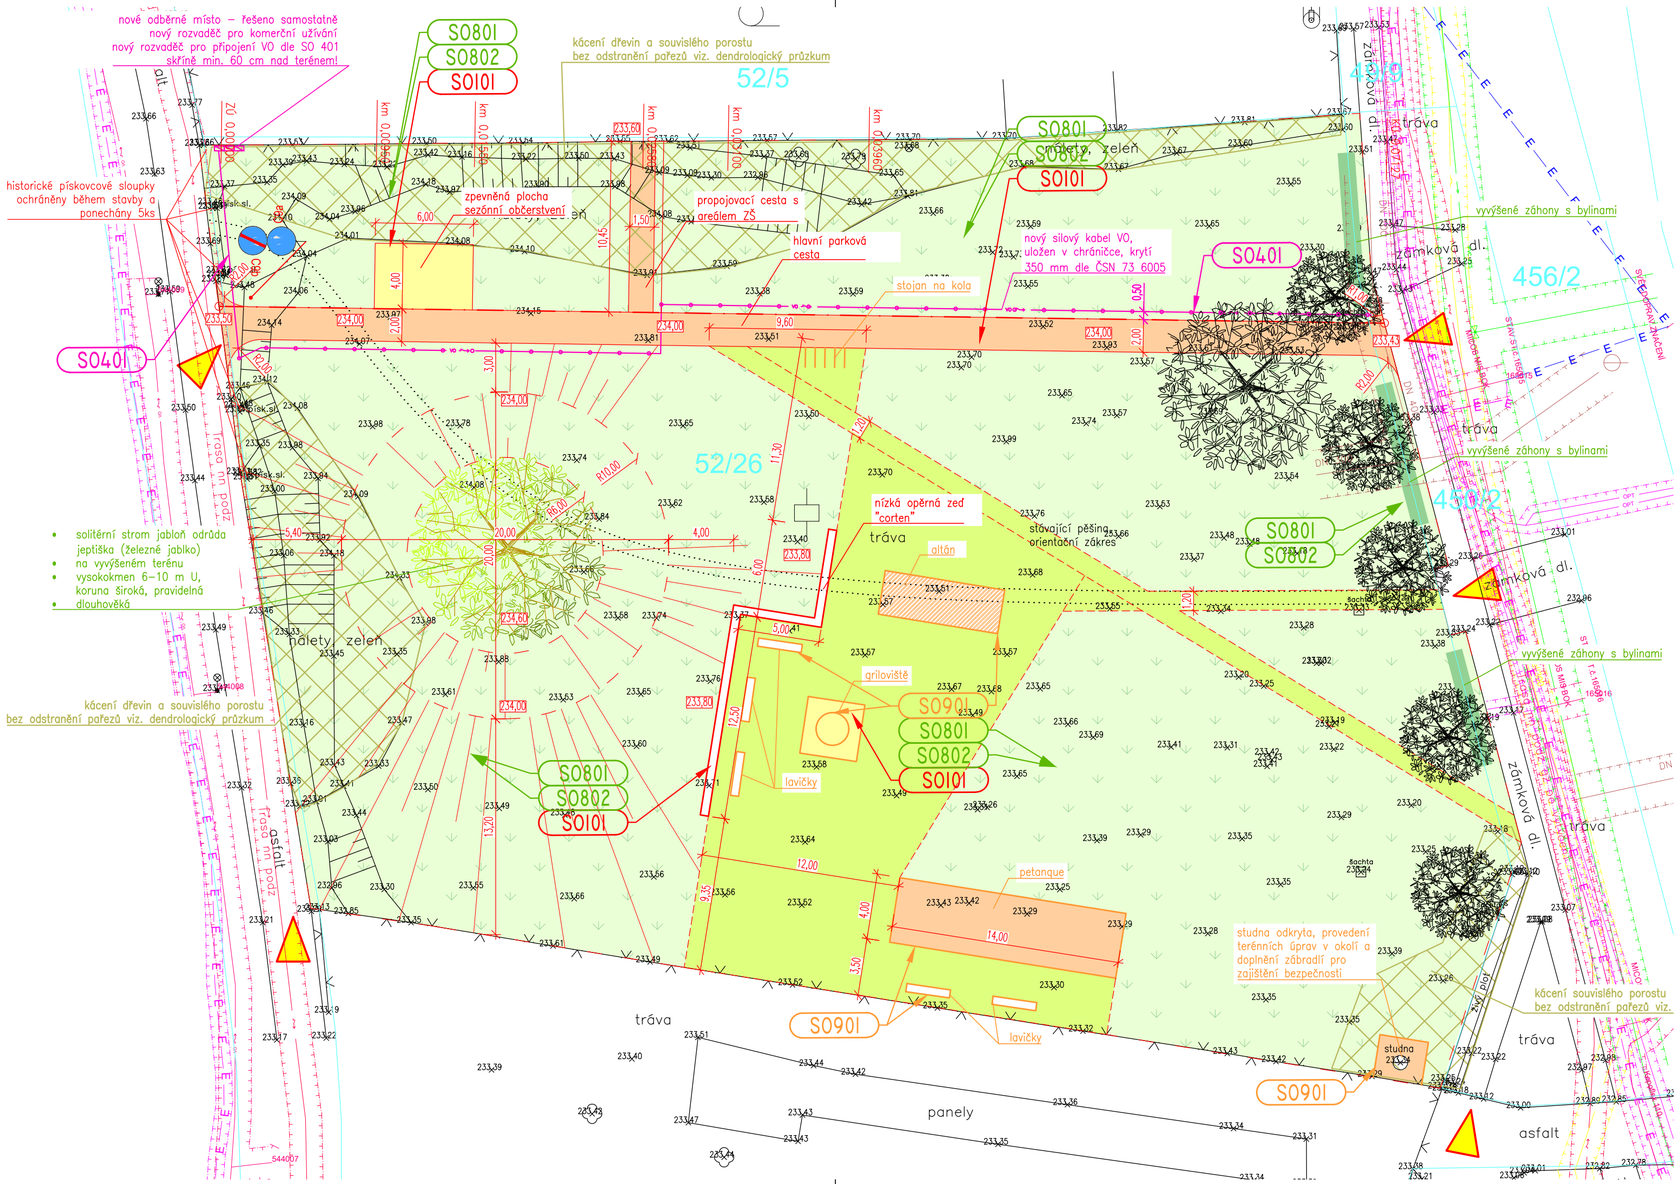

LEGENDA:

STAV	NÁVRH	
218,00		ZAMĚŘENÍ – POLOHOPIS, VÝŠKOPIS
37/12		KM
		HRANY KOMUNIKACE
		HRANY TERÉNNÍCH ÚPRAV
		HRANY TRAVNATÝCH PLOCH
		MOBILIÁŘ
		PARKOVÁ CESTA – NEZPEVNĚNÝ POVRCH "MLAT", OBRUBA Z PÁSOVINY
		ZPEVNĚNÉ PLOCHY – DLAŽEBNÍ KOSTKA 4/6 PÍSKOVEC
		POBYTOVÁ LOUKA
		LOUKA – ČASTĚJŠÍ SEČ
		VYVÝŠENÝ ZÁHON – BYLINY
		BET. DLAŽBA ČERVENÁ HMAT. – KCE 5
		TERÉNNÍ ÚPRAVY – ZEMINA OSETA TRAVNÍM SEMENEM
	VO	SILOVÉ VEDENÍ PODZEMNÍ VO – OP 1,0 m
		KÁCENÍ – ROZSAH DLE DENDROLOGICKÉHO PRŮZKUMU

STROM

C9a SDZ (vel. zmenšená, RA1)

PŘÍSTUP NA STAVENIŠTĚ

LEGENDA IS:

STAV	
	VODOVOD – VaK Pardubice
	KANALIZACE – VaK Pardubice
	PLYNOVOD STL – GasNet
	SDĚLOVACÍ METALICKÝ KABEL – Cetin
OPT	SDĚLOVACÍ OPTICKÝ KABEL – Cetin
	SILOVÉ VEDENÍ PODZEMNÍ NN do 1 kV – ČEZ Distribuce
VO	SILOVÉ VEDENÍ PODZEMNÍ VO – SmP
E	SDĚLOVACÍ KABEL PODZEMNÍ – Edera
E	SDĚLOVACÍ KABEL NADZEMNÍ – Edera

LIMITY A OMEZUJÍCÍ VLIVY V ÚZEMÍ:

STAV	
	VODOVOD – ochranné pásmo 1,5 m
	KANALIZACE – ochranné pásmo 1,5 m
	PLYNOVOD – ochranné pásmo 1 m
	SDĚLOVACÍ SÍTĚ – ochranné pásmo 0,5 m
	SILOVÉ VEDENÍ – ochranné pásmo 1 m

N

SEZNAM STAVEBNÍCH OBJEKTŮ	
S0101	Komunikace
S0401	Veřejné osvětlení
S0801	Vegetační úpravy
S0802	Sadové a terénní úpravy
S0901	Mobiliář

! Vytyčení IS je orientační. Před započetím stavebních prací je nutné požádat správce IS o jejich vytyčení. !

Pozn.:
- Zpevněné plochy budou plynule napojeny na stávající zpevněné plochy.
- Stávající výstupy IS budou vyrovnány dle navržené nivelety.
- Při akci dojde ke styku s kulturními památkami. (pod rejstříkovým č. 101590)
- Stavba bude realizována v koordinaci se ZAV.

Stavebník/Objednatel:	**Statutární město Pardubice, Městský obvod Pardubice IV**
Adresa:	Bokova 315, 530 03 Pardubice

Zhotovitel díla:	**Ing. Michal Švarc**
Adresa:	Rosice 381, 538 34 Rosice, IČ: 878 648 35
Kontakt:	T: +420 602 438 096 E: svarc.michal33@gmail.com
	autorizovaný inženýr pro dopravní stavby ID: 0701684

S-JSTK Výškový systém B.p.v.

Název stavby/akce:	**Revitalizace veřejného prostranství u archeoparku v Pardubičkách**	Číslo zakázky:	202505-01	
		Datum:	06.2025	
Název stavebního objektu:		Stupeň PD:	**DSP+PDPS**	
Kraj/obec:	Pardubický kraj/Pardubice	Měřítko:	1:250	
Odpovědný projektant:	Ing. Michal Švarc	Formát:	3 x A4	Paré:
Zpracovatel:	Ing. Michal Švarc	Část: **C**	Číslo: **3**	
Název přílohy:	**KOORDINAČNÍ SITUAČNÍ VÝKRES**			