
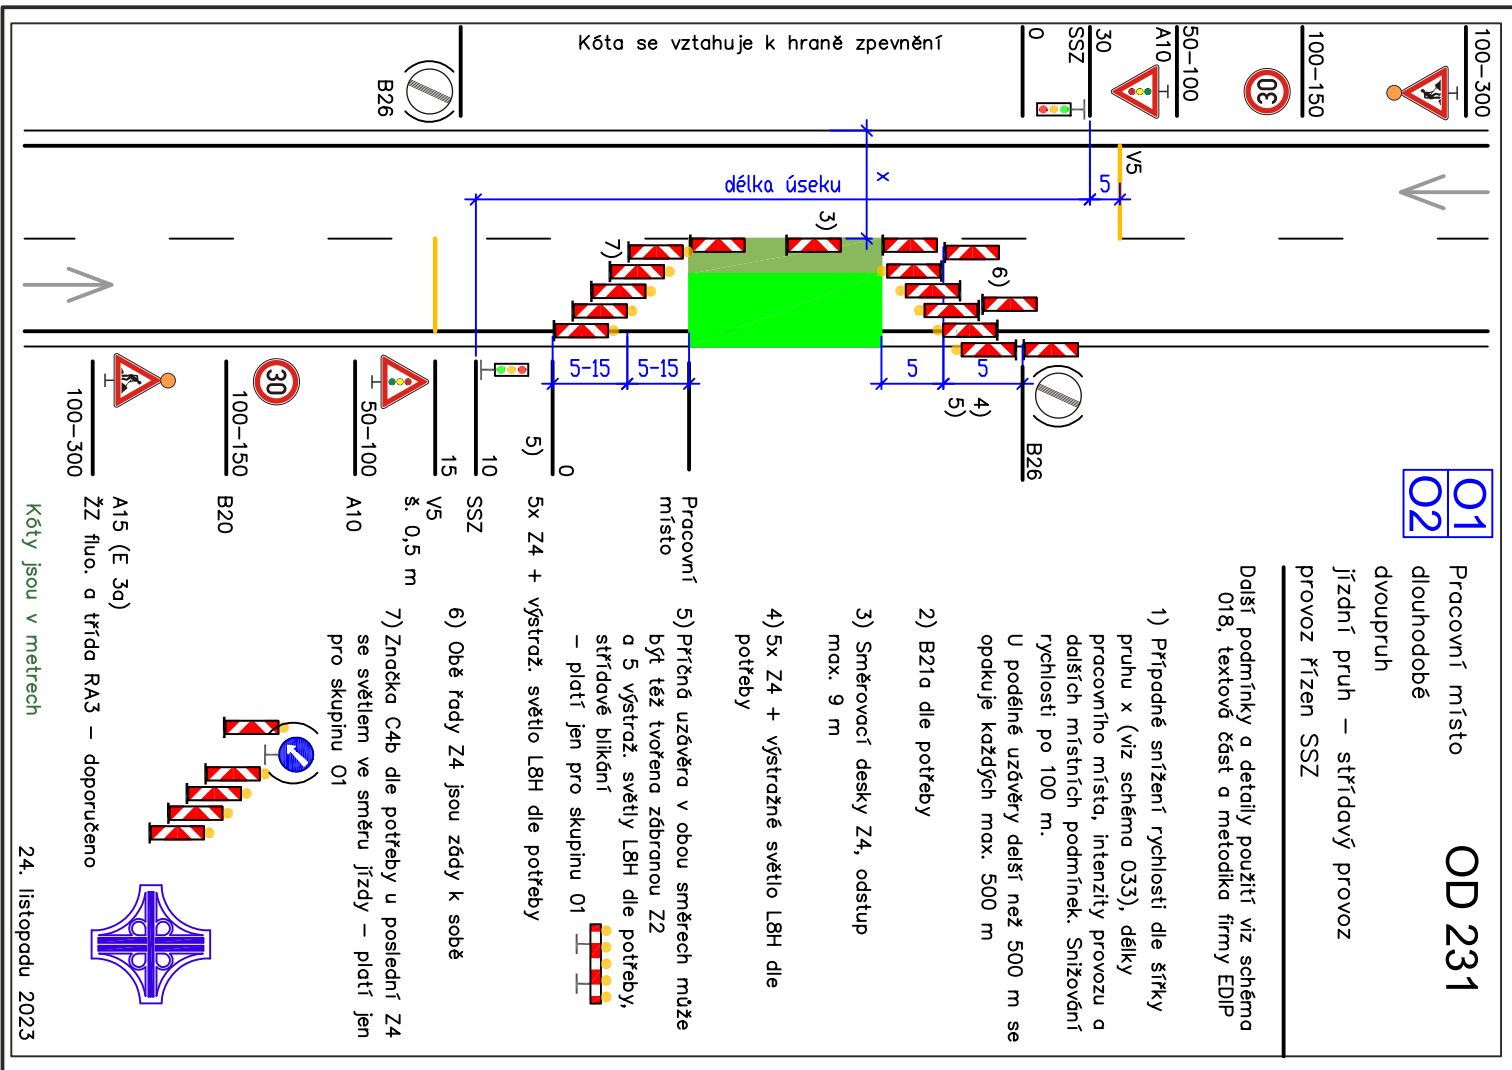
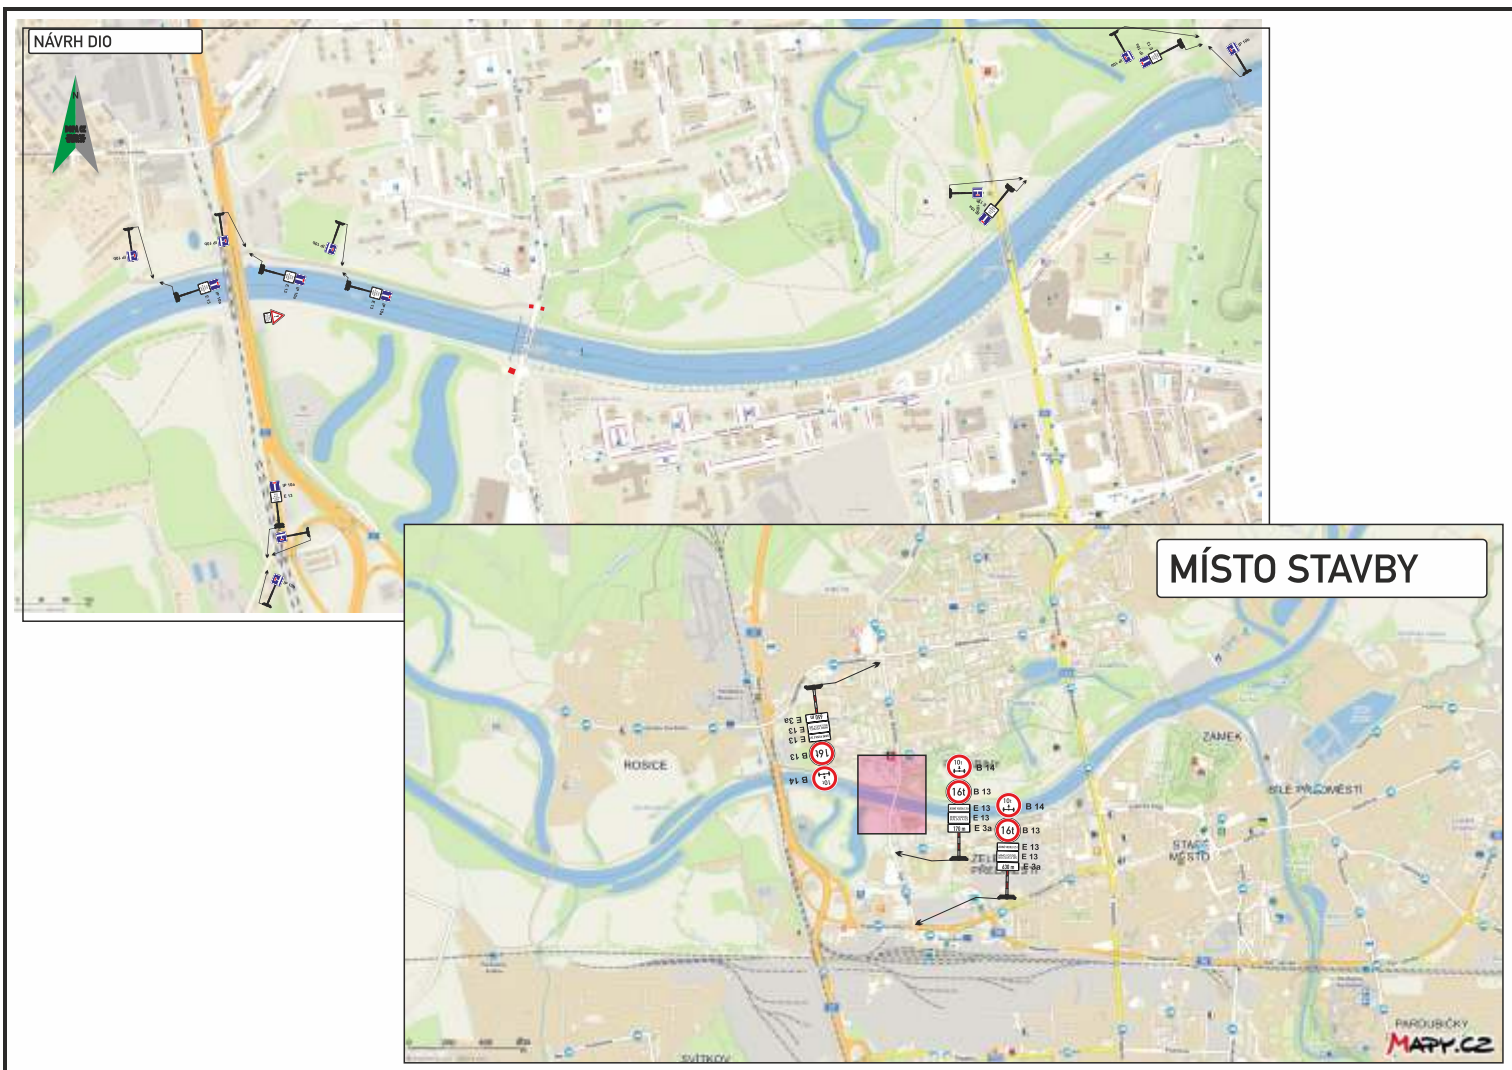


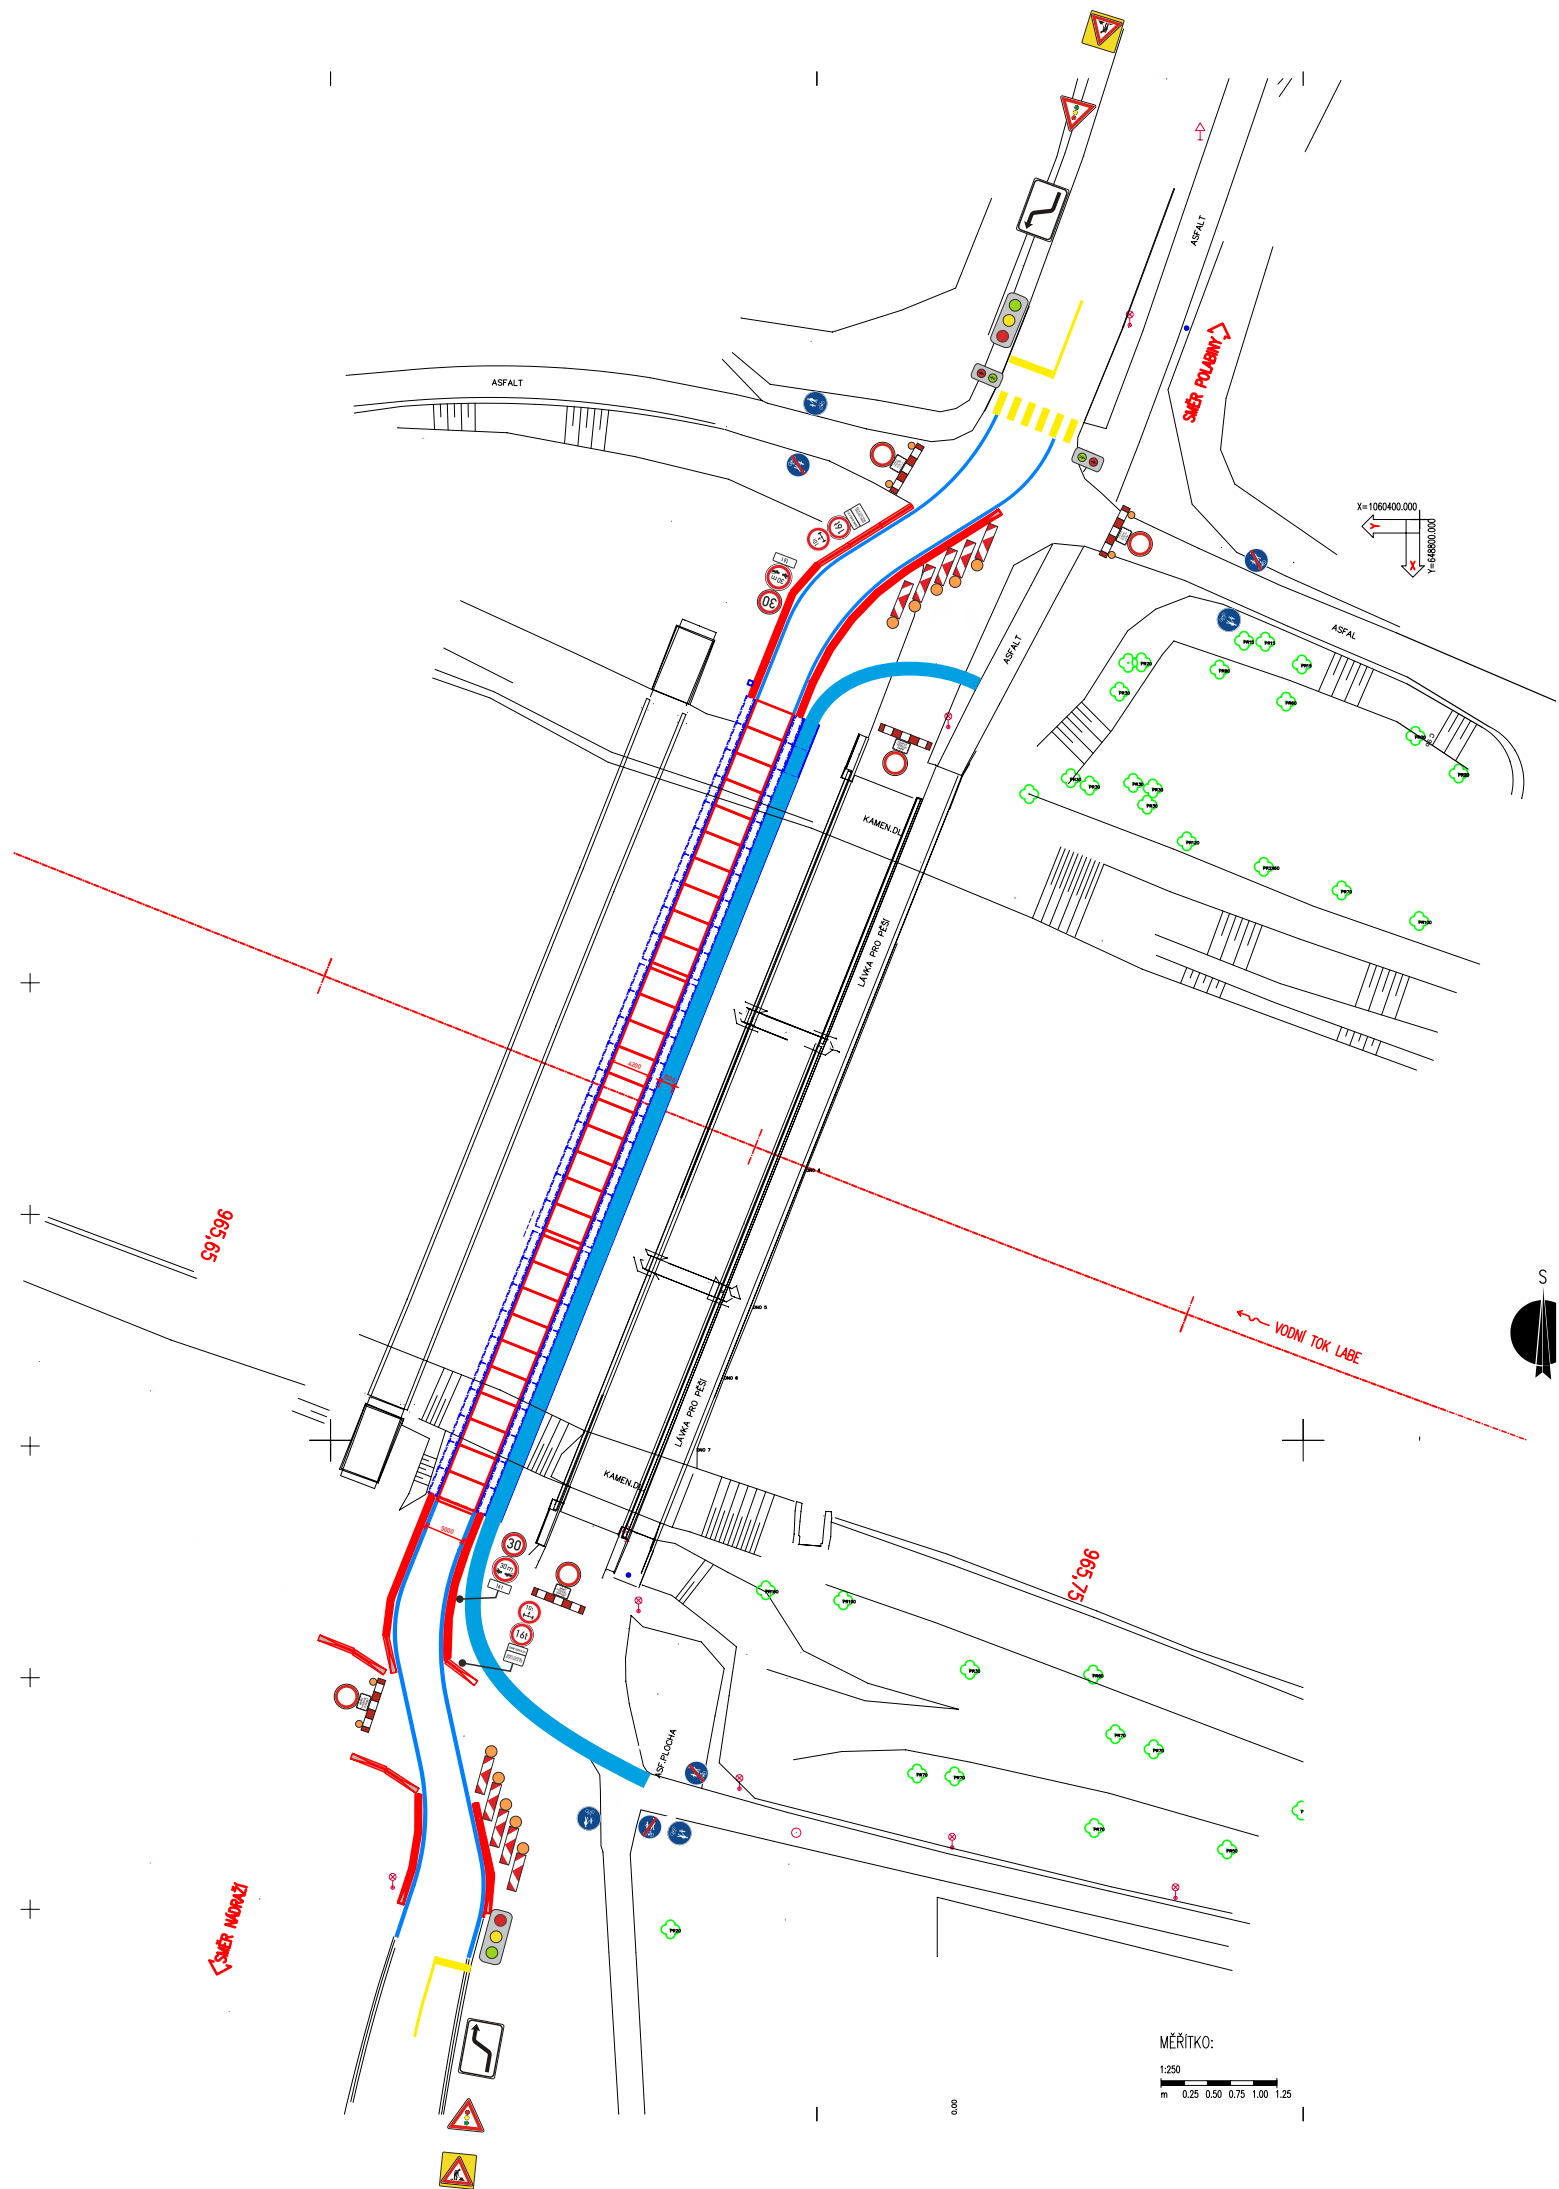

### TECHNICKÁ ZPRÁVA

Navržená úprava provozu řeší dopravní situaci pro opravu mostu kpt. Bartoše v Pardubicích. Jedná se o převedení provozu na provizorní most. Na severní straně mostu (Polabiny), je pro bezpečný pohyb pěších navrženo světelné signalizační zařízení pro chodce. Návrh DIO je v souladu s příručkou označování pracovních míst na dálnicích a silnicích všeobecná část a schematická řada O. Jako základní schéma je navrženo **OD 231 po úpravě**. Provoz bude řízen kyvadlově, soupřavou SSZ. Pracovní místo cca 150m.

**KORIDOR PRO PĚŠÍ**  
**OD 231 PO ÚPRAVĚ**

*Souhlasíme s návrhem přechodné úpravy provozu, uzavírkou a zvláštním užíváním. Zároveň se vzdáváme práva vyjádřit se k podkladům rozhodnutí ve smyslu § 36 odst. 3 správního řádu.*

|                               |                               |                 |   |  |         |
|-------------------------------|-------------------------------|-----------------|---|--|---------|
| Objednatel:                   |                               |                 | <div><div>CH&amp;T PARDUBICE<br/>ČLEN SKUPINY ENTERIA</div></div>   |  |         |
| Autor projektu                | DIOZ - dopravní značení       |                 | <div><div>Jaroslav Michek<br/>Polizy 4, 503 26 Osice<br/>tel. + 420 777 814 646,<br/>e-mail: info@dioz.cz<br/>www.dioz.cz<br/>iČO: 68461135<br/>DIČ: CZ6709060347</div></div> |  |         |
| Kreslil                       | Jaroslav Michek - 777 814 646 |                 |   |  |         |
| Kraj: Pardubický              | Okres: Pardubice              | Obec: Pardubice |   |  |         |
| Akce:                         |                               |                 |   |  |         |
| MOST KPT. BARTOŠE EV. Č. M104 |                               |                 | Datum   |  | 07/2026 |
| 1.9.2026 - 31.3.2028          |                               |                 | Stupeň PD   |  | DIO     |
|                               |                               |                 | Měřítko   |  | -       |
|                               |                               |                 | Formát   |  | 3xA4    |