



# OŽK 2026 - MK na území ÚMO II ul. Bělehradská, Kpt. Bartoše, Pardubice

termín: 4.7. a 6.7.2026

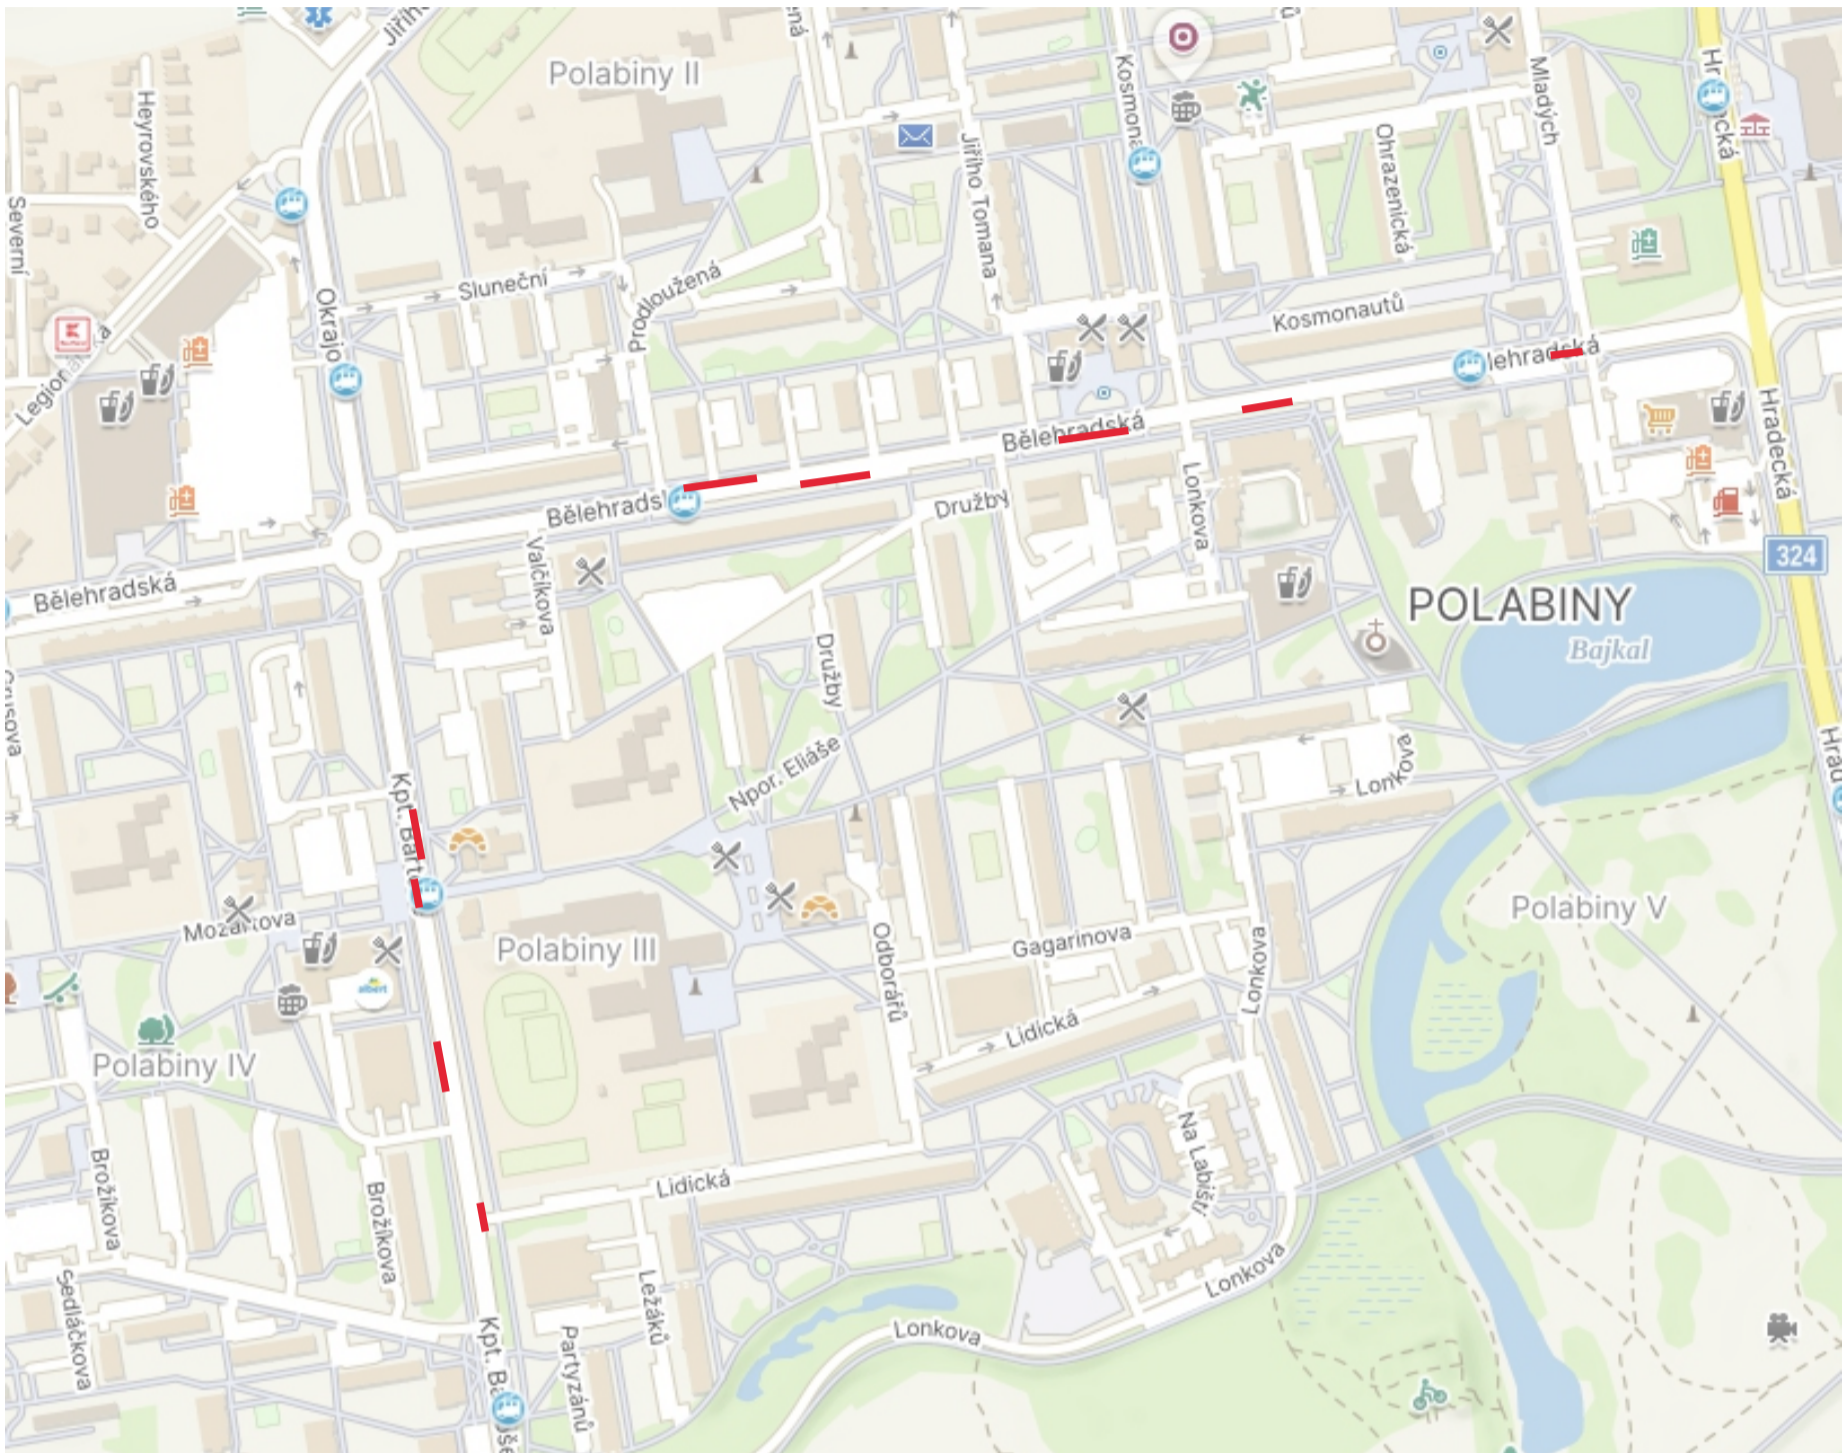

Stávající DZ v rozporu s DIO bude zneplatněno.  
Přístup k nemovitostem v koordinaci se stavbou.

Zhotovitel:					
Kreslil:	Blanka Faltysová / tel.: 601 545 613	 <small>Roční 150 533 51 Pardubice IČO: 259 31 016 DIČ: CZ25931016 tel.: 603 115 936 e-mail: info@dzpce.cz web: www.dzpce.cz</small>			
Zodp. projektant:	David Fanta / 603 115 936 / info@dzpce.cz				
Kontroloval:	David Fanta / 603 115 936 / info@dzpce.cz	Kraj: Pardubický	Okres: Pardubice	Obec: Pardubice	
Akce:	OŽK	DATUM	15.06.2026		
DOPRAVNÍ INŽENÝRSKÁ OPATŘENÍ		Č. STAVBY			
		STUPEŇ PD	DIO		
		MĚŘÍTKO	8xA3		

OŽK 2026 - MK na území ÚMO II  
ul. Bělehradská, Kpt. Bartoše, Pardubice



termín: 4.7. a 6.7.2026



# OŽK 2026 - MK na území ÚMO II ul. Bělehradská, Kpt. Bartoše, Pardubice

termín: 4.7. a 6.7.2026




- uzavřený úsek 30m
- objíždná trasa 800m

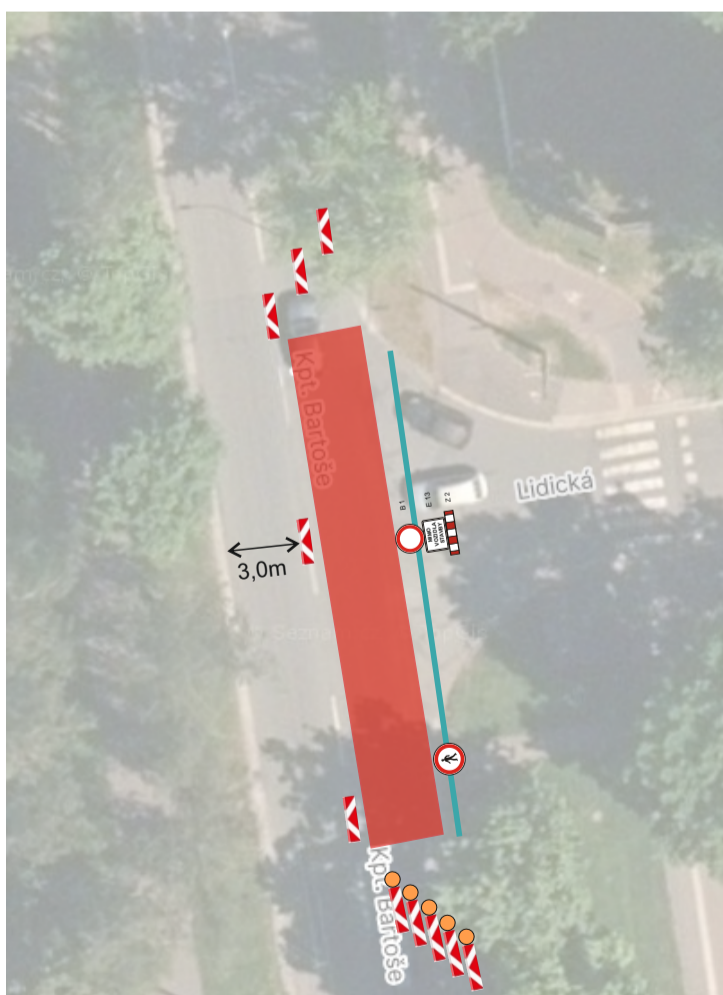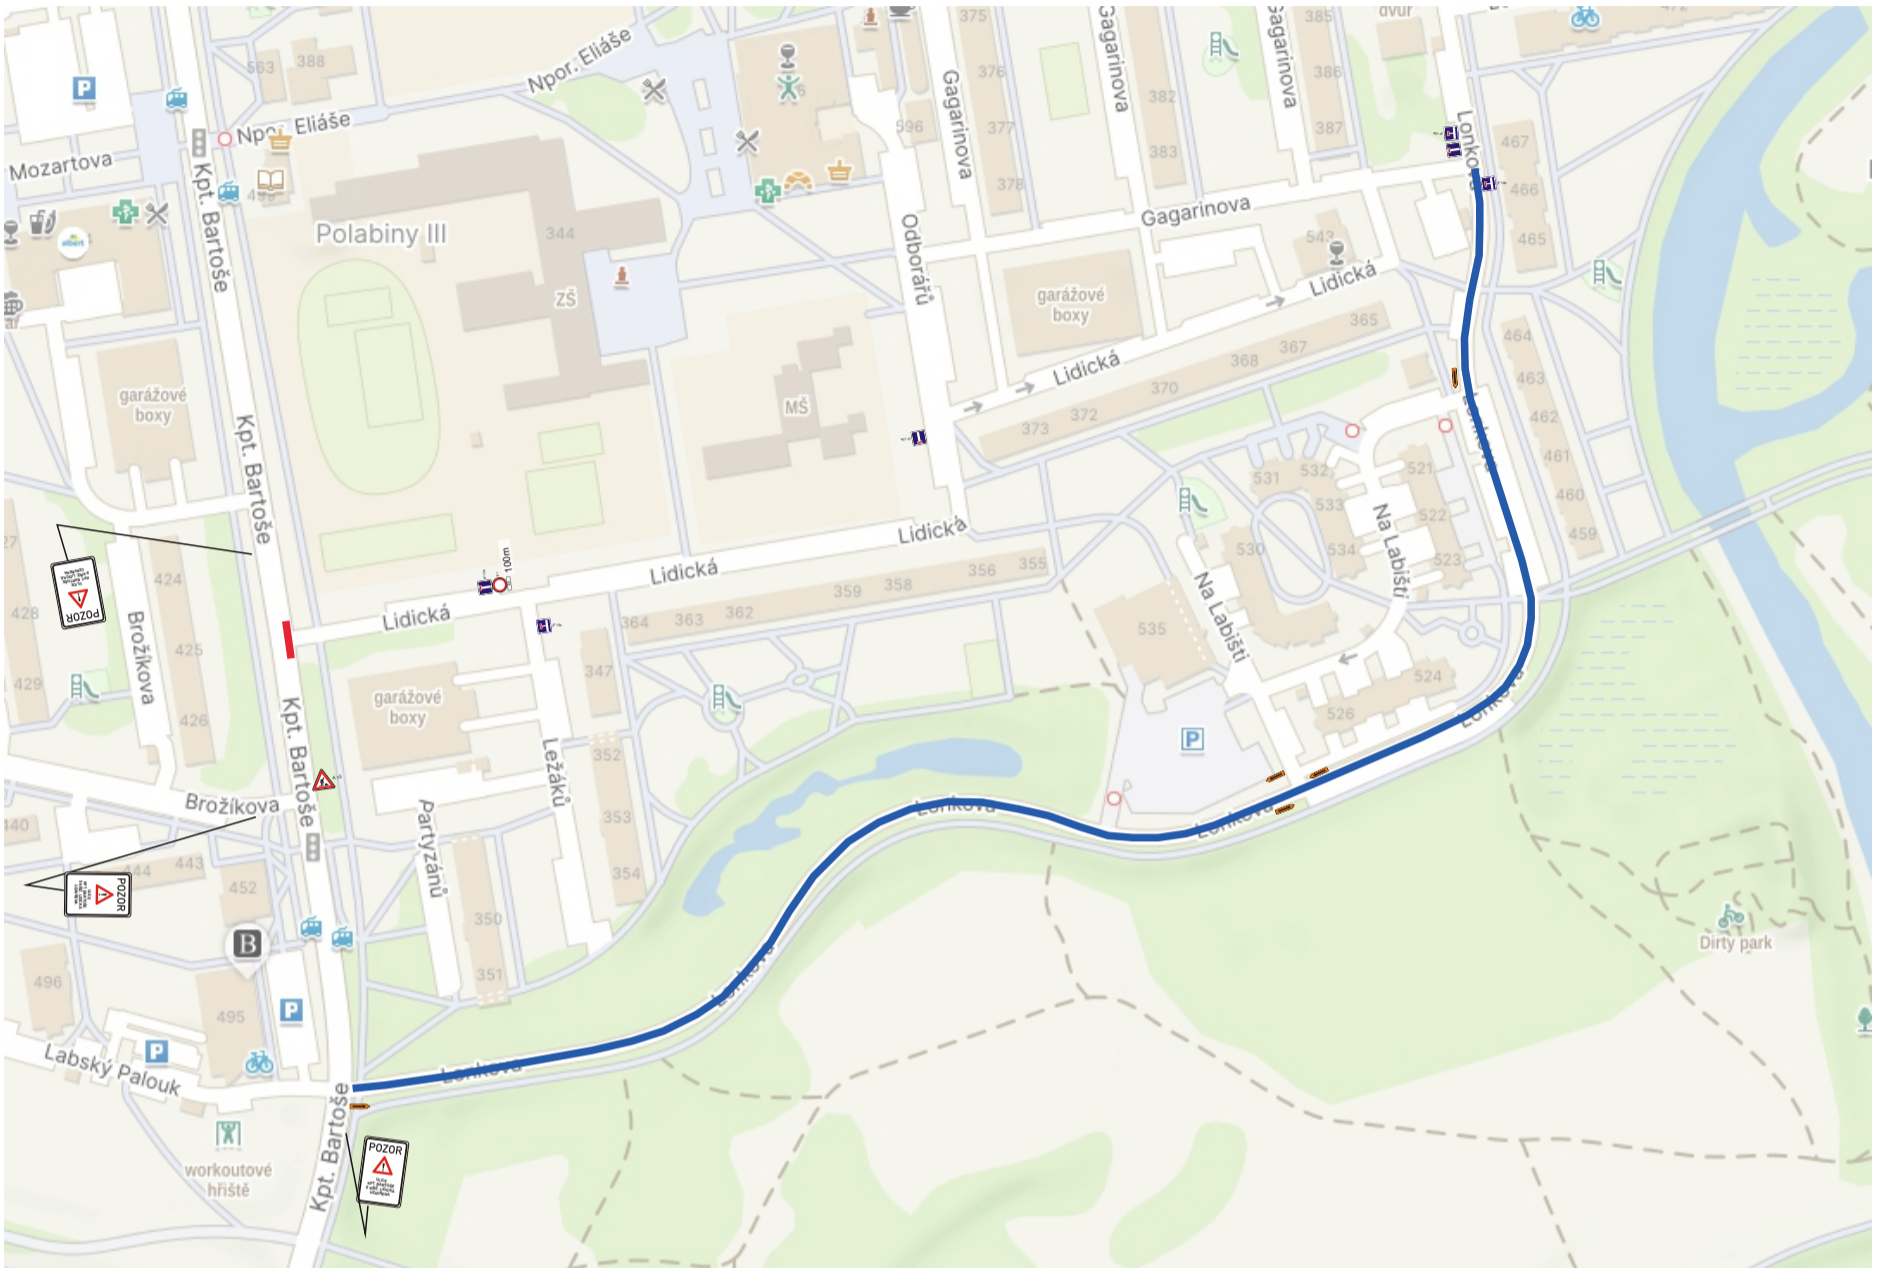

- |  |      |  |        |  |        |  |  |
|--|------|--|--------|--|--------|--|--|
|  | B 1  |  | IP 10a |  | IP 10b |  | IP 10b   |
|  | E 13 |  | IS 11c |  | S 7    |  | IP 22  |
|  | Z 2  |  | A 15   |  | Z 4    |  | POZOR  |
|  | B 30 |  |        |  |        |  | IP 22 budou umístěny<br>7 dní před plánovanými pracemi |
|  | B 1  |  |        |  |        |  |  |
|  | E 3a |  |        |  |        |  |  |


OŽK 2026 - MK na území ÚMO II  
ul. Bělehradská, Kpt. Bartoše, Pardubice

termín: 4.7. a 6.7.2026

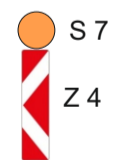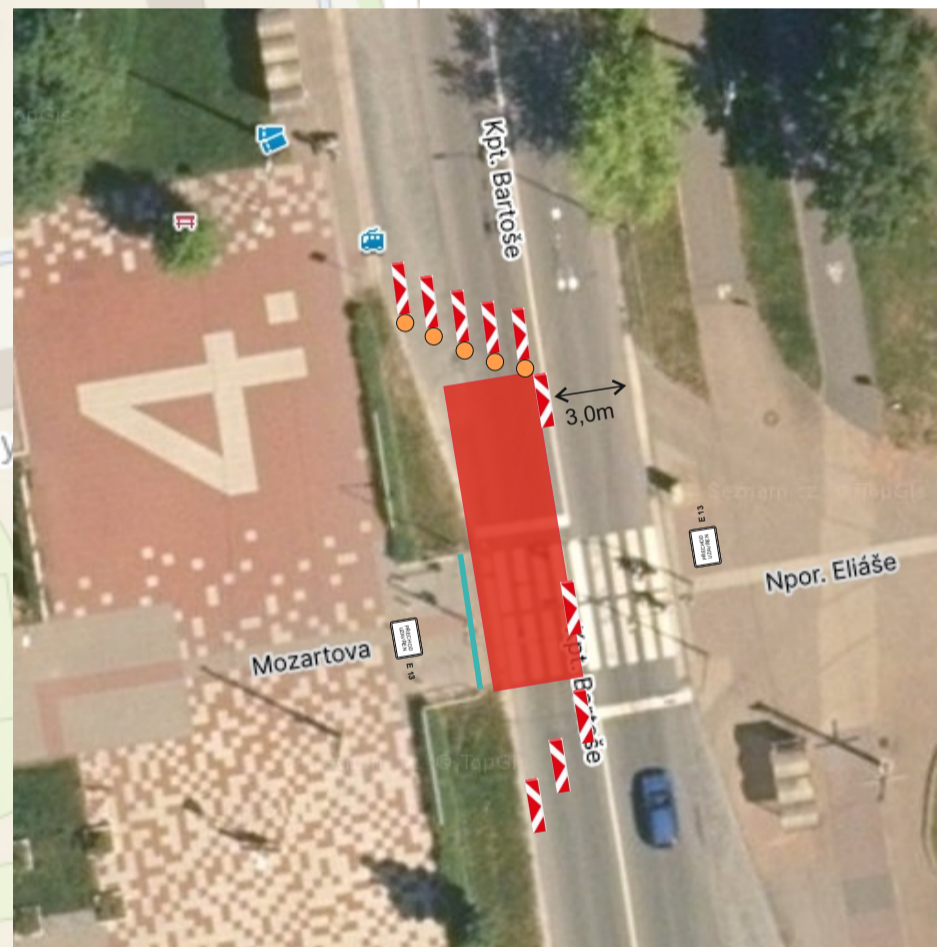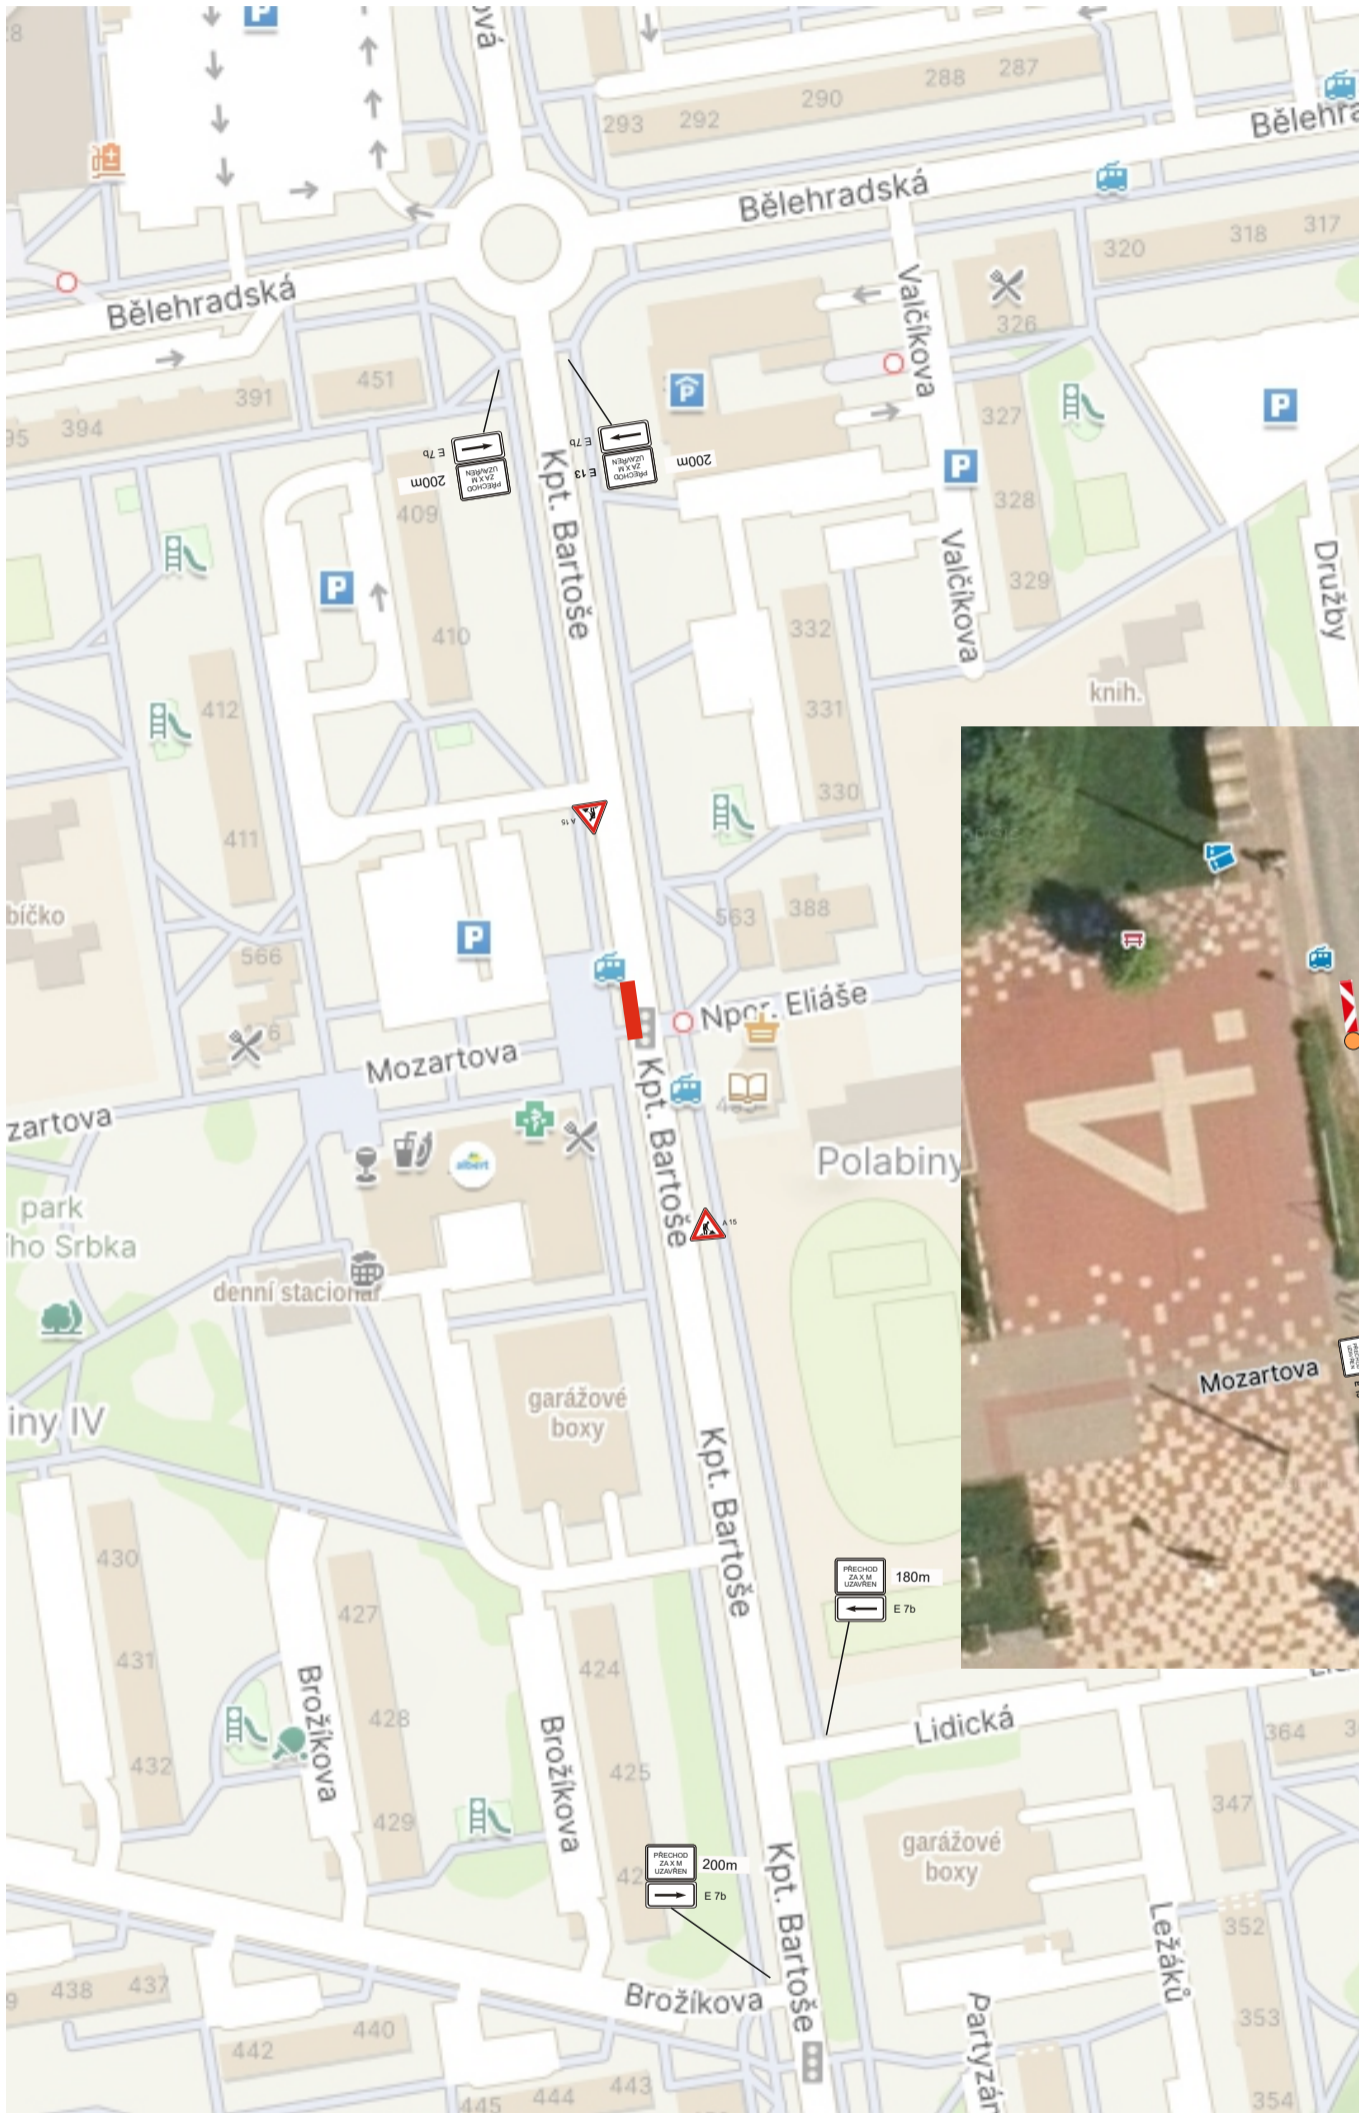


OŽK 2026 - MK na území ÚMO II  
ul. Bělehradská, Kpt. Bartoše, Pardubice

termín: 4.7. a 6.7.2026

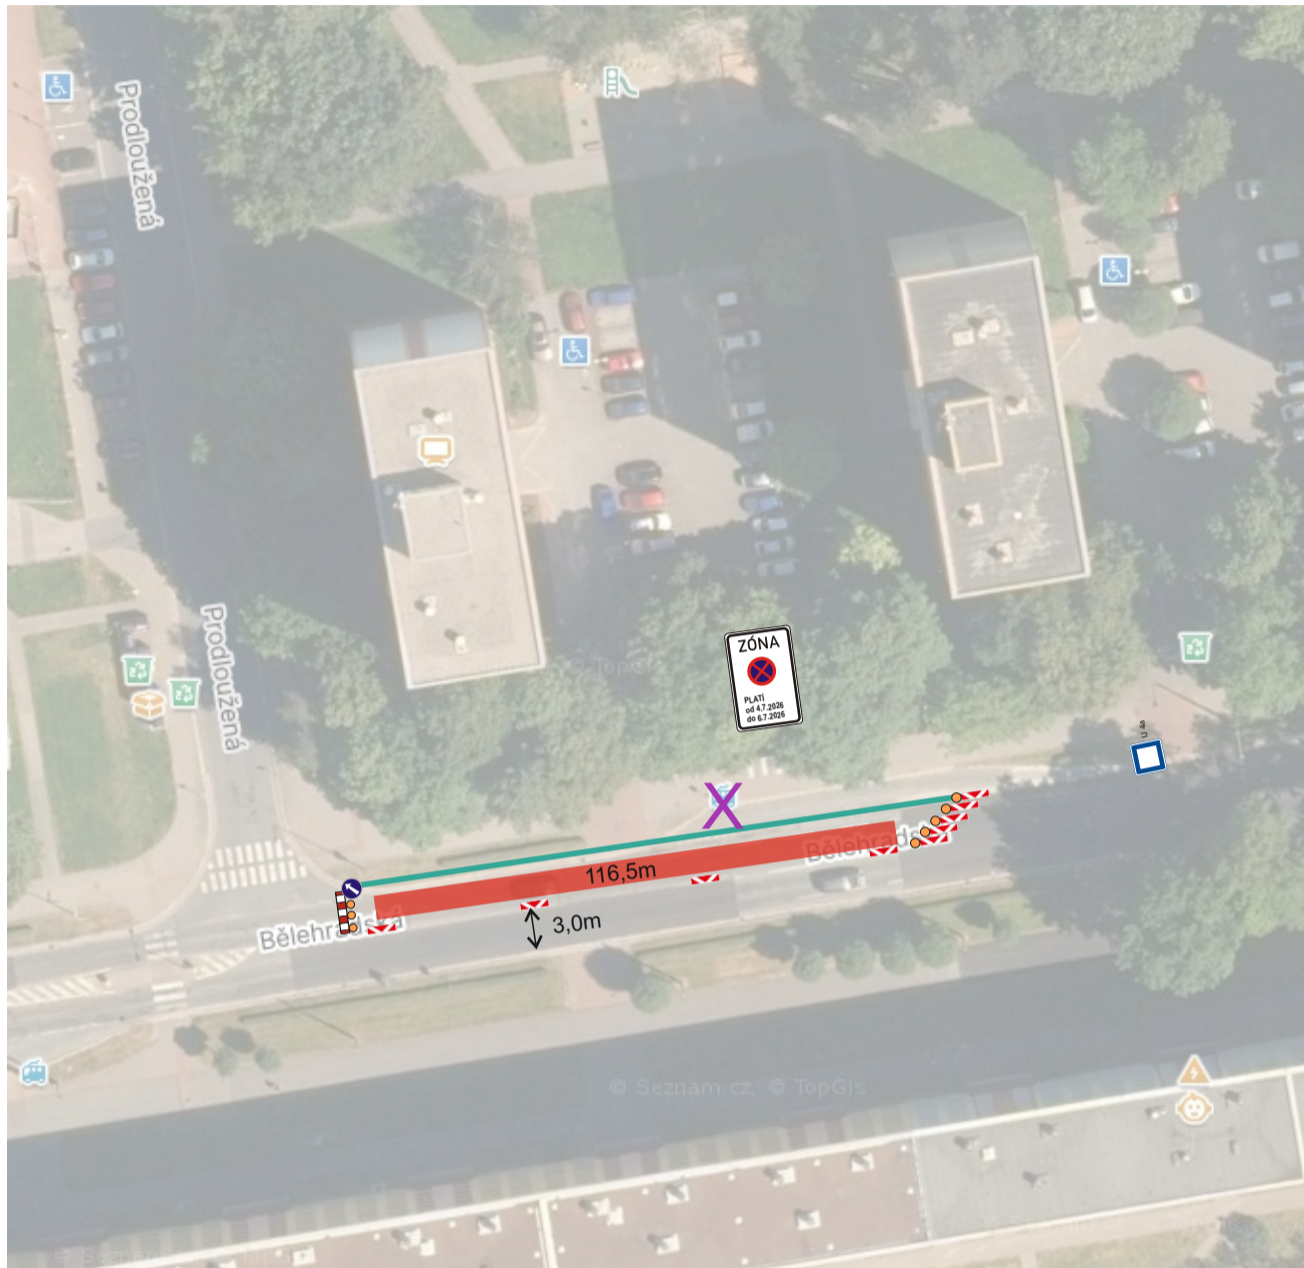


IZ 8a

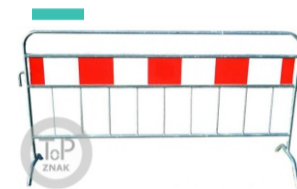

X dočasné neobsluhování zastávky

□ náhradní autobusová zastávka IJ 4a

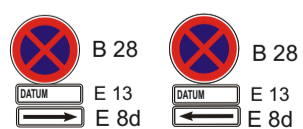


Vymístění vozidel - osazení DZ 7 dní před plánovanými pracemi.




# OŽK 2026 - MK na území ÚMO II ul. Bělehradská, Kpt. Bartoše, Pardubice




termín: 4.7. a 6.7.2026

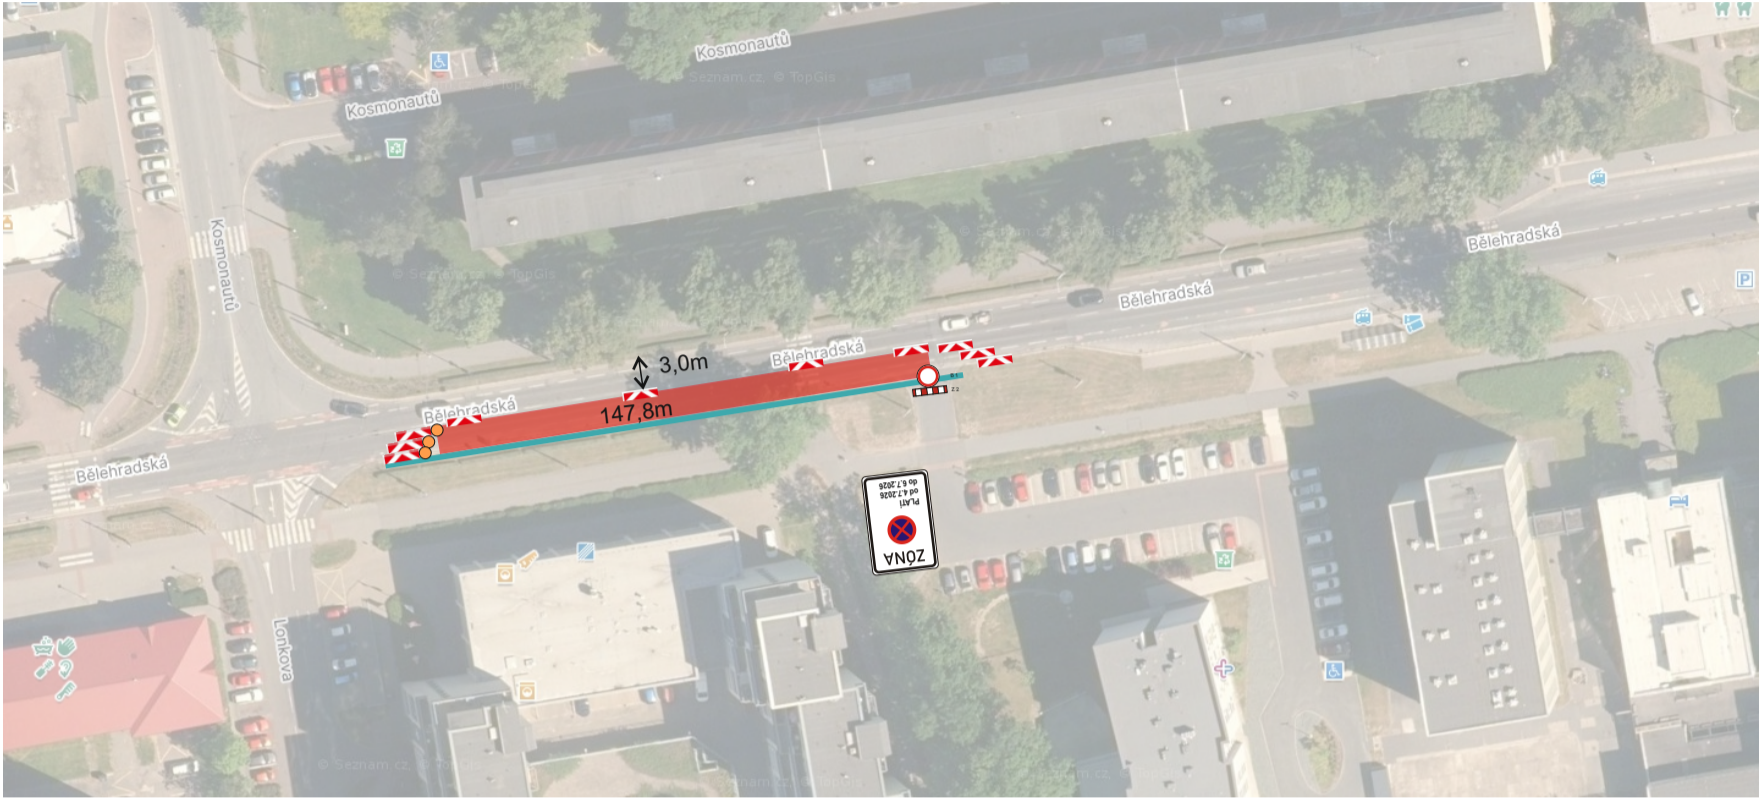

IZ 8a

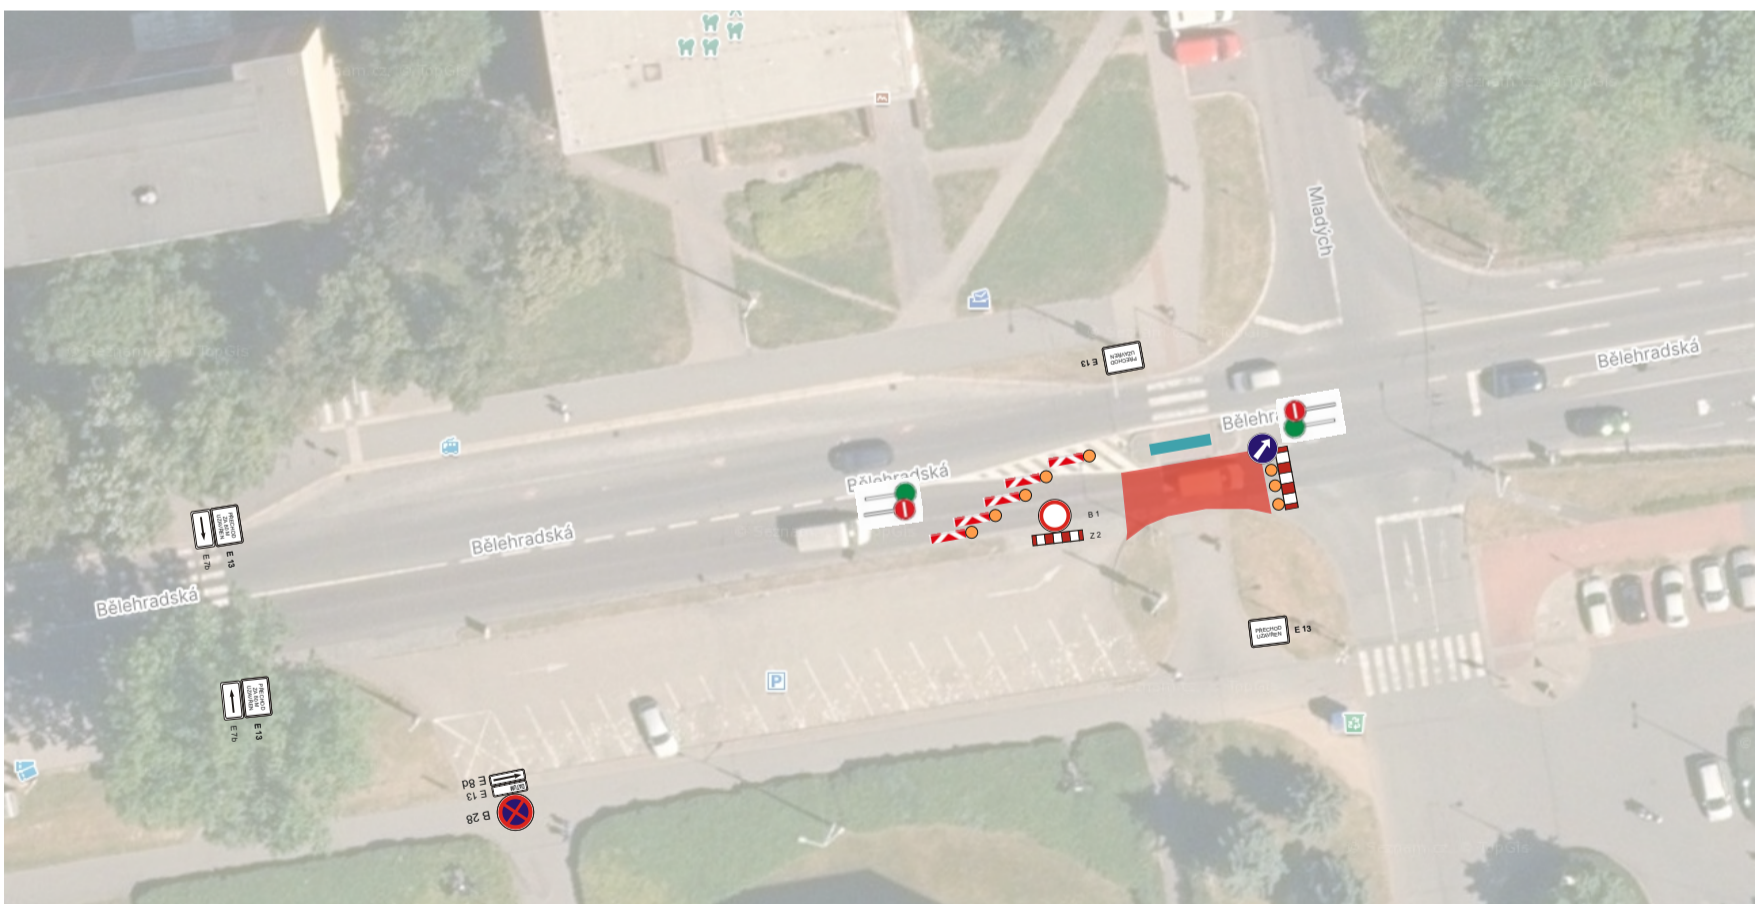


Vymístění vozidel - osazení DZ 7 dní před plánovanými pracemi.

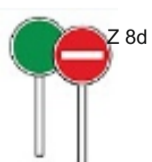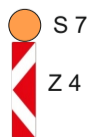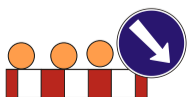

OŽK 2026 - MK na území ÚMO II  
ul. Bělehradská, Kpt. Bartoše, Pardubice

termín: 4.7. a 6.7.2026

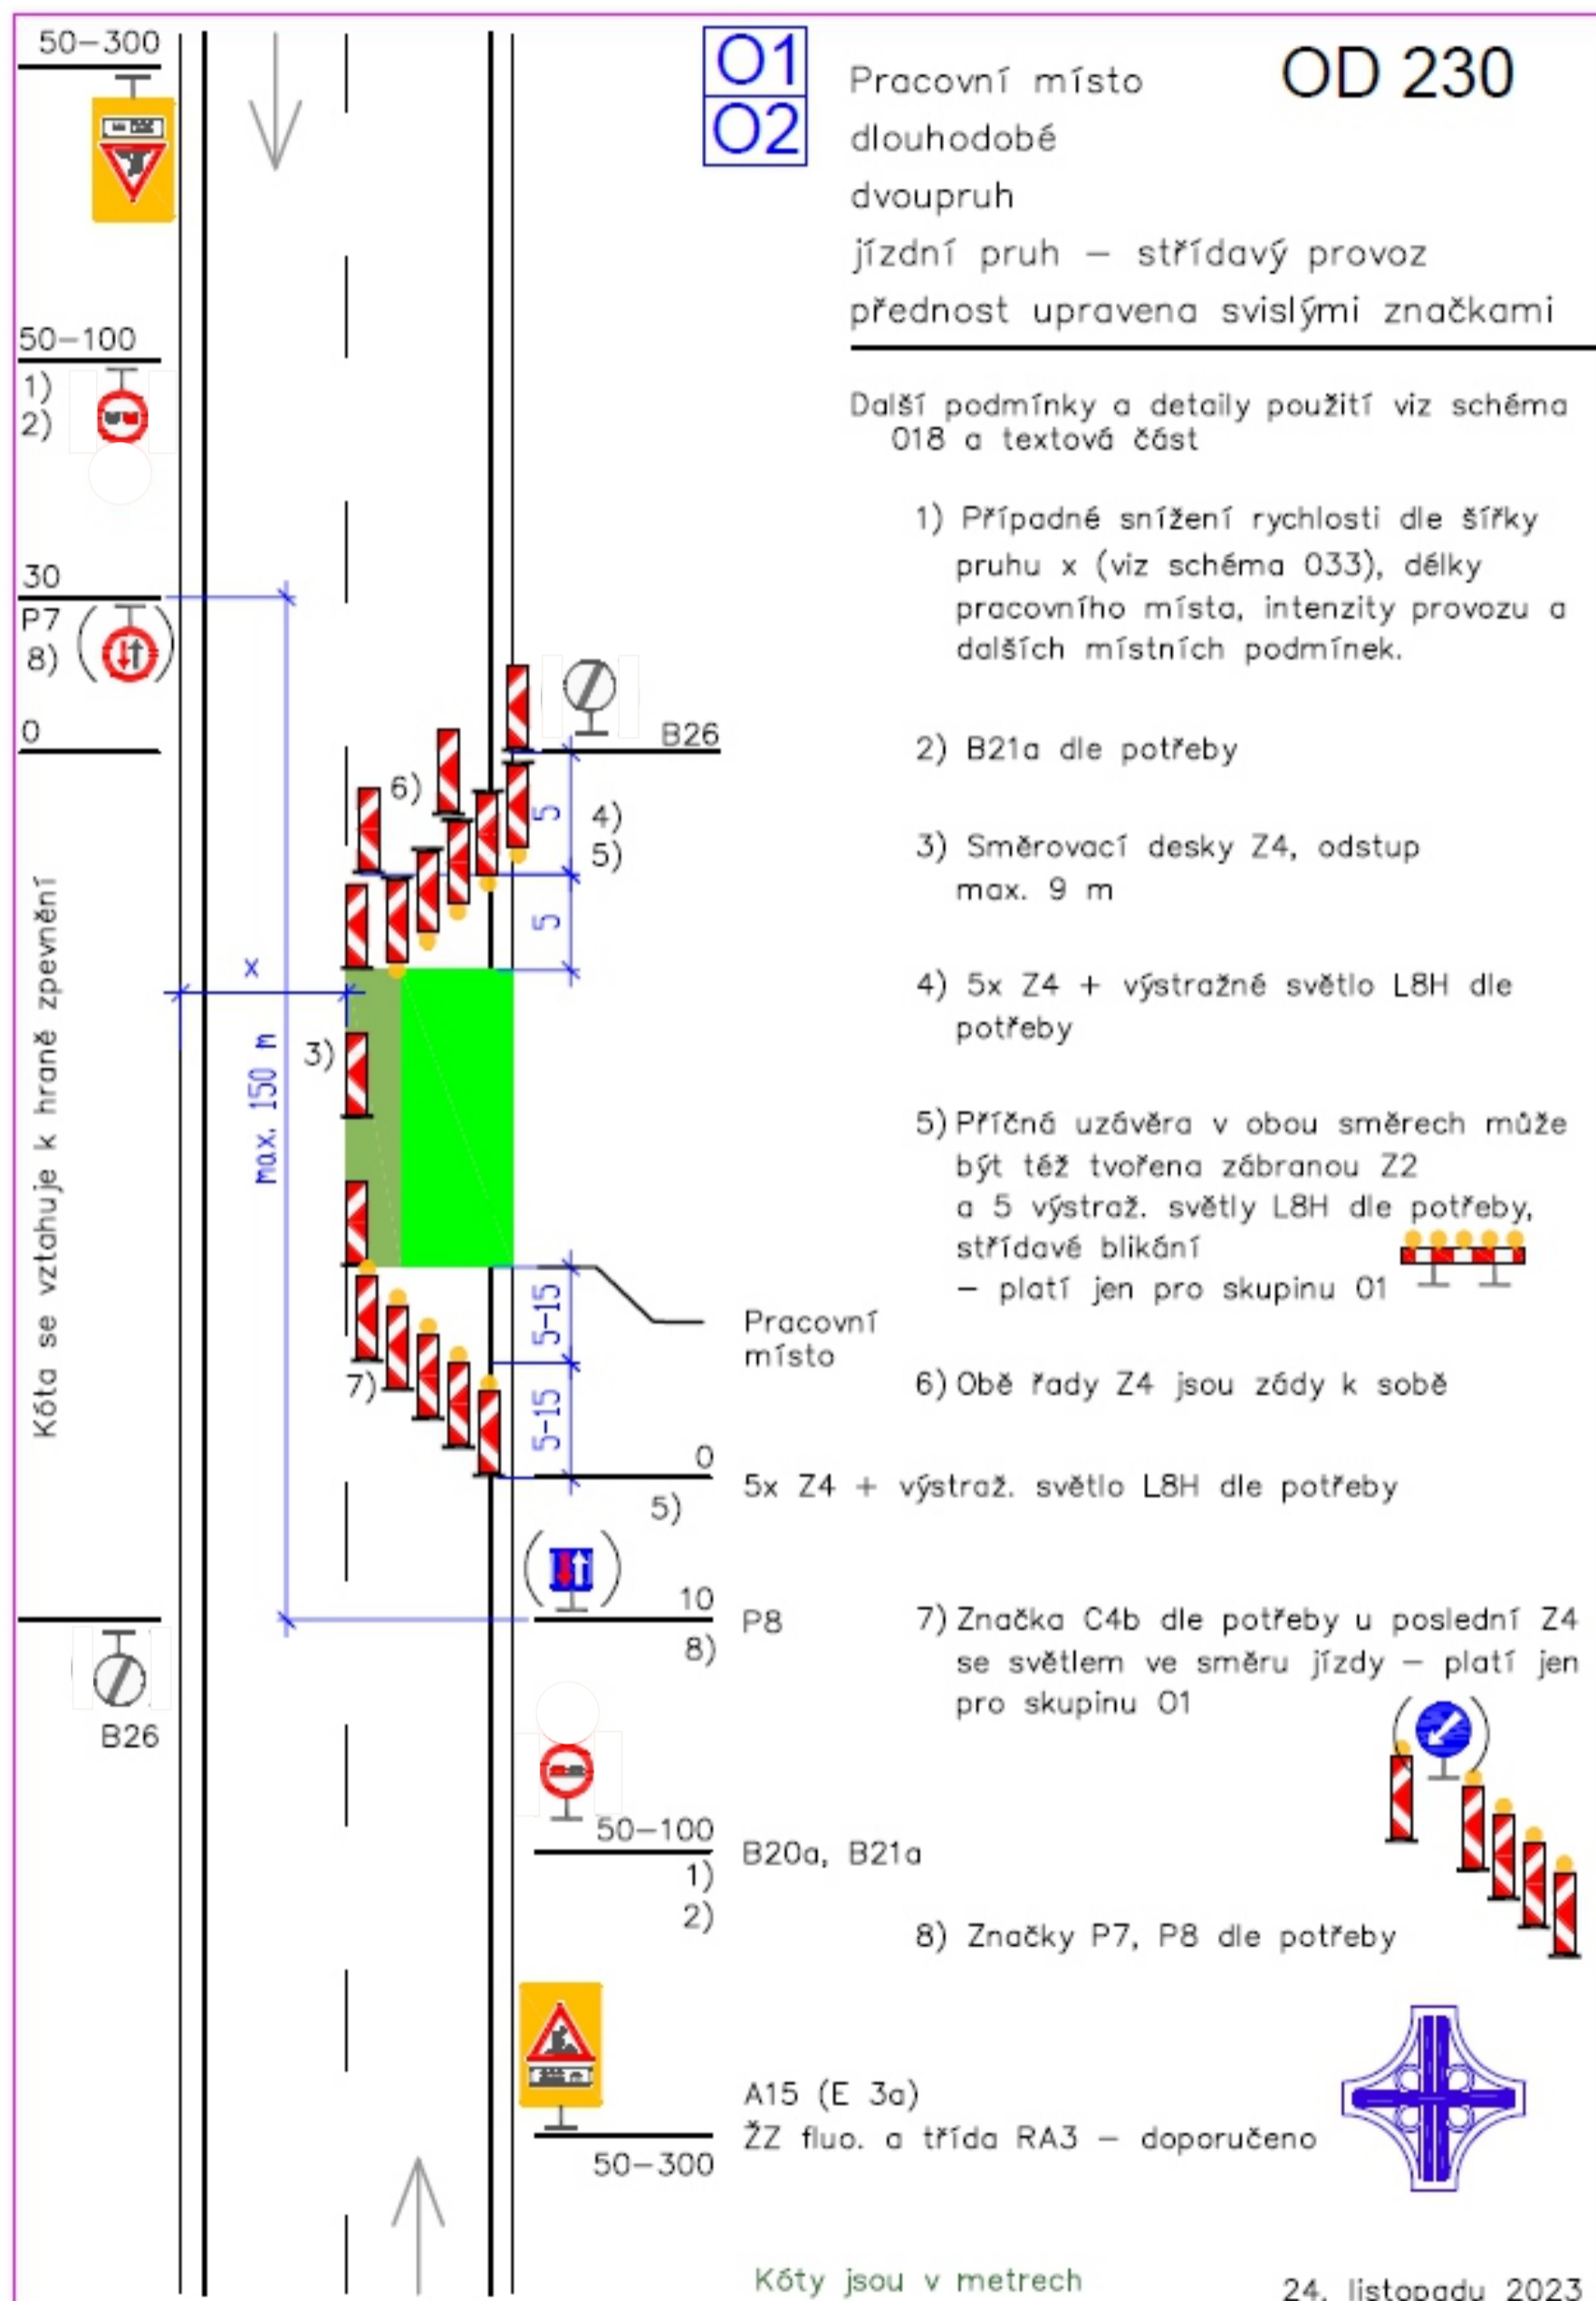

OŽK 2026 - MK na území ÚMO II  
ul. Bělehradská, Kpt. Bartoše, Pardubice

termín: 4.7. a 6.7.2026

