
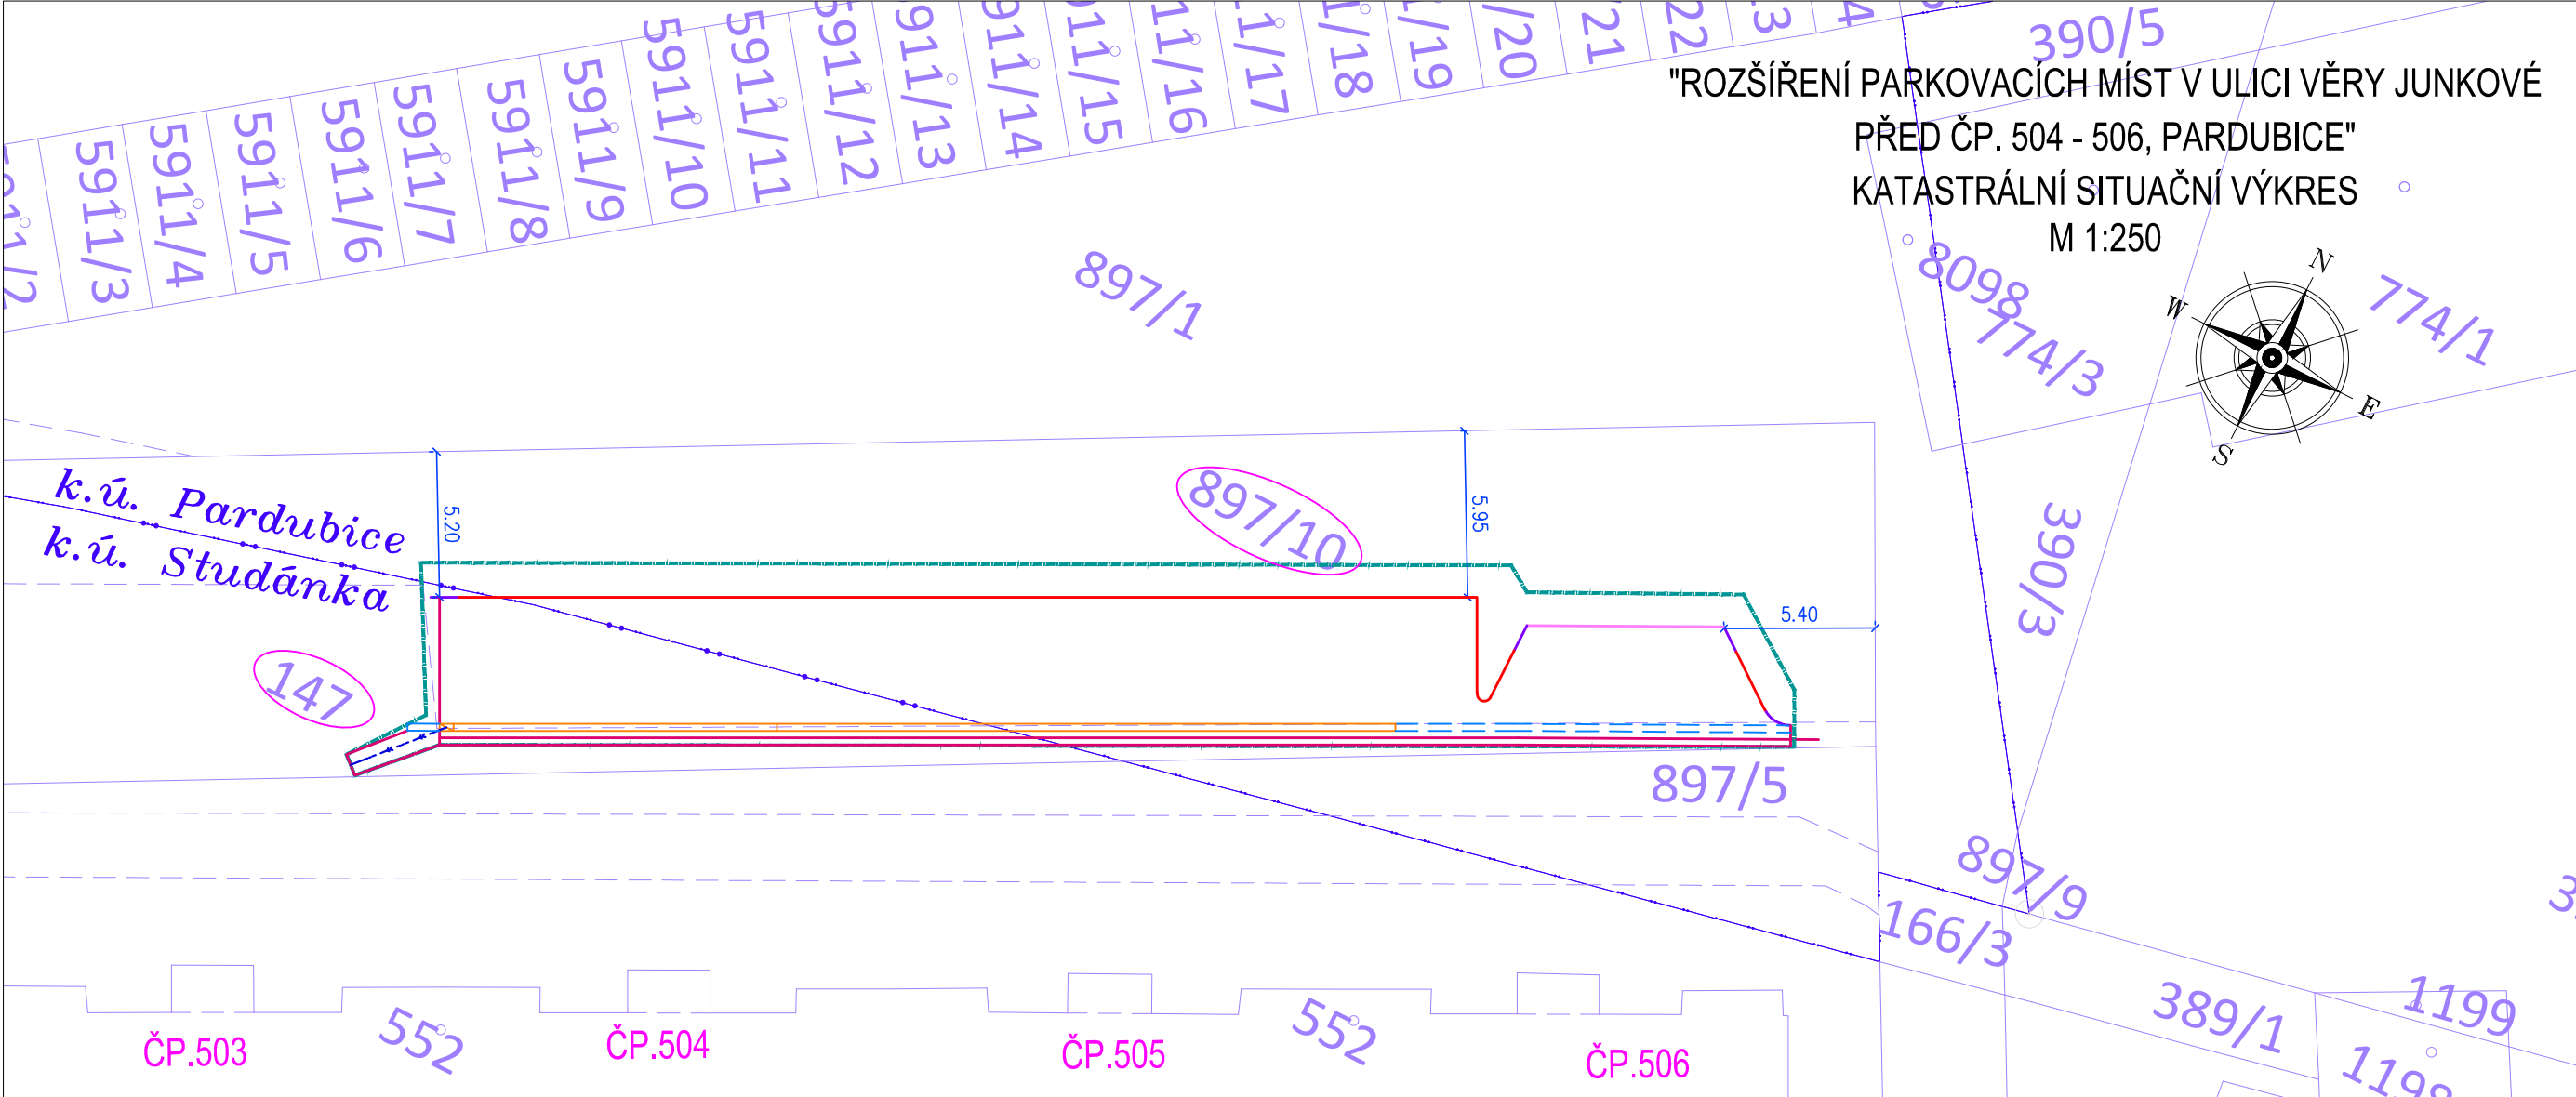


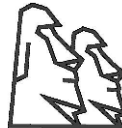

- LEGENDA -NOVÝ STAV SO 101 :
- SILNIČNÍ BET.OBRUBA 1000x150x250 - PODSÁDKA + 100 MM
 - SILNIČNÍ BET.OBRUBA 1000x150x150 - PODSÁDKA + 0 MM
 - ODVODŇOVACÍ BET. PROUŽEK
 - LINIOVÉ ODVODNĚNÍ - BETON, ŽLAB S MŘÍŽÍ
 - KATASTRÁLNÍ HRANICE
 - ZÁJMOVÉ ÚZEMÍ
 - PARCELA DOT. STAVBOU

OBJEKT:
SO 101 ZPEVNĚNÉ PLOCHY

Generální projektant:			 PRODIN A.S. K VÁPENCE 2745 530 02 PARDUBICE WWW.PRODIN.CZ DIČ: CZ25292161 IČO: 25292161	
Zpracovatel dílčí části dokumentace:				Souřadnicový systém S-JTSK, Výškový systém Bpv
Vypracoval: Jana Förstlová	Zodp. projektant: Jana Förstlová	Kontroloval: Ing. Michal Hornýš		
Kraj: Pardubický	Traťový úsek/Obec: Pardubice			
Investor Stát, město Pardubice – Městský obvod Pardubice III,J. Zajíce 983,Pardubice 530 02				
Akce: ROZŠÍŘENÍ PARKOVACÍCH MÍST V ULICI VĚRY JUNKOVÉ PŘED ČP. 504 - 506, PARDUBICE				
Obsah výkresu: KATASTRÁLNÍ SITUAČNÍ VÝKRES				
			Formát Datum Účel Č. zakázky Změna Měřítko Část dokumentace	2 A4 09/2024, akt. 03/2025 PDPZ+PDPS 31/24/4003.209 Č. kopie 1:250 C.
				2