


Oprava MK u požární nádrže Čepí

termín: od vydání - 13.9.2024

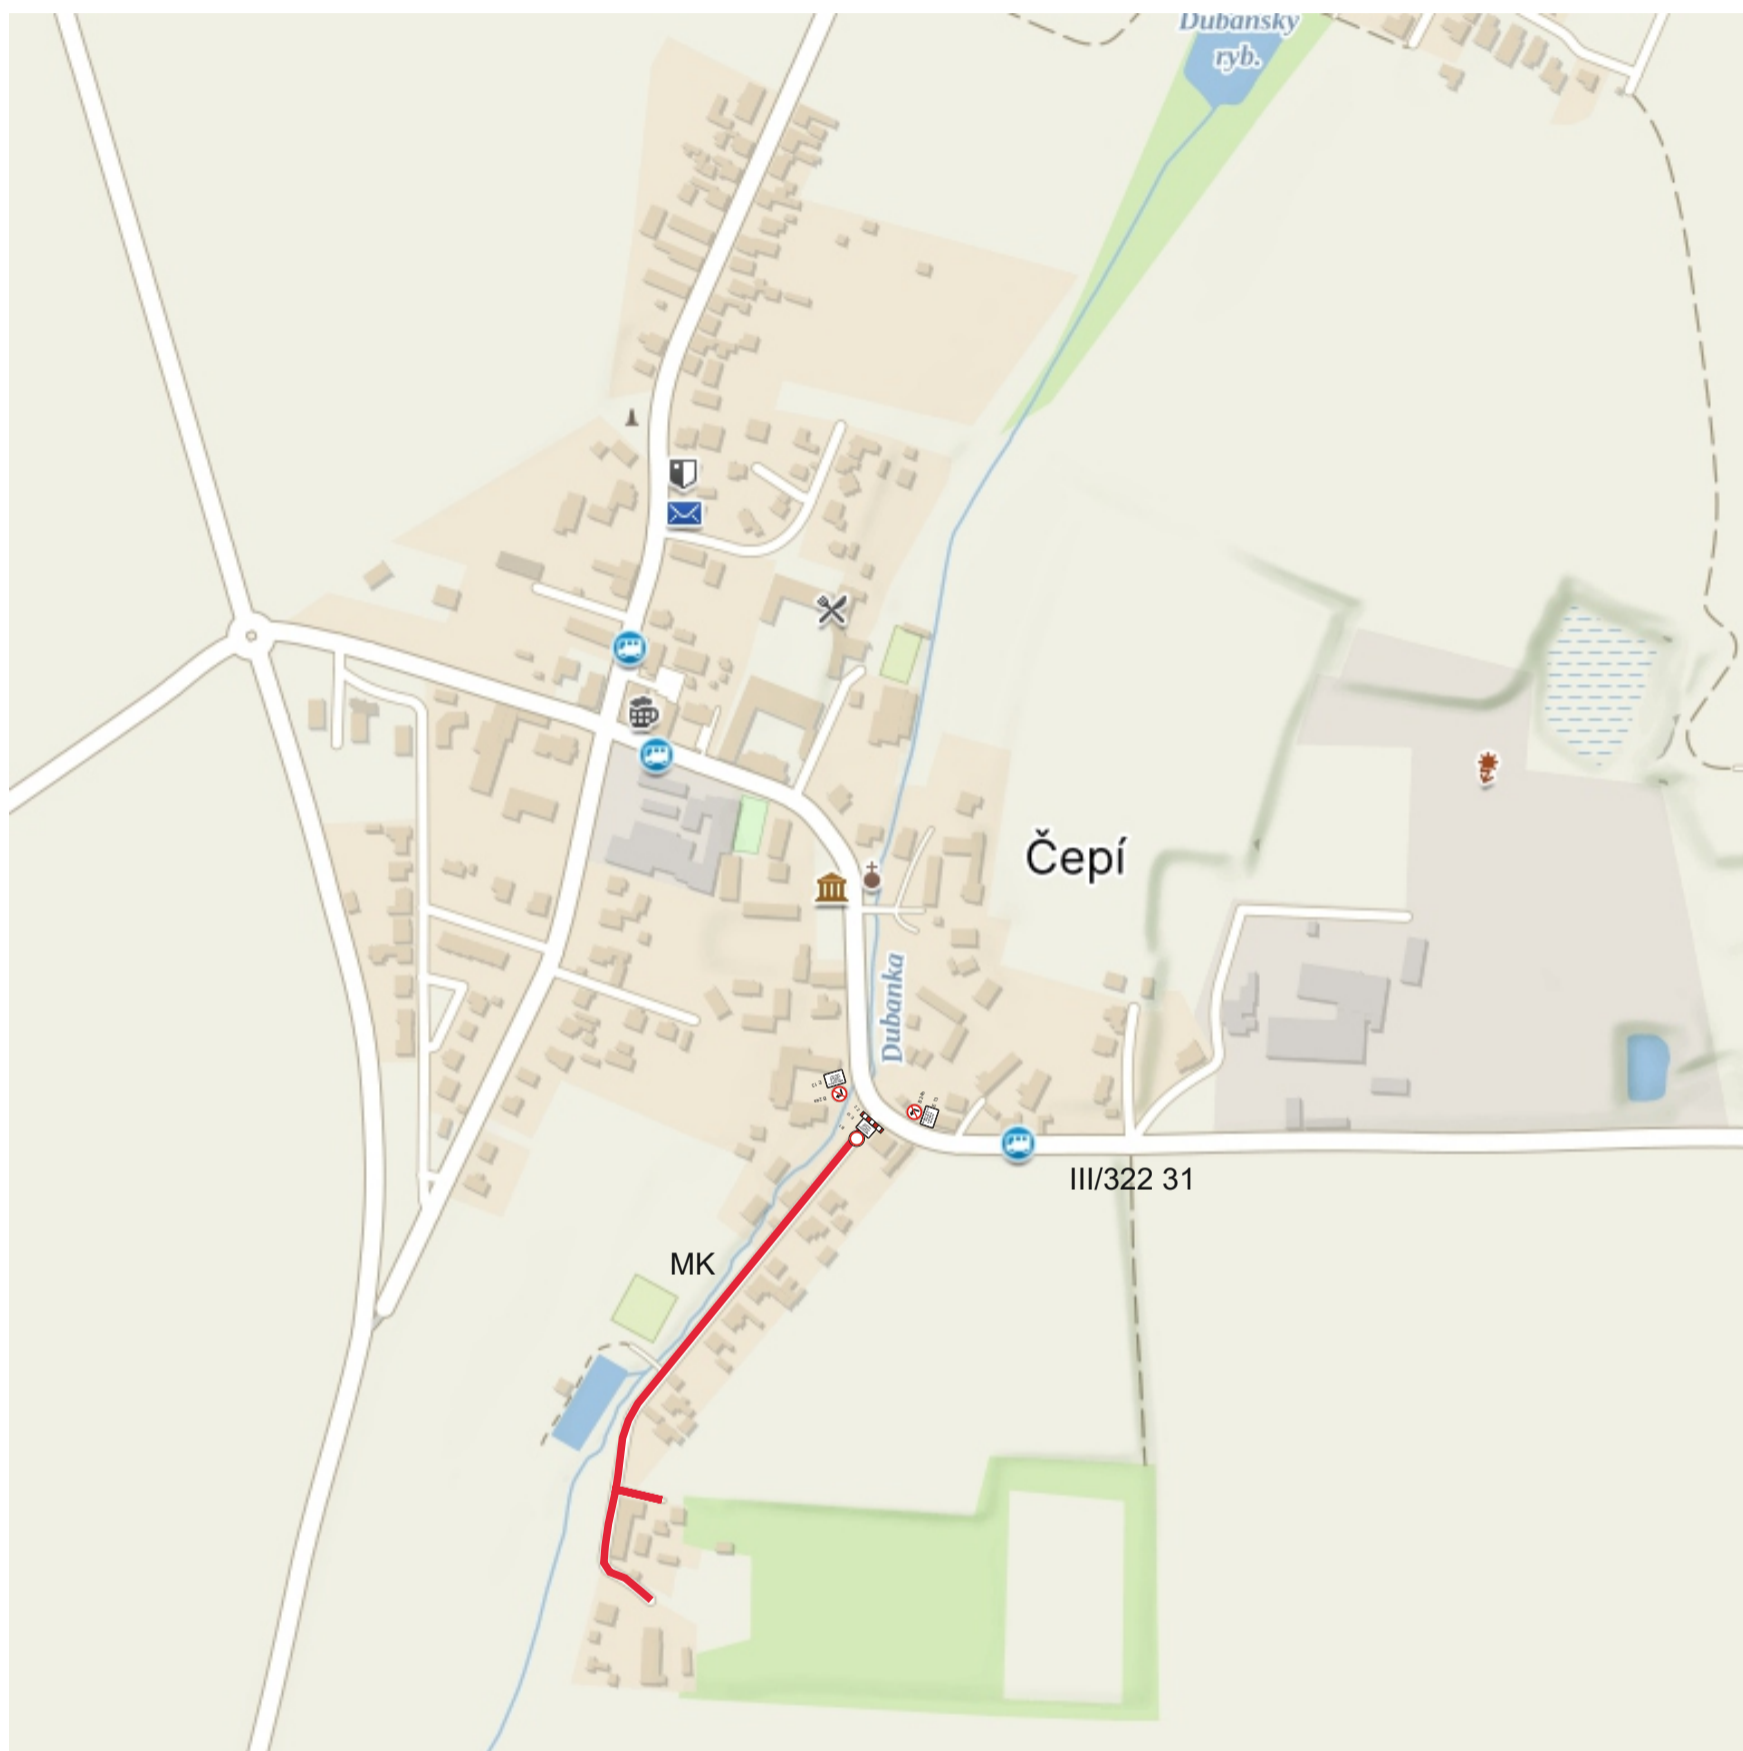

Přístup k nemovitostem v koordinaci se stavbou - průjezd stavbou povolen pro nezbytně nutný výjezd k lékaři, na nákup. Po dobu pokládky nového asfaltu omezení průjezdu - zákaz.

Práce budou spočívat ve: frézování komunikace, vytrhání stávajících obrub, připravení lože pod obruby, pokládka silničních obrub, profilace komunikace, ložná asfaltová vrstva, obrusná asfaltová vrstva, pokládka krajnic, dokňovací práce, DZ.



Zhotovitel:			
Kreslil:	Blanka Faltysová / tel.: 601 545 613	 DOPRAVNÍ ZNAČENÍ - PARDUBICE s.r.o. Rosice 155 533 51 Pardubice IČO: 259 31 018 DIČ: CZ25931016 tel.: 603 115 936 e-mail: info@dzpce.cz web: www.dzpce.cz	
Zodp. projektant:	Blanka Faltysová / tel.: 601 545 613		
Kontroloval:	David Fanta / 603 115 936 / info@dzpce.cz	Kraj: Pardubický Okres: Pardubice Obec: Čepí	
Akce:		DATUM 07.08.2024	
oprava MK		Č.ZAKÁZKY DIO	
DOPRAVNĚ INŽENÝRSKÁ OPATŘENÍ		STUPEŇ PD DIO	
		MĚŘÍTKO	
		FORMÁT A3	