

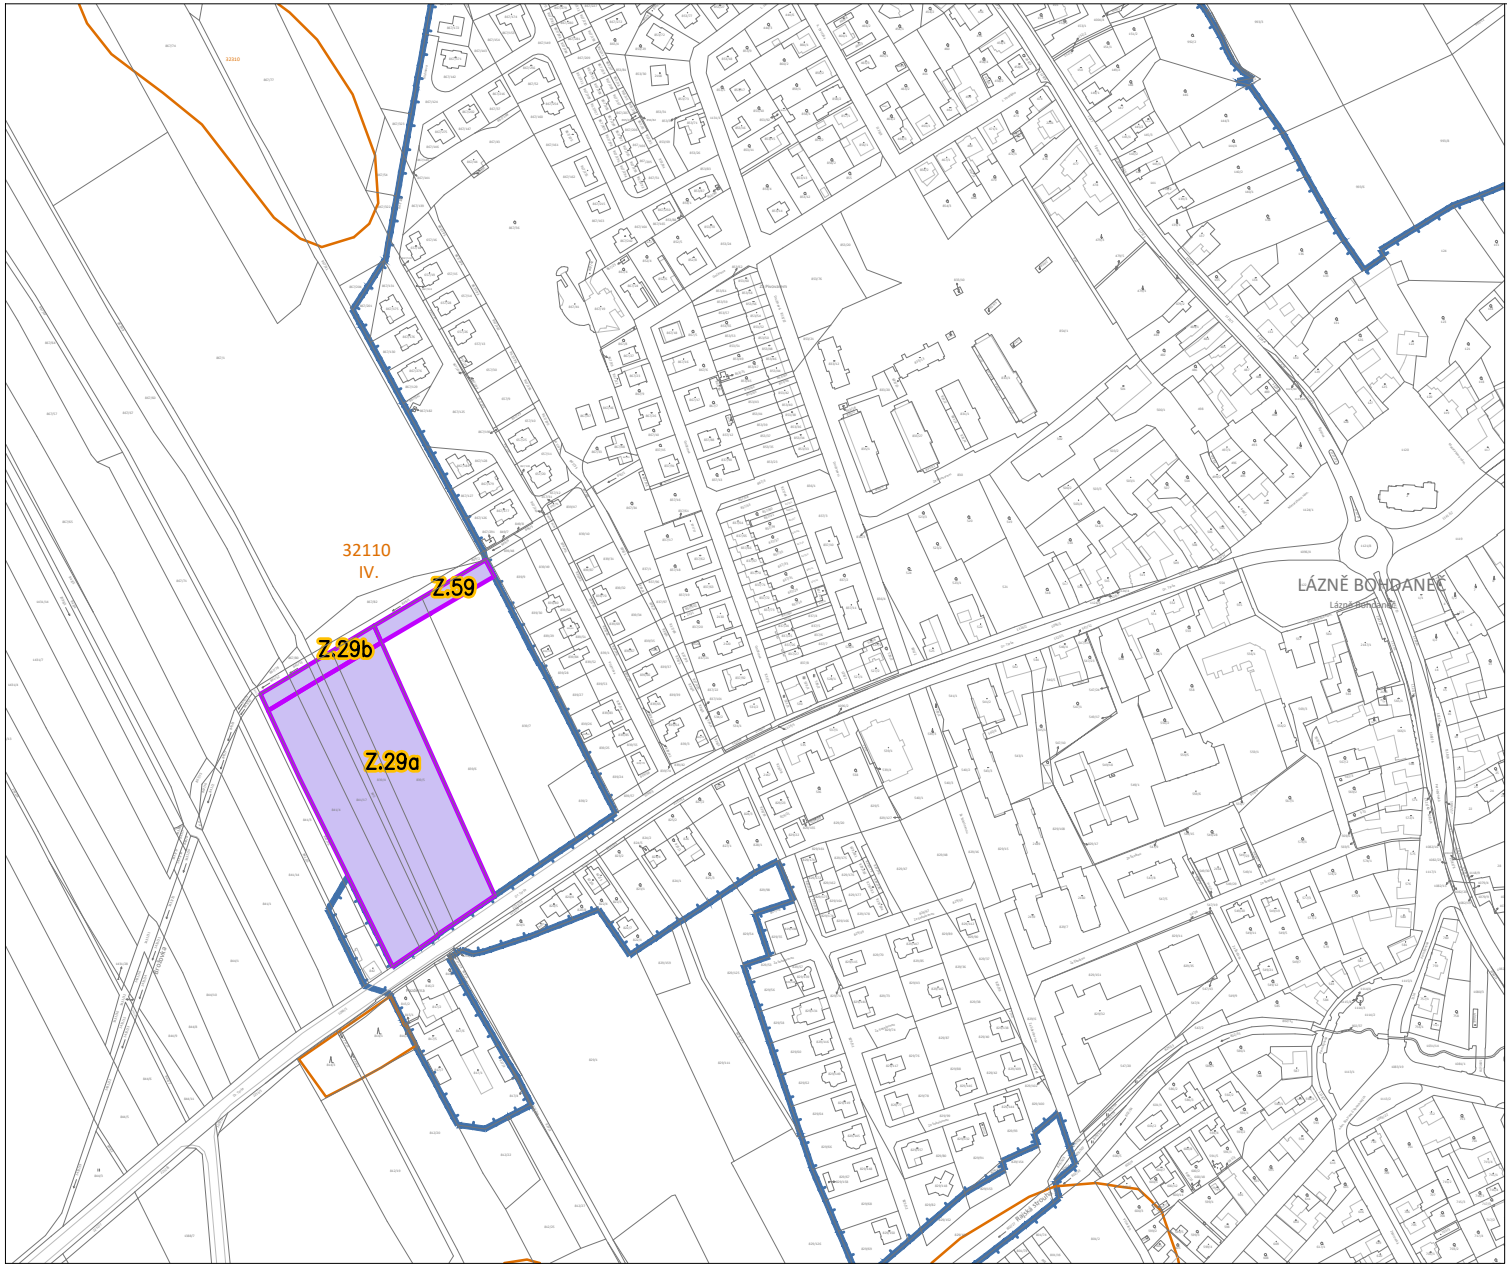


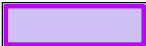

LEGENDA

-  zastavěné území k datu 02. 06. 2025
-  plochy se změnou požadovaného způsobu využití v ploše záboru vymezeného již v platné ÚPD
-  označení záboru
-  hranice BPEJ
-  kód BPEJ, třídy ochrany ZPF

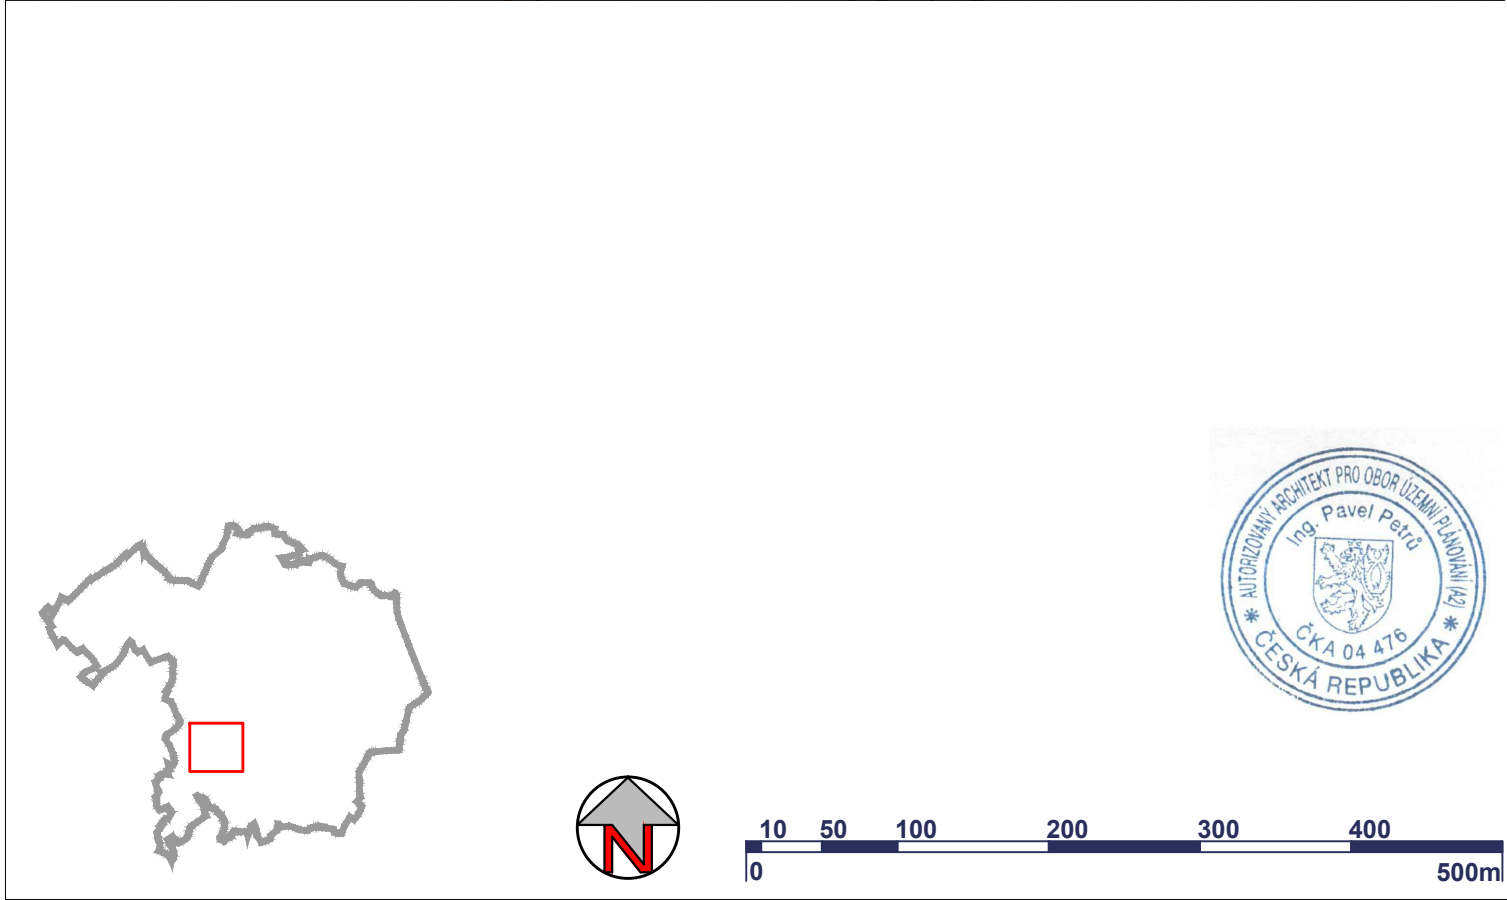

IDENTIFIKAČNÍ ÚDAJE

|   |   |   |
|---|---|---|
| Objednatel :<br><div>GRESIN - INVEST s.r.o.</div>                                                                            |   | <div><div>atelier</div><div>aurum<sup>®</sup></div><div>S.r.O.</div><div>ARCHITEKTURA • URBANISMUS<br/>REGIONÁLNÍ ÚZEMNÍ MANAGEMENT</div></div> |
| Projektant :<br><div>Atelier AURUM s.r.o., Pardubice</div>                                                                   |   |   |
| Zodpovědný projektant :   | Ing. Pavel Petrů                                                                                         | <div>etapa: <div>NÁVRH ZMĚNY<br/>PRO PROJEDNÁNÍ</div></div> <div>datum : 11/2025</div> <div>měřítko : 1 : 5 000</div>                           |
| Zpracovatelský kolektiv :   | Ing. arch. Ivana Petrů<br>Ing. arch. Jana Půlpytlová<br>Ing. arch. Dana Suchánková<br>Ing. Anna Vogelová |   |
|   |   |   |
|   |   |   |
| <div>ZMĚNA č. VI ÚZEMNÍHO PLÁNU LÁZNĚ BOHDANEČ</div> <div>ODŮVODNĚNÍ - VÝKRES PŘEDPOKLÁDANÝCH<br/>ZÁBORŮ PŮDNÍHO FONDU</div> |   | <div>výkres č.:</div> <div>OD-2</div>   |