




VZOROVÝ PŘÍČNÝ ŘEZ 1 – ÚSEK 1 – PŘED ČP. 838-839
CHODNÍK – ZELENÝ PÁS – KOMUNIKACE-PARKOVACÍ PLOCHA
PLNÁ KONSTRUKCE (KM 0,011 40)

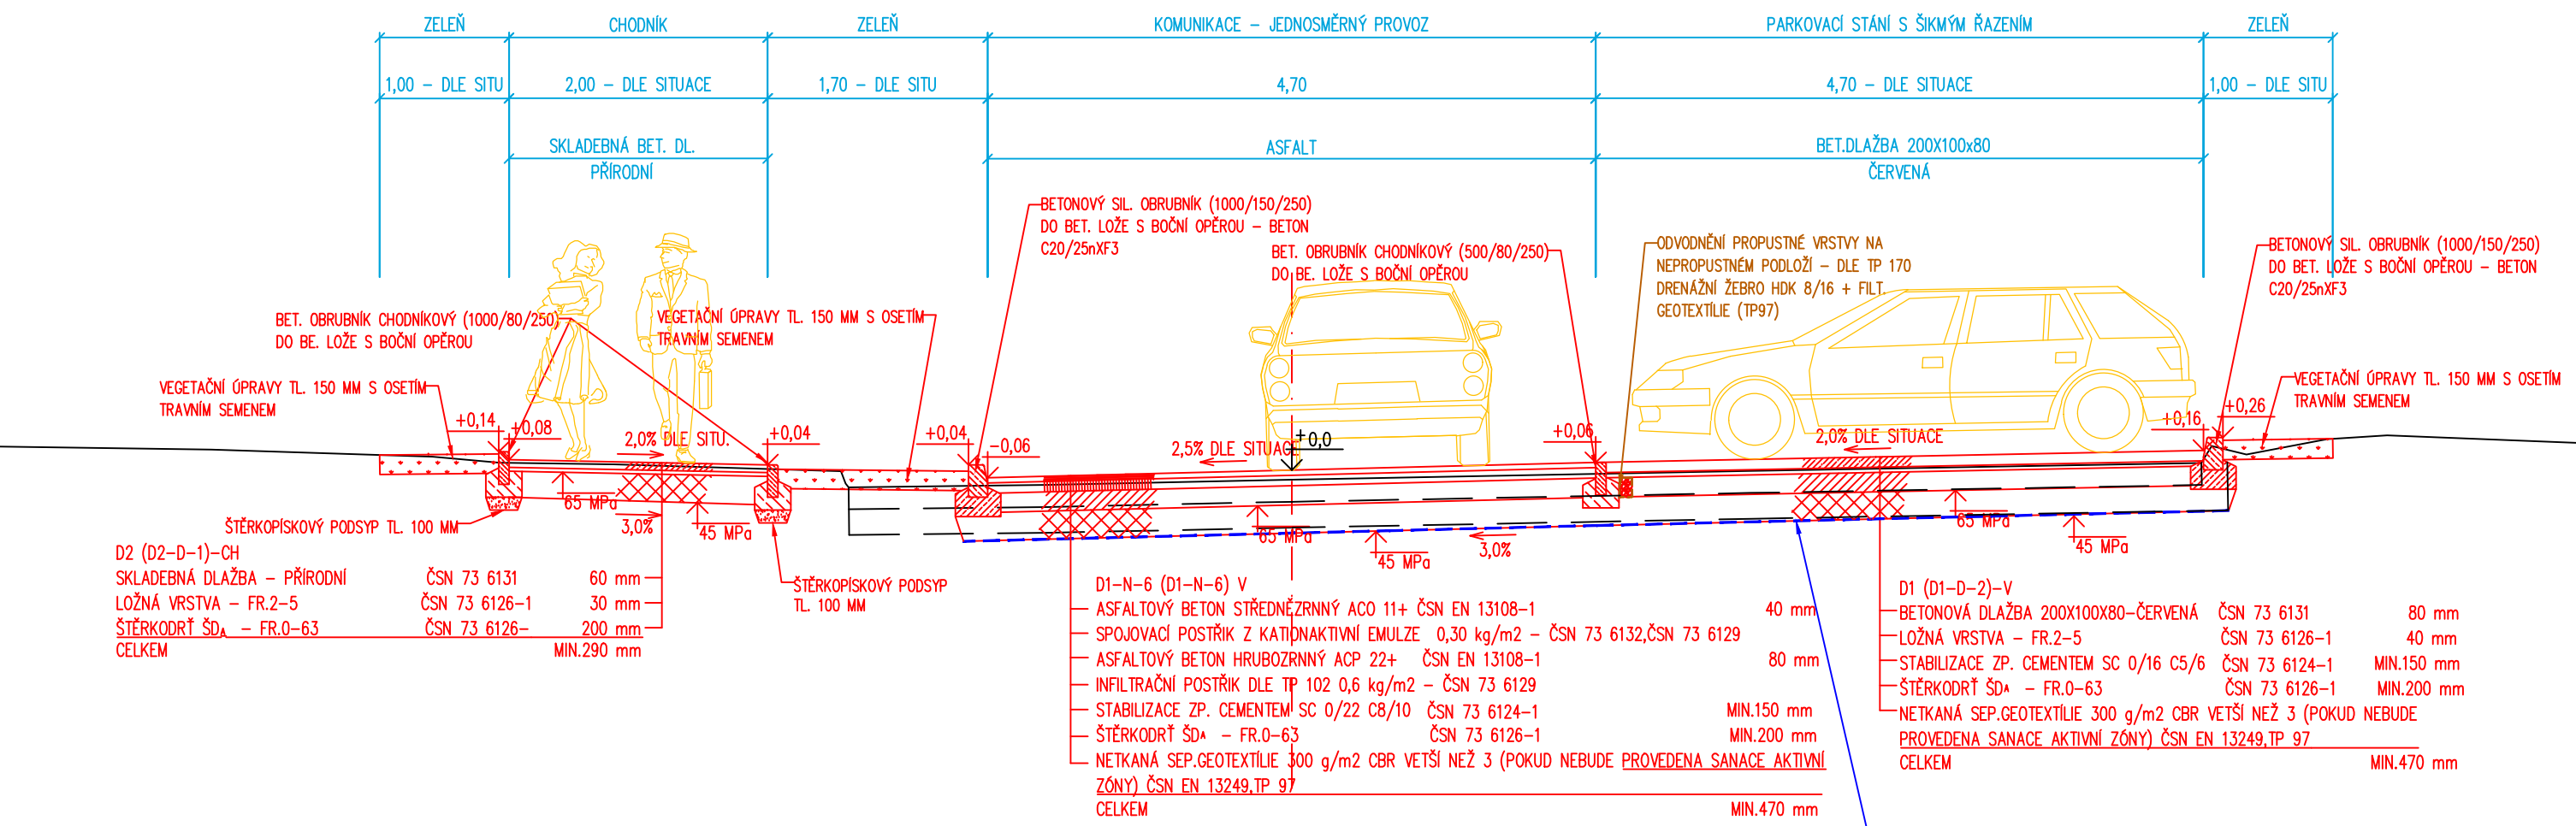


VZOROVÝ PŘÍČNÝ ŘEZ 2 – ÚSEK 2 – PODÉL ČP.833
PARKOVÁNÍ S ŠIKMÝM ŘÁZENÍM, JEDNOSMĚRNÝ PROVOZ, VYUŽITÍ
ST. PODKLADNÍCH VRSTEV – BETONOVÉ DESKY

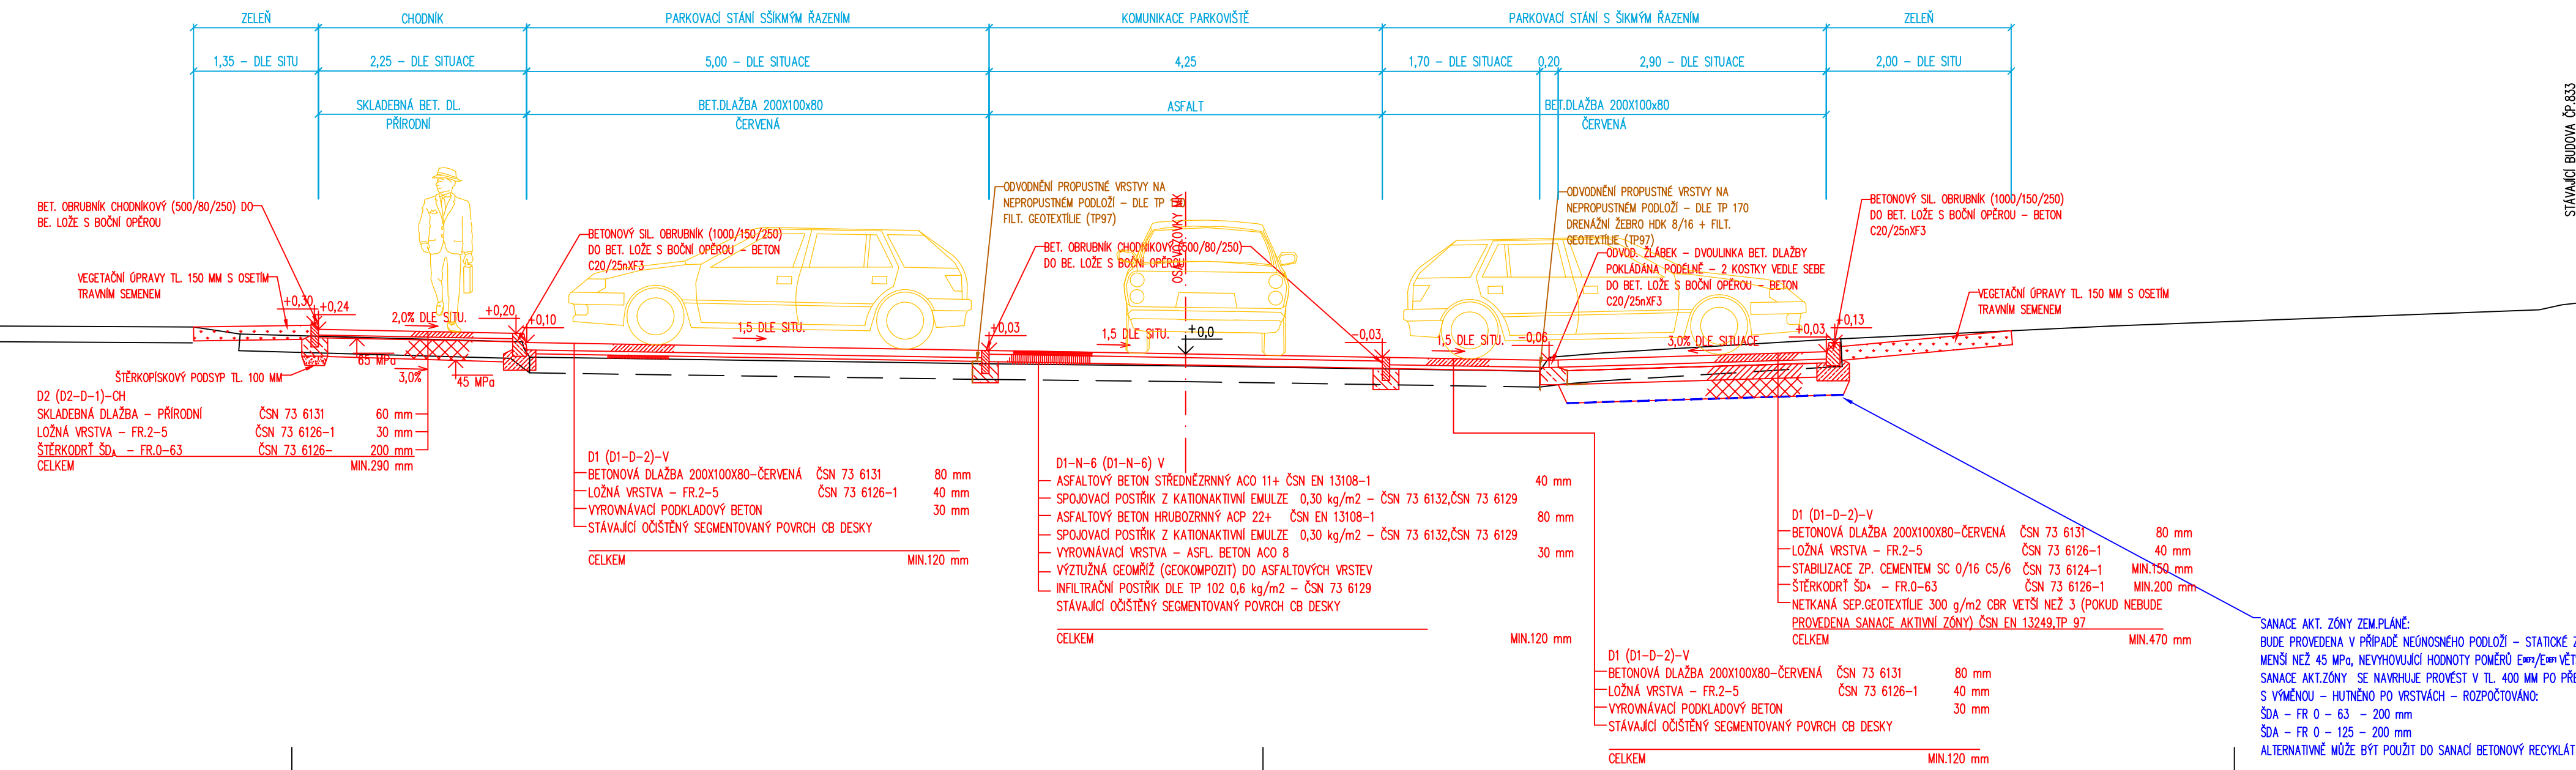


VZOROVÝ PŘÍČNÝ ŘEZ 3 – NOVÉ PARKOVIŠTĚ (KM 0,34)
– PLNÁ KONSTRUKCE

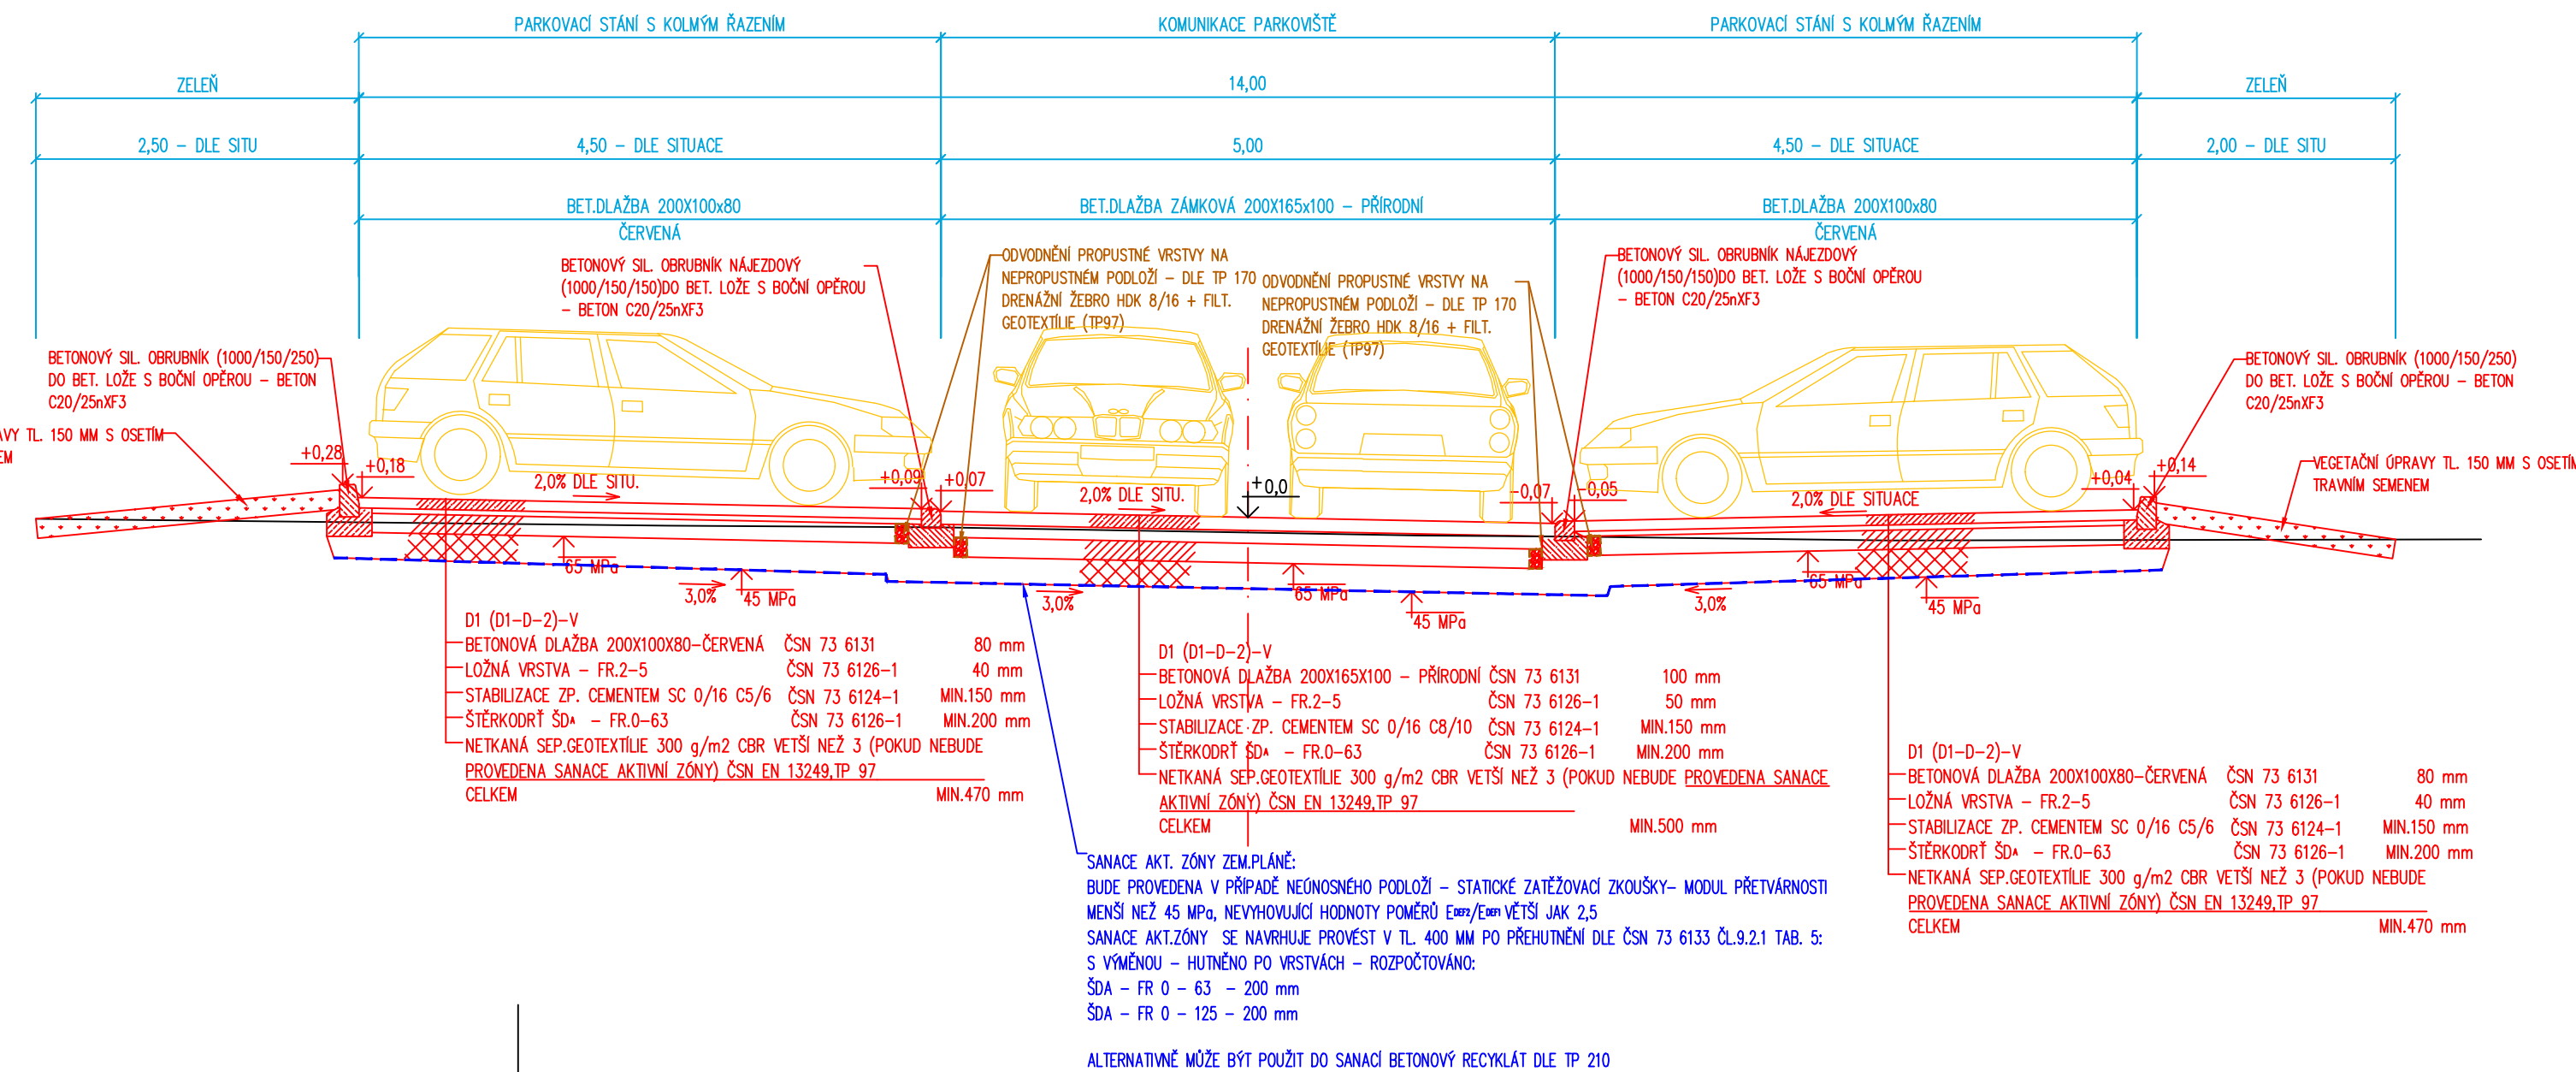


DETAIL SNÍŽENÉ OBRUBY U PŘECHODU
PRO CHODCE/MÍSTA PRO PŘECHÁZENÍ

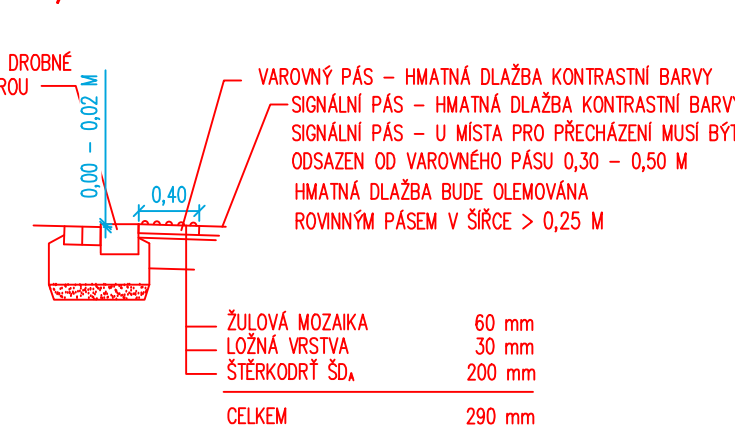


DETAIL SNÍŽENÉ OBRUBY – PŘESAH VAROVNÉHO PÁSU

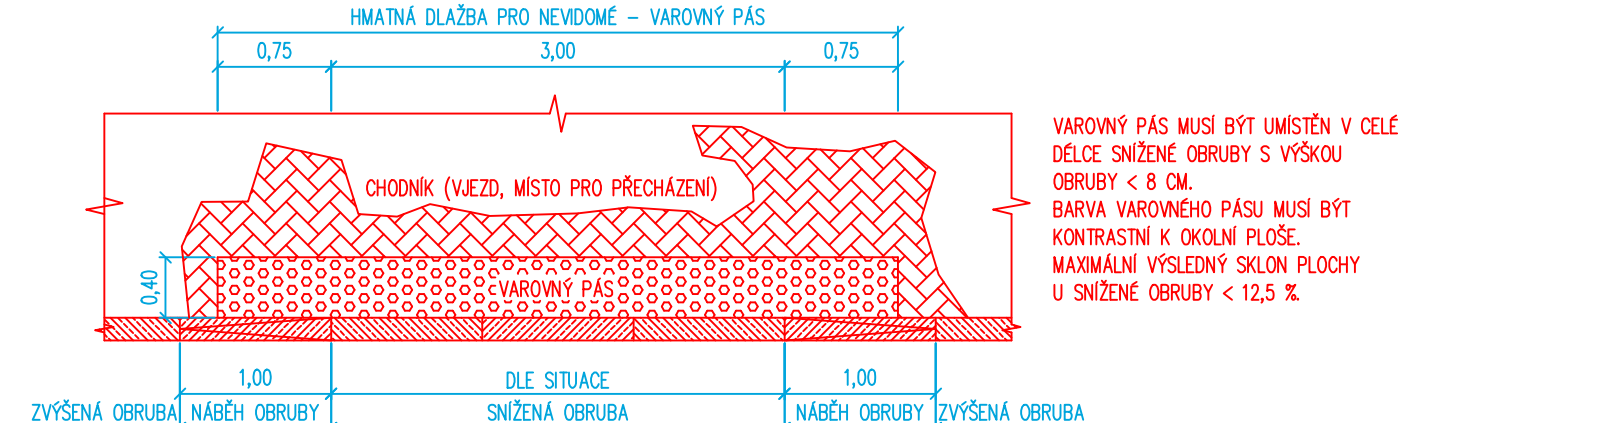

RAMPOVÁ OPRAVA SE SKLONEM 2% V.MIN.PRŮCHOZÍ ŠÍŘCE 0,90 M
A MAX.SKLOM ŠIKMÉ PLOCHY 12,5 %

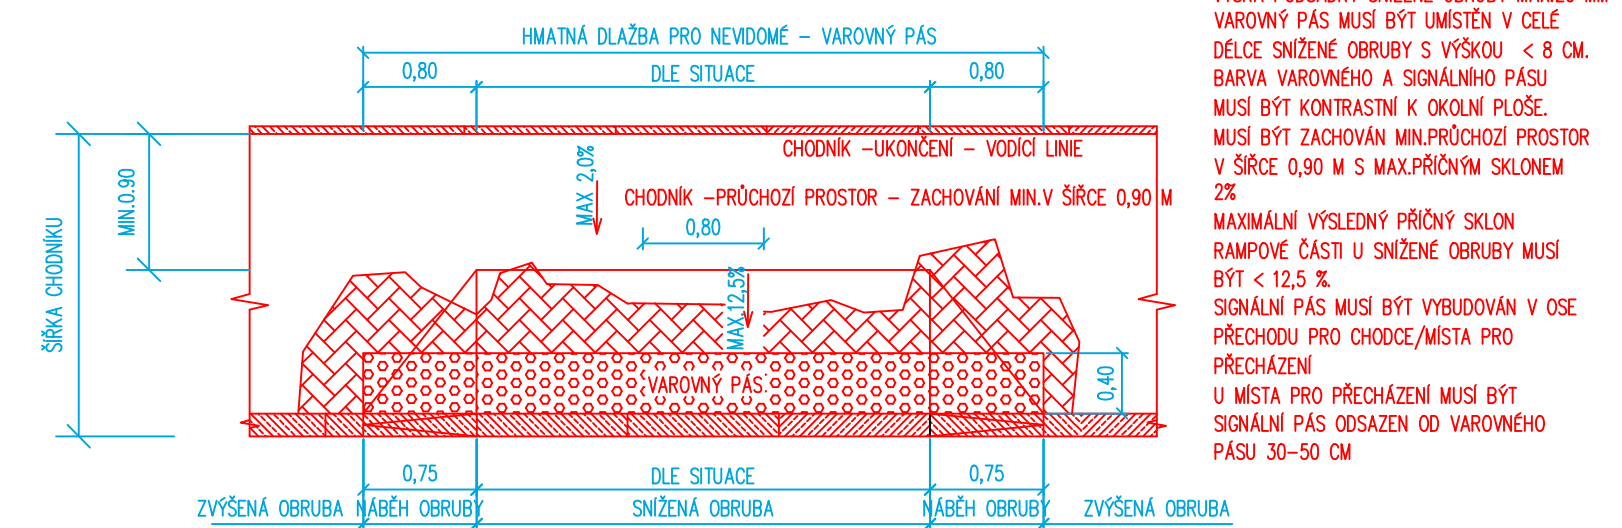

RAMPOVÁ OPRAVA SE SKLONEM 2% NA CELOU ŠÍŘI CHODNÍKU

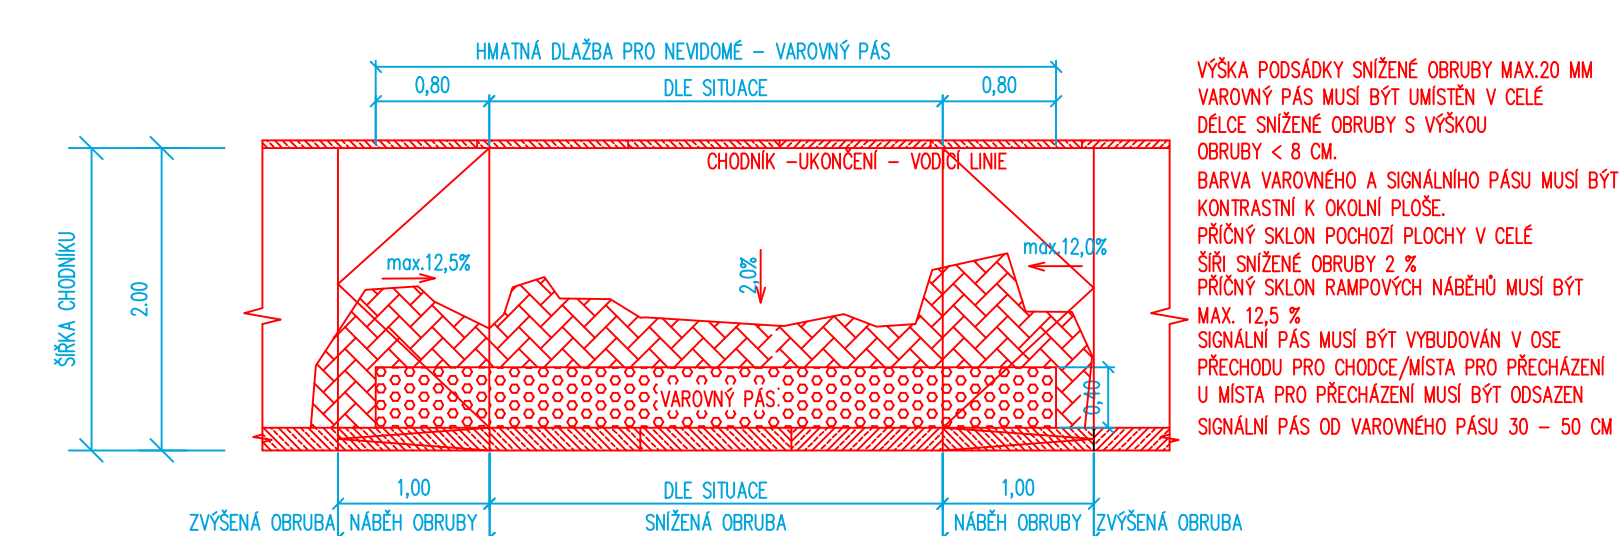

Generální projektant:



Zpracoval: Jana Fürstlová

Vypracoval: Jana Fürstlová

Kraj: Pardubický

Investor: Stát město Pardubice - MO III

Alce:

REGENERACE PANELOVÉHO SÍDLIŠTĚ DUBINA

LOKALITA 3 B - ETAPA ČÁST J A ČÁST K

UL. BARTOŇOVA MEZI ČP.833 A 832

SO 101 - ZPEVNĚNÉ PLOCHY

Obsah výkresu:

VZOROVÉ PŘÍČNÉ ŘEZY

PRODIN a.s.
K VÁPENÉ 2745
530 02 PARDUBICE

www.prodin.cz
DIČ: CZ258492161
IČDI: 25292161

Souřadnicový systém S-JTSK, Výškový systém Bpv

Zodp. projektant: Ing. Michal Hornýš

Traťový úsek/úbec: Pardubice

Investor: Stát město Pardubice - MO III

Alce:

REGENERACE PANELOVÉHO SÍDLIŠTĚ DUBINA

LOKALITA 3 B - ETAPA ČÁST J A ČÁST K

UL. BARTOŇOVA MEZI ČP.833 A 832

SO 101 - ZPEVNĚNÉ PLOCHY

Obsah výkresu:

VZOROVÉ PŘÍČNÉ ŘEZY

Číslo dokumentace: D.1.1.2

Č. výkresu: C