


LEGENDA

	hranice řešeného území
	zastavěné území k 31.12.2021
	Z zastavitelné plochy
	P plochy přestavby
	K plochy změn v krajině
TECHNICKÁ INFRASTRUKTURA	
	stáv. tlaková kanalizace
	nový vodovod
	aktivní zóna záplavového území
	záplavové území Q100
	úložiště odpadních vod
	ochranné pásmo vodních zdrojů

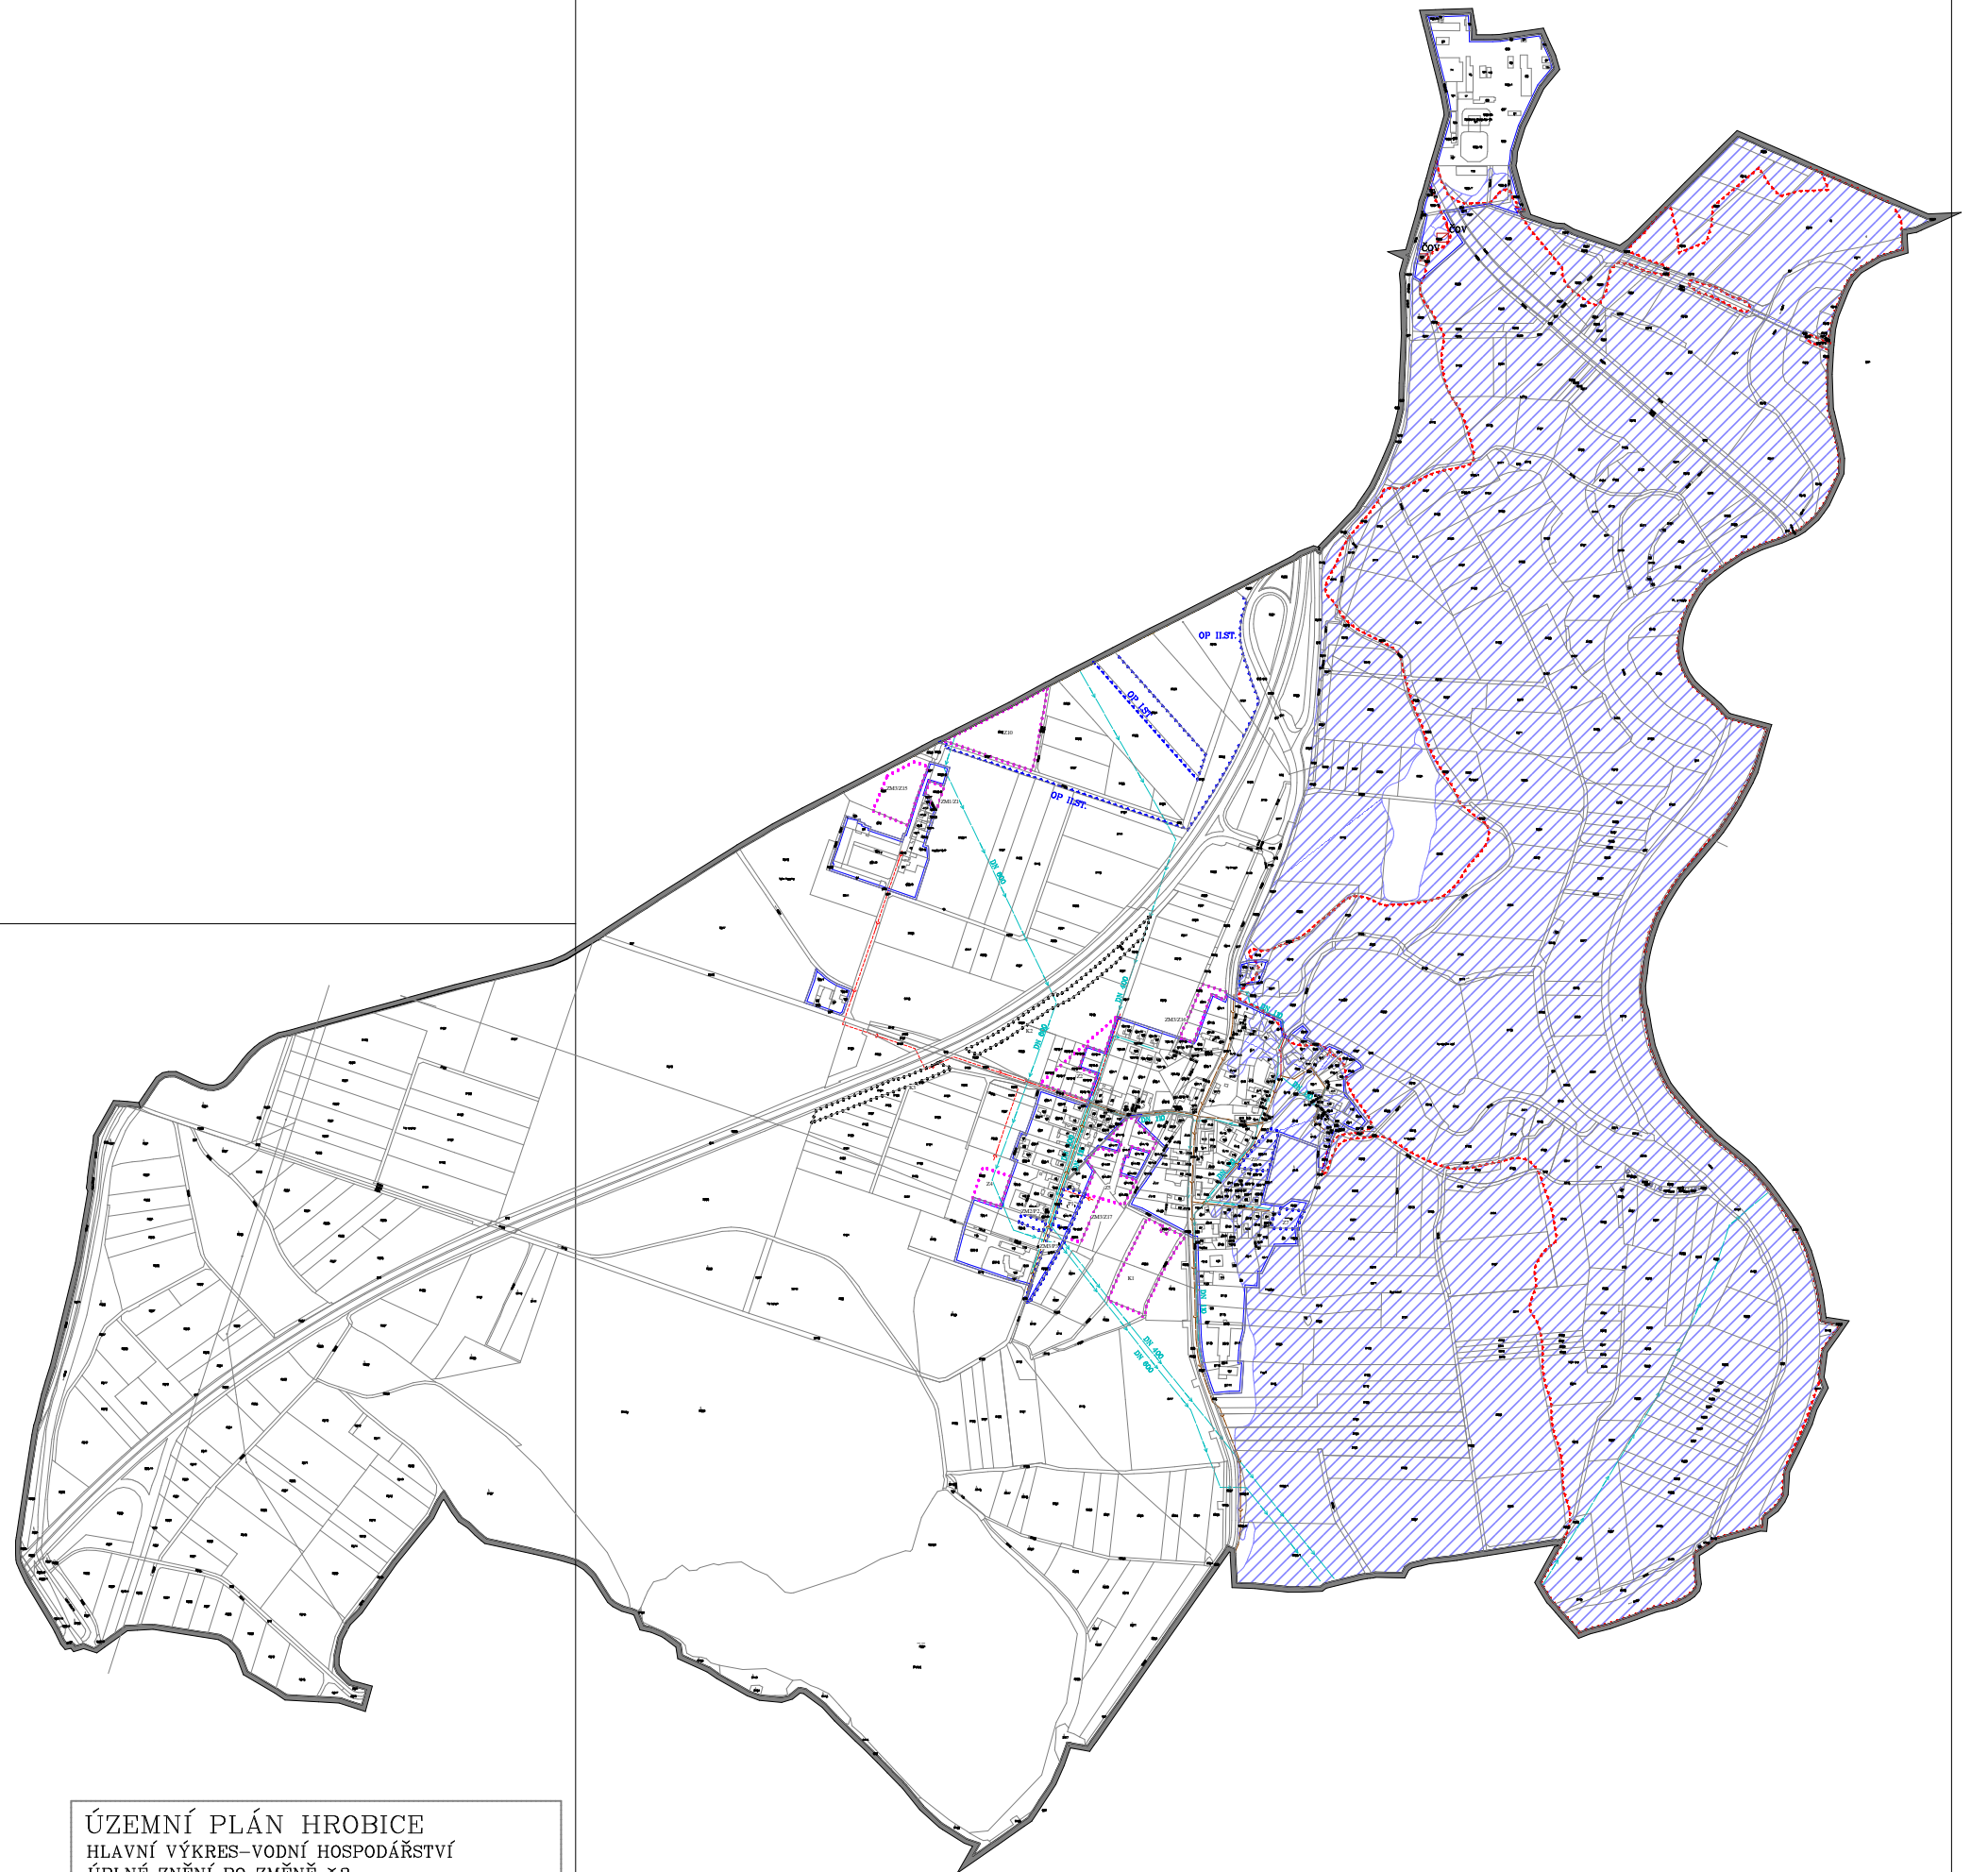

ÚZEMNÍ PLÁN HROBICE
HLAVNÍ VÝKRES – VODNÍ HOSPODÁŘSTVÍ
ÚPLNÉ ZNĚNÍ PO ZMĚNĚ č.3
POŘIZOVATEL: MAGISTRÁT MĚSTA PARDUBICE ZPRACOVATEL: ING.ARCH.MILAN VOJTĚCH
DATUM: 02/2022 MĚŘÍTKO: 1 : 5 000