

ZMĚNA Č.3 ÚZEMNÍHO PLÁNU HROBICE

KOORDINAČNÍ VÝKRES

LEGENDA

PLOCHY S ROZDÍLNÝM ZPŮSOBEM VYUŽITÍ

stabilizované	změn	
BV	BV	bydlení v rodinných domech-venkovské
RI		rekreace-plochy staveb pro rodinnou rekreaci
OV	OV	občanské vybavení -veřejná infrastruktura
OM	OM	občanské vybavení -komerční zařízení malá a střední
OS	OS	občanské vybavení -tělovýchovná a sportovní zařízení
DS	DS	dopravní infrastruktura-silniční
TI		technická infrastruktura-inženýrské sítě
VT		výroba a skladování-těžký průmysl a energetika
VD	VD	výroba a skladování-drobná a řemeslná výroba
VZ		výroba a skladování-zemědělská výroba
PV		veřejná prostranství
ZV	ZV	veřejná prostranství-veřejná zeleň
ZO	ZO	zeleň ochranná a izolační
ZP		zeleň přírodního charakteru
W		plochy vodní a vodohospodářské

NZ		plochy zemědělské
NL		plochy lesní
NP	NP	plochy přírodní
NS	NS	plochy smíšené nezastavěného území

HRANICE ÚSES

	NADREGIONÁLNÍ BOKORIDORY
	LOKÁLNÍ BIOCENRA
	LOKÁLNÍ BOKORIDORY

	HRANICE ŘEŠENÉHO ÚZEMÍ
	ZASTAVĚNÉ ÚZEMÍ K 31.12.2020
	ZASTAVITELNÉ PLOCHY
	PLOCHY PŘESTAVBY
	PLOCHY ZMĚN V KRAJINĚ

LEGENDA ZMĚN Č.3

	bydlení v rodinných domech-venkovské-návrh
	plocha přestavby
	zastavitelné plochy

TECHNICKÁ INFRASTRUKTURA


stav.	návrh	
		čistírna odpadních vod
		vodovod
		tlaková kanalizace
		trasa radiolokačního vedení
		regulační stanice VTL/STL
		kabelová trasa telekomunikačního vedení
		STL plynovod
		silnice I.tř.
		silnice II.tř.
		silnice III.tř.
		plynovodní síť VTL
		teplovod elek. Opatovice
		elektrická síť VN 35kV
		elektrická síť VVN 110kV
		trafostanice

PŘÍRODNÍ LIMITY

	přírodní památka-Tůň u Hrobic
	NATURA 2000-evropsky významná lokalita
	přírodní rezervace Baroch
	aktivní zóna záplavového území
	záplavové území
	ochranné pásmo lesa
	ochranná zóna NRBK

TECHNICKÉ LIMITY

	ochranná pásma dopravních tras
	ochranná pásma technické infrastruktury
	ochranné pásmo vodních zdrojů

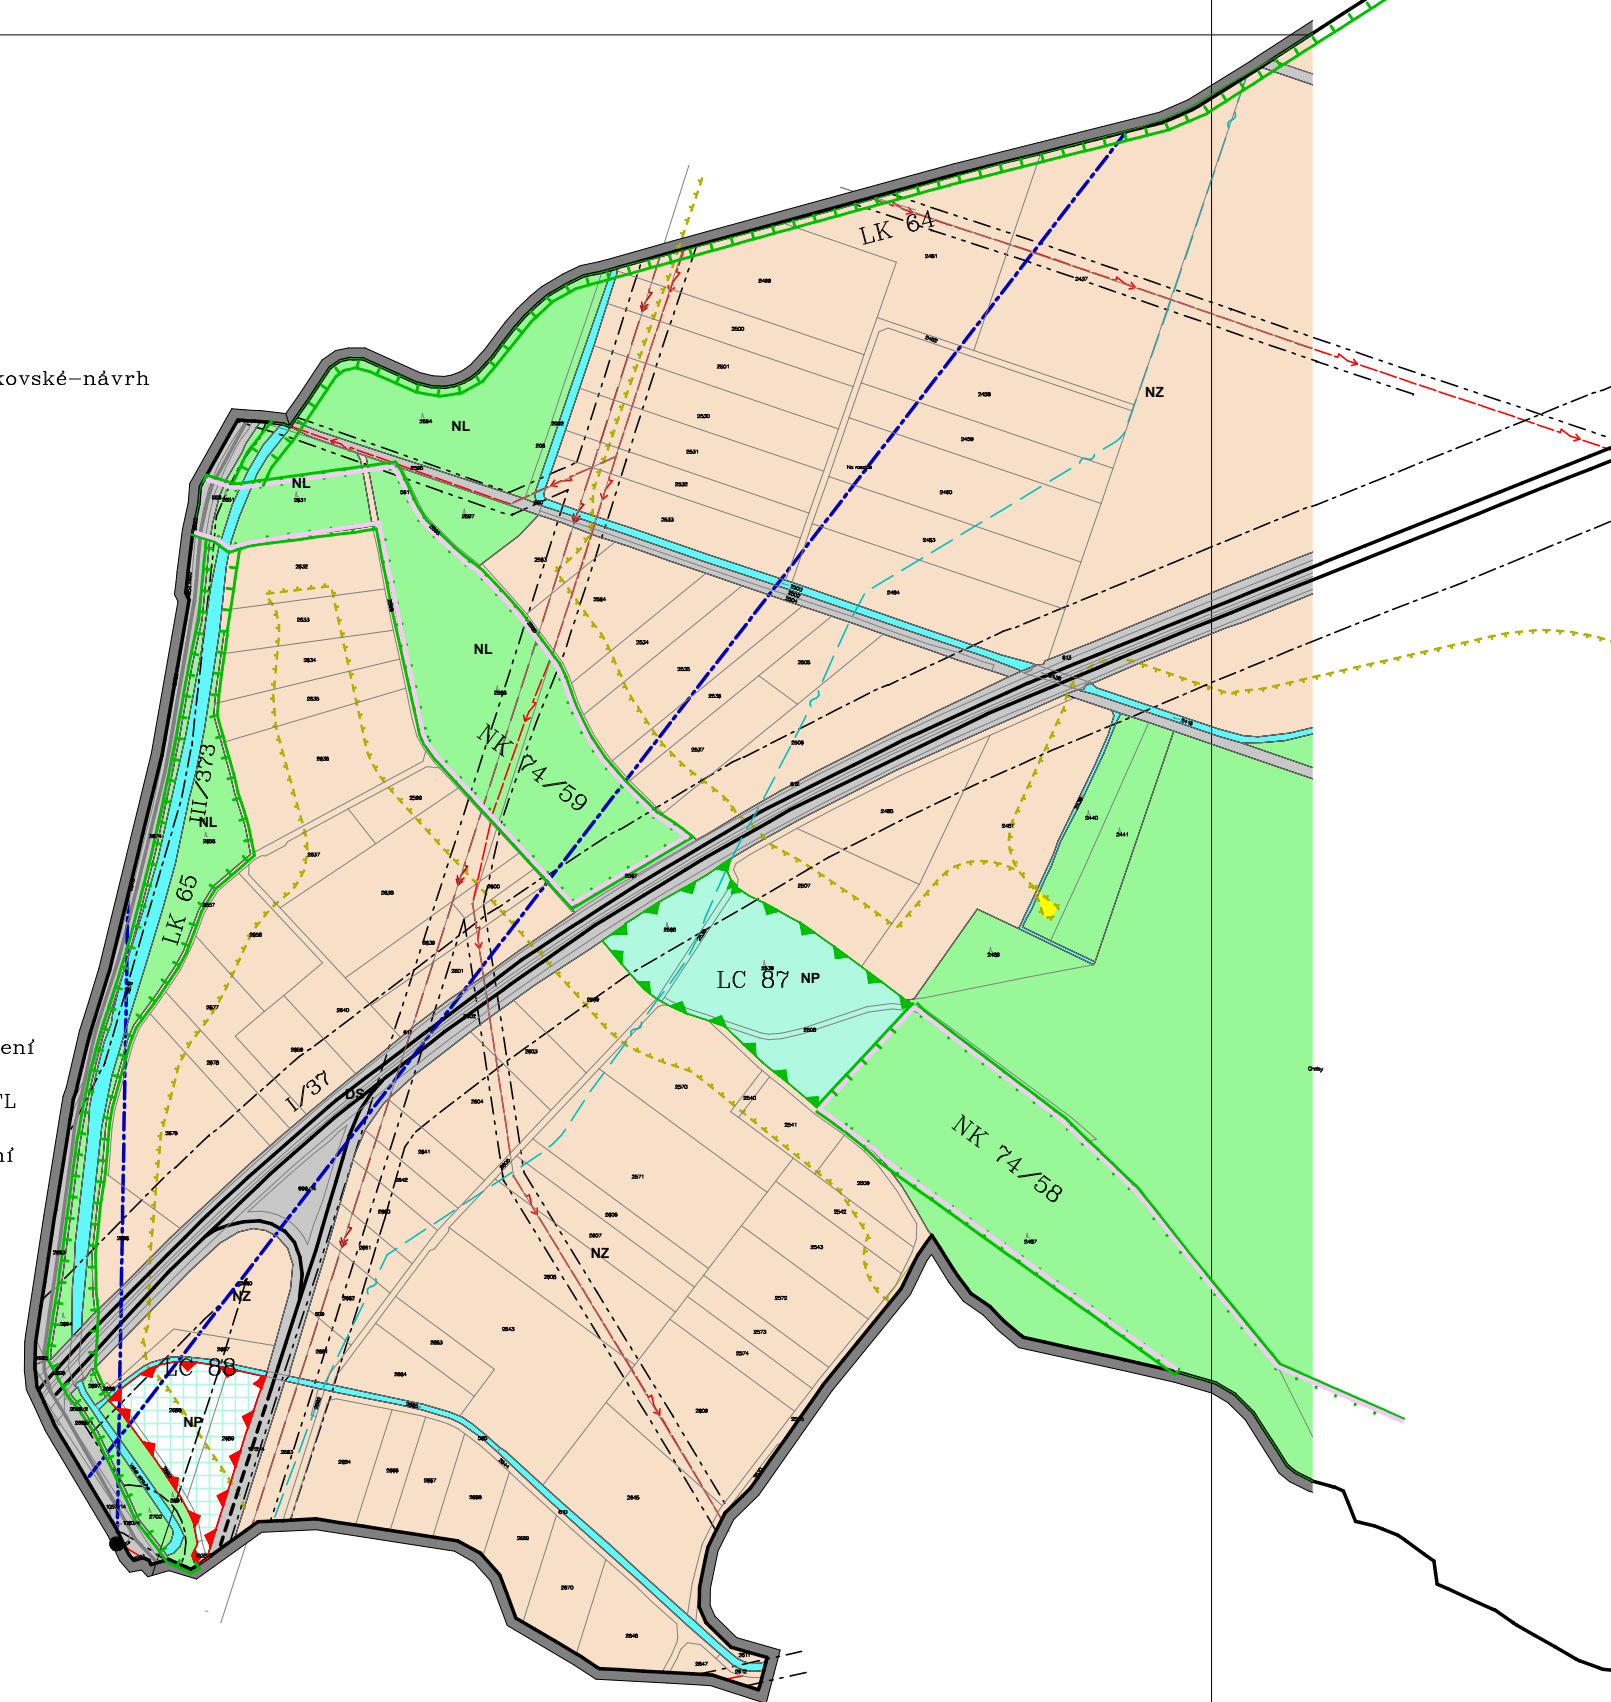

POŘIZOVATEL: MAGISTRÁT MĚSTA PARDUBICE
 ZPRACOVATEL: ING.ARCH. MILAN VOJTĚCH
 DATUM: 31/2021 MĚŘÍTKO: 15 000