


NÁVRH DIO

DOPA CZ
www.dopa-cz.cz
dopa@dopa-cz.cz
tel: 724 513 970

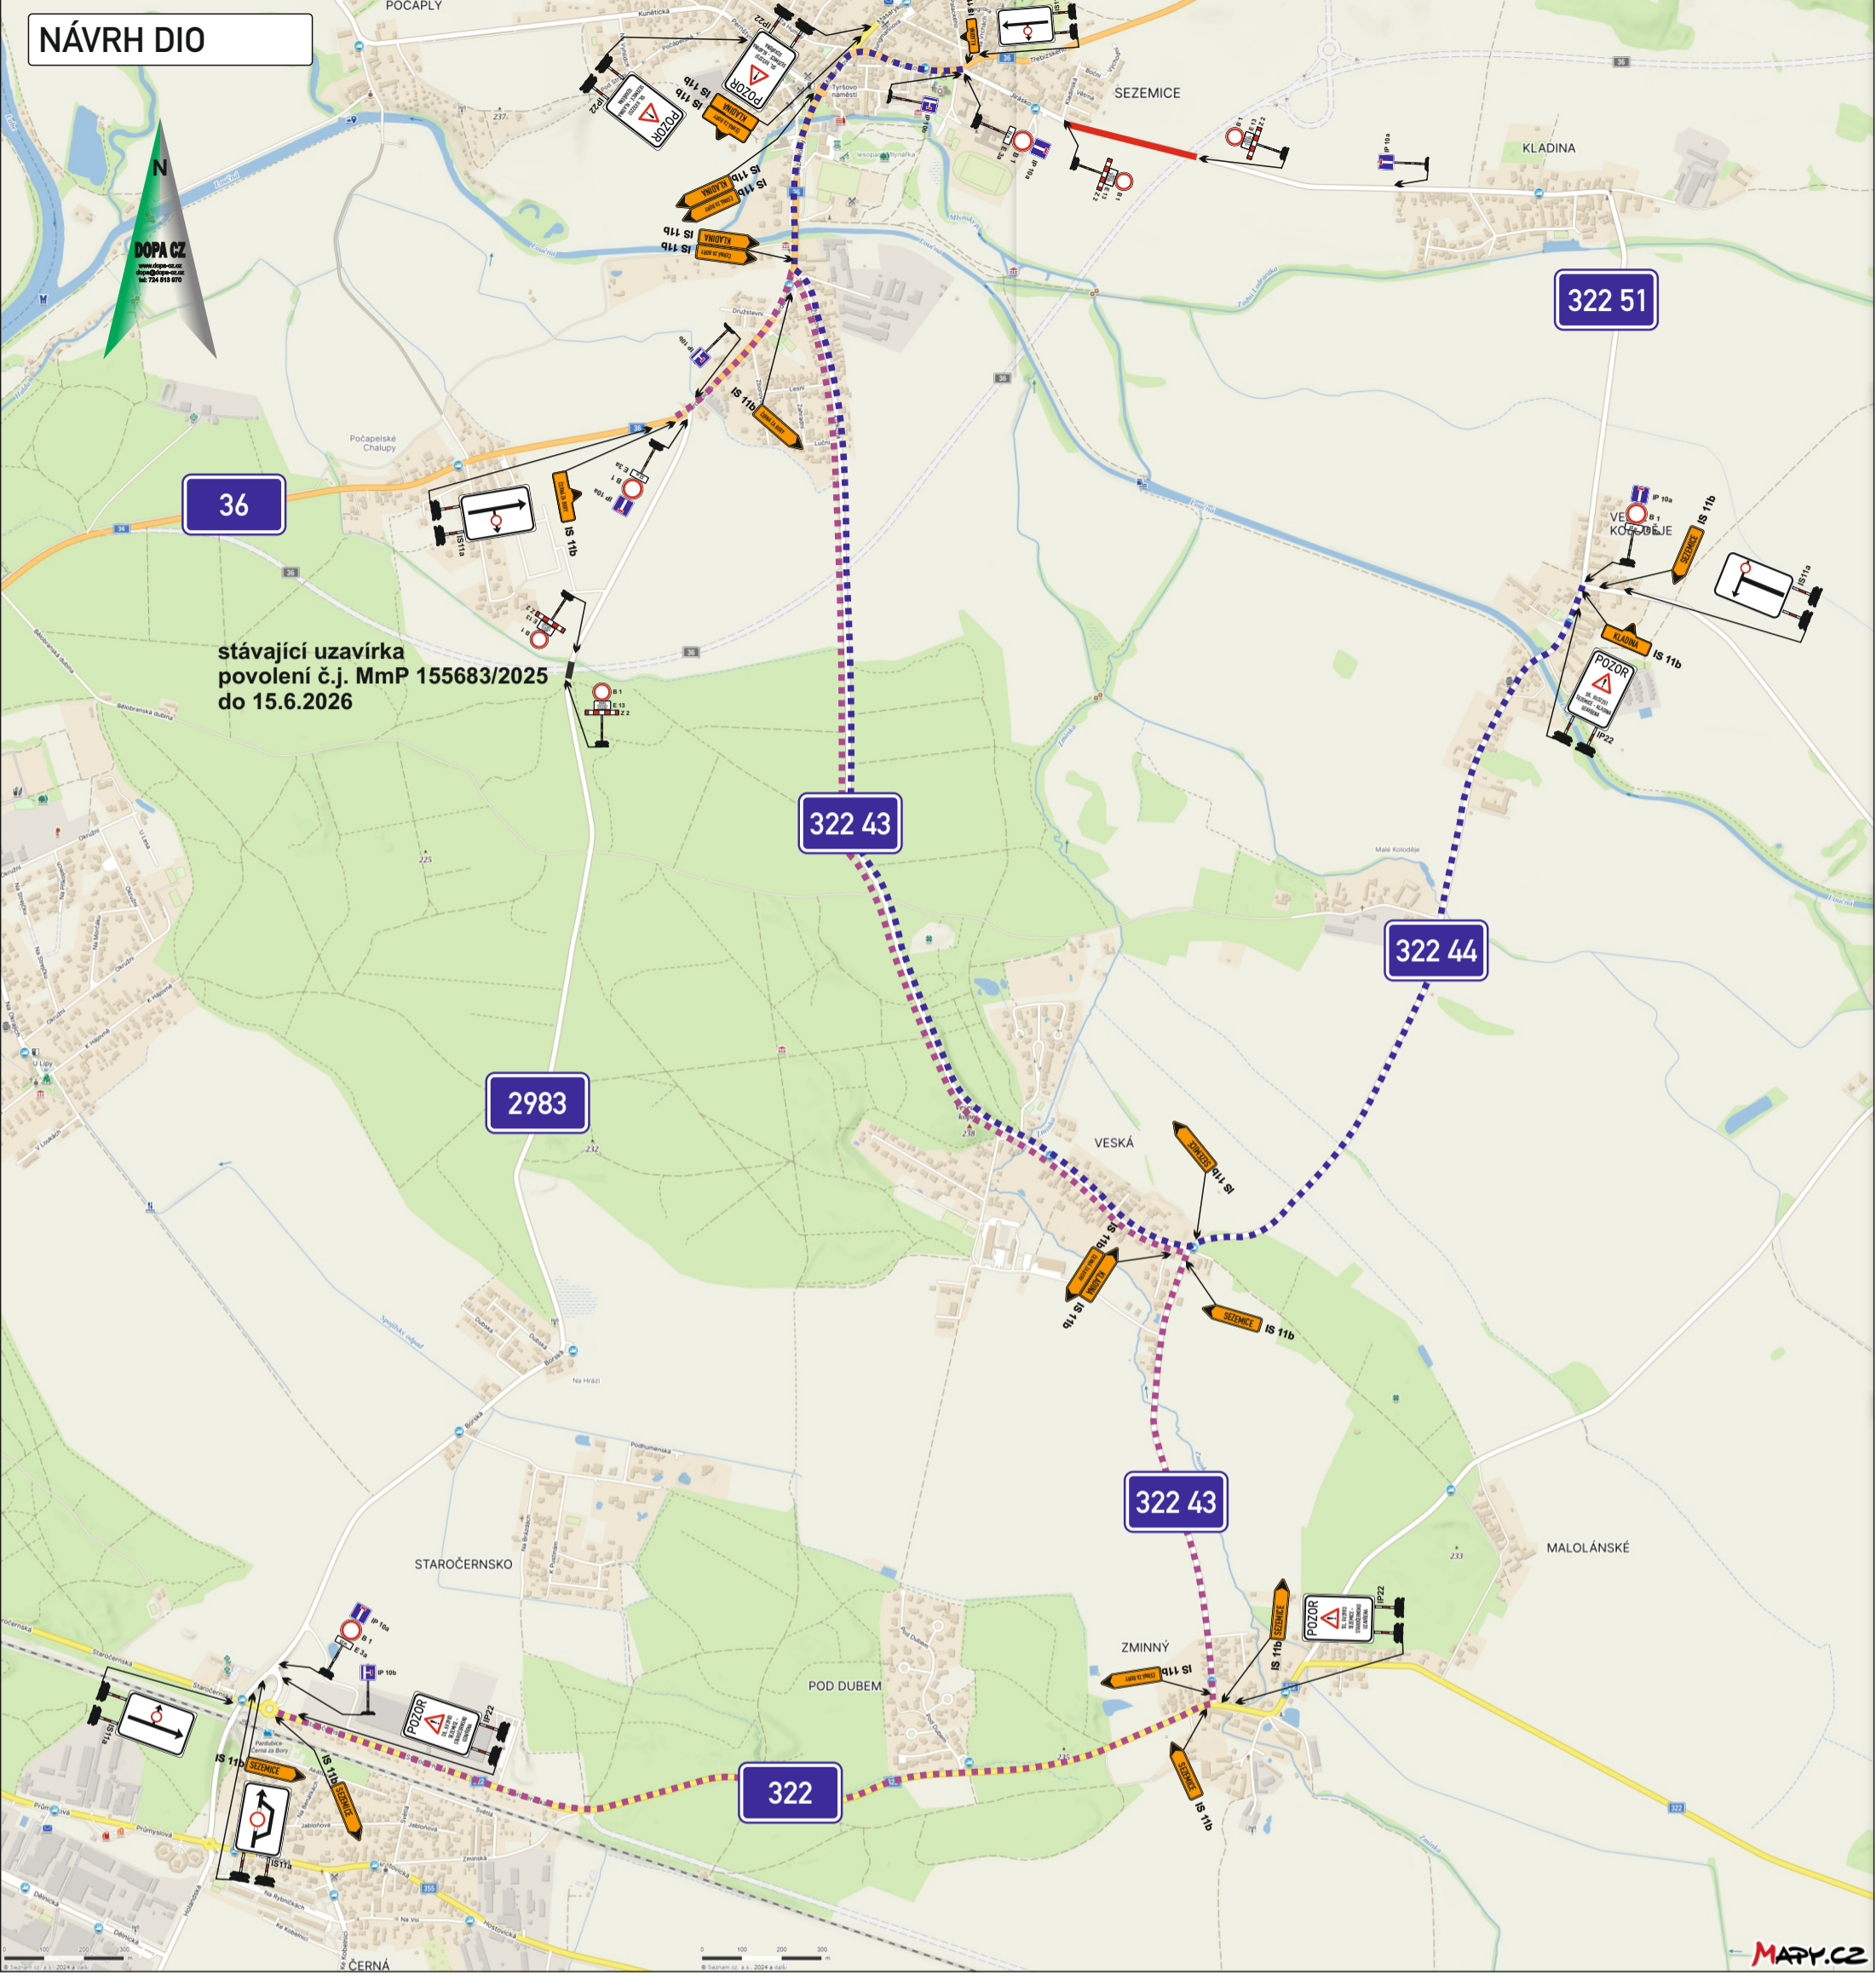

stávající uzavírka
povolení č.j. MmP 155683/2025
do 15.6.2026

Legenda:

- uzavřený úsek komunikace
- navržená objízdná trasa Sezemice-Černá za Bory
- navržená objízdná trasa Sezemice - Kladina

KRESLIL:	Ing. Martin Žalud		 DOPA CZ www.dopa-cz.cz dopa@dopa-cz.cz tel: 724 513 970
ZPRACOVAL:	Ing. Martin Žalud		
TECH. KONTROLA:	Ing. Martin Žalud		
ZODPOV. PROJEKTANT:	Ing. Martin Žalud		
HLAVNÍ PROJEKTANT:	Ing. Martin Žalud		
KRAJ: PARDUBICKÝ	OKRES: PARDUBICE	OBEC: SEZEMICE	STUPEŇ: REALIZAČNÍ
INVESTOR: ŘSD s.p.			ZAKÁZKA ČÍSLO: D 24007
AKCE:	I/36 SEZEMICE OBCHVAT		ARCHIVNÍ ČÍSLO: ---
OBJEKT: PŘECHODNÉ DOPRAVNÍ ZNAČENÍ			DATUM: 02/2026
OBSAH: ÚPLNÁ UZAVÍRKA - III/2983 A III/32251 - 16.3. - 22.3.2026			FORMÁT: A3
			MĚŘÍTKO: ---
			ČÍSLO SOUPRAVY: A
			ČÍSLO PŘÍLOHY: 1