


lokality Cihelna - přeřesení lokality sportovního areálu
- aktualizace zastavěného území

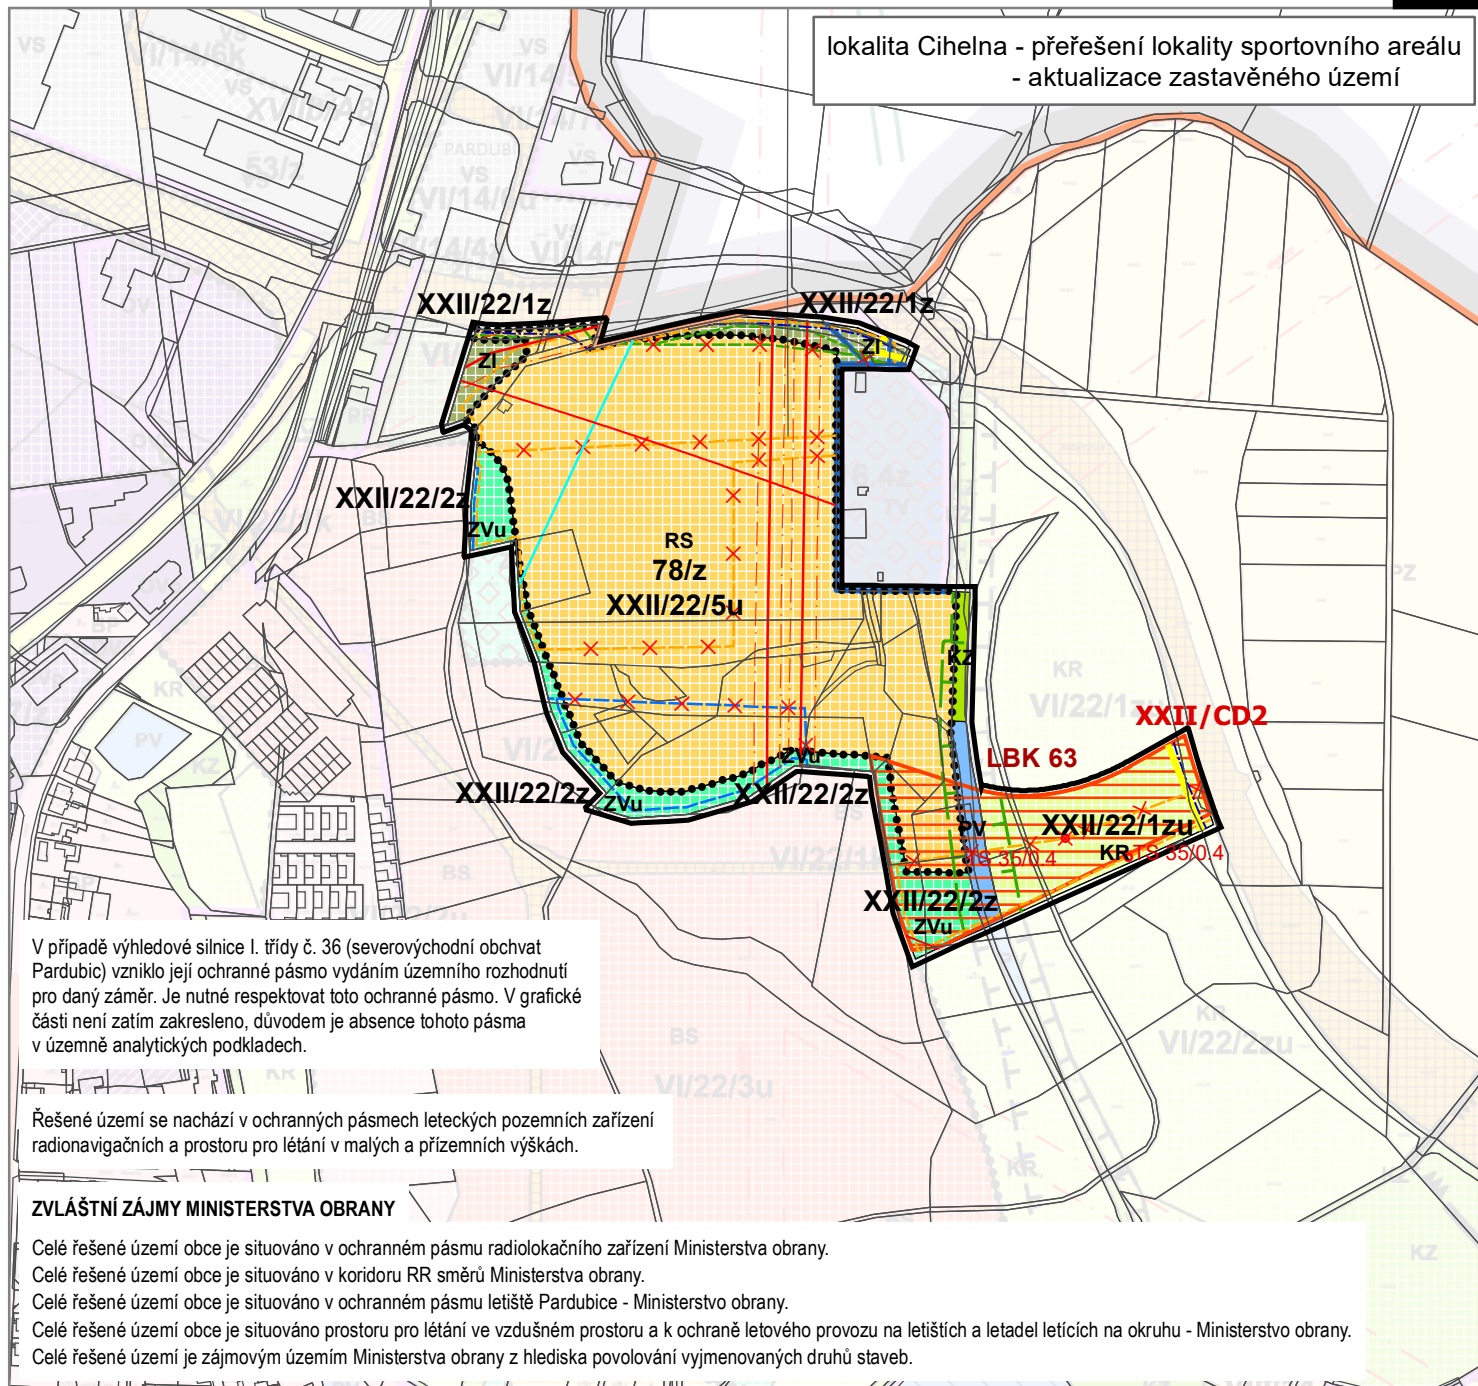

V případě výhledové silnice I. třídy č. 36 (severovýchodní obchvat Pardubic) vzniklo její ochranné pásmo vydáním územního rozhodnutí pro daný záměr. Je nutné respektovat toto ochranné pásmo. V grafické části není zatím zakresleno, důvodem je absence tohoto pásma v územně analytických podkladech.

Řešené území se nachází v ochranných pásmech leteckých pozemních zařízení radionavigačních a prostoru pro létání v malých a přízemních výškách.

ZVLÁŠTNÍ ZÁJMY MINISTERSTVA OBRANY

- Celé řešené území obce je situováno v ochranném pásmu radiolokačního zařízení Ministerstva obrany.
- Celé řešené území obce je situováno v koridoru RR směrů Ministerstva obrany.
- Celé řešené území obce je situováno v ochranném pásmu letiště Pardubice - Ministerstvo obrany.
- Celé řešené území obce je situováno prostoru pro létání ve vzdušném prostoru a k ochraně letového provozu na letištích a letadel letících na okruhu - Ministerstvo obrany.
- Celé řešené území je zájmovým územím Ministerstva obrany z hlediska povolování vyjmenovaných druhů staveb.

ZÁKLADNÍ ČLENĚNÍ

ozn.	popis
	hranice řešeného území změny ÚP
	hranice zastavitelné plochy
	hranice zastavěného území k 15.8.2023
	koridor dopravní infrastruktury
	hranice správního území města

PLOCHY S ROZDÍLNÝM ZPŮSOBEM VYUŽITÍ

stav	návrh	popis
		zeleň krajinná rekreační
		sportovní areály
		zeleň izolační
		zeleň městská všeobecná - parkově upravené plochy
		zeleň krajinná
		vodní plochy a toky

LIMITY

stav	návrh	zrušení	popis
			dálkové cyklotrasy
			cyklistické a pěší trasy
			ochranné pásmo kuželové plochy letiště
			nadzemní vedení 35 kV včetně OP
			kabel 35 kV
			trafostanice
			RR spoje
			vodovodní řady
			primární horkovodní síť

ÚZEMNÍ SYSTÉM EKOLOGICKÉ STABILITY

ozn.	popis
	lokální biokoridor

ZÁZNAM O ÚČINNOSTI

správní orgán, který Změnu č. XXII územního plánu vydal:
Zastupitelstvo města Pardubice

datum nabytí účinnosti Změny č. XXII územního plánu:
...

pořizovatel:
Magistrát města Pardubice, Odbor hlavního architekta,
Oddělení územního plánování

jméno, příjmení a funkce oprávněné úřední osoby pořizovatele:
Mgr. David Schaffer, vedoucí oddělení územního plánování

podpis oprávněné úřední osoby pořizovatele, otisk úředního razítka:

4A. KOORDINAČNÍ VÝKRES

ZHOTOVITEL
Studio MAP s.r.o.

MĚŘÍTKO
1 : 5 000