


# NÁVRH DIO

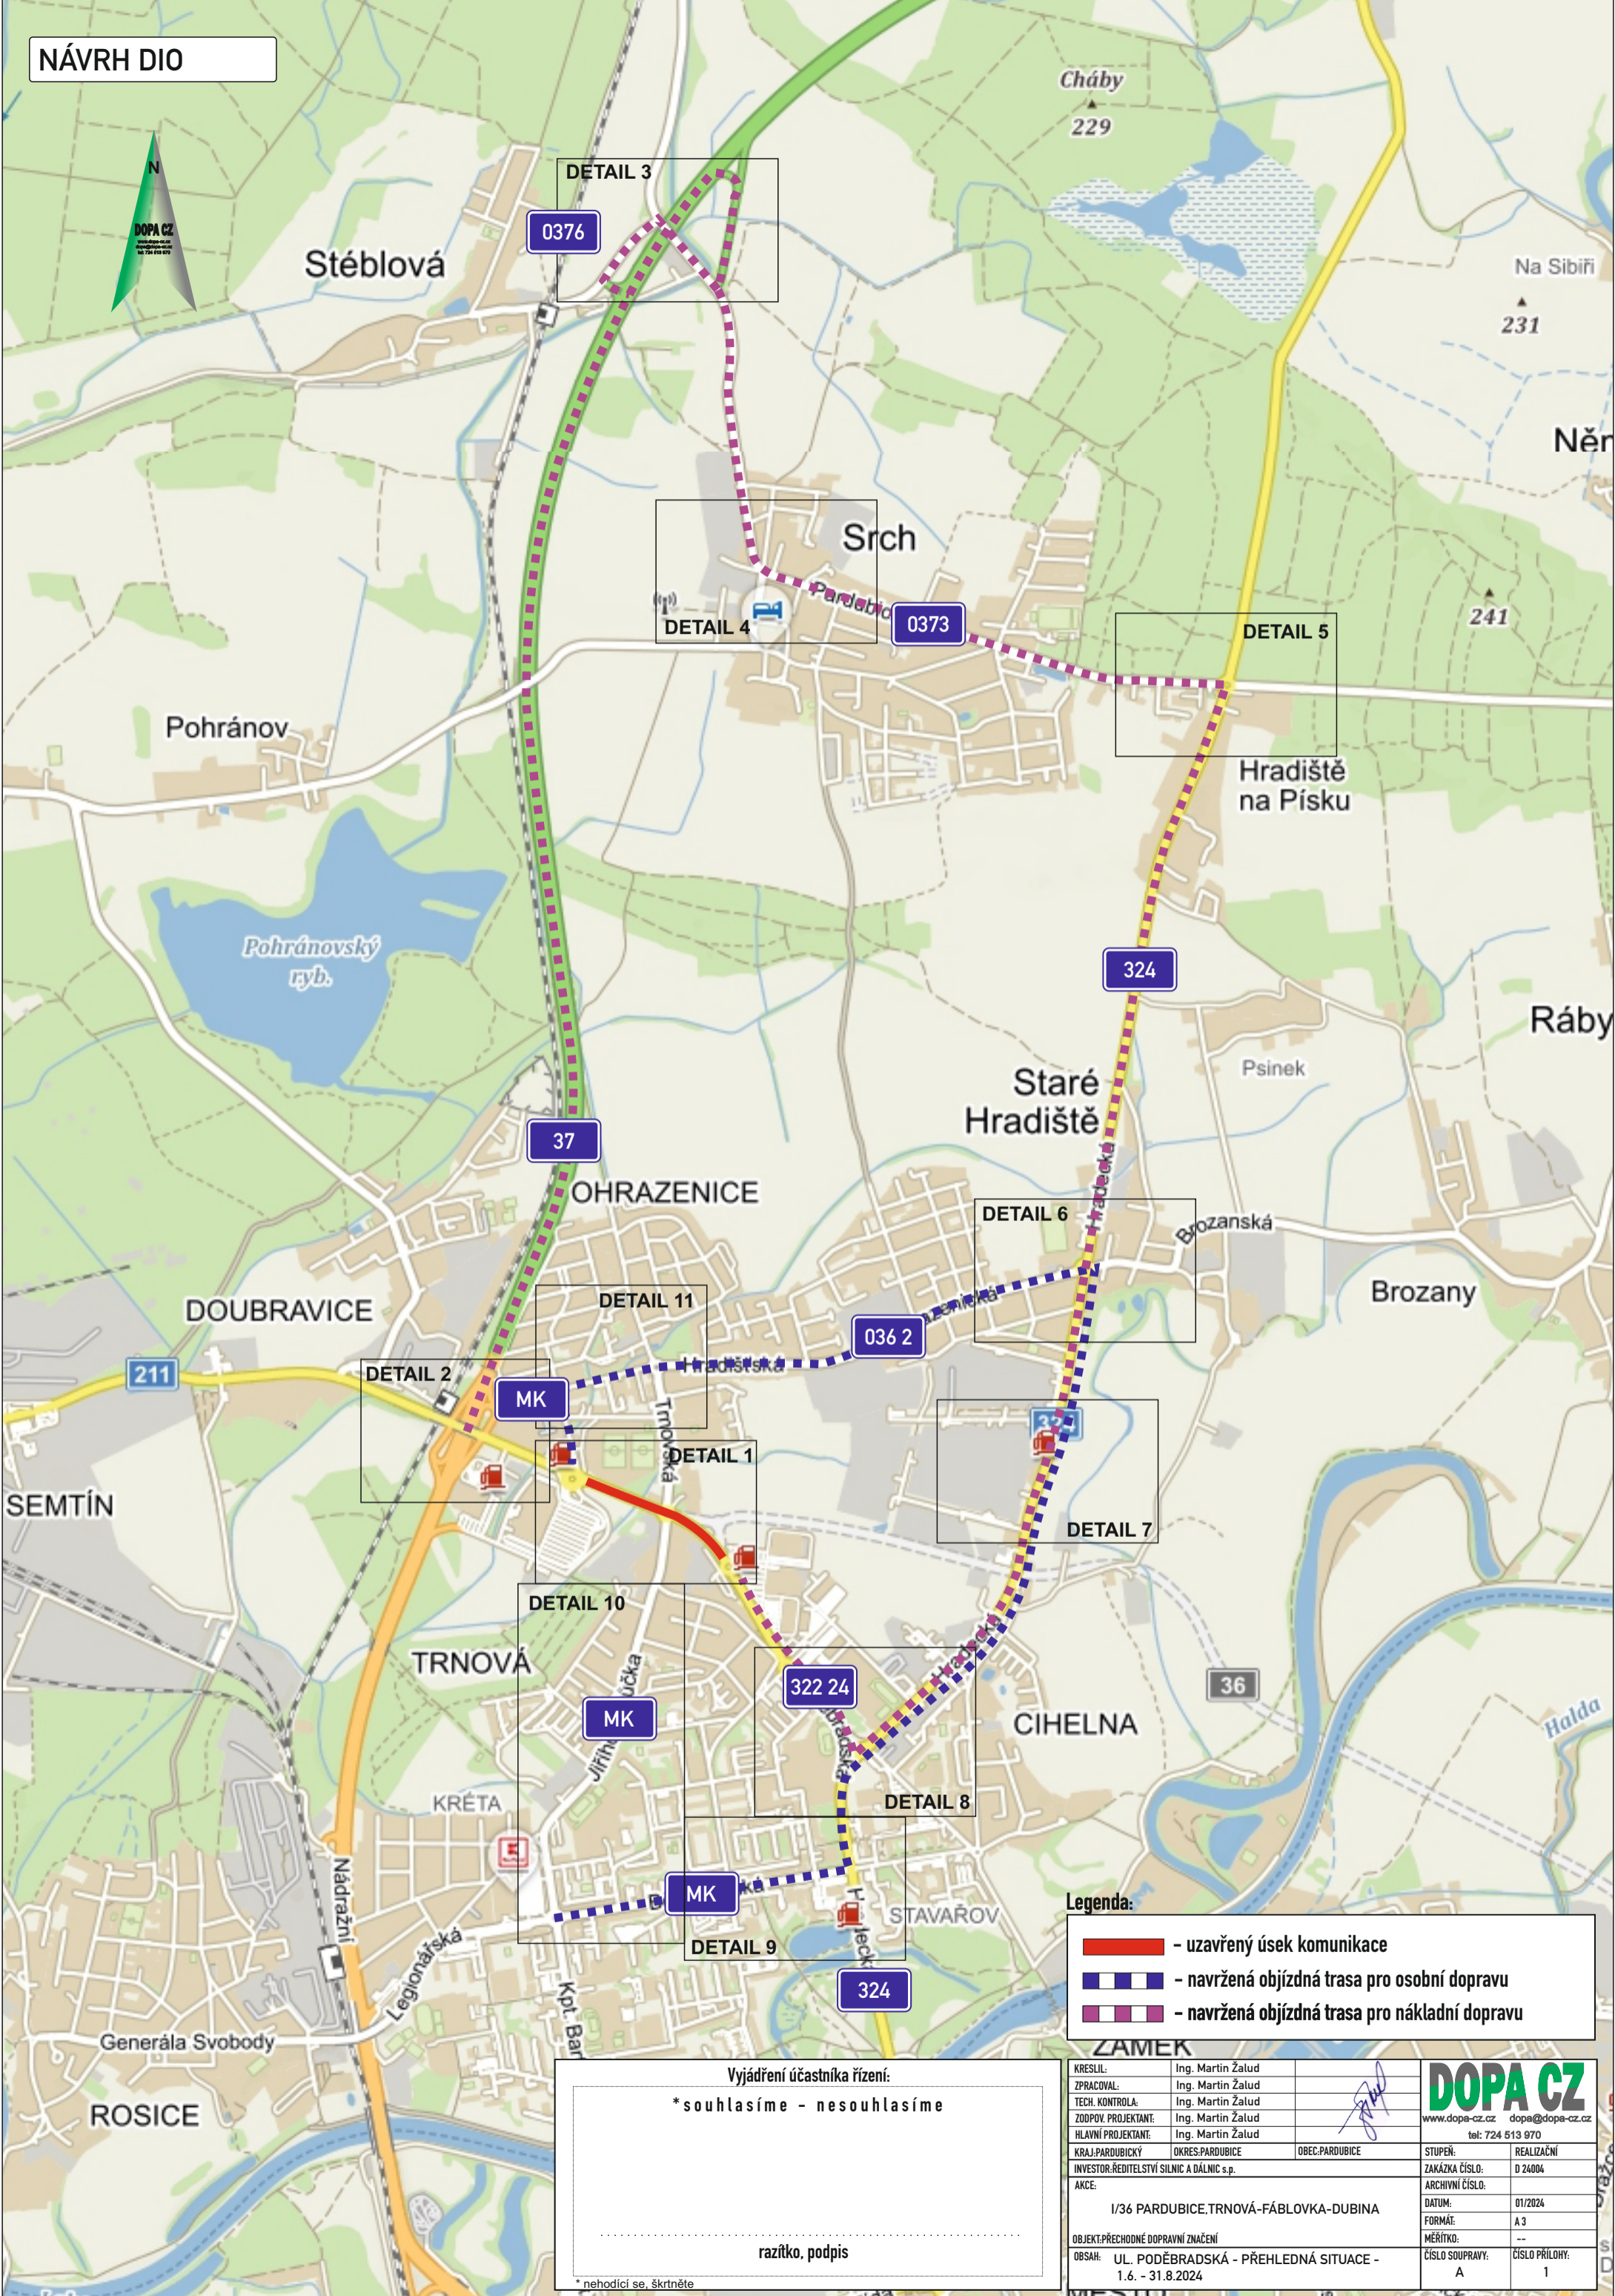

**Legenda:**



- - uzavřený úsek komunikace
- - - - navržená objízdná trasa pro osobní dopravu
- - - - navržená objízdná trasa pro nákladní dopravu

Vyjádření účastníka řízení:  
 \*souhlasíme - nesouhlasíme

.....  
 razítko, podpis

\* nehodící se, škrtněte

KRESLIL:	Ing. Martin Žalud			
ZPRACOVAL:	Ing. Martin Žalud			
TECH. KONTROLA:	Ing. Martin Žalud			
ZODPOV. PROJEKTANT:	Ing. Martin Žalud			
HLAVNÍ PROJEKTANT:	Ing. Martin Žalud			
KRAJ: PARDUBICKÝ	OKRES: PARDUBICE	OBEC: PARDUBICE	STUPEŇ:	REALIZAČNÍ
INVESTOR: ŘEDITELSTVÍ SILNIC A DÁLNIC s.p.	ZAKÁZKA ČÍSLO: D 24004		ARCHIVNÍ ČÍSLO: ---	
AKCE:	I/36 PARDUBICE-TRNOVÁ-FÁBLOVKA-DUBINA		DATUM: 01/2024	
OBJEKT: PŘECHODNÉ DOPRAVNÍ ZNAČENÍ	FORMÁT: A3		MĚŘÍTKO: ---	
OBSAH: UL. PODĚBRADSKÁ - PŘEHLEDNÁ SITUACE - 1.6. - 31.8.2024	ČÍSLO SOUPRAVY: A		ČÍSLO PŘÍLOHY: 1	

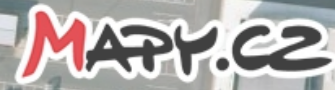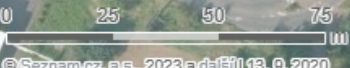

Vyjádření účastníka řízení:  
 \*souhlasíme - nesouhlasíme


.....  
 razítko, podpis

\* nehodící se, škrtněte

KRESLIL:	Ing. Martin Žalud		<b>DOPA CZ</b> www.dopa-cz.cz dopa@dopa-cz.cz tel: 724 513 970
ZPRACOVAL:	Ing. Martin Žalud		
TECH. KONTROLA:	Ing. Martin Žalud		
ZODPOV. PROJEKTANT:	Ing. Martin Žalud		
HLAVNÍ PROJEKTANT:	Ing. Martin Žalud		
KRAJ: PARDUBICKÝ	OKRES: PARDUBICE	OBEC: PARDUBICE	STUPEŇ: REALIZAČNÍ
INVESTOR: ŘEDITELSTVÍ SILNIC A DÁLNIC s.p.	I/36 PARDUBICE-TRNOVÁ-FÁBLOVKA-DUBINA		ZAKÁZKA ČÍSLO: D 24004
AKCE:			ARCHIVNÍ ČÍSLO: 01/2024
OBJEKT: PŘECHODNÉ DOPRAVNÍ ZNAČENÍ			FORMÁT: A 3
OBSAH:	UL. PODĚBRADSKÁ - DETAIL 1 - 1.6. - 31.8.2024	ČÍSLO SOUPRAVY: A	ČÍSLO PŘÍLOHY: 2

# NÁVRH DIO

DOUBRAVICE

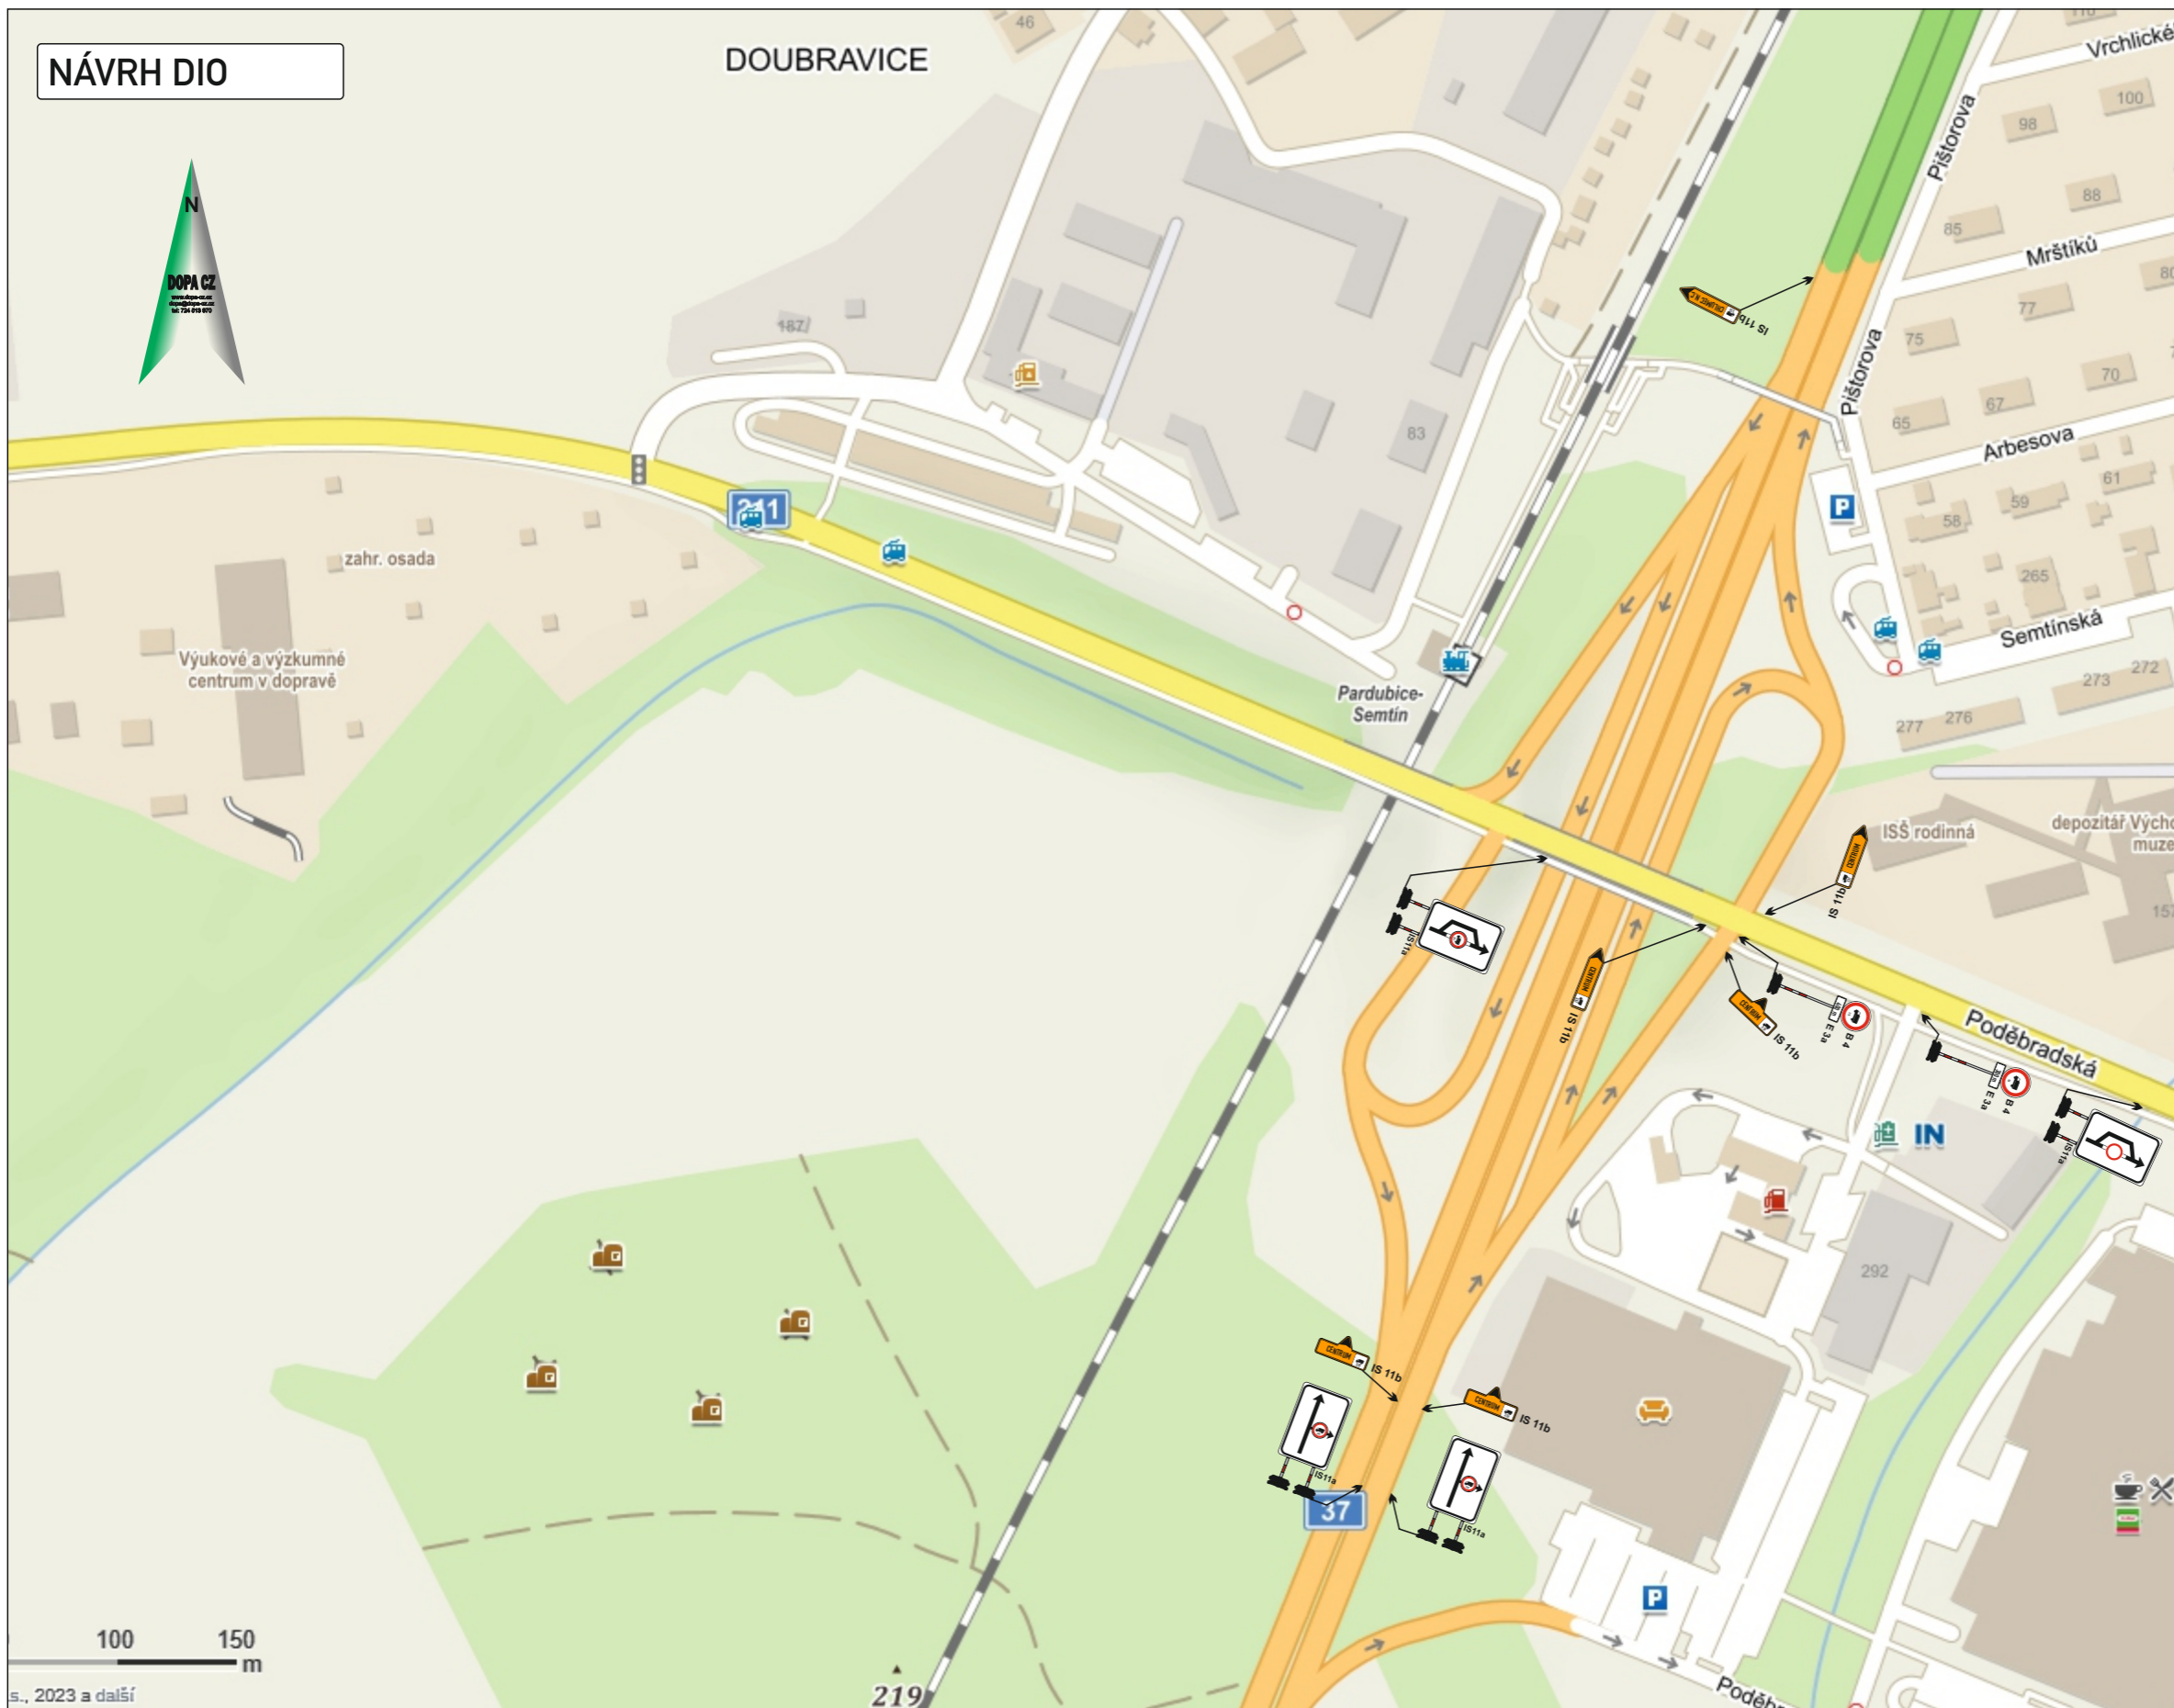



Vyjádření účastníka řízení:


\*souhlasíme - nesouhlasíme

.....  
razítko, podpis

\* nehodící se, škrtněte

KRESLIL:	Ing. Martin Žalud			
ZPRACOVAL:	Ing. Martin Žalud			
TECH. KONTROLA:	Ing. Martin Žalud			
ZODPOV. PROJEKTANT:	Ing. Martin Žalud			
HLAVNÍ PROJEKTANT:	Ing. Martin Žalud			
KRAJ: PARDUBICKÝ	OKRES: PARDUBICE	OBEC: PARDUBICE	STUPEŇ:	REALIZAČNÍ
INVESTOR: ŘEDITELSTVÍ SILNIC A DÁLNIC s.p.			ZAKÁZKA ČÍSLO:	D 24004
AKCE:	I/36 PARDUBICE-TRNOVÁ-FÁBLOVKA-DUBINA		ARCHIVNÍ ČÍSLO:	01/2024
OBJEKT: PŘECHODNÉ DOPRAVNÍ ZNAČENÍ			DATUM:	01/2024
OBSAH:	UL. PODĚBRADSKÁ - DETAIL 2 - 1.6. - 31.8.2024		FORMÁT:	A 3
			MĚŘÍTKO:	--
			ČÍSLO SOUPRAVY:	A
			ČÍSLO PŘÍLOHY:	3

# NÁVRH DIO

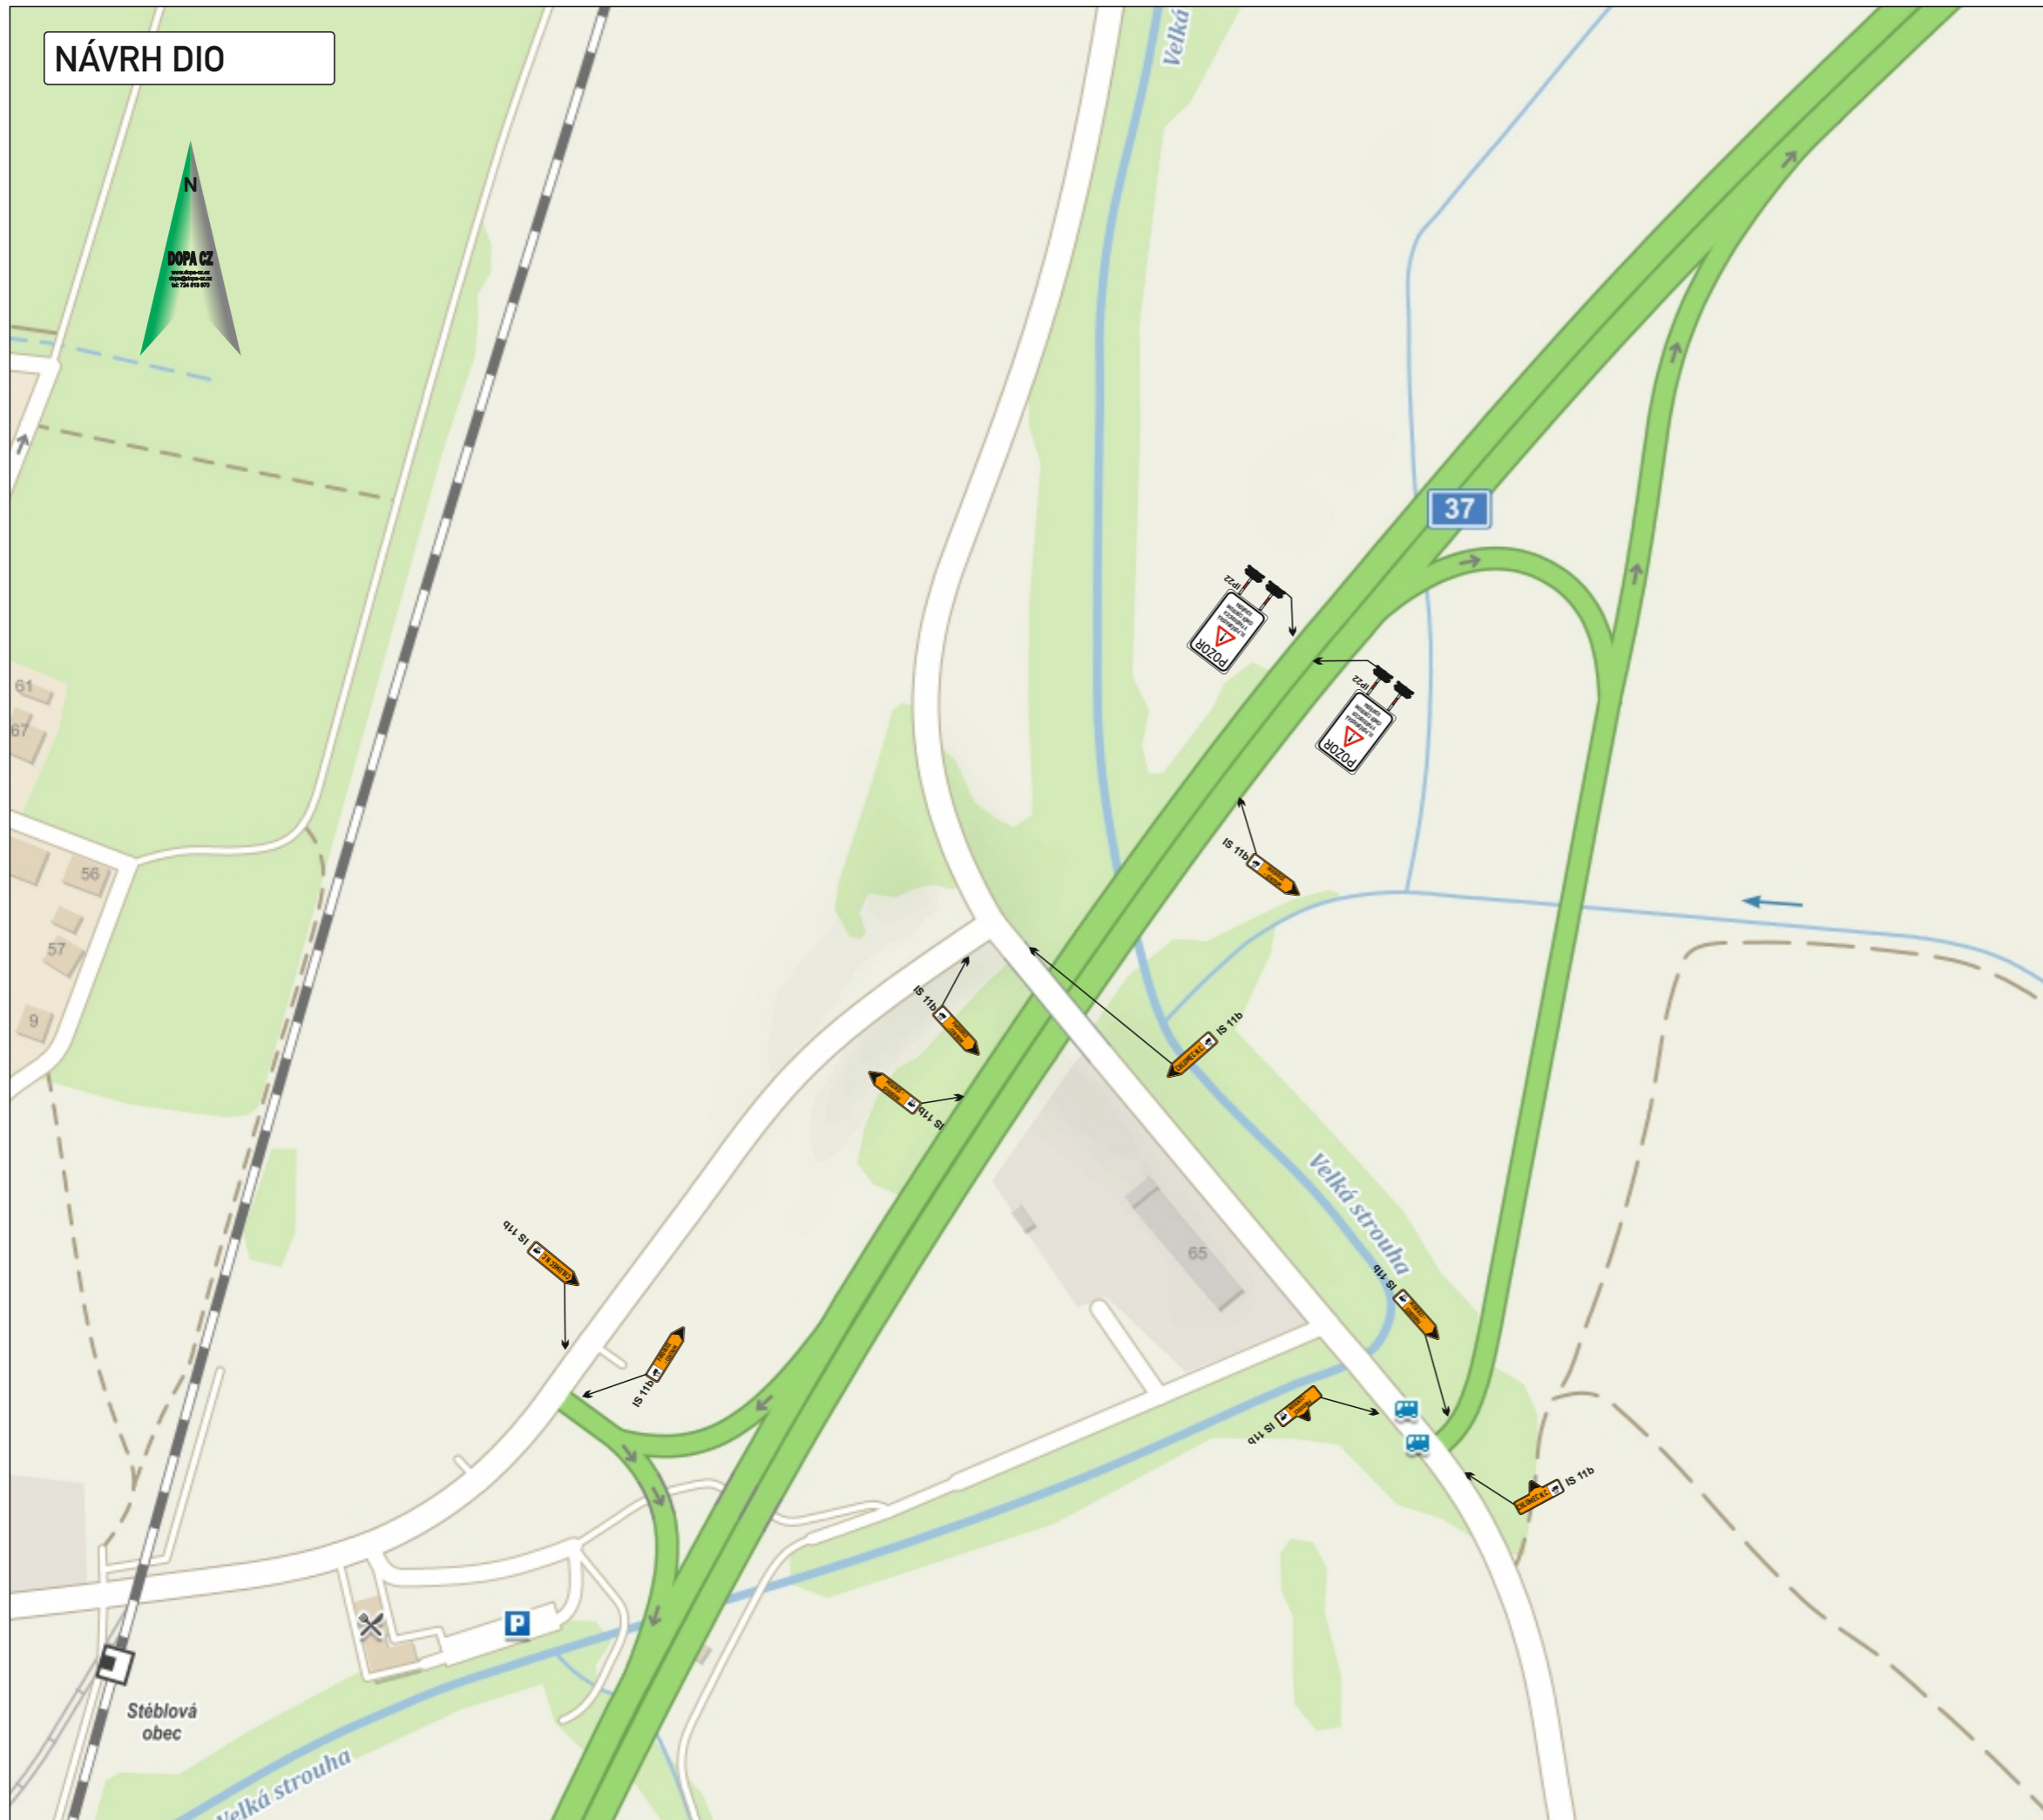


Vyjádření účastníka řízení:


\*souhlasíme -  nesouhlasíme

.....  
 razítko, podpis

\* nehodící se, škrtněte

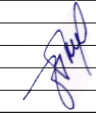KRESLIL:	Ing. Martin Žalud			<b>DOPA CZ</b> www.dopa-cz.cz dopa@dopa-cz.cz tel: 724 513 970
ZPRACOVAL:	Ing. Martin Žalud			
TECH. KONTROLA:	Ing. Martin Žalud			
ZODPOV. PROJEKTANT:	Ing. Martin Žalud			
HLAVNÍ PROJEKTANT:	Ing. Martin Žalud			
KRAJ: PARDUBICKÝ	OKRES: PARDUBICE	OBEC: PARDUBICE	STUPEŇ:	REALIZAČNÍ
INVESTOR: ŘEDITELSTVÍ SILNIC A DÁLNIC s.p.			ZAKÁZKA ČÍSLO:	D 24004
AKCE:	I/36 PARDUBICE, TRNOVÁ-FÁBLOVKA-DUBINA		ARCHIVNÍ ČÍSLO:	
OBJEKT: PŘECHODNÉ DOPRAVNÍ ZNAČENÍ			DATUM:	01/2024
OBSAH:	UL. PODĚBRADSKÁ - DETAIL 3 - 1.6. - 31.8.2024		FORMÁT:	A 3
			MĚŘÍTKO:	--
			ČÍSLO SOUPRAVY:	ČÍSLO PŘÍLOHY:
			A	4

# NÁVRH DIO

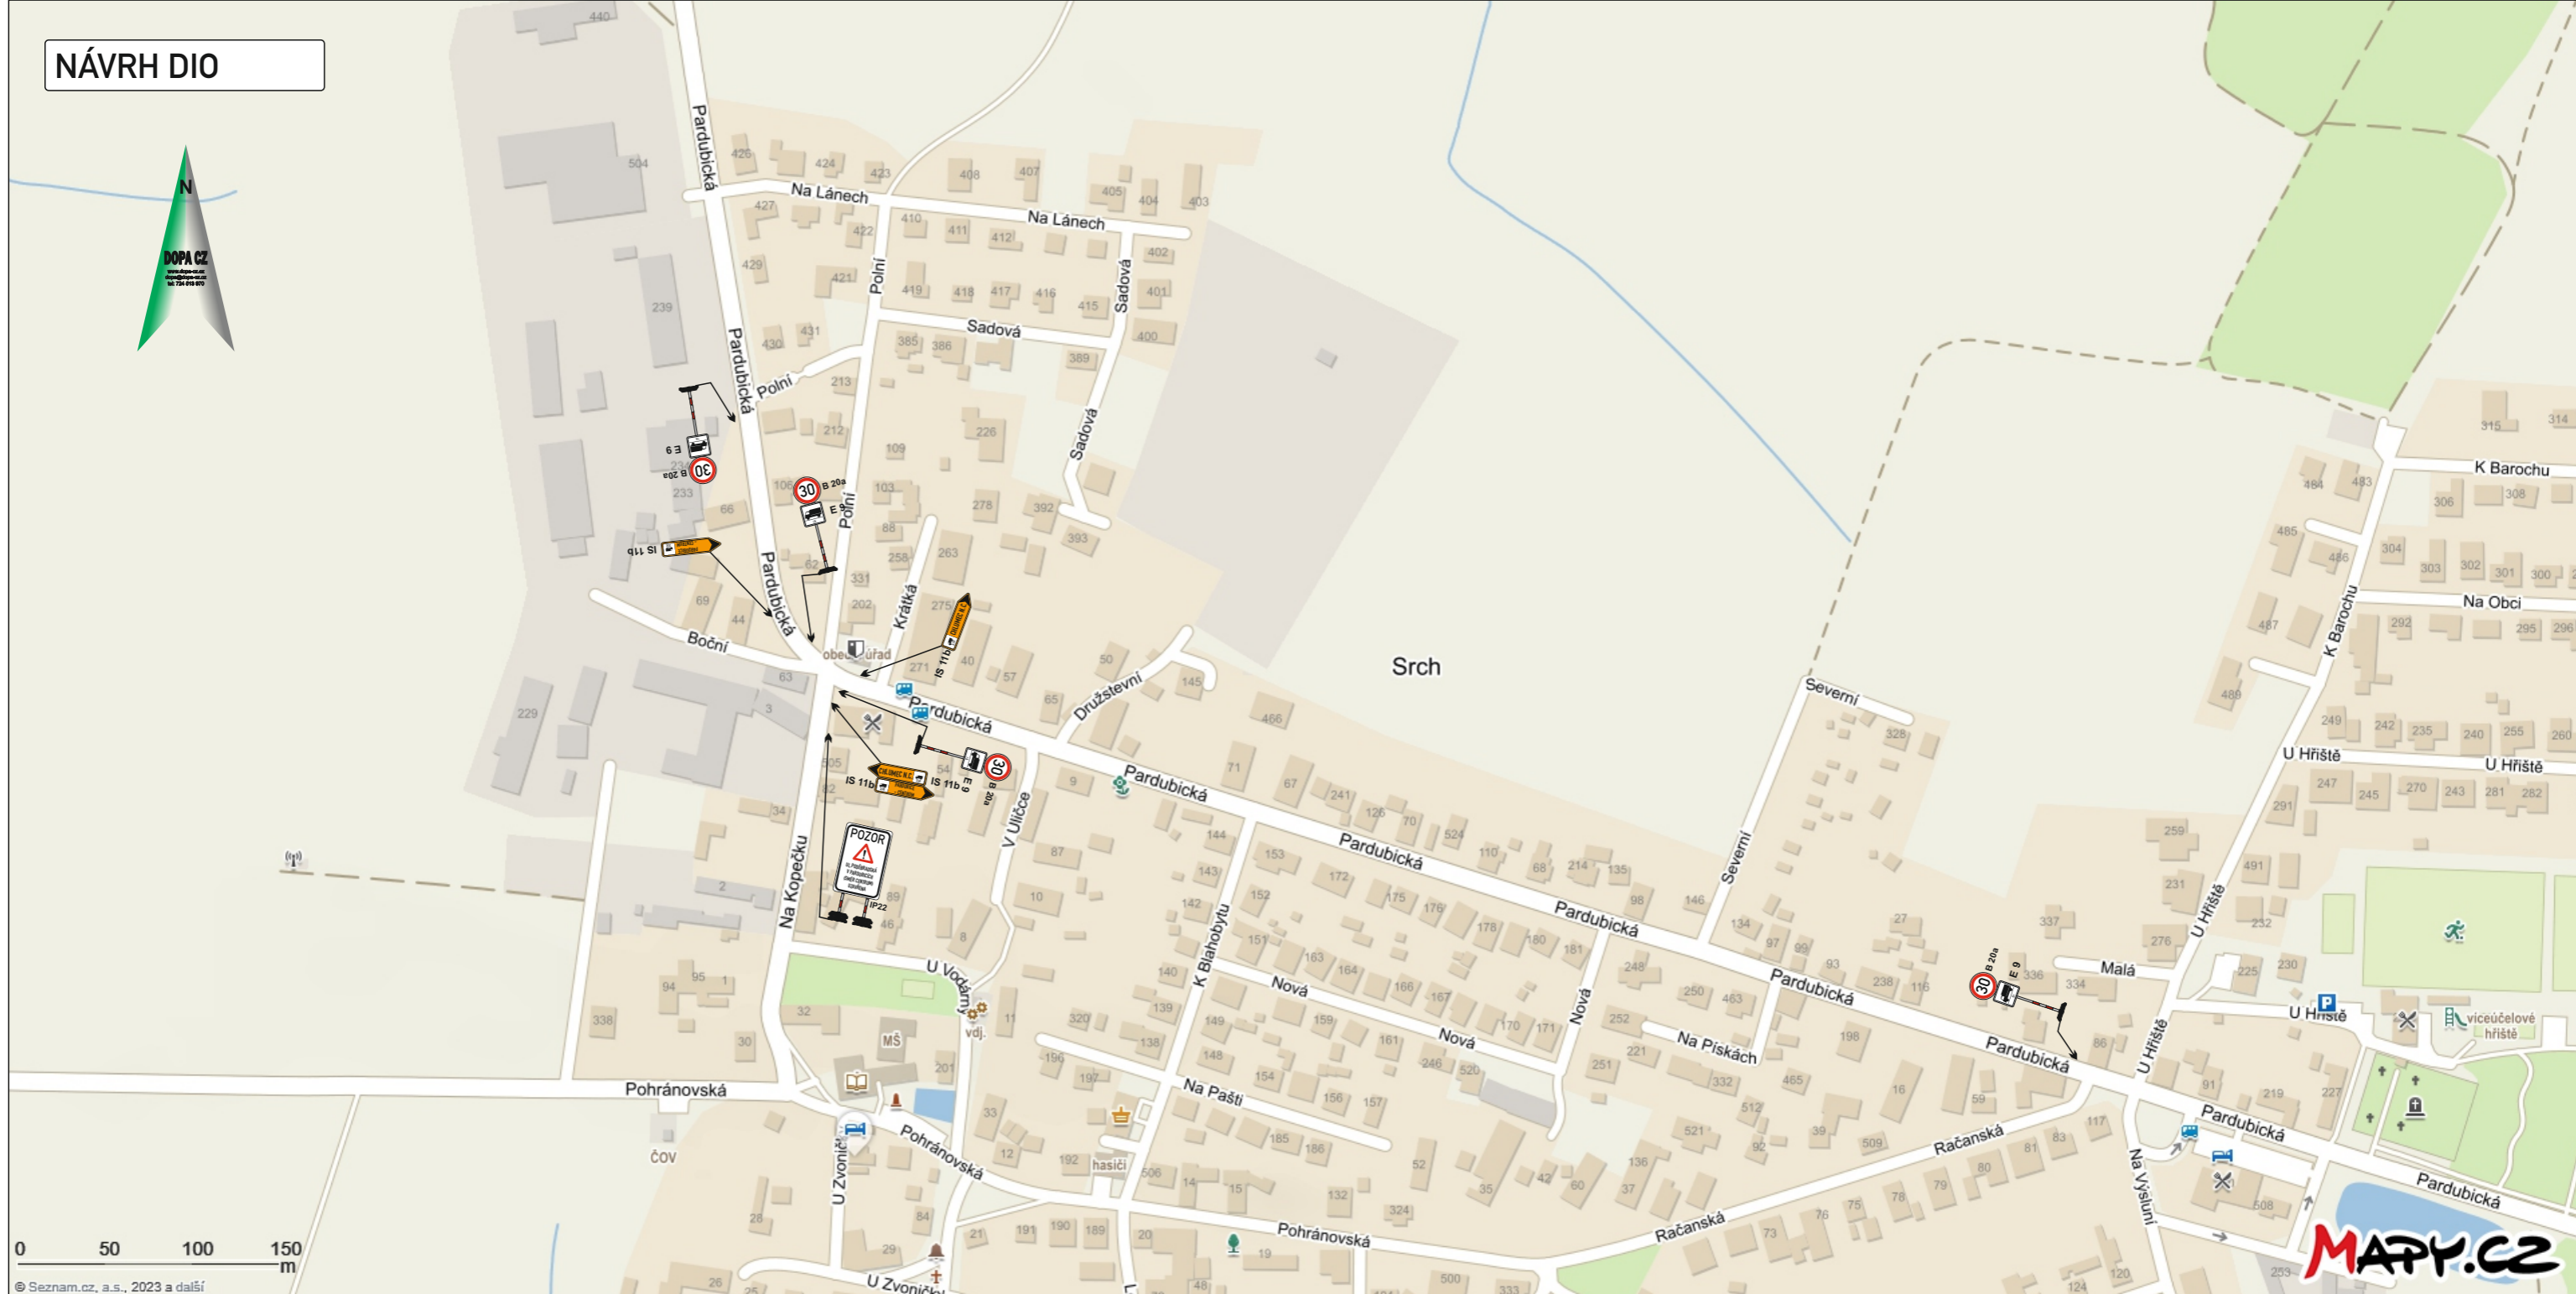

0 50 100 150 m  
© Seznam.cz, a.s., 2023 a další

**Vyjádření účastníka řízení:**  
\* souhlasíme - nesouhlasíme

---

.....  
**razítko, podpis**

\* nehodící se, škrtněte

KRESLIL:	Ing. Martin Žalud			 www.dopa-cz.cz dopa@dopa-cz.cz tel: 724 513 970	
ZPRACOVAL:	Ing. Martin Žalud				
TECH. KONTROLA:	Ing. Martin Žalud				
ZODPOV. PROJEKTANT:	Ing. Martin Žalud				
HLAVNÍ PROJEKTANT:	Ing. Martin Žalud				
KRAJ: PARDUBICKÝ	OKRES: PARDUBICE	OBEC: PARDUBICE	STUPEŇ:	REALIZAČNÍ	
INVESTOR: ŘEDITELSTVÍ SILNIC A DÁLNIC s.p.			ZAKÁZKA ČÍSLO:	D 24004	
AKCE:			ARCHIVNÍ ČÍSLO:		
I/36 PARDUBICE, TRNOVÁ-FÁBLOVKA-DUBINA			DATUM:	01/2024	
OBJEKT: PŘECHODNÉ DOPRAVNÍ ZNAČENÍ			FORMÁT:	A 3	
OBSAH:			MĚŘÍTKO:	--	
UL. PODĚBRADSKÁ - DETAIL 4 - 1.6. - 31.8.2024			ČÍSLO SOUPRAVY:	A	ČÍSLO PŘÍLOHY: 5

# NÁVRH DIO





Vyjádření účastníka řízení:

\*souhlasíme - nesouhlasíme

.....  
 razítko, podpis


\* nehodící se, škrtněte

KRESLIL:	Ing. Martin Žalud			
ZPRACOVAL:	Ing. Martin Žalud			
TECH. KONTROLA:	Ing. Martin Žalud			
ZODPOV. PROJEKTANT:	Ing. Martin Žalud			
HLAVNÍ PROJEKTANT:	Ing. Martin Žalud			www.dopa-cz.cz dopa@dopa-cz.cz tel: 724 513 970
KRAJ: PARDUBICKÝ	OKRES: PARDUBICE	OBEC: PARDUBICE	STUPEŇ:	REALIZAČNÍ
INVESTOR: ŘEDITELSTVÍ SILNIC A DÁLNIC s.p.			ZAKÁZKA ČÍSLO:	D 24004
AKCE:			ARCHIVNÍ ČÍSLO:	
I/36 PARDUBICE, TRNOVÁ-FÁBLOVKA-DUBINA			DATUM:	01/2024
OBJEKT: PŘECHODNÉ DOPRAVNÍ ZNAČENÍ			FORMÁT:	A 3
OBSAH:			MĚŘÍTKO:	--
UL. PODĚBRADSKÁ - DETAIL 5 - 1.6. - 31.8.2024			ČÍSLO SOUPRAVY:	ČÍSLO PŘÍLOHY:
			A	6

NÁVRH DIO



Staré Hradiště

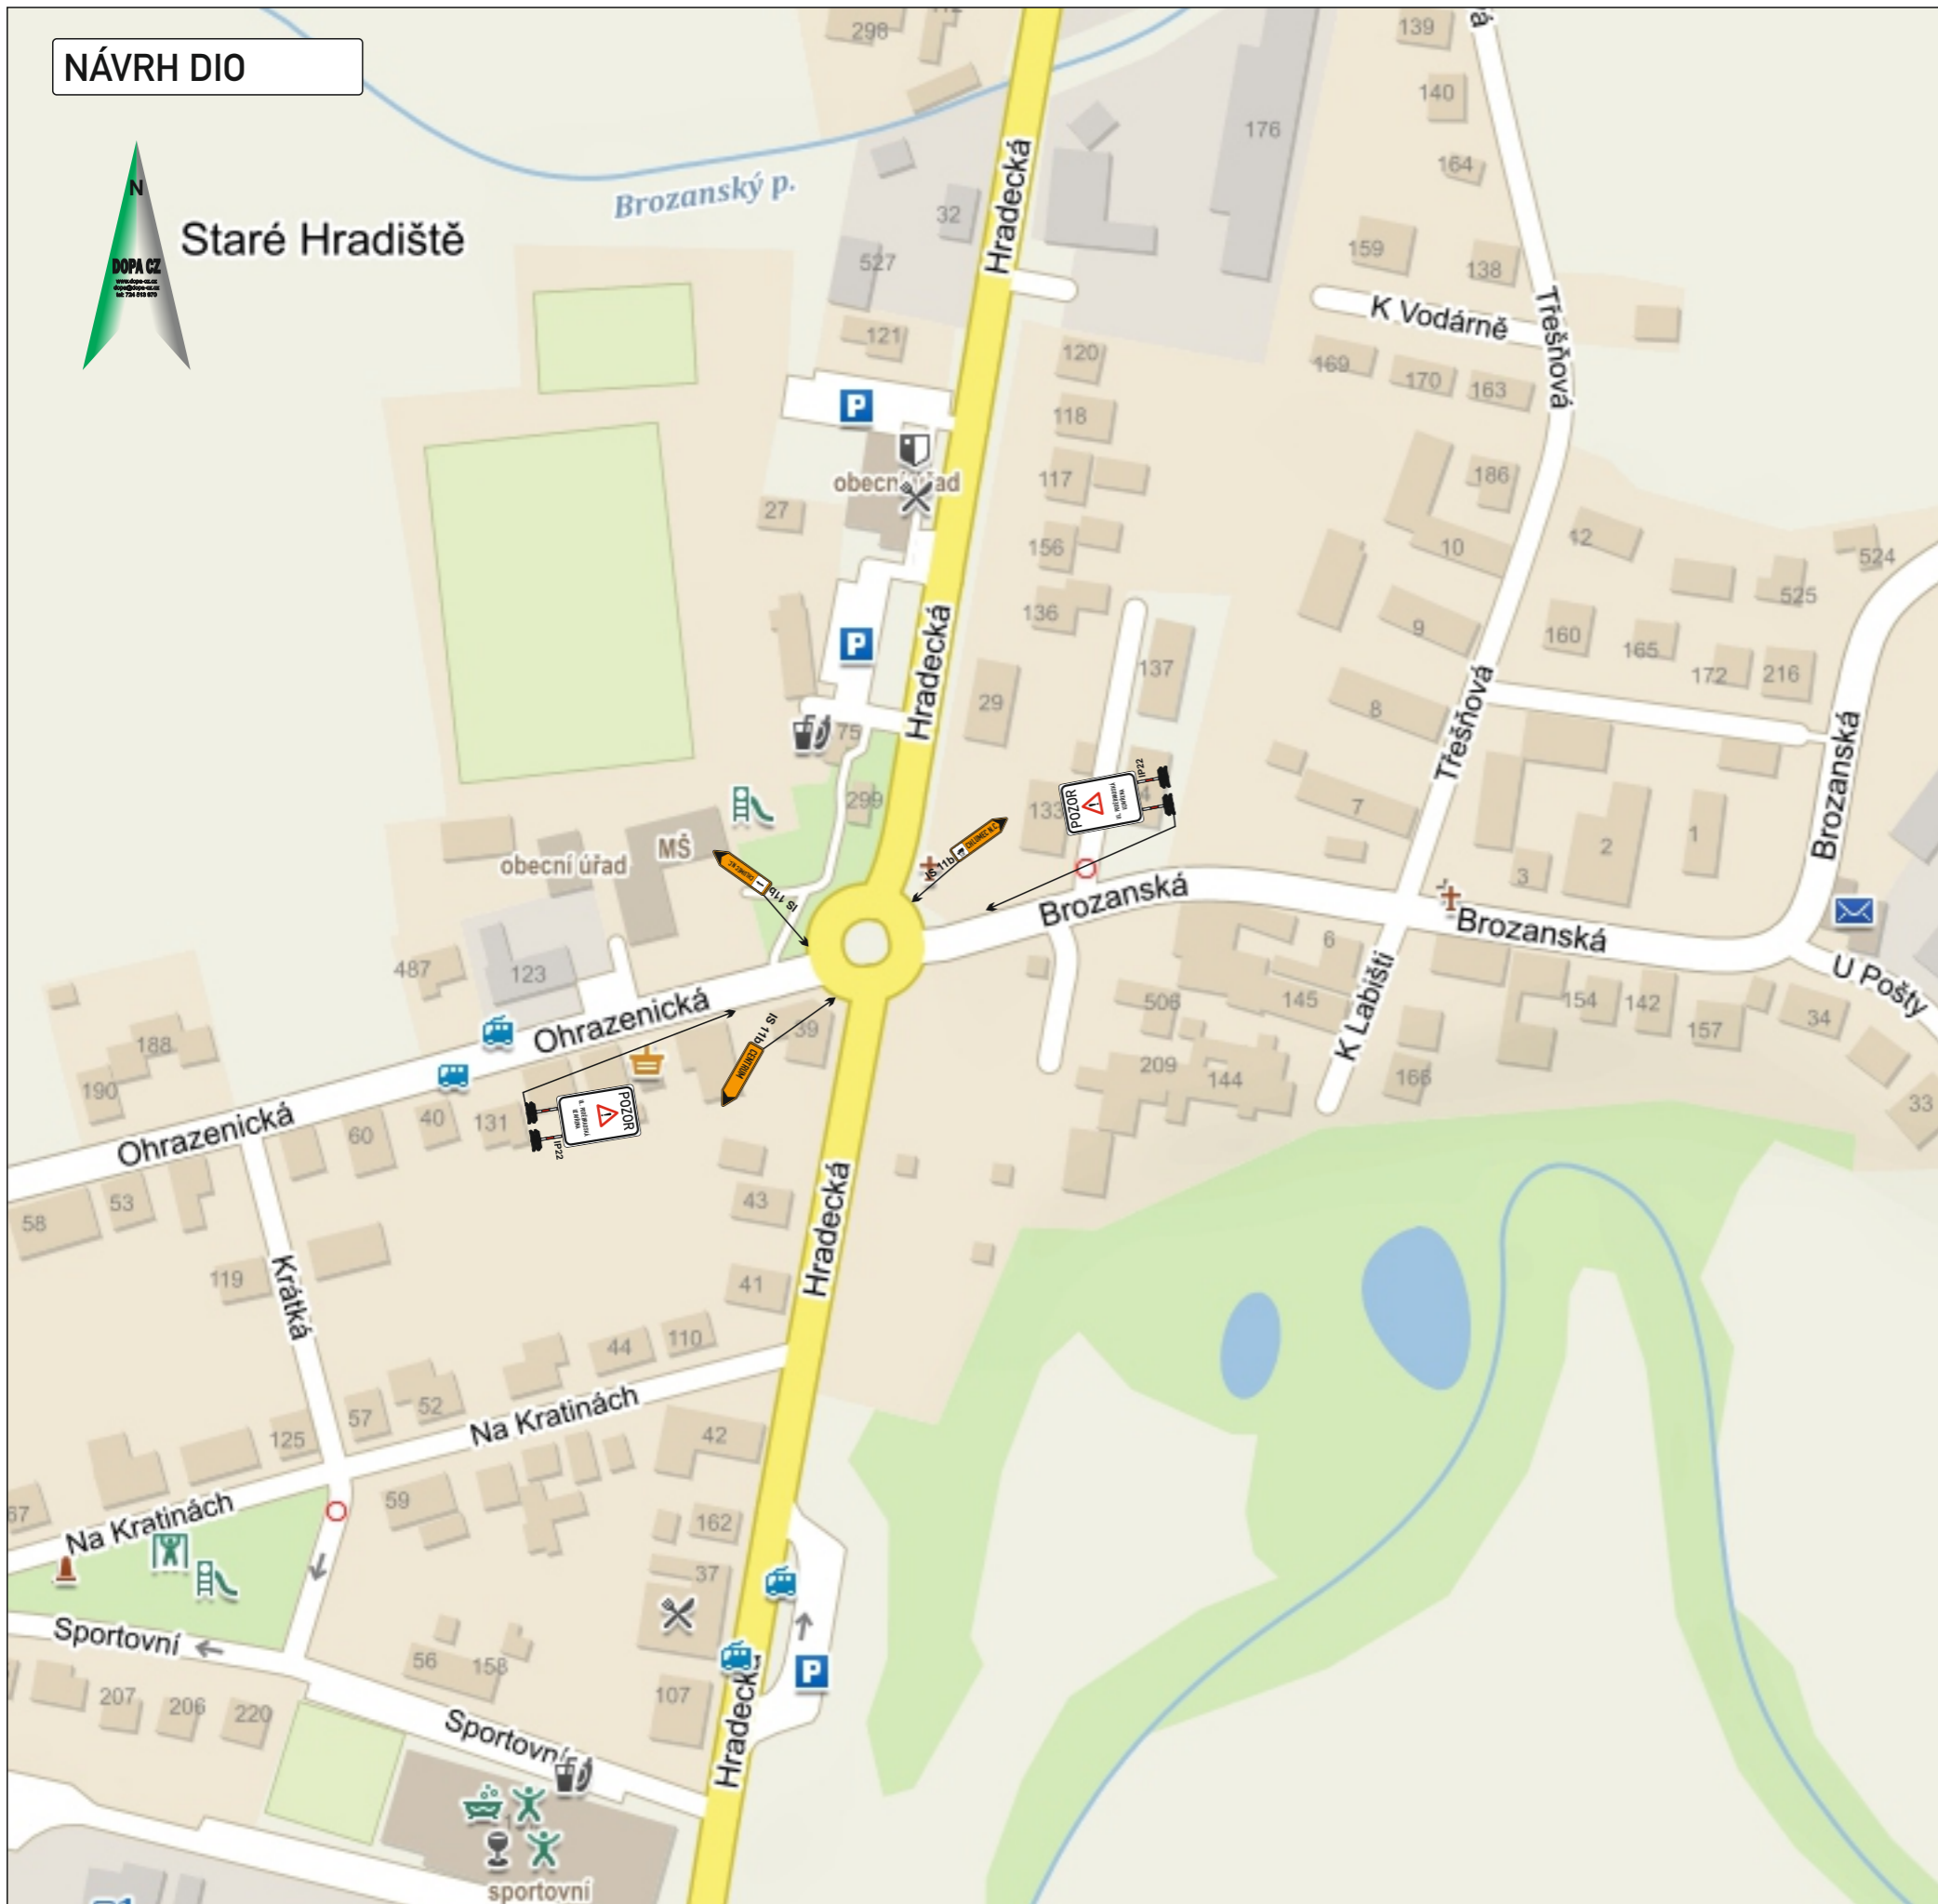



Vyjádření účastníka řízení:


\*souhlasíme - nesouhlasíme

.....  
razítko, podpis

\* nehodící se, škrtněte

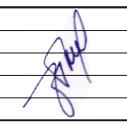KRESLIL:	Ing. Martin Žalud			
ZPRACOVAL:	Ing. Martin Žalud			
TECH. KONTROLA:	Ing. Martin Žalud			
ZODPOV. PROJEKTANT:	Ing. Martin Žalud			
HLAVNÍ PROJEKTANT:	Ing. Martin Žalud			
KRAJ: PARDUBICKÝ	OKRES: PARDUBICE	OBEC: PARDUBICE	STUPEŇ:	REALIZAČNÍ
INVESTOR: ŘEDITELSTVÍ SILNIC A DÁLNIC s.p.			ZAKÁZKA ČÍSLO:	D 24004
AKCE:			ARCHIVNÍ ČÍSLO:	
1/36 PARDUBICE, TRNOVÁ-FÁBLOVKA-DUBINA			DATUM:	01/2024
OBJEKT: PŘECHODNÉ DOPRAVNÍ ZNAČENÍ			FORMÁT:	A3
OBSAH:			MĚŘÍTKO:	--
UL. PODĚBRADSKÁ - DETAIL 6 - 1.6. - 31.8.2024			ČÍSLO SOUPRAVY:	ČÍSLO PŘÍLOHY:
			A	7

# NÁVRH DIO

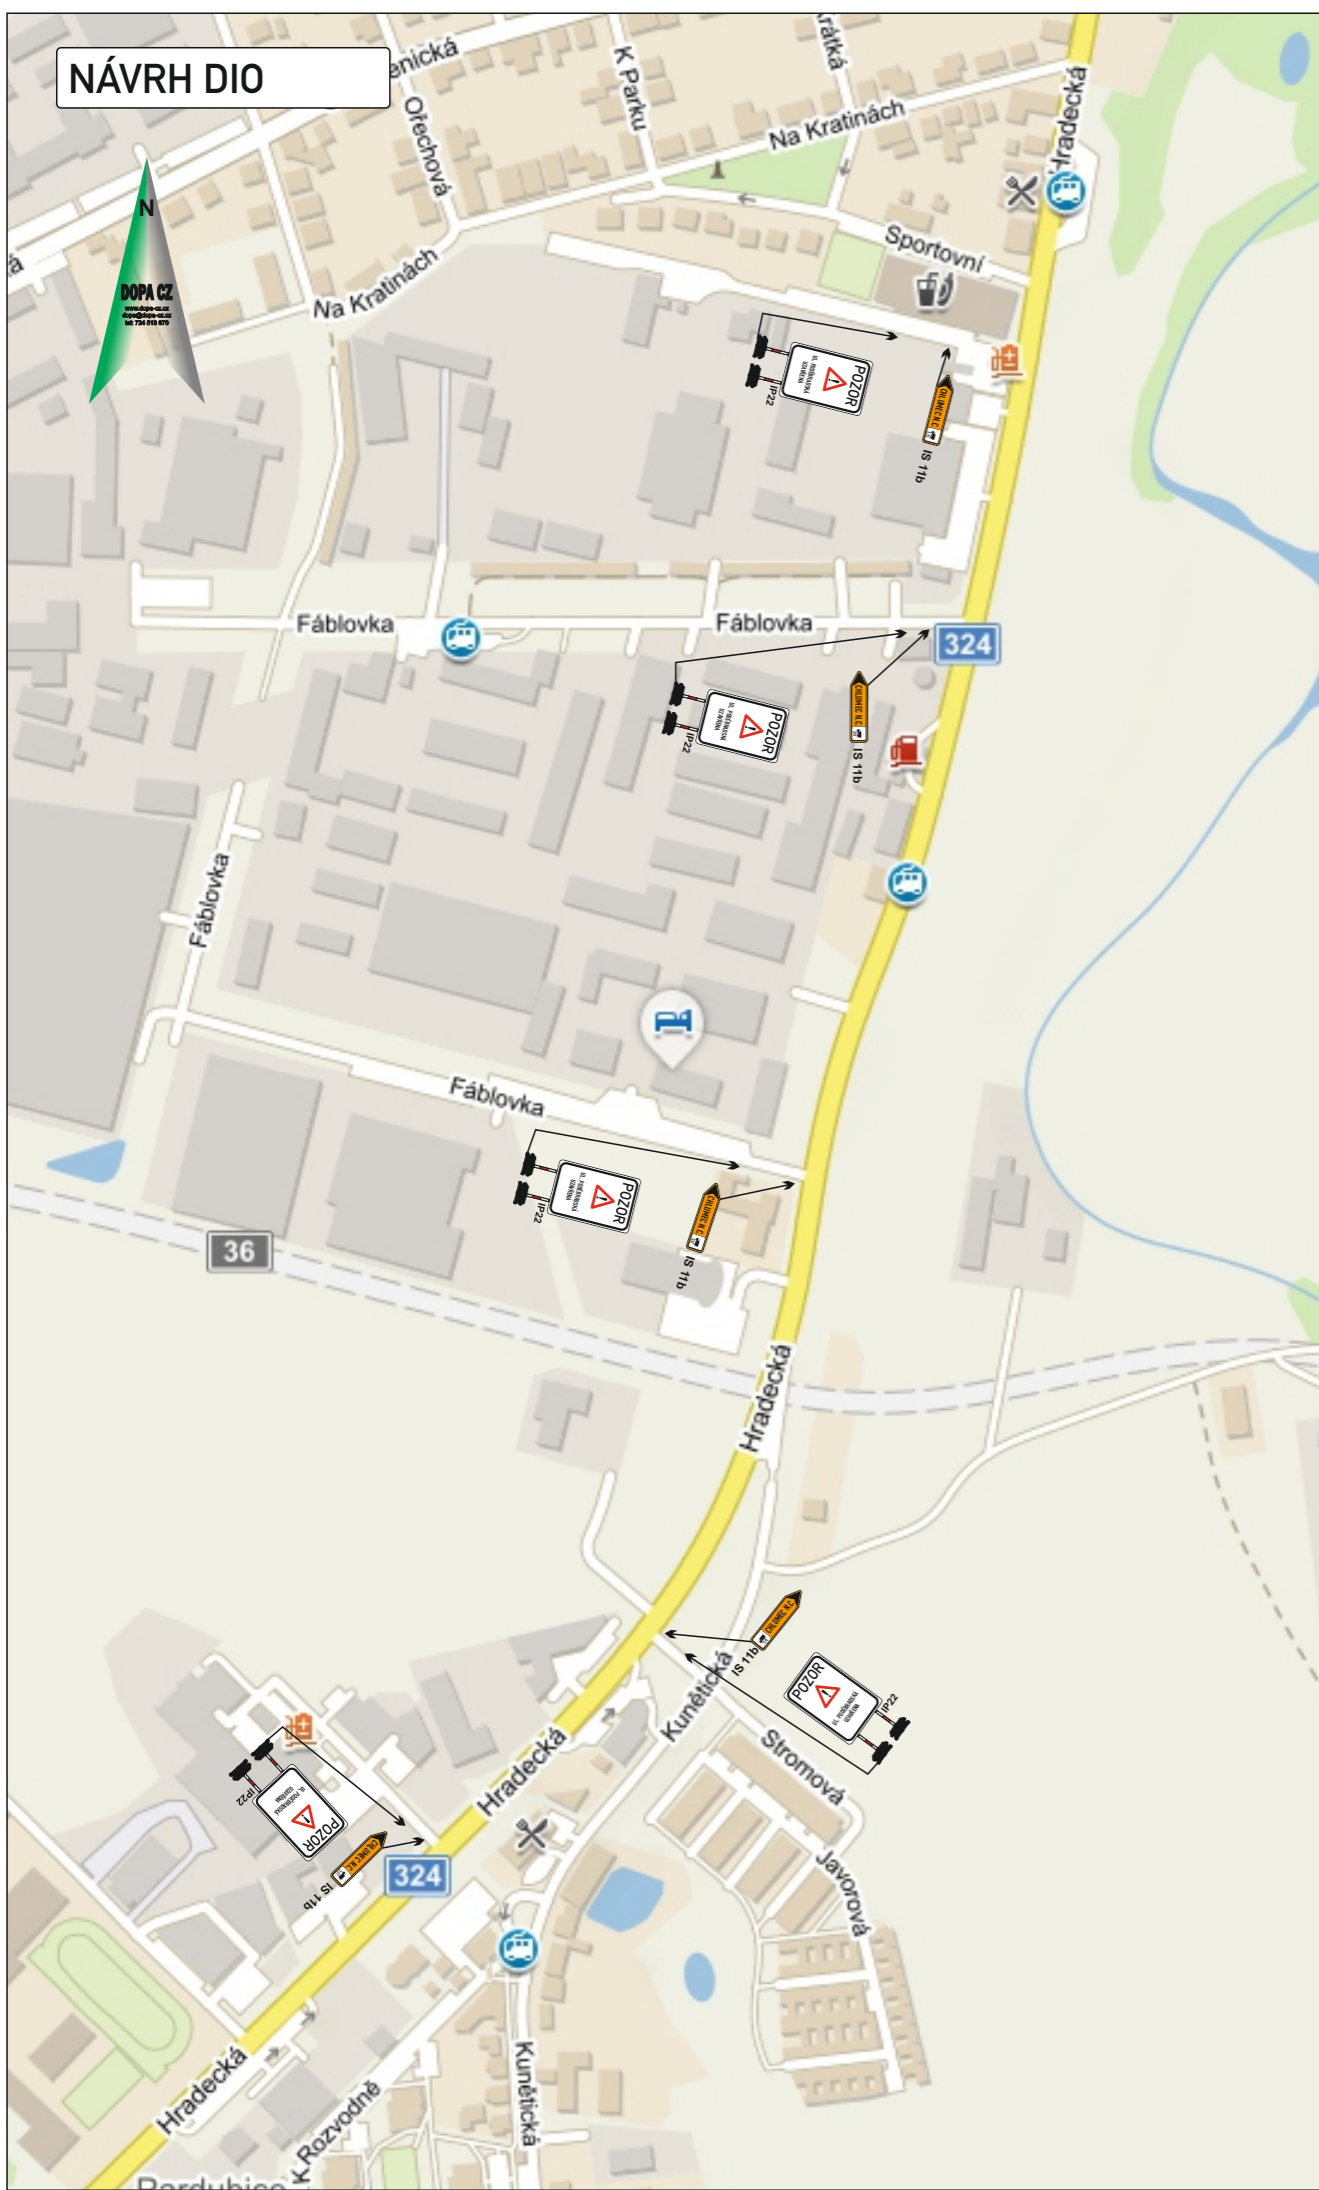


Vyjádření účastníka řízení:

\*souhlasíme - nesouhlasíme

.....  
 razítko, podpis

\* nehodící se, škrtněte

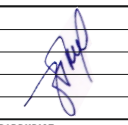KRESLIL:	Ing. Martin Žalud				
ZPRACOVAL:	Ing. Martin Žalud				
TECH. KONTROLA:	Ing. Martin Žalud				
ZODPOV. PROJEKTANT:	Ing. Martin Žalud				
HLAVNÍ PROJEKTANT:	Ing. Martin Žalud			www.dopa-cz.cz dopa@dopa-cz.cz tel: 724 513 970	
KRAJ: PARDUBICKÝ	OKRES: PARDUBICE	OBEC: PARDUBICE	STUPEŇ:	REALIZAČNÍ	
INVESTOR: ŘEDITELSTVÍ SILNIC A DÁLNIC s.p.			ZAKÁZKA ČÍSLO:	D 24004	
AKCE:	I/36 PARDUBICE-TRNOVÁ-FÁBLOVKA-DUBINA			ARCHIVNÍ ČÍSLO:	
			DATUM:	01/2024	
OBJEKT: PŘECHODNÉ DOPRAVNÍ ZNAČENÍ			FORMÁT:	A 3	
			MĚŘÍTKO:	--	
OBSAH:	UL. PODĚBRADSKÁ - DETAIL 7 - 1.6. - 31.8.2024			ČÍSLO SOUPRAVY:	ČÍSLO PŘÍLOHY:
			A	8	



# NÁVRH DIO




**Vyjádření účastníka řízení:**  
\*souhlasíme - nesouhlasíme

.....  
razítko, podpis

\* nehodící se, škrtněte

KRESLIL:	Ing. Martin Žalud		
ZPRACOVAL:	Ing. Martin Žalud		
TECH. KONTROLA:	Ing. Martin Žalud		
ZODPOV. PROJEKTANT:	Ing. Martin Žalud		
HLAVNÍ PROJEKTANT:	Ing. Martin Žalud		
KRAJ: PARDUBICKÝ	OKRES: PARDUBICE	OBEC: PARDUBICE	STUPEŇ: REALIZAČNÍ
INVESTOR: ŘEDITELSTVÍ SILNIC A DÁLNIC s.p.			ZAKÁZKA ČÍSLO: D 24004
AKCE: I/36 PARDUBICE, TRNOVÁ-FÁBLOVKA-DUBINA			DATUM: 01/2024
OBJEKT: PŘECHODNÉ DOPRAVNÍ ZNAČENÍ			FORMÁT: A3
OBSAH: UL. PODĚBRADSKÁ - DETAIL 8 - 1.6. - 31.8.2024			MĚŘÍTKO: --
			ČÍSLO SOUPRAVY: A
			ČÍSLO PŘÍLOHY: 9

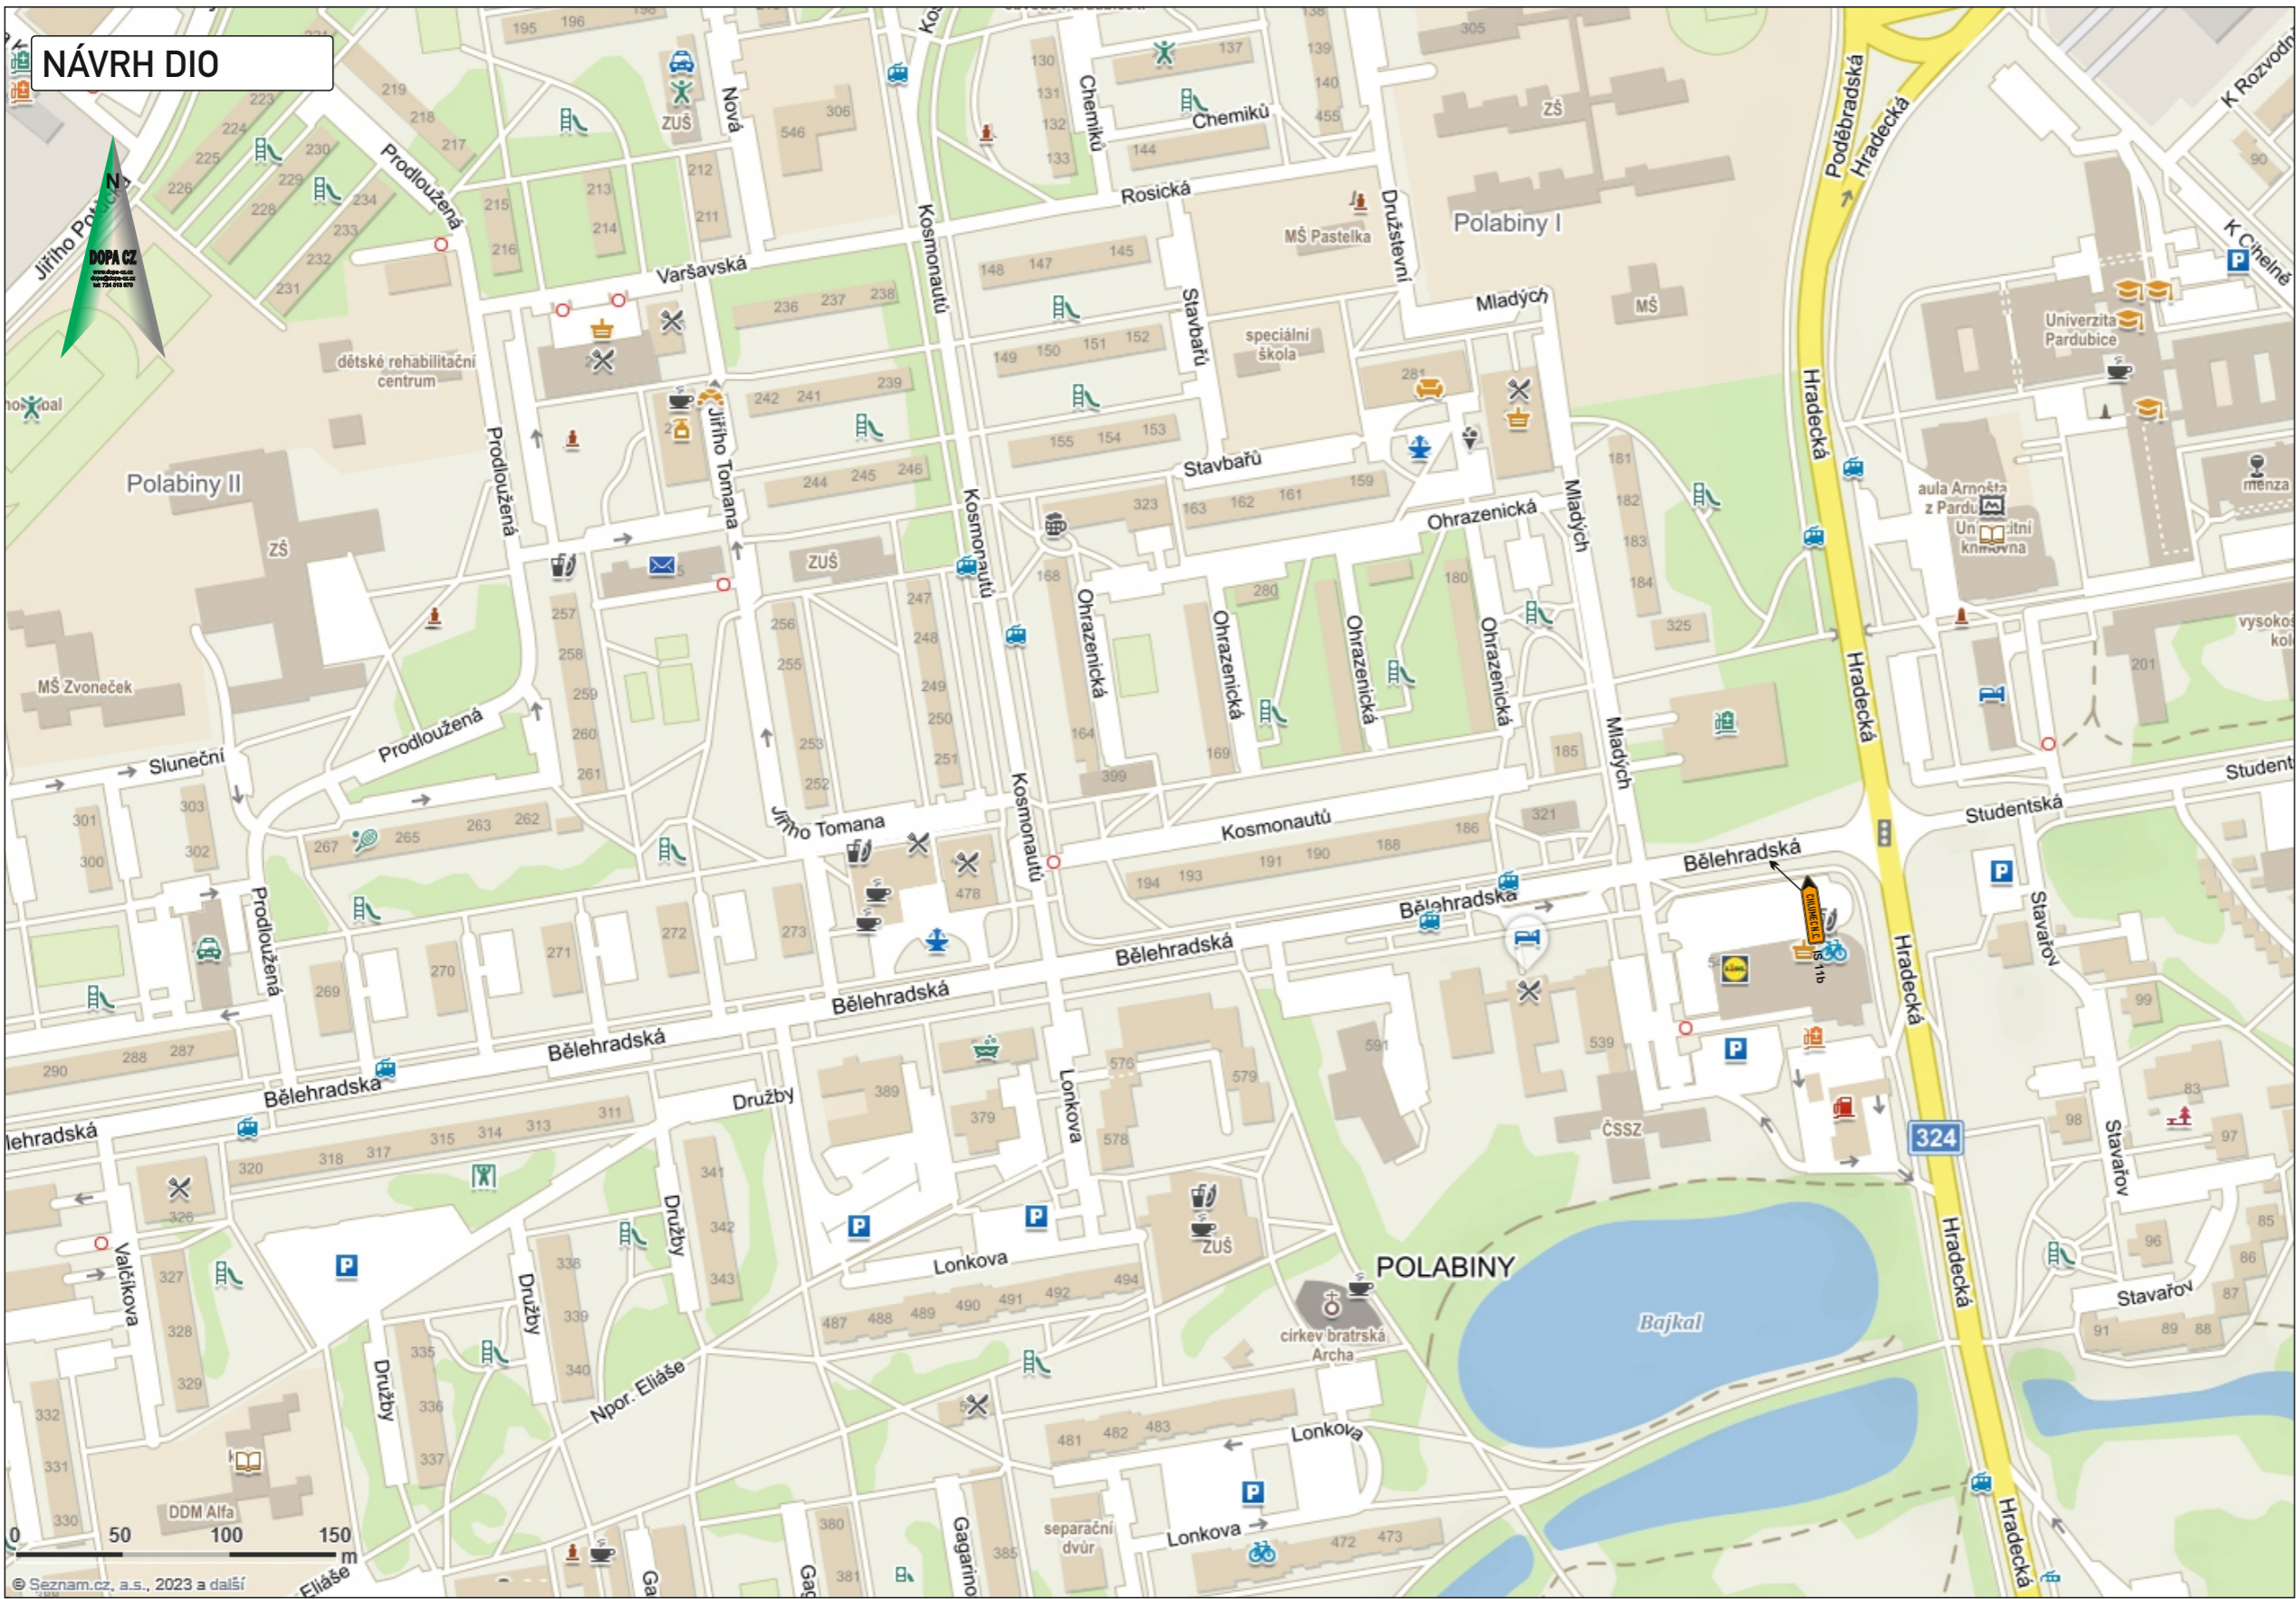

**NÁVRH DIO**



© Seznam.cz, a.s., 2023 a další

Vyjádření účastníka řízení:  
 \*souhlasíme - nesouhlasíme

.....

razítko, podpis

\* nehodící se, škrtněte

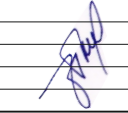KRESLIL:	Ing. Martin Žalud			
ZPRACOVAL:	Ing. Martin Žalud			
TECH. KONTROLA:	Ing. Martin Žalud			
ZODPOV. PROJEKTANT:	Ing. Martin Žalud			
HLAVNÍ PROJEKTANT:	Ing. Martin Žalud			www.dopa-cz.cz dopa@dopa-cz.cz tel: 724 513 970
KRAJ: PARDUBICKÝ	OKRES: PARDUBICE	OBEC: PARDUBICE	STUPEN:	REALIZAČNÍ
INVESTOR: ŘEDITELSTVÍ SILNIC A DÁLNIC s.p.			ZAKÁZKA ČÍSLO:	D 24004
AKCE:			ARCHIVNÍ ČÍSLO:	
I/36 PARDUBICE, TRNOVÁ-FÁBLOVKA-DUBINA			DATUM:	01/2024
OBJEKT: PŘECHODNÉ DOPRAVNÍ ZNAČENÍ			FORMÁT:	A3
OBSAH:			MĚŘÍTKO:	--
UL. PODĚBRADSKÁ - DETAIL 9 - 1.6. - 31.8.2024			ČÍSLO SOUPRAVY:	ČÍSLO PŘÍLOHY:
			A	10

NÁVRH DIO



Vyjádření účastníka řízení:

\*souhlasíme - nesouhlasíme

.....  
razítko, podpis

\*nehodící se, škrtněte

KRESLIL:	Ing. Martin Žalud			
ZPRACOVAL:	Ing. Martin Žalud			
TECH. KONTROLA:	Ing. Martin Žalud			
ZODPOV. PROJEKTANT:	Ing. Martin Žalud			
HLAVNÍ PROJEKTANT:	Ing. Martin Žalud			
KRAJ: PARDUBICKÝ	OKRES: PARDUBICE	OBEC: PARDUBICE	STUPEN:	REALIZAČNÍ
INVESTOR: ŘEDITELSTVÍ SILNIC A DÁLNIC s.p.			ZAKÁZKA ČÍSLO:	D 24004
AKCE:			ARCHIVNÍ ČÍSLO:	
I/36 PARDUBICE TRNOVÁ-FÁBLOVKA-DUBINA			DATUM:	01/2024
OBJEKT: PŘECHODNÉ DOPRAVNÍ ZNAČENÍ			FORMÁT:	A 3
OBSAH:			MÉRÍTKO:	--
UL. PODĚBRADSKÁ - DETAIL 10 - 1.6. - 31.8.2024			ČÍSLO SOUPRAVY:	ČÍSLO PŘÍLOHY:
			A	11



© Seznam.cz, a.s., 2024 a další

**MAPY.CZ**

**Vyjádření účastníka řízení:**

**\*souhlasíme - nesouhlasíme**

.....

**razítko, podpis**

\* nehodící se, škrtněte

KRESLIL:	Ing. Martin Žalud		 <b>DOPA CZ</b> <small>www.dopa-cz.cz dopa@dopa-cz.cz tel: 724 513 970</small>
ZPRACOVAL:	Ing. Martin Žalud		
TECH. KONTROLA:	Ing. Martin Žalud		
ZODPOV. PROJEKTANT:	Ing. Martin Žalud		
HLAVNÍ PROJEKTANT:	Ing. Martin Žalud		
KRAJ: PARDUBICKÝ	OKRES: PARDUBICE	OBEC: PARDUBICE	STUPEŇ: REALIZAČNÍ
INVESTOR: ŘEDITELSTVÍ SILNIC A DÁLNIC s.p.			ZAKÁZKA ČÍSLO: D 24004
AKCE:	I/36 PARDUBICE, TRNOVÁ-FÁBLOVKA-DUBINA		ARCHIVNÍ ČÍSLO:
			DATUM: 01/2024
OBJEKT: PŘECHODNÉ DOPRAVNÍ ZNAČENÍ			FORMÁT: A3
OBSAH:	UL. PODĚBRADSKÁ - DETAIL 11 - 1.6. - 31.8.2024		MĚŘÍTKO: --
			ČÍSLO SOUPRAVY: A
			ČÍSLO PŘÍLOHY: 12