


Eventuální možnosti dalších budoucích napojení

E , F , G - na severozápadní straně

H – sousední pozemek v zastavěném území s bezprostřední vazbou na lokalitu

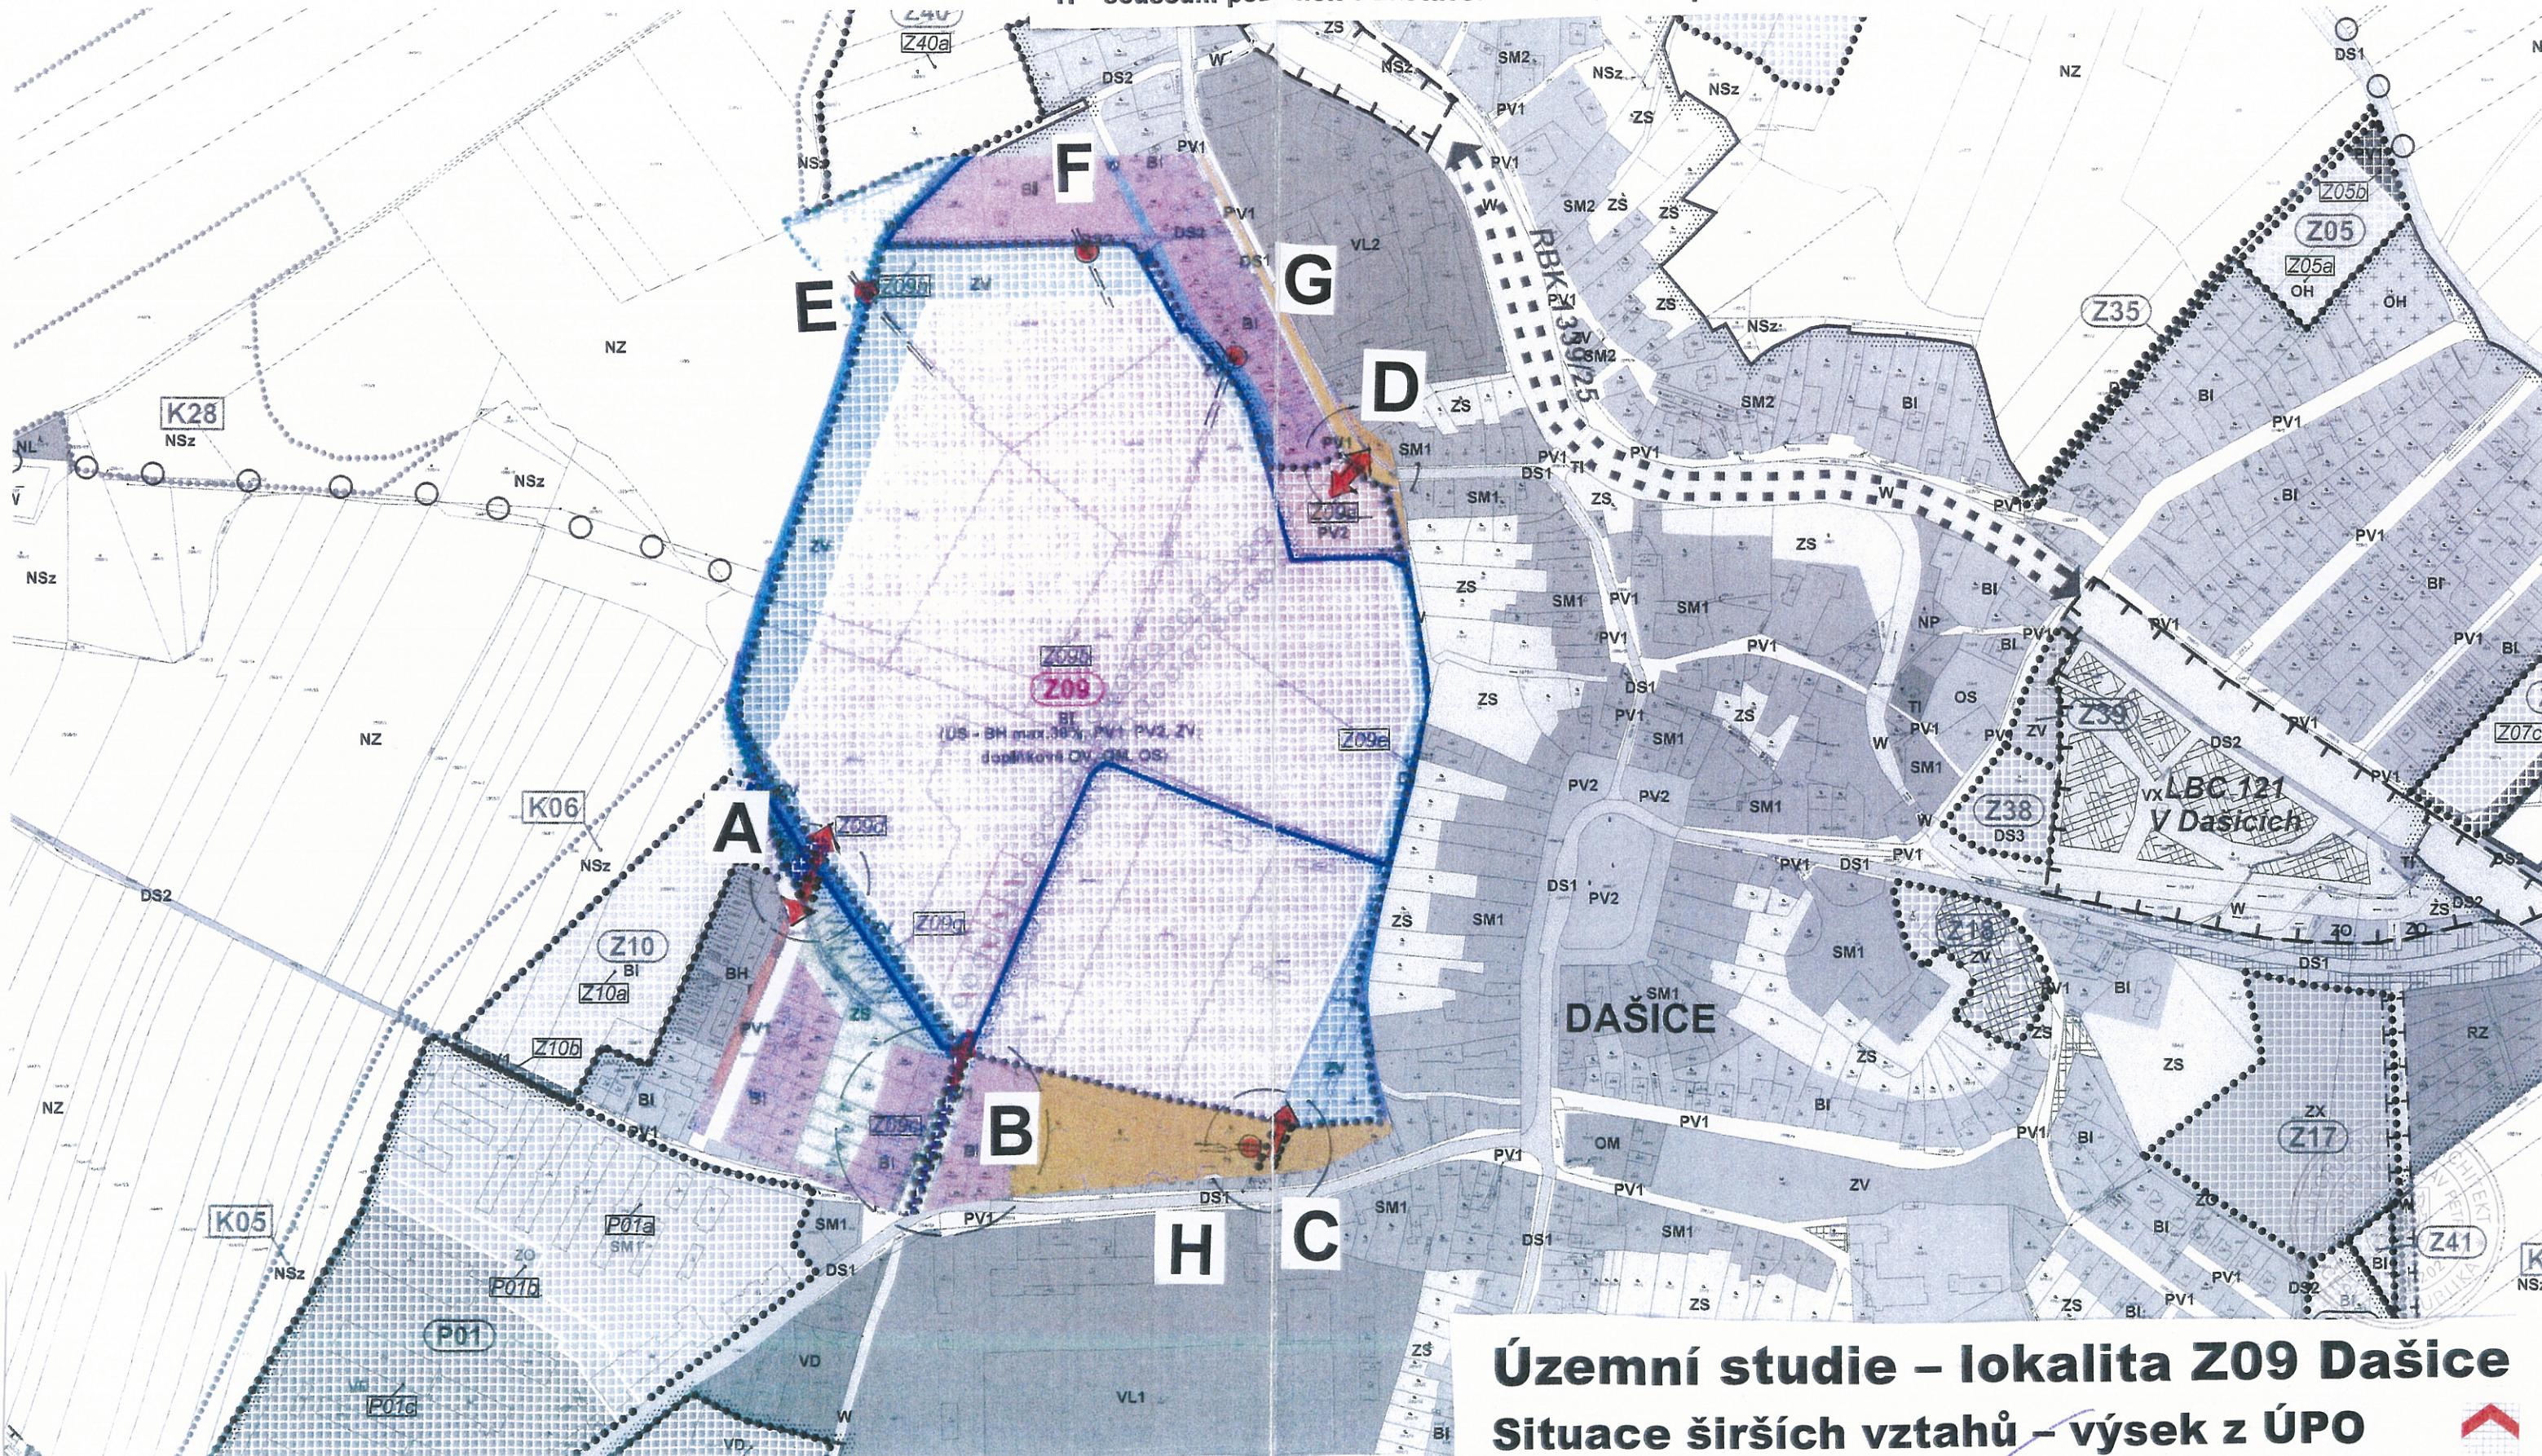

Komunikační napojení na dopravní systém – v návrhu studie dle územního plánu

A , D – obousměrná napojení
B , C – jednosměrná napojení



Územní studie – lokalita Z09 Dašice

Situace širších vztahů – výsek z ÚPO

prosinec 2019

m 1: 4000

ing. arch. Miroslav Petráň, ing. Jaroslav Bureš