
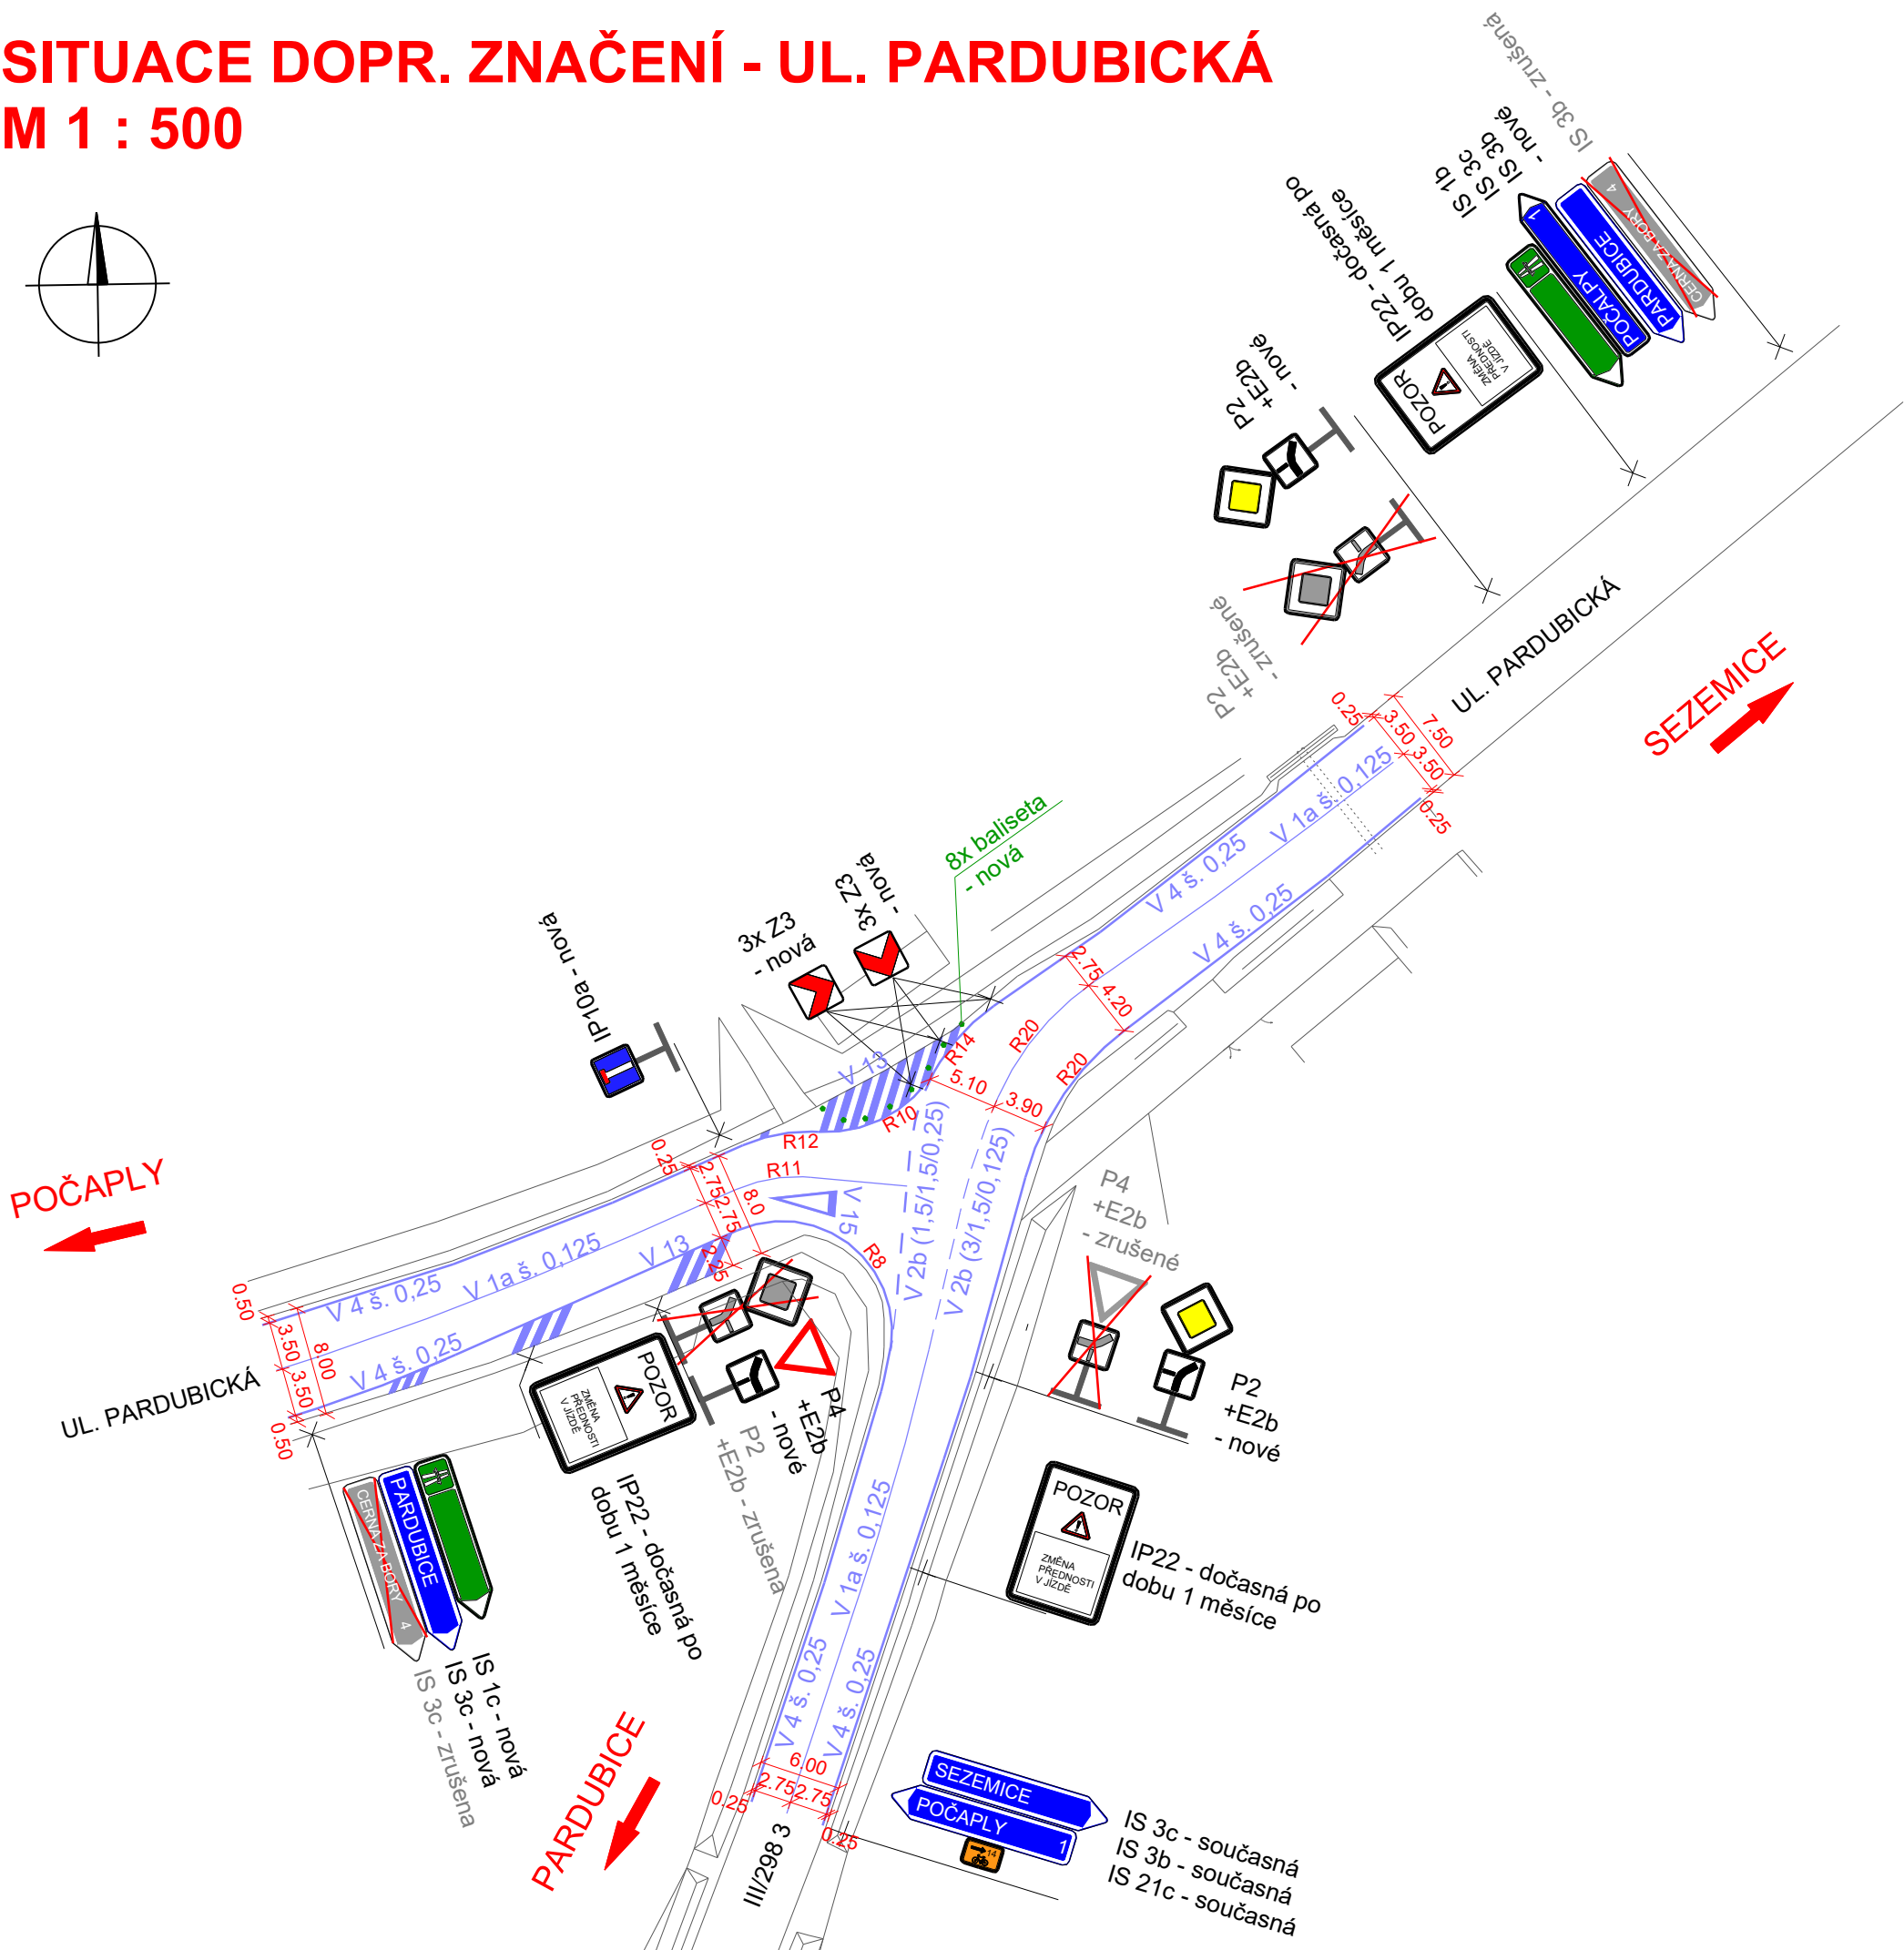


SITUACE DOPR. ZNAČENÍ - UL. PARDUBICKÁ  
M 1 : 500

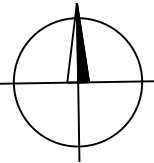

|   |                          |                                                                                     |                 |        |         |          |
|---|--------------------------|-------------------------------------------------------------------------------------|-----------------|--------|---------|----------|
| a   |                          |                                                                                     |                 |        |         |          |
| b   |                          |                                                                                     |                 |        |         |          |
| c   |                          |                                                                                     |                 |        |         |          |
| č.   | text změny - odůvodnění  | datum                                                                               | podpis          |        |         |          |
| NÁZEV STAVBY:<br><div>I/36 SEZEMICE – OBCHVAT</div>   |                          | ČÍSLO OBJEKTU:<br><div>102</div>                                                    |                 |        |         |          |
| OBJEDNATEL STAVBY:<br><div><div></div><div>ŘEDITELSTVÍ<br/>SILNIC<br/>A DÁLNIC<br/><br/>ŘEDITELSTVÍ SILNIC A DÁLNIC s. p.<br/>Čerčanská 2023/12, Krč, 140 00 Praha 4</div></div> |                          | RAZÍTKO:<br><br>KONTROLOVAL:<br>DATUM:                      PODPIS:                 |                 |        |         |          |
| ZHOTOVITEL STAVBY:<br><div>Společnost I/36 Sezemice – M – SILNICE - MI Roads - Doprastav<br/>Resslova 956/13, 500 02 Hradec Králové</div>   |                          | RAZÍTKO:<br><br>KONTROLOVAL:<br>DATUM:                      PODPIS:<br><br>RAZÍTKO: |                 |        |         |          |
| <div><div></div><div>M - SILNICE a.s.<br/>Husova 1697, Bílé Předměstí, 530 03 Pardubice</div></div>                                                                              |                          | KONTROLOVAL:<br>DATUM:                      PODPIS:<br><br>RAZÍTKO:                 |                 |        |         |          |
| <div><div></div><div>MI Roads a.s.<br/>Koželužská 2450/4, 180 00 Praha 8</div></div>                                                                                             |                          | KONTROLOVAL:<br>DATUM:                      PODPIS:<br><br>RAZÍTKO:                 |                 |        |         |          |
| <div><div></div><div>Doprastav, a.s.<br/>Drieňová 27, 826 56 Bratislava</div></div>                                                                                             |                          | KONTROLOVAL:<br>DATUM:                      PODPIS:                                 |                 |        |         |          |
| KOORDINÁTOR RDS:<br><div><div></div><div>M - PROJEKCE s.r.o.<br/>Resslova 956/13, 500 02 Hradec Králové</div></div>                                                            |                          | RAZÍTKO:<br><br>KONTROLOVAL:<br>DATUM:                      PODPIS:                 |                 |        |         |          |
| Souřadnicový systém: JTSK<br>Výškový systém: Bpv   |                          |                                                                                     |                 |        |         |          |
| AKCE:   |                          | I/36 SEZEMICE – OBCHVAT                                                             |                 |        |         |          |
| STAVEBNÍ OBJEKT:   |                          | SO 102 - PŘELOŽKA SILNICE III/298 3                                                 |                 |        |         |          |
| PŘÍLOHA:   |                          | SITUACE DOPRAVNÍHO ZNAČENÍ - UL. PARDUBICKÁ                                         |                 |        |         |          |
| ZPRACOVATEL RDS:<br><div><div></div><div>Valbek, spol. s r.o.<br/>Vaňurova 505/17<br/>460 07 Liberec 3<br/>www.valbek.cz<br/>info@valbek.cz</div></div>                        | HLAVNÍ INŽENÝR PROJEKTU: |                                                                                     | ING. T. TRACHTA | PARÉ:  |         |          |
|   | VYPRACOVAL:              |                                                                                     | BC. V. BÍLEK    |        |         |          |
|   | ZODPOVĚDNÝ PROJEKTANT:   |                                                                                     | ING. M. DAMKOVÁ |        |         |          |
|   | TECHNICKÁ KONTROLA:      |                                                                                     |                 |        |         |          |
|   | MĚŘÍTKO:                 | Č. ZAKÁZKY                                                                          | STUPEŇ:         | DATUM: | ČÁST:   | PŘÍLOHA: |
|   | 1 : 500                  | 24-UL11-003                                                                         | RDS             | 12/24  | D.1.2.2 | 7.1      |