příloha č. 1




pracovní místo (oploceno)

ZODP.PROJEKTANT	KRESLIL	KONTROLOVAL
	Ing. Roman Michek	Tomáš Pilař

DZ Stavební s.r.o.
e-mail: dzs@dz-stavebni.cz

Investor:	FORMÁT:	A4
AKCE: TERMINÁL A, náměstí Jana Pernera - úprava bezbariérovosti	MĚŘÍTKO:	
	DATUM:	9.9. 2026
	ZAKÁZKA :.	
OBSAH: Situace DIO - část 1	Č.VÝKR.:	PARÉ Č:

příloha č. 2

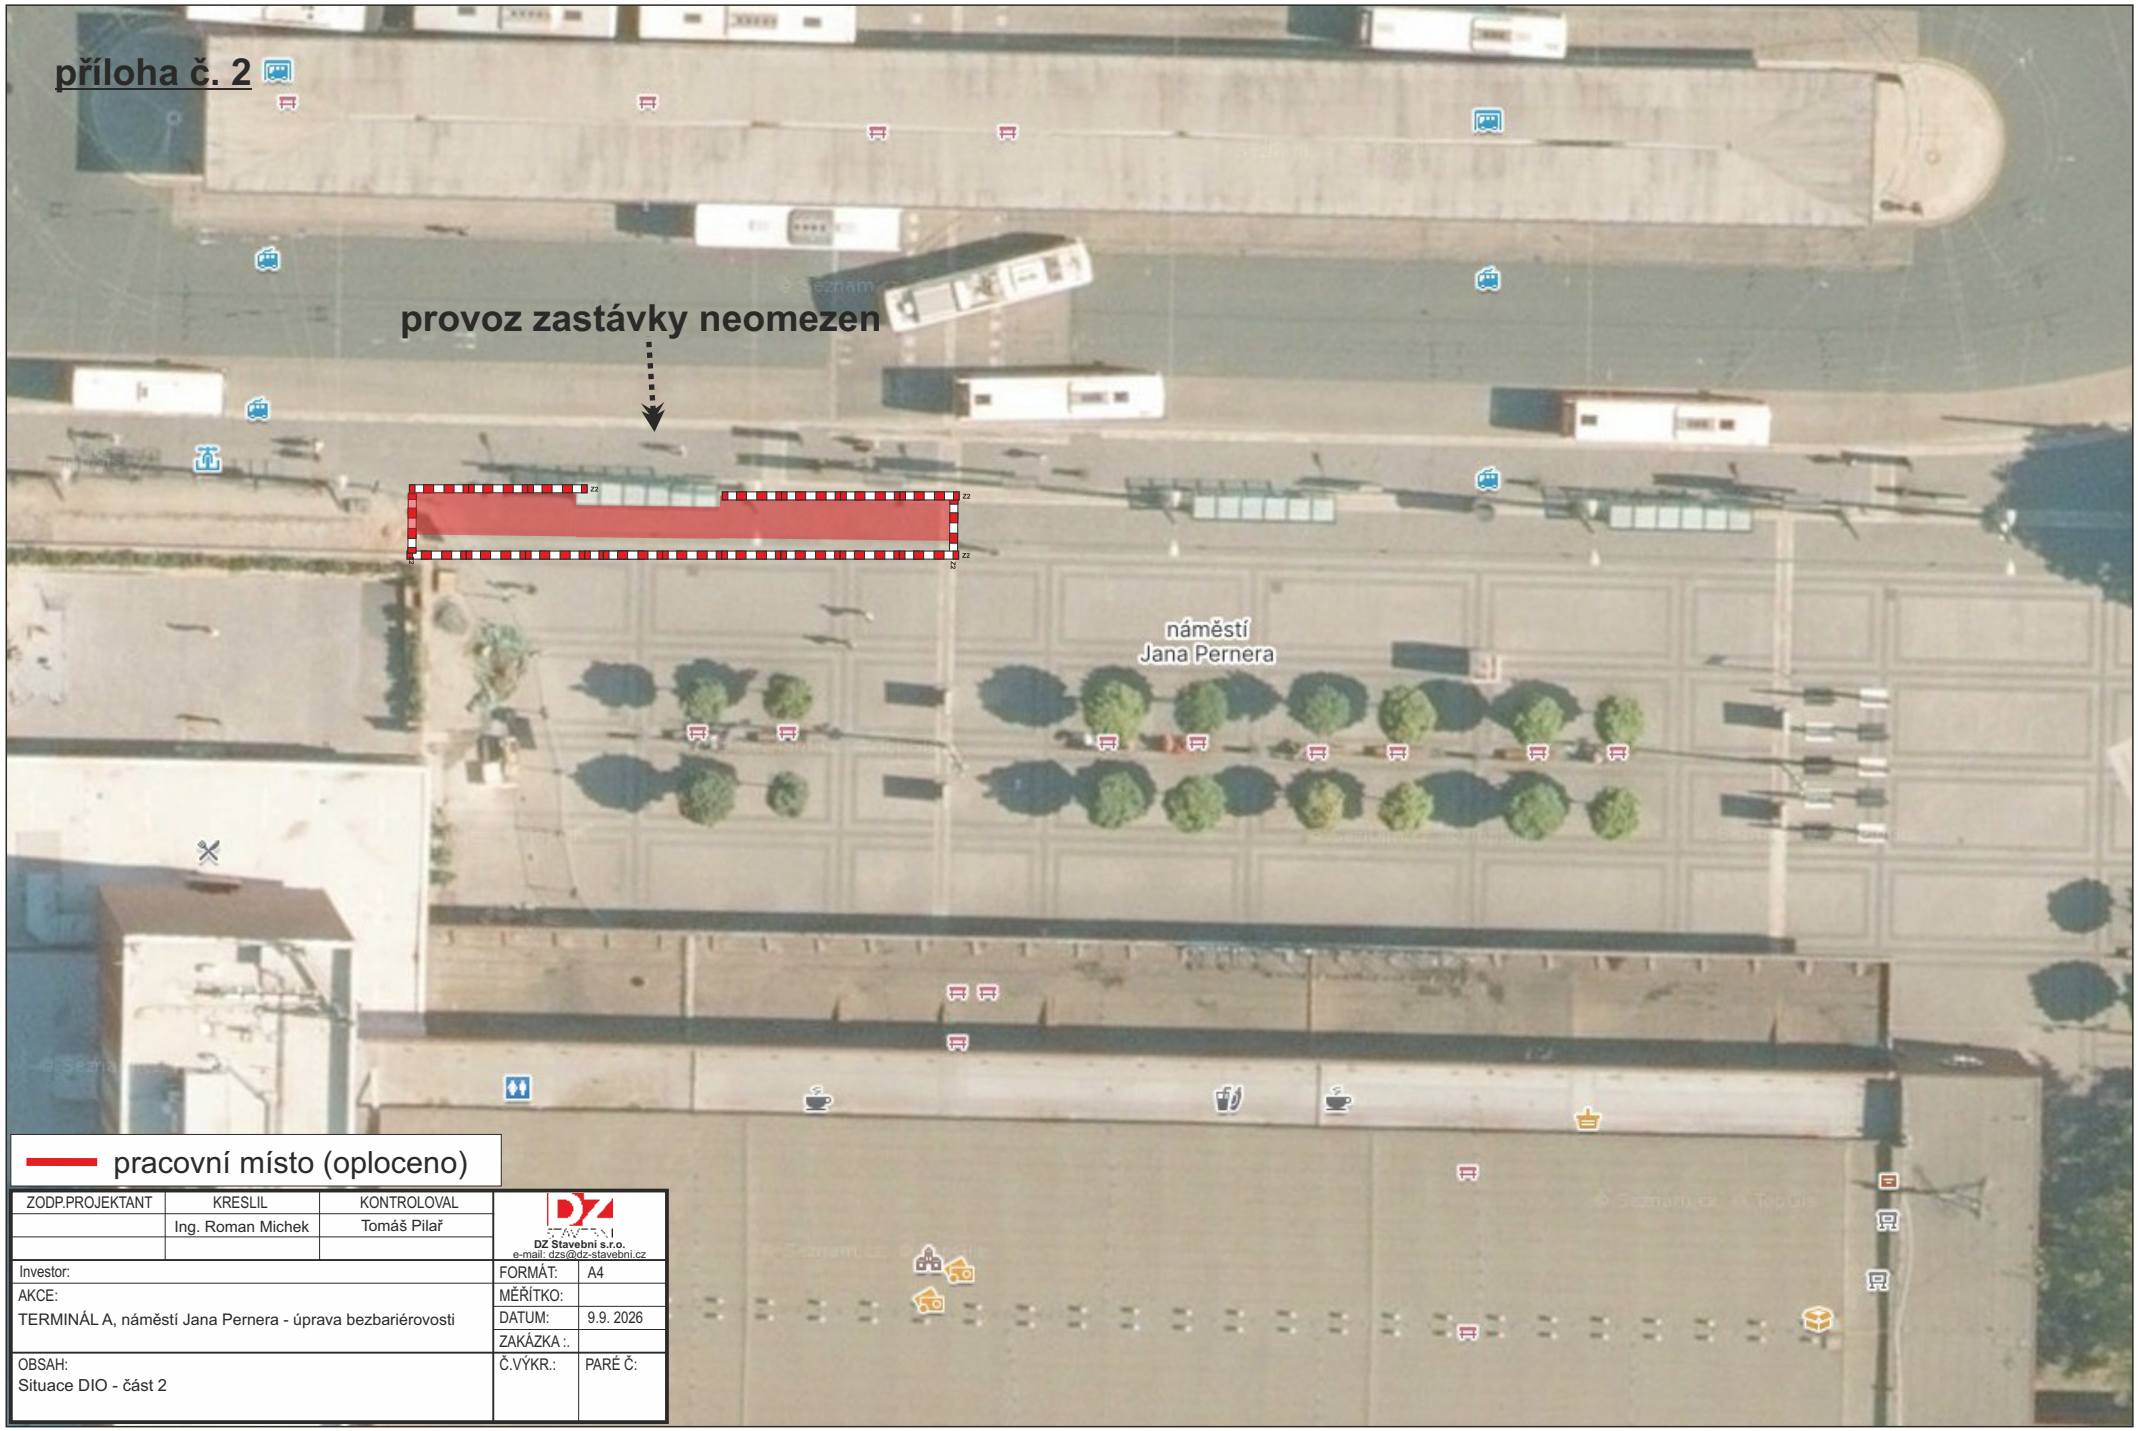


pracovní místo (oploceno)

ZODP.PROJEKTANT	KRESLIL	KONTROLOVAL
	Ing. Roman Michek	Tomáš Pilař

DZ Stavební s.r.o.
e-mail: dzs@dz-stavebni.cz

Investor:	FORMÁT:	A4
AKCE: TERMINÁL A, náměstí Jana Pernera - úprava bezbariérovosti	MĚŘÍTKO:	
	DATUM:	9.9. 2026
	ZAKÁZKA :.	
OBSAH: Situace DIO - část 2	Č.VÝKR.:	PARÉ Č:

příloha č. 3

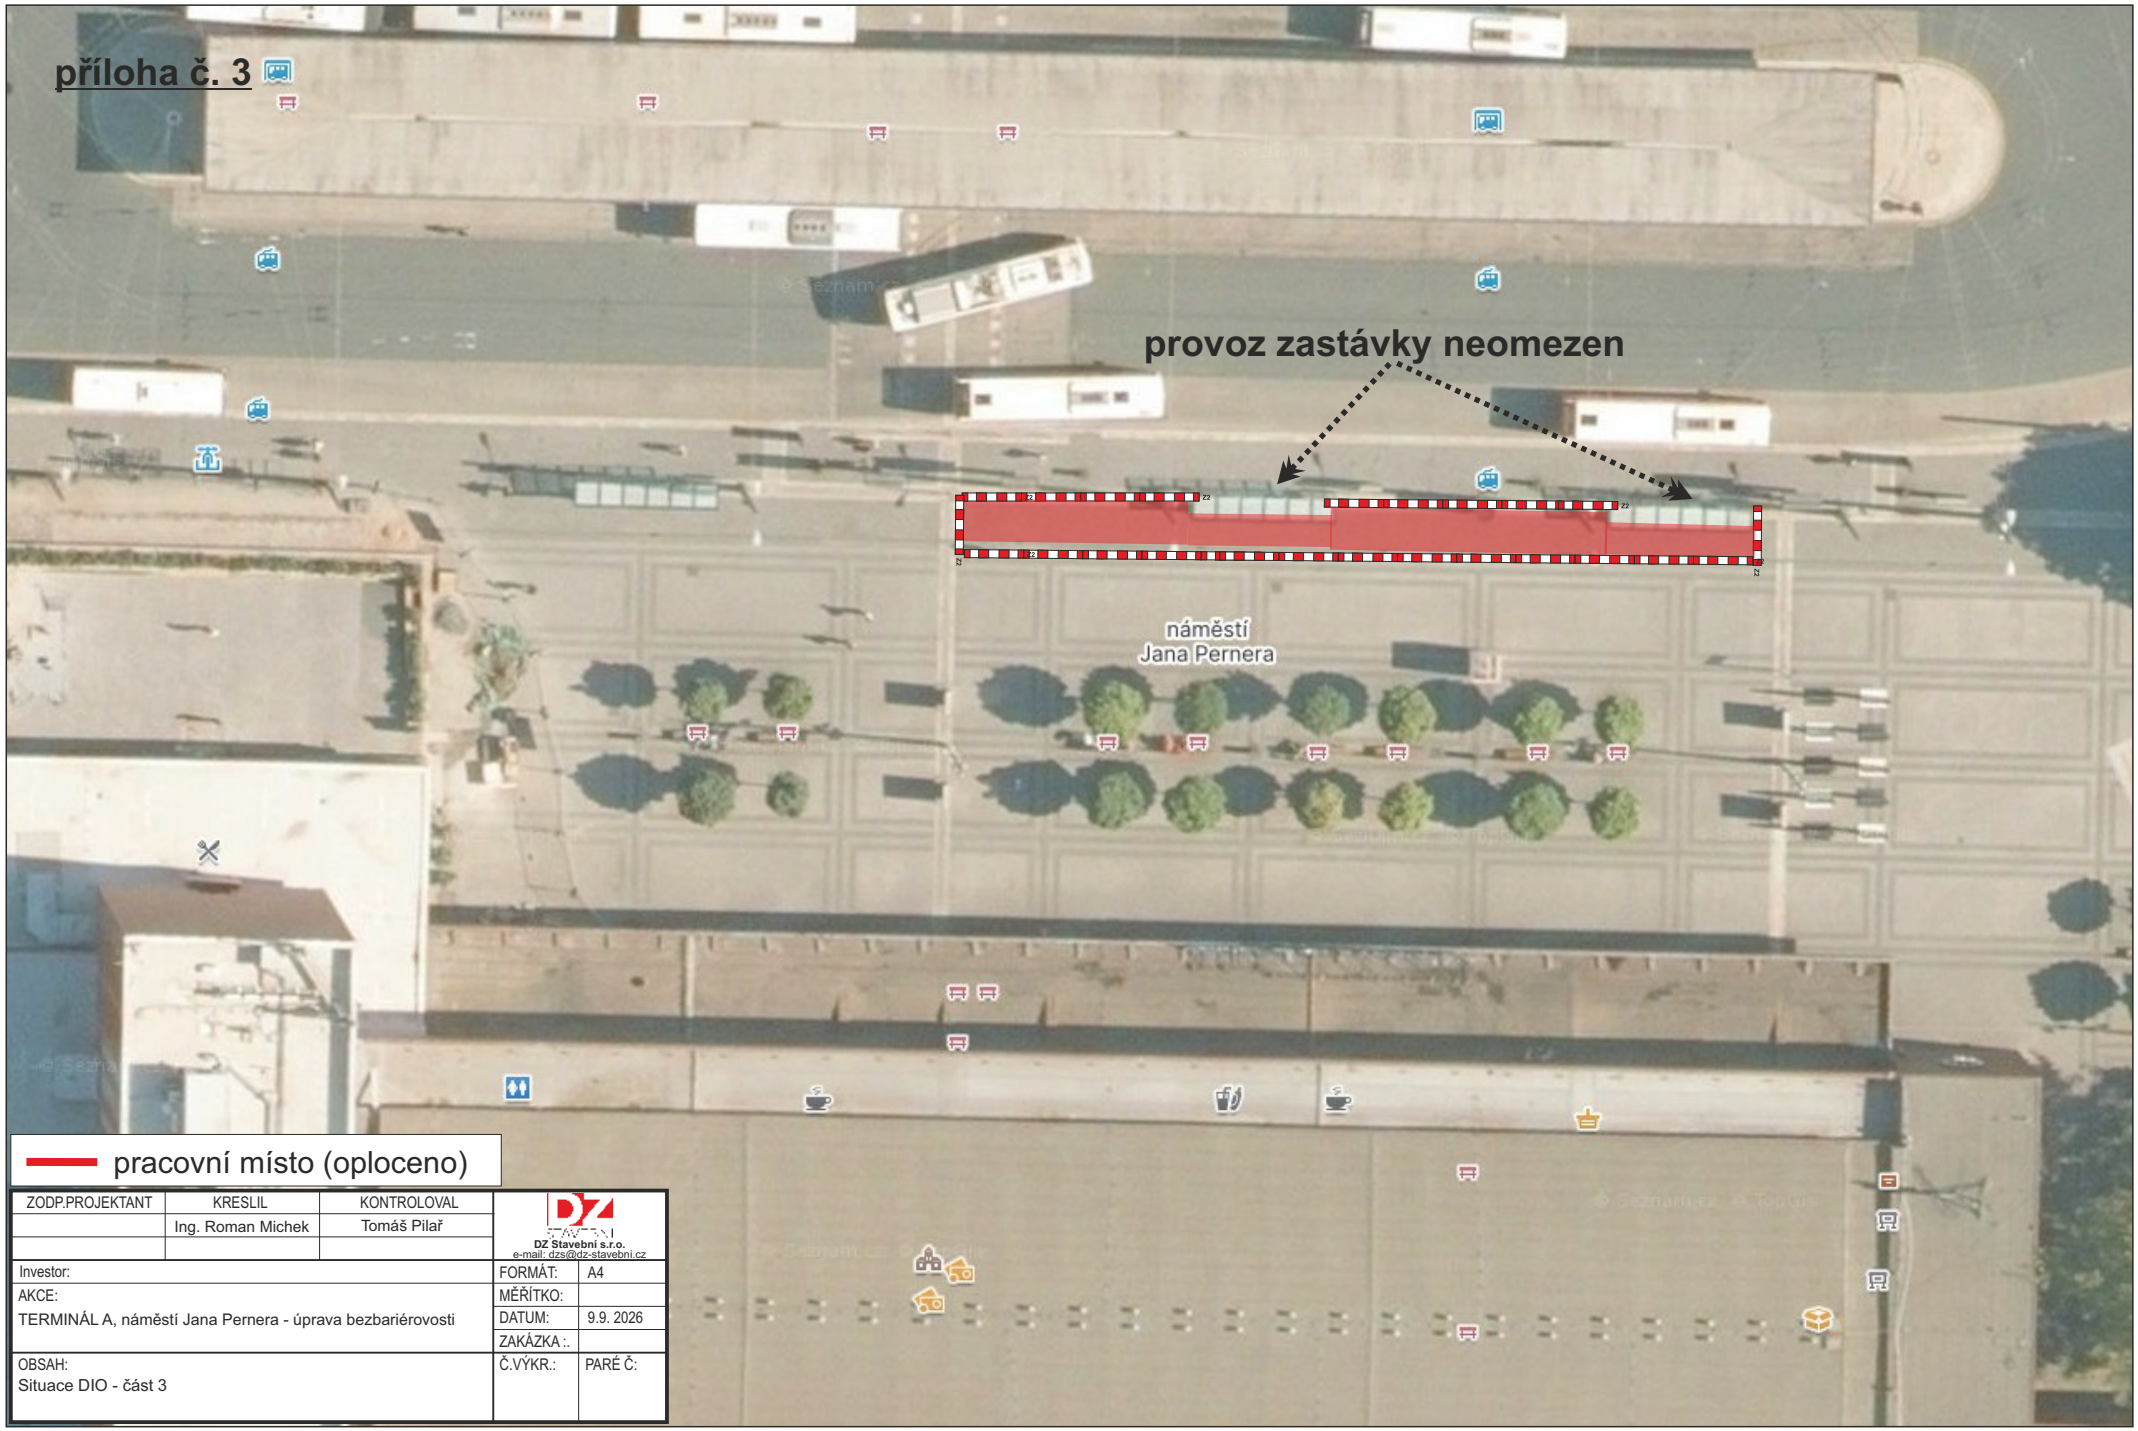

pracovní místo (oploceno)

ZODP.PROJEKTANT	KRESLIL	KONTROLOVAL
	Ing. Roman Michek	Tomáš Pilař

DZ Stavební s.r.o.
e-mail: dzs@dz-stavebni.cz


Investor:	FORMÁT:	A4
AKCE: TERMINÁL A, náměstí Jana Pernera - úprava bezbariérovosti	MĚŘÍTKO:	
	DATUM:	9.9. 2026
	ZAKÁZKA :.	
OBSAH: Situace DIO - část 3	Č.VÝKR.:	PARÉ Č:

příloha č. 4




ZODP.PROJEKTANT	KRESLIL	KONTROLOVAL	DZ Stavební s.r.o. e-mail: dzs@dz-stavebni.cz	
	Ing. Roman Michek	Tomáš Pilař		
Investor:			FORMÁT:	A4
AKCE: TERMINÁL A, náměstí Jana Pernera - úprava bezbariérovosti			MĚŘÍTKO:	
			DATUM:	9.9. 2026
			ZAKÁZKA :.	
OBSAH: Situace DIO - část 4			Č.VÝKR.:	PARÉ Č:

příloha č. 5

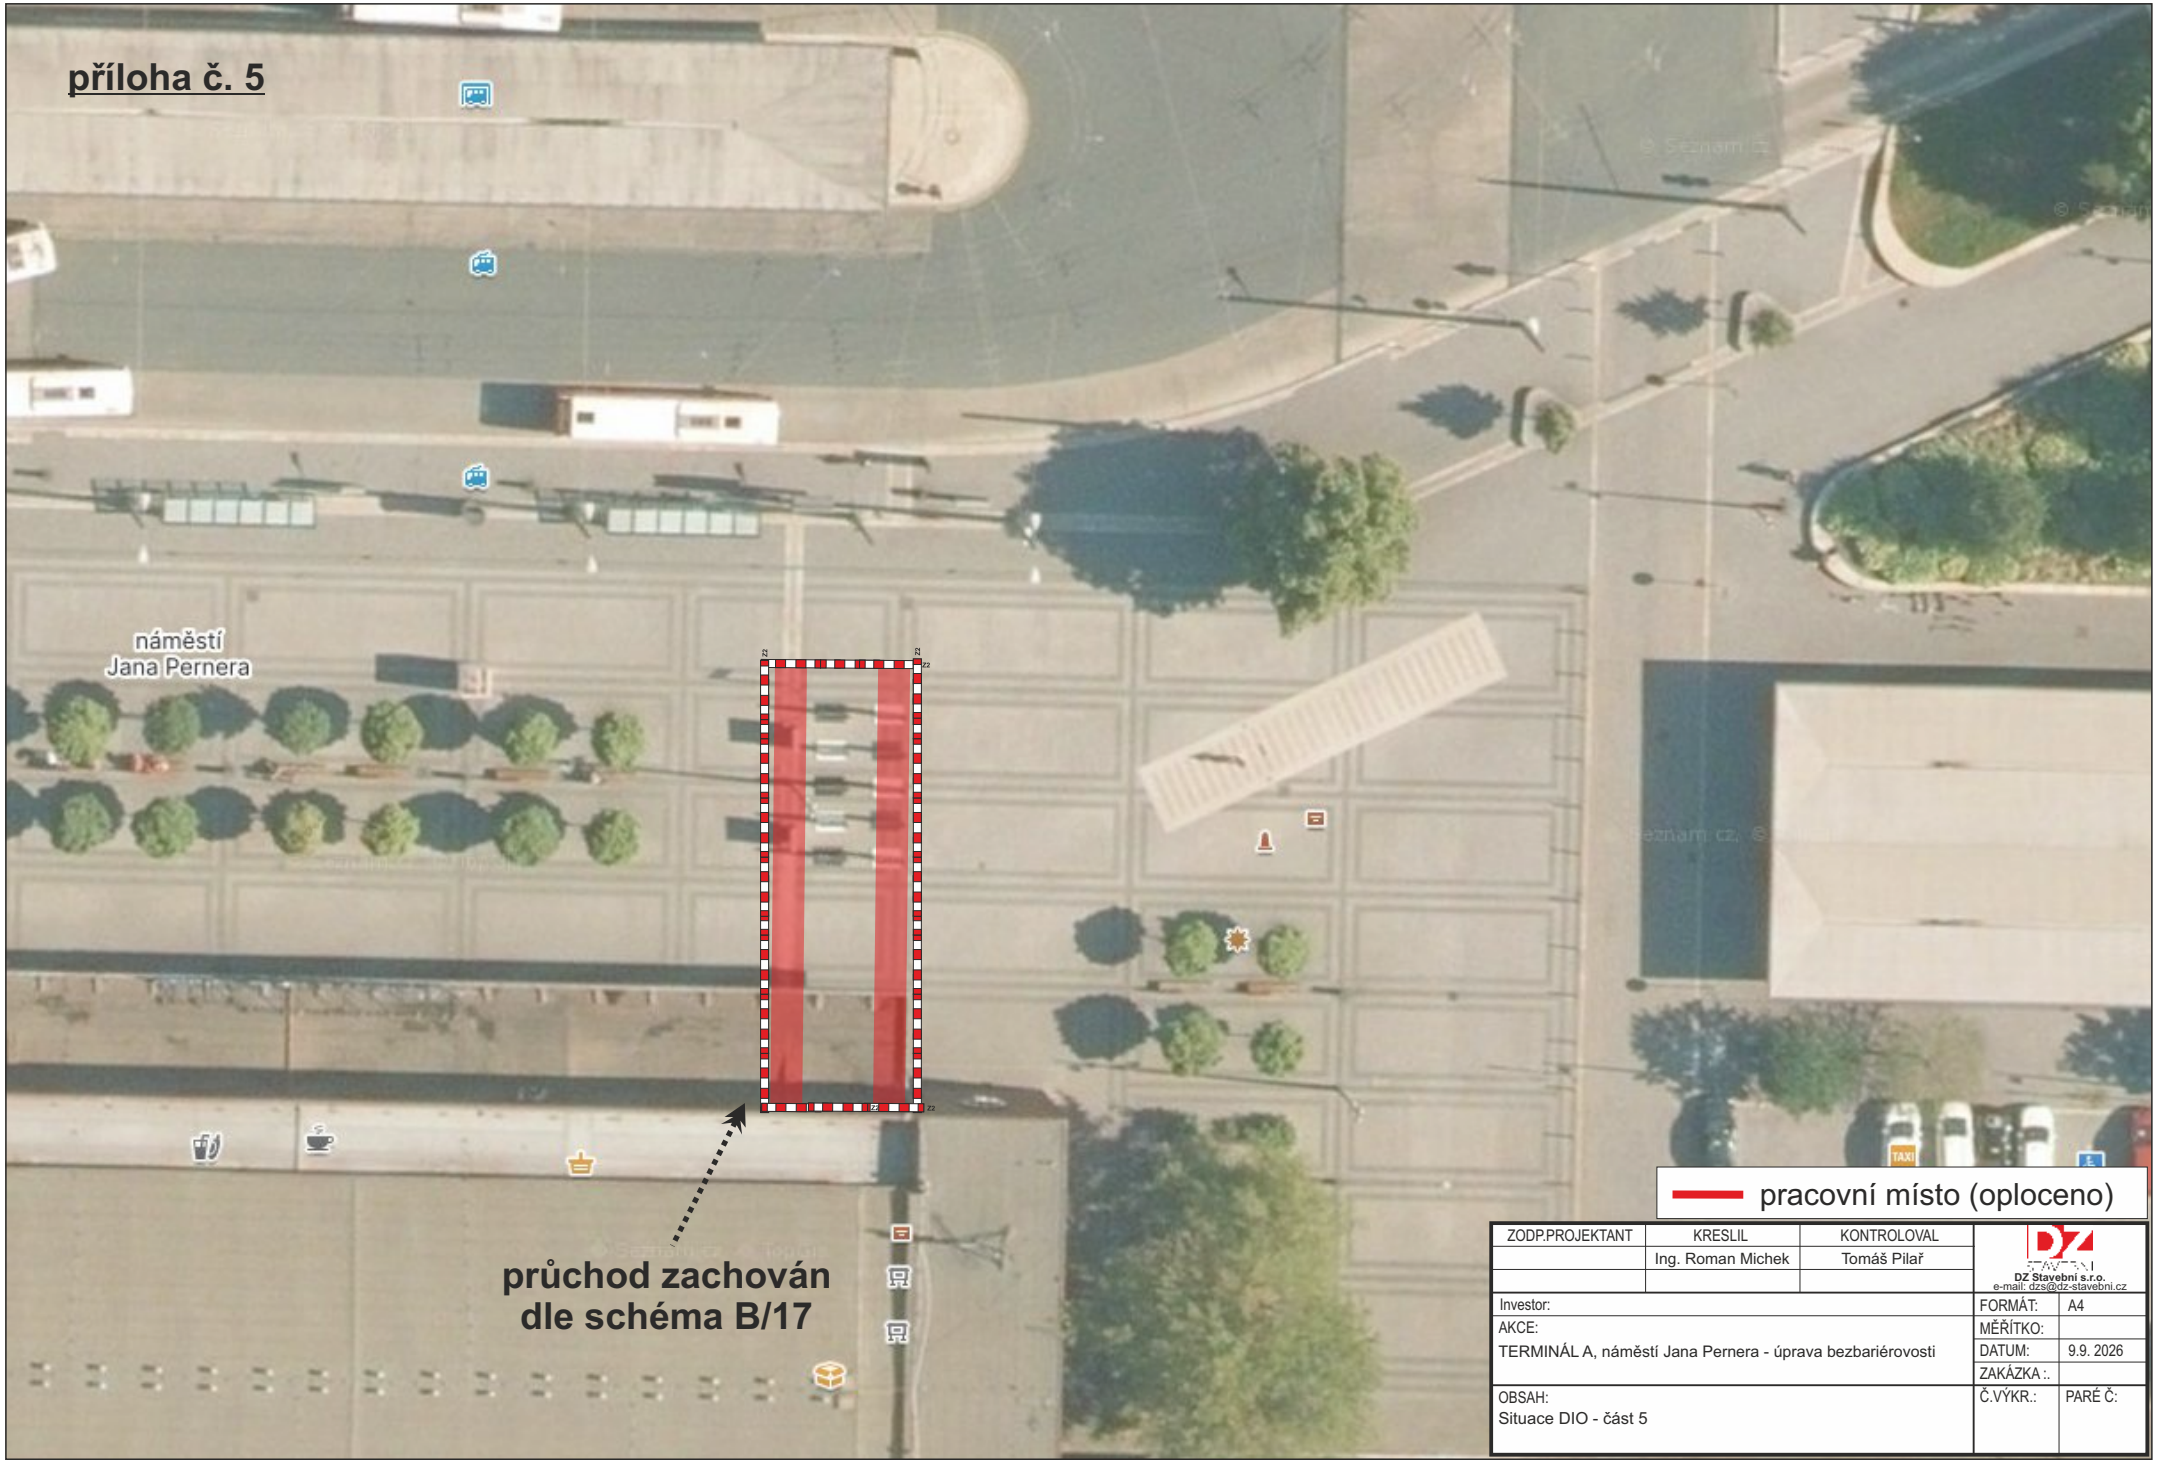


ZODP.PROJEKTANT	KRESLIL	KONTROLOVAL	DZ Stavební s.r.o. e-mail: dzs@dz-stavebni.cz
	Ing. Roman Michek	Tomáš Pilař	
Investor:			FORMÁT: A4
AKCE:			MĚŘÍTKO:
TERMINÁL A, náměstí Jana Pernera - úprava bezbariérovosti			DATUM: 9.9. 2026
			ZAKÁZKA :.
OBSAH: Situace DIO - část 5			Č.VÝKR.: PARÉ Č:

příloha č. 6

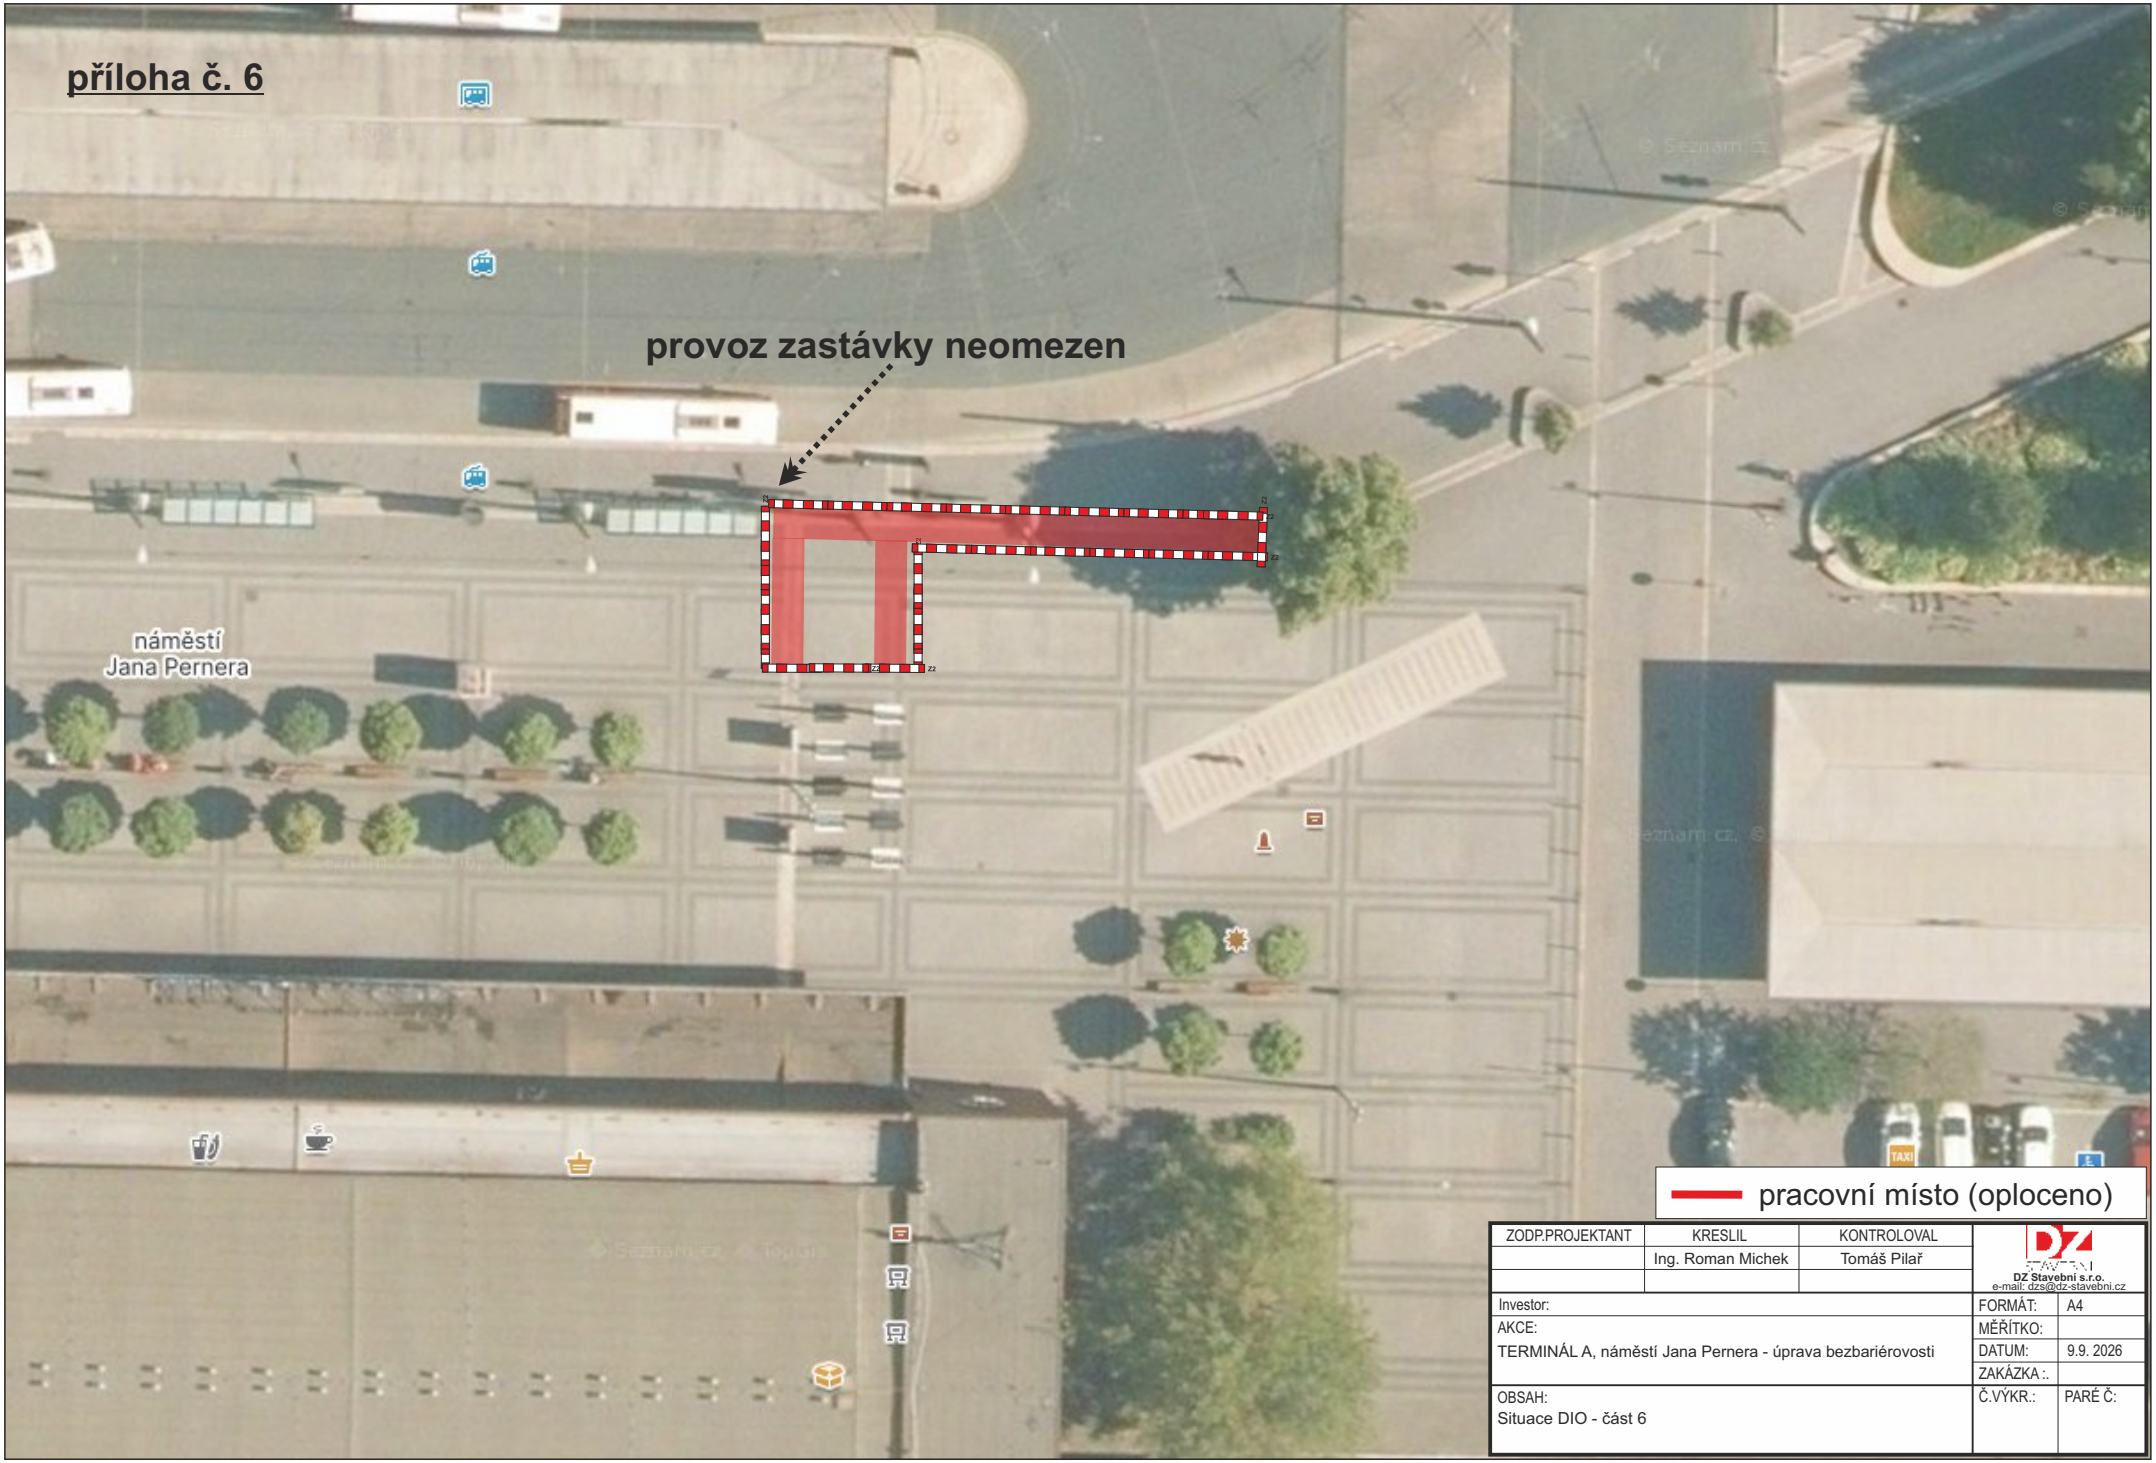


pracovní místo (oploceno)

ZODP.PROJEKTANT	KRESLIL	KONTROLOVAL	DZ Stavební s.r.o. e-mail: dzs@dz-stavebni.cz
	Ing. Roman Michek	Tomáš Pilař	
Investor:			FORMÁT: A4
AKCE: TERMINÁL A, náměstí Jana Pernera - úprava bezbariérovosti			MĚŘÍTKO:
			DATUM: 9.9. 2026
			ZAKÁZKA :.
OBSAH: Situace DIO - část 6			Č.VÝKR.: PARÉ Č:

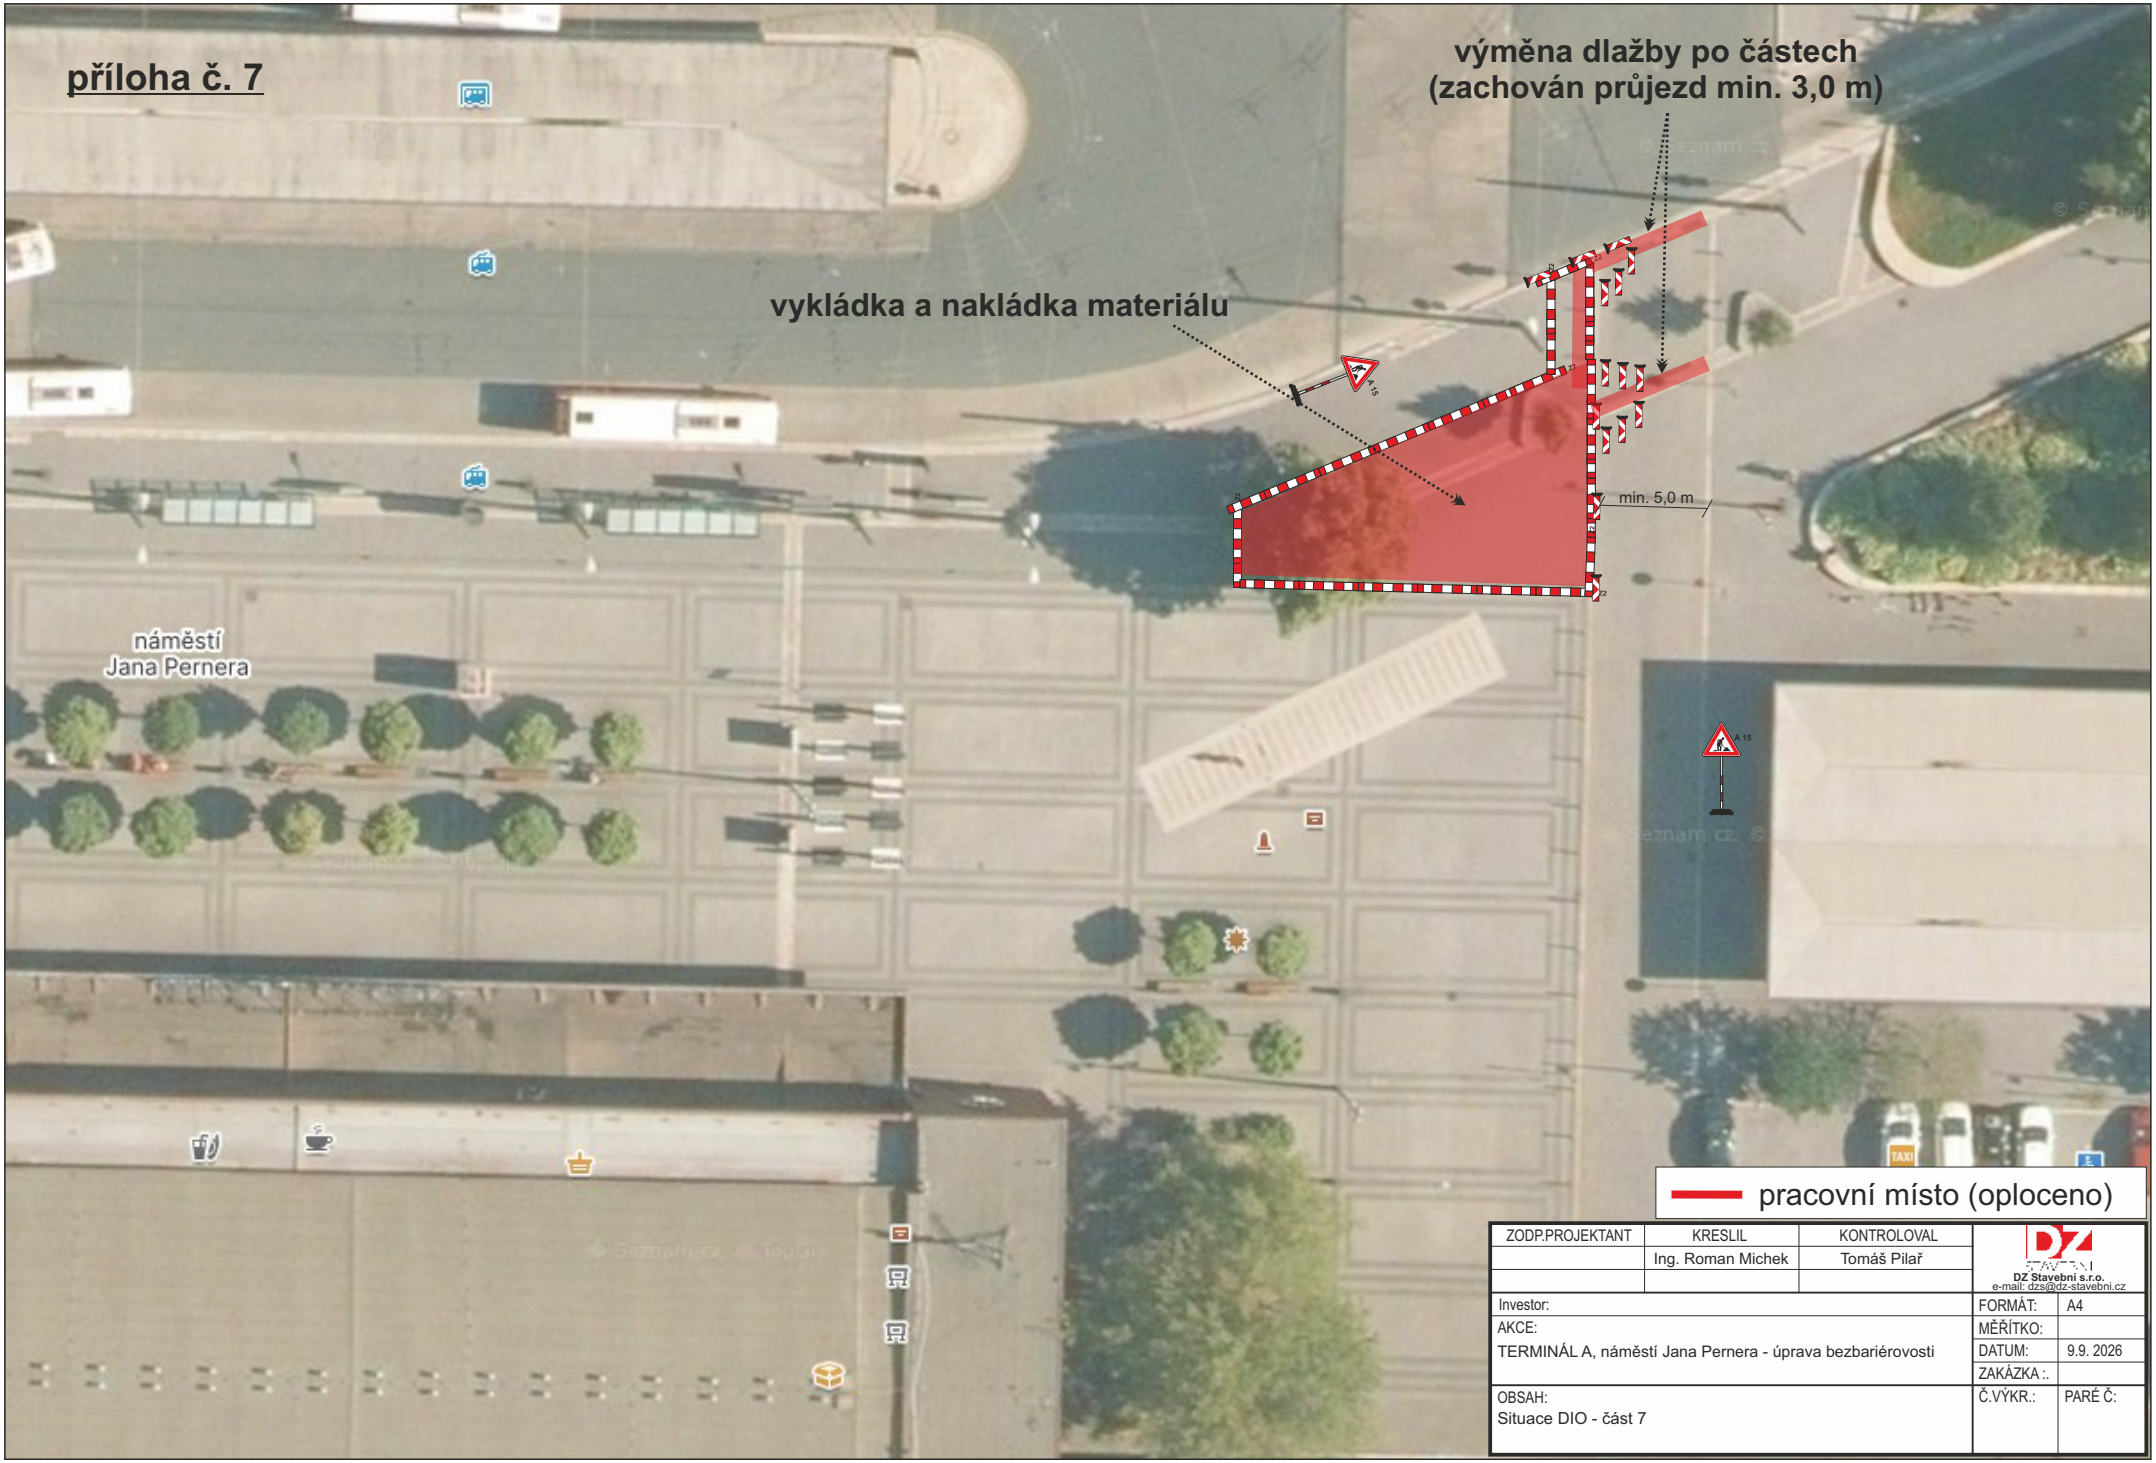

ZODP.PROJEKTANT	KRESLIL	KONTROLOVAL	
	Ing. Roman Michek	Tomáš Pilař	
			DZ Stavební s.r.o. e-mail: dzs@dz-stavebni.cz
Investor:			FORMÁT: A4
AKCE:			MĚŘÍTKO:
TERMINÁL A, náměstí Jana Pernera - úprava bezbariérovosti			DATUM: 9.9. 2026
			ZAKÁZKA :.
OBSAH: Situace DIO - část 7			Č.VÝKR.: PARÉ Č:

příloha č. 8

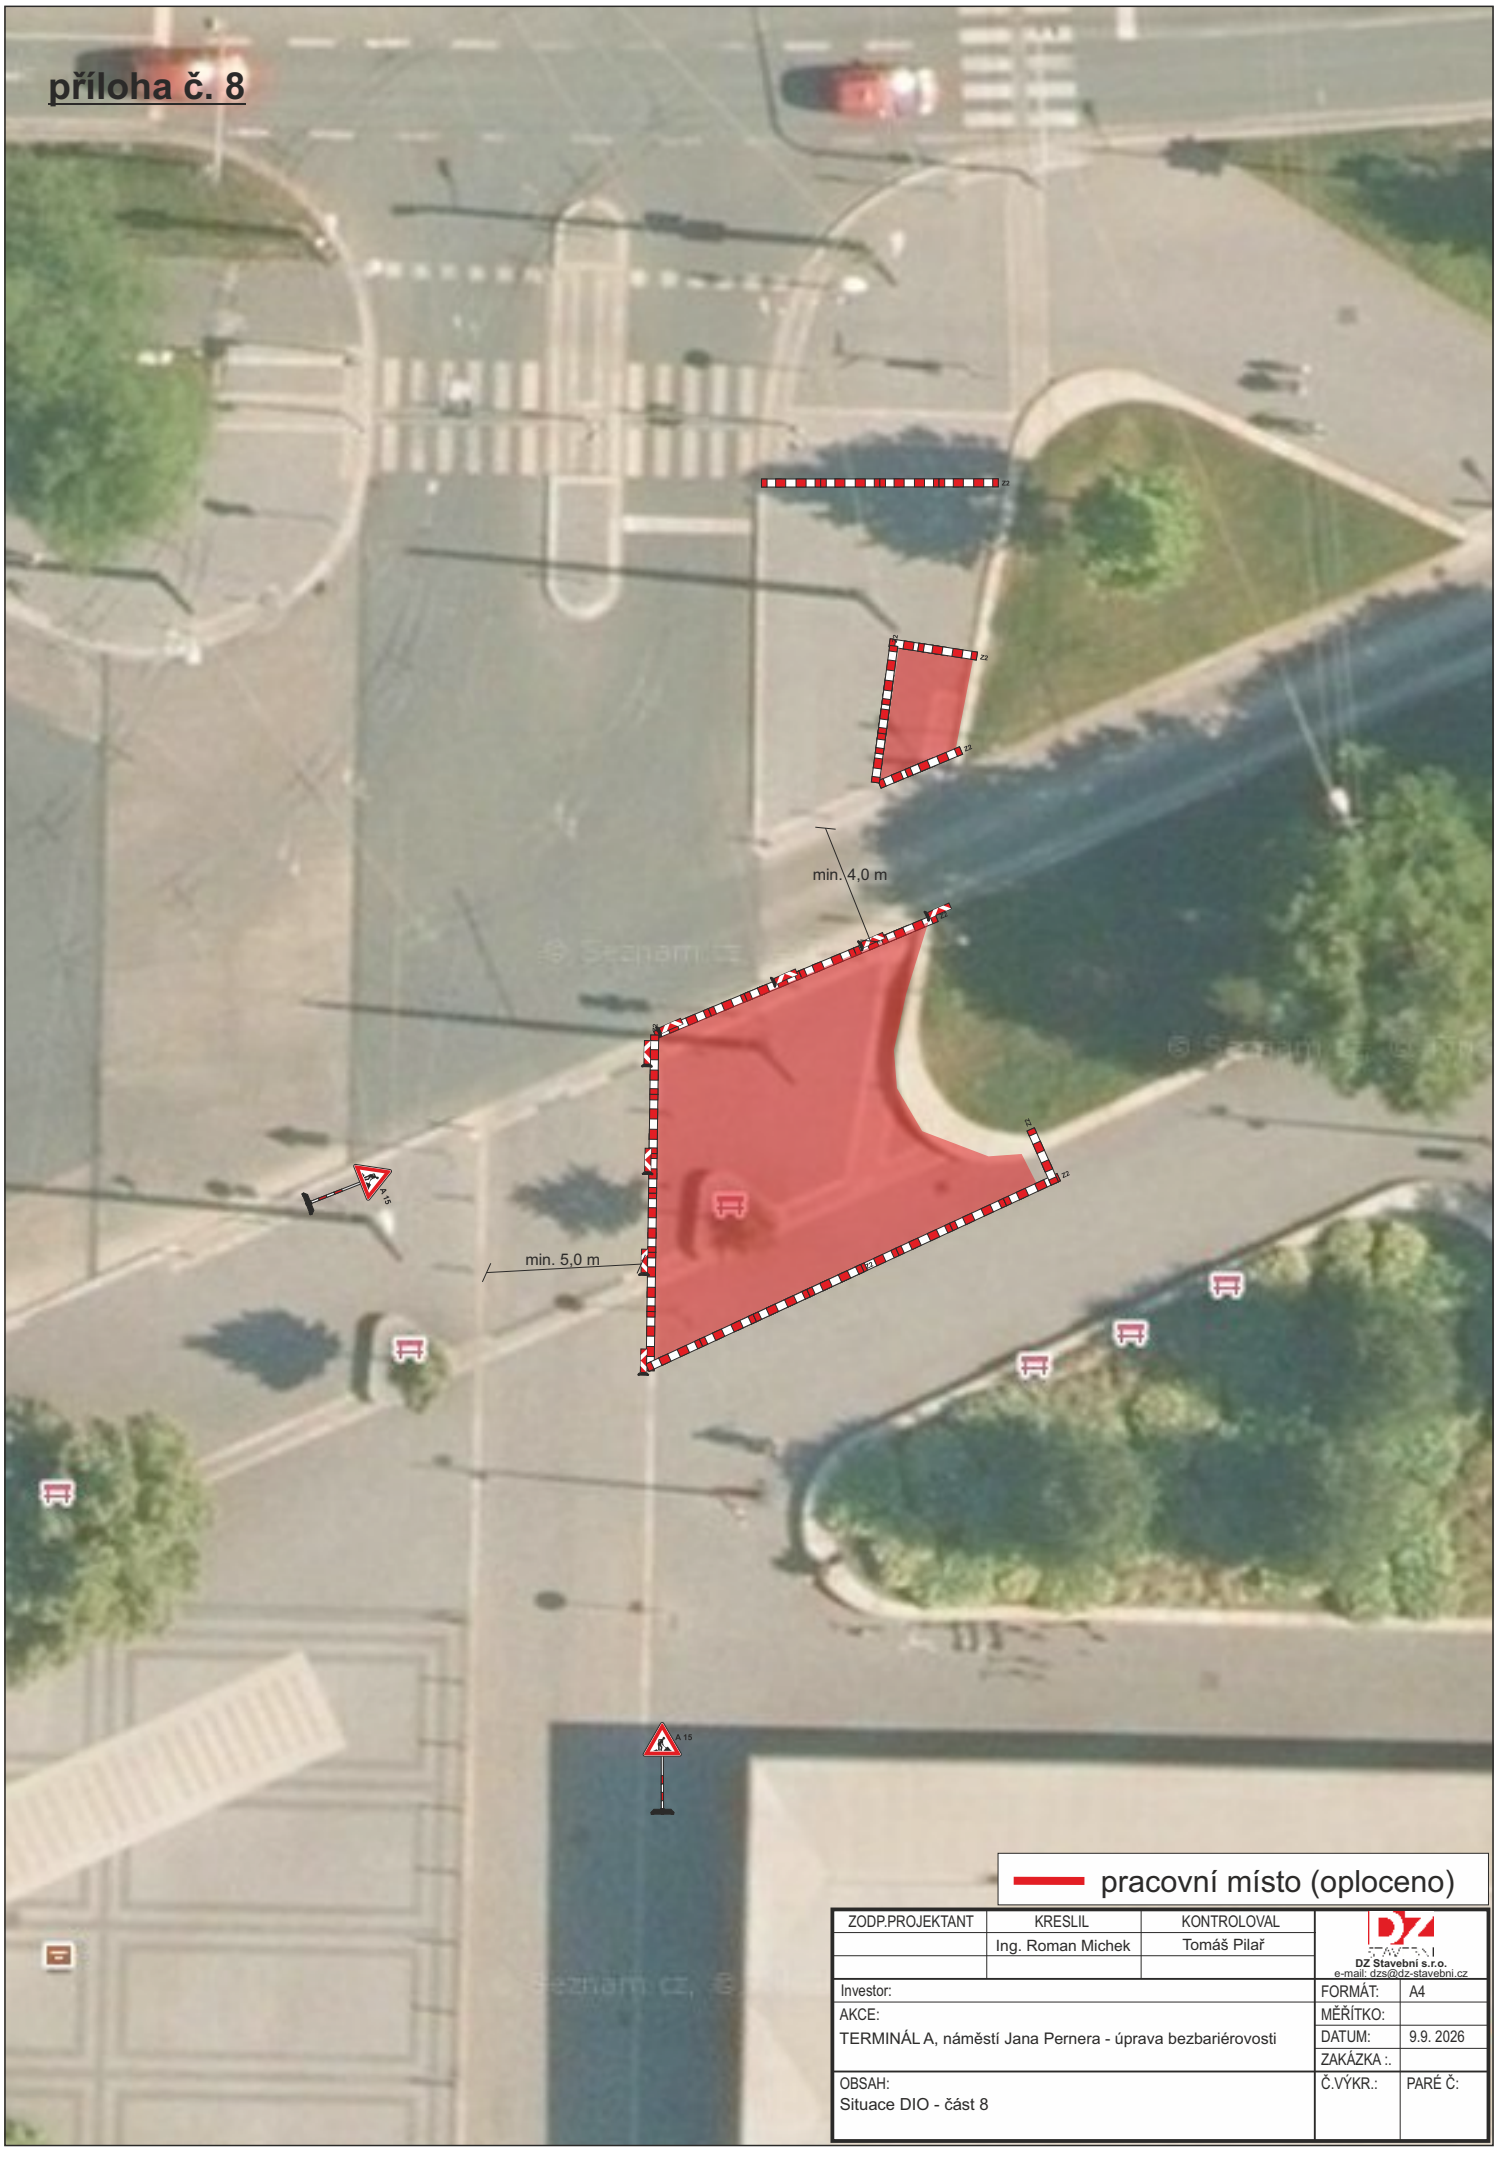


pracovní místo (oploceno)

ZODP.PROJEKTANT	KRESLIL	KONTROLOVAL	DZ Stavební s.r.o. e-mail: dzs@dz-stavebni.cz
	Ing. Roman Michek	Tomáš Pilař	


Investor:	FORMÁT:	A4
AKCE:	MĚŘÍTKO:	
TERMINÁL A, náměstí Jana Pernera - úprava bezbariérovosti	DATUM:	9.9. 2026
	ZAKÁZKA :.	
OBSAH: Situace DIO - část 8	Č.VÝKR.:	PARÉ Č:

příloha č. 9

ZODP.PROJEKTANT	KRESLIL	KONTROLOVAL	DZ Stavební s.r.o. e-mail: dzs@dz-stavebni.cz
	Ing. Roman Michek	Tomáš Pilař	
Investor:			FORMÁT: A4
AKCE: TERMINÁL A, náměstí Jana Pernera - úprava bezbariérovosti			MĚŘÍTKO:
			DATUM: 9.9. 2026
			ZAKÁZKA :.
OBSAH: Situace DIO - část 9			Č.VÝKR.: PARÉ Č:

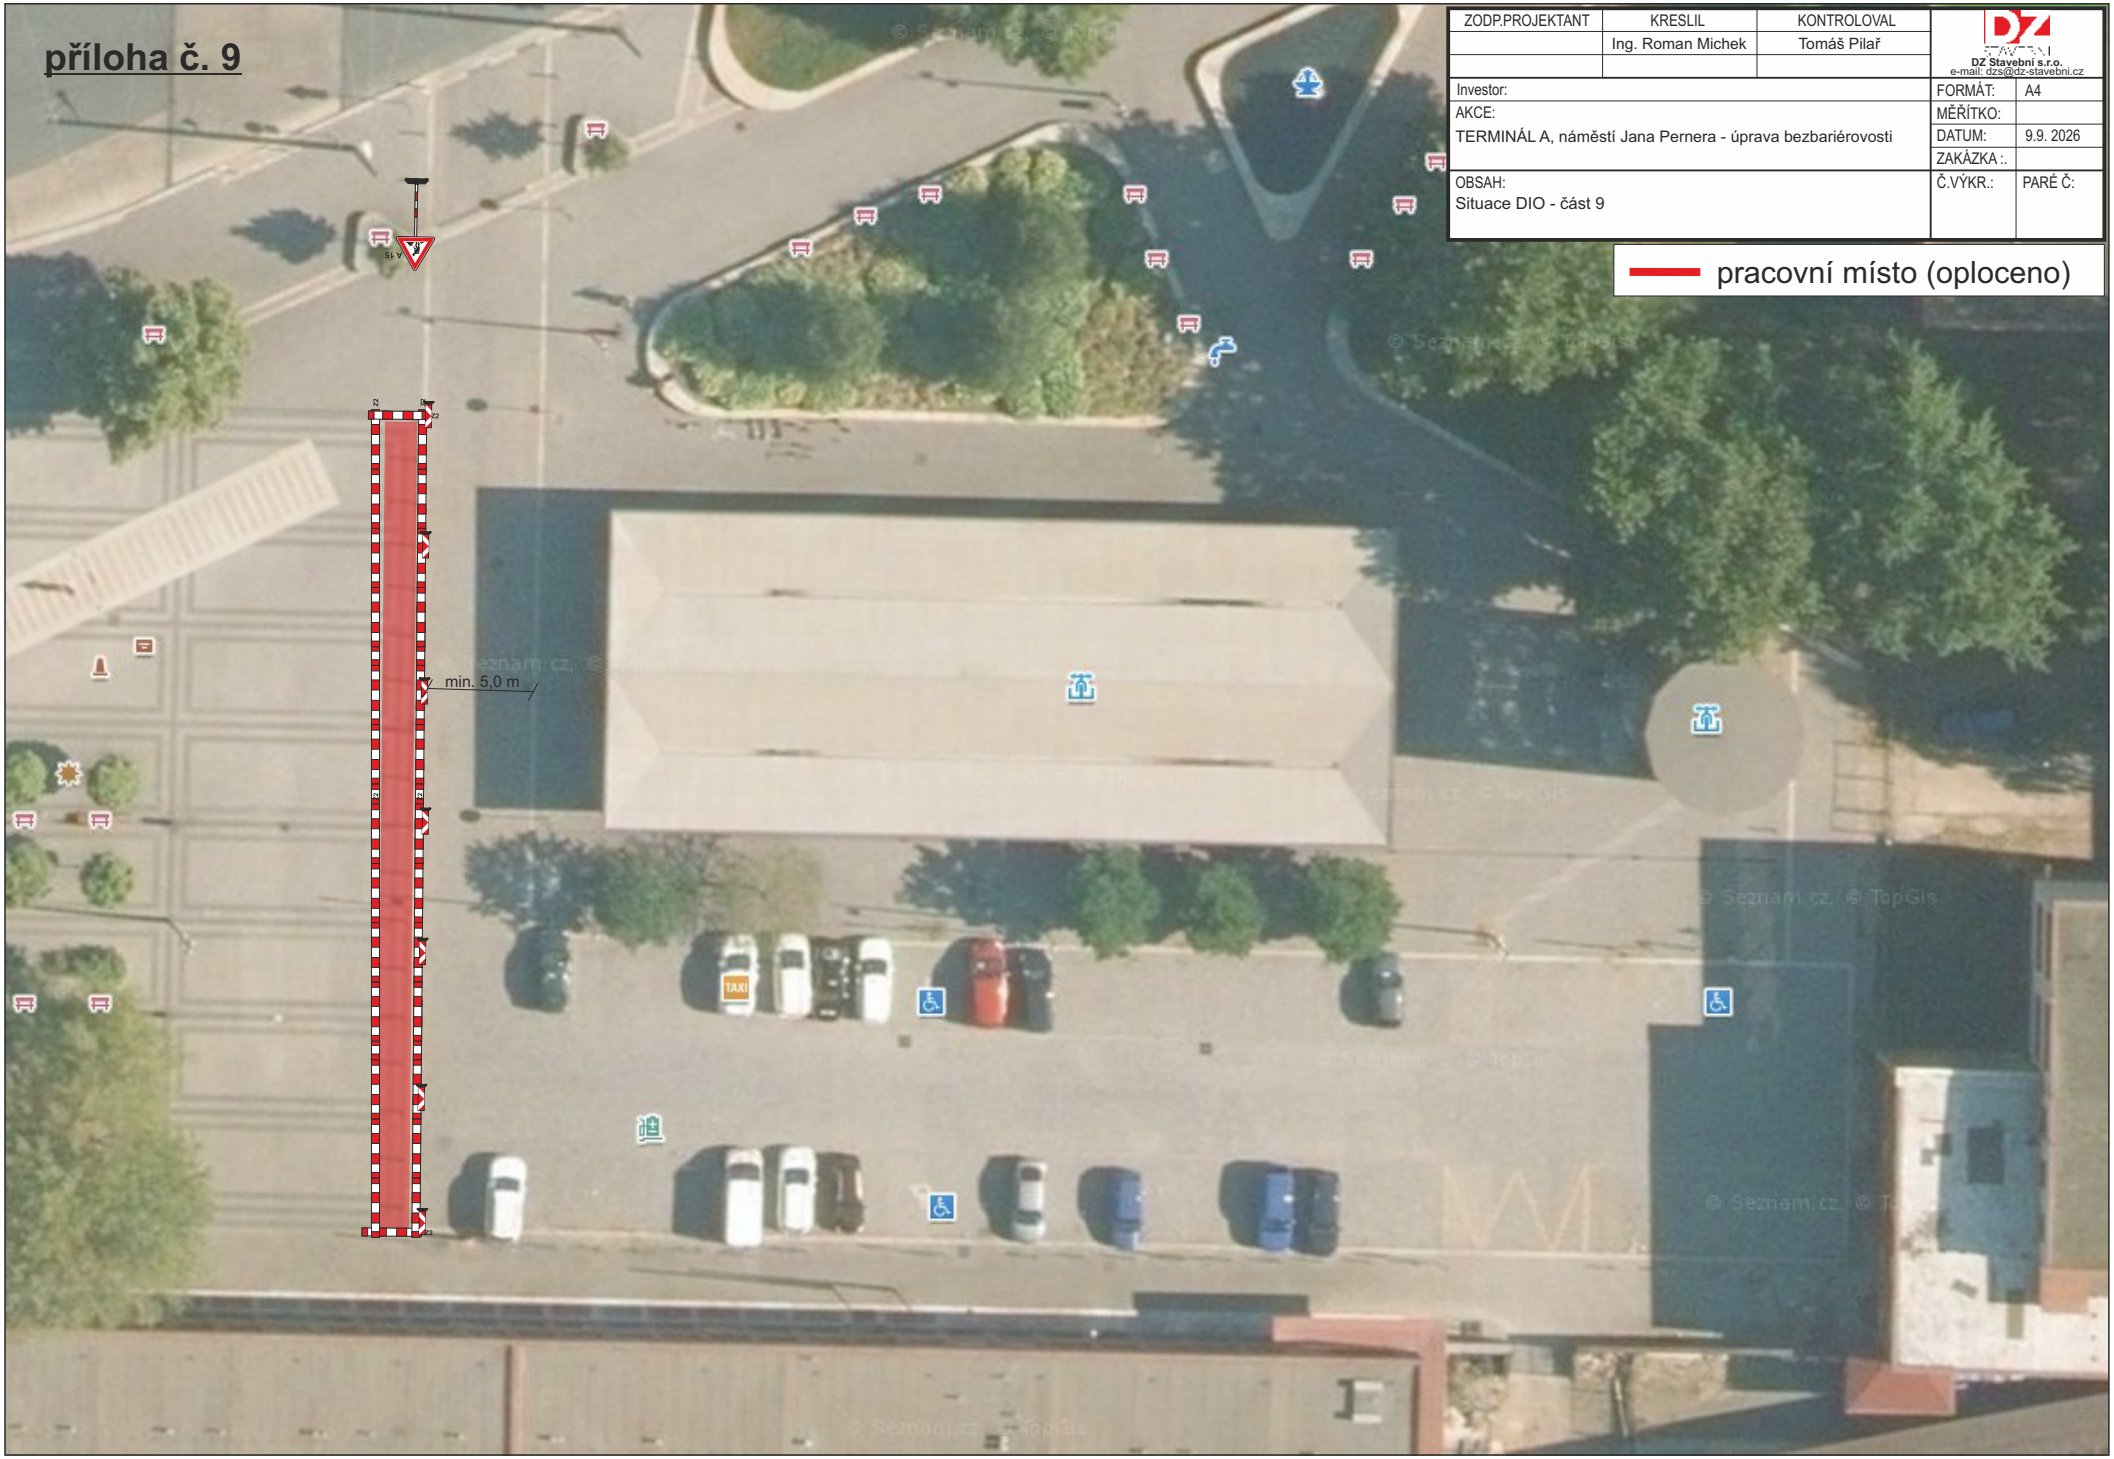

příloha č. 10

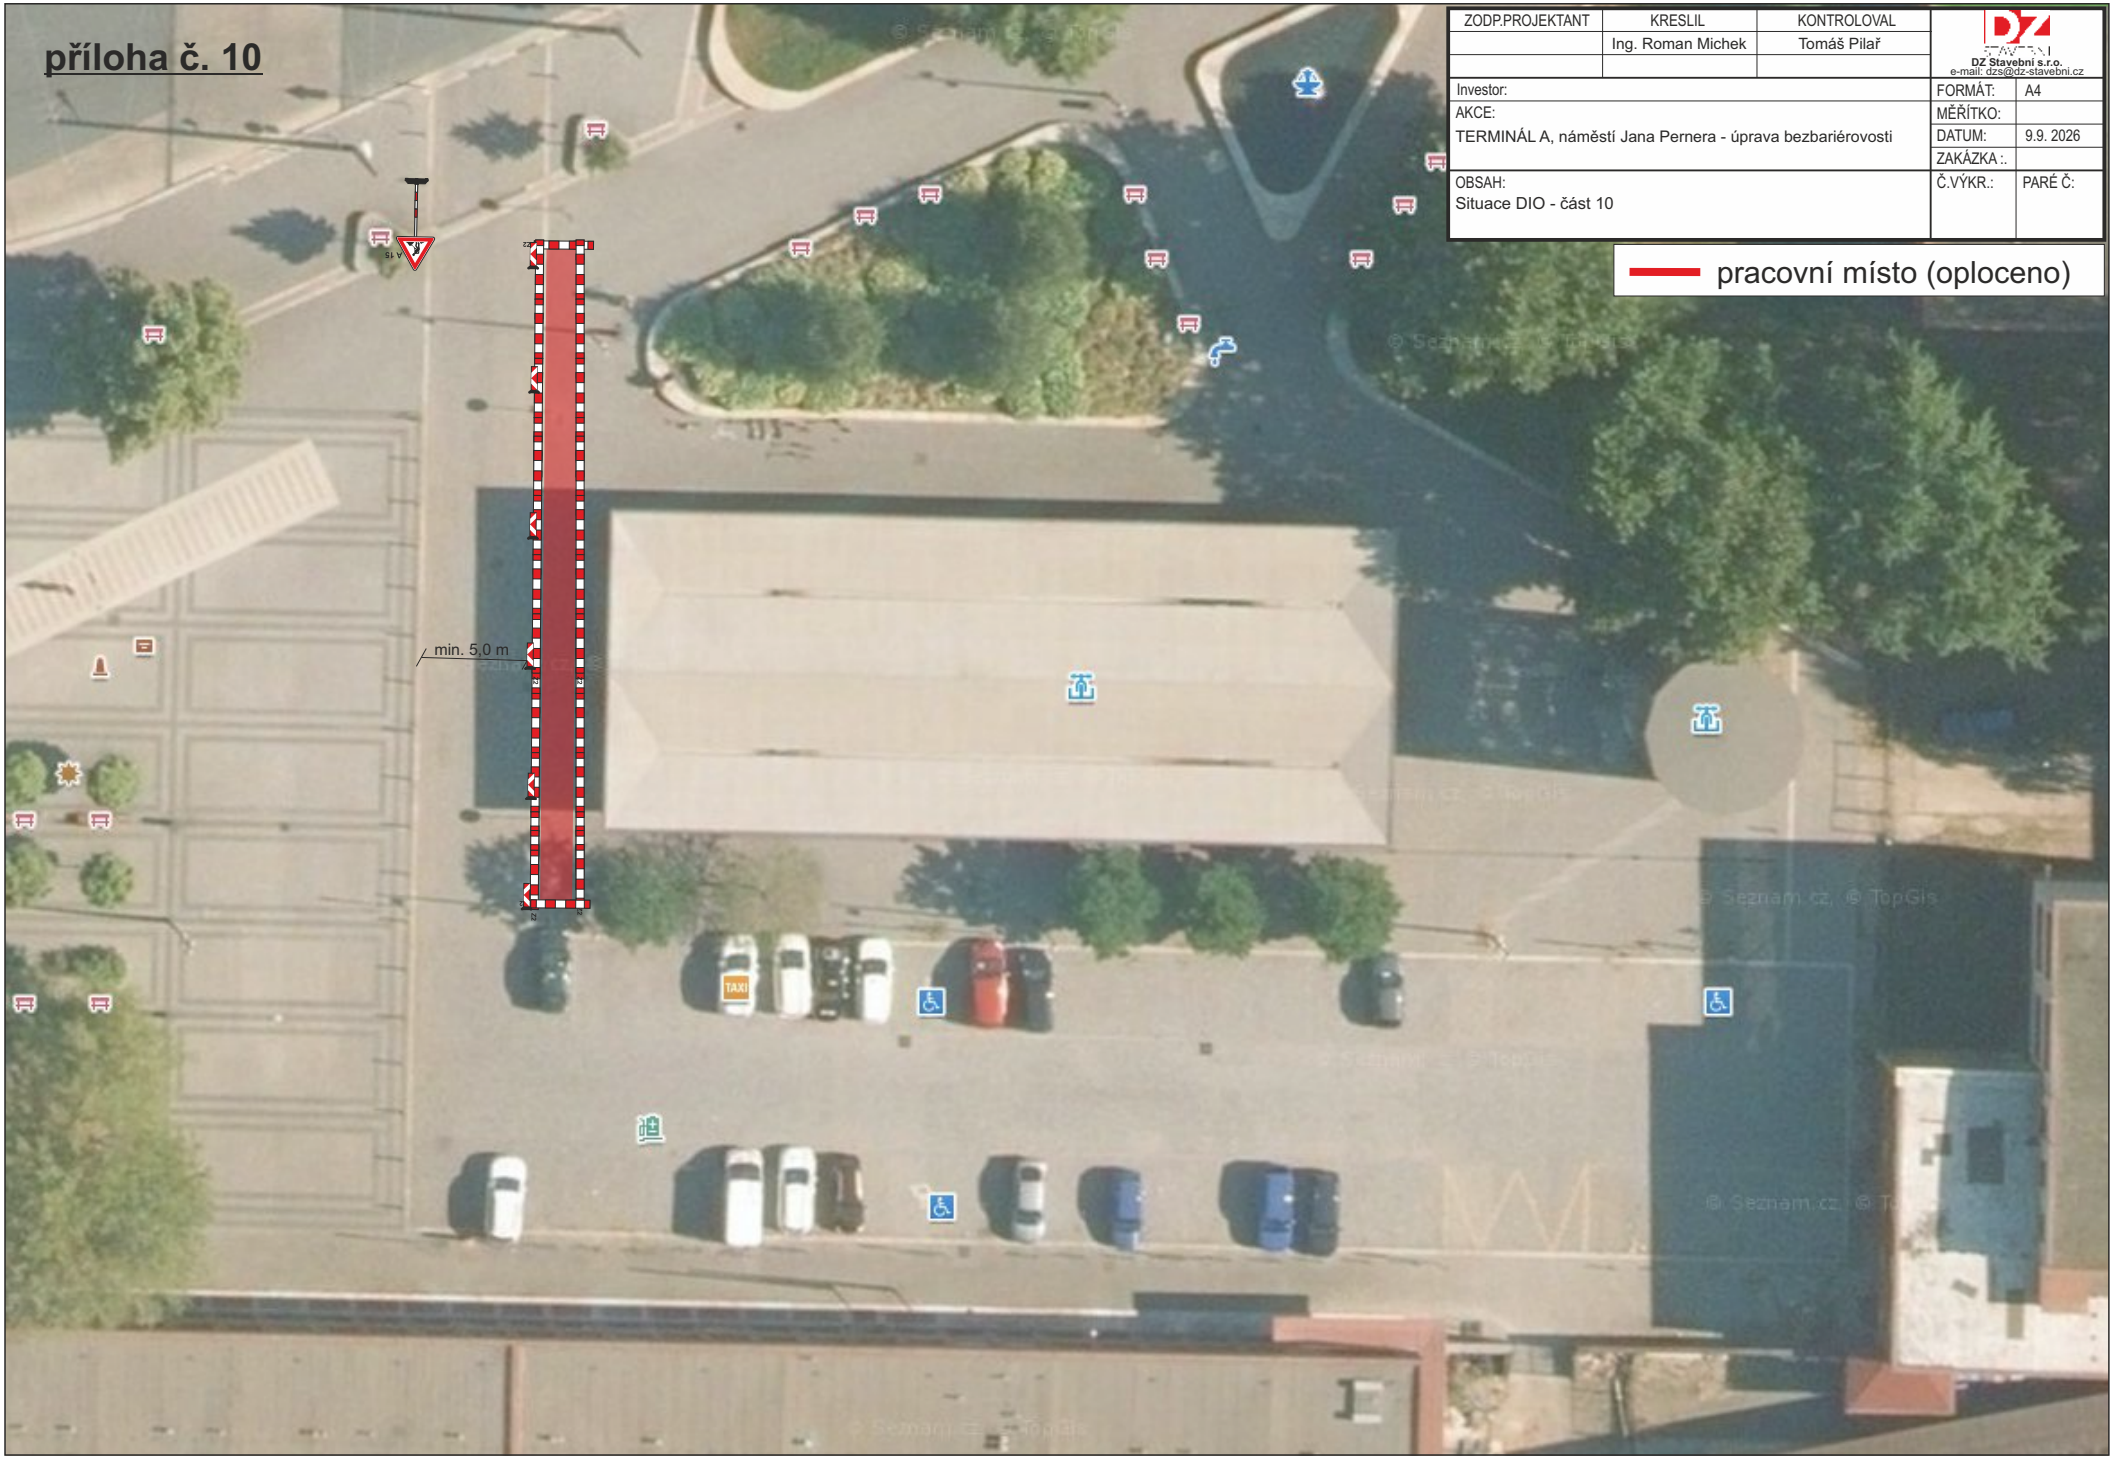

ZODP.PROJEKTANT	KRESLIL	KONTROLOVAL	
	Ing. Roman Michek	Tomáš Pilař	

DZ Stavební s.r.o.
e-mail: dzs@dz-stavebni.cz

Investor:	FORMÁT:	A4
AKCE: TERMINÁL A, náměstí Jana Pernera - úprava bezbariérovosti	MĚŘÍTKO:	
	DATUM:	9.9. 2026
	ZAKÁZKA :.	
OBSAH: Situace DIO - část 10	Č.VÝKR.:	PARÉ Č:


pracovní místo (oploceno)

příloha č. 11

ZODP.PROJEKTANT	KRESLIL	KONTROLOVAL	DZ Stavební s.r.o. e-mail: dzs@dz-stavebni.cz
	Ing. Roman Michek	Tomáš Pilař	

Investor:	FORMÁT:	A4
AKCE: TERMINÁL A, náměstí Jana Pernera - úprava bezbariérovosti	MĚŘÍTKO:	
	DATUM:	9.9. 2026
	ZAKÁZKA :.	
OBSAH: Situace DIO - část 11	Č.VÝKR.:	PARÉ Č:

pracovní místo (oploceno)

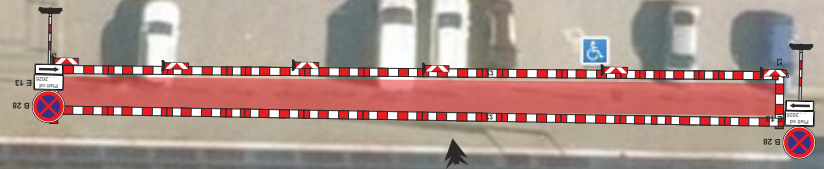

průchod zachován dle schéma B/17

příloha č. 12

ZODP.PROJEKTANT	KRESLIL	KONTROLOVAL	DZ Stavební s.r.o. e-mail: dzs@dz-stavebni.cz	
	Ing. Roman Michek	Tomáš Pilař		
Investor:			FORMÁT:	A4
AKCE: TERMINÁL A, náměstí Jana Pernera - úprava bezbariérovosti			MĚŘÍTKO:	
			DATUM:	9.9. 2026
			ZAKÁZKA :.	
OBSAH: Situace DIO - část 12			Č.VÝKR.:	PARÉ Č:

pracovní místo (oploceno)

průchod zachován dle schéma B/17


příloha č. 13

ZODP.PROJEKTANT	KRESLIL	KONTROLOVAL
	Ing. Roman Michek	Tomáš Pilař

DZ Stavební s.r.o.
e-mail: dzs@dz-stavebni.cz

Investor:	FORMÁT:	A4
AKCE: TERMINÁL A, náměstí Jana Pernera - úprava bezbariérovosti	MĚŘÍTKO:	
	DATUM:	9.9. 2026
	ZAKÁZKA :.	
OBSAH: Situace DIO - část 13	Č.VÝKR.:	PARÉ Č:

pracovní místo (oploceno)

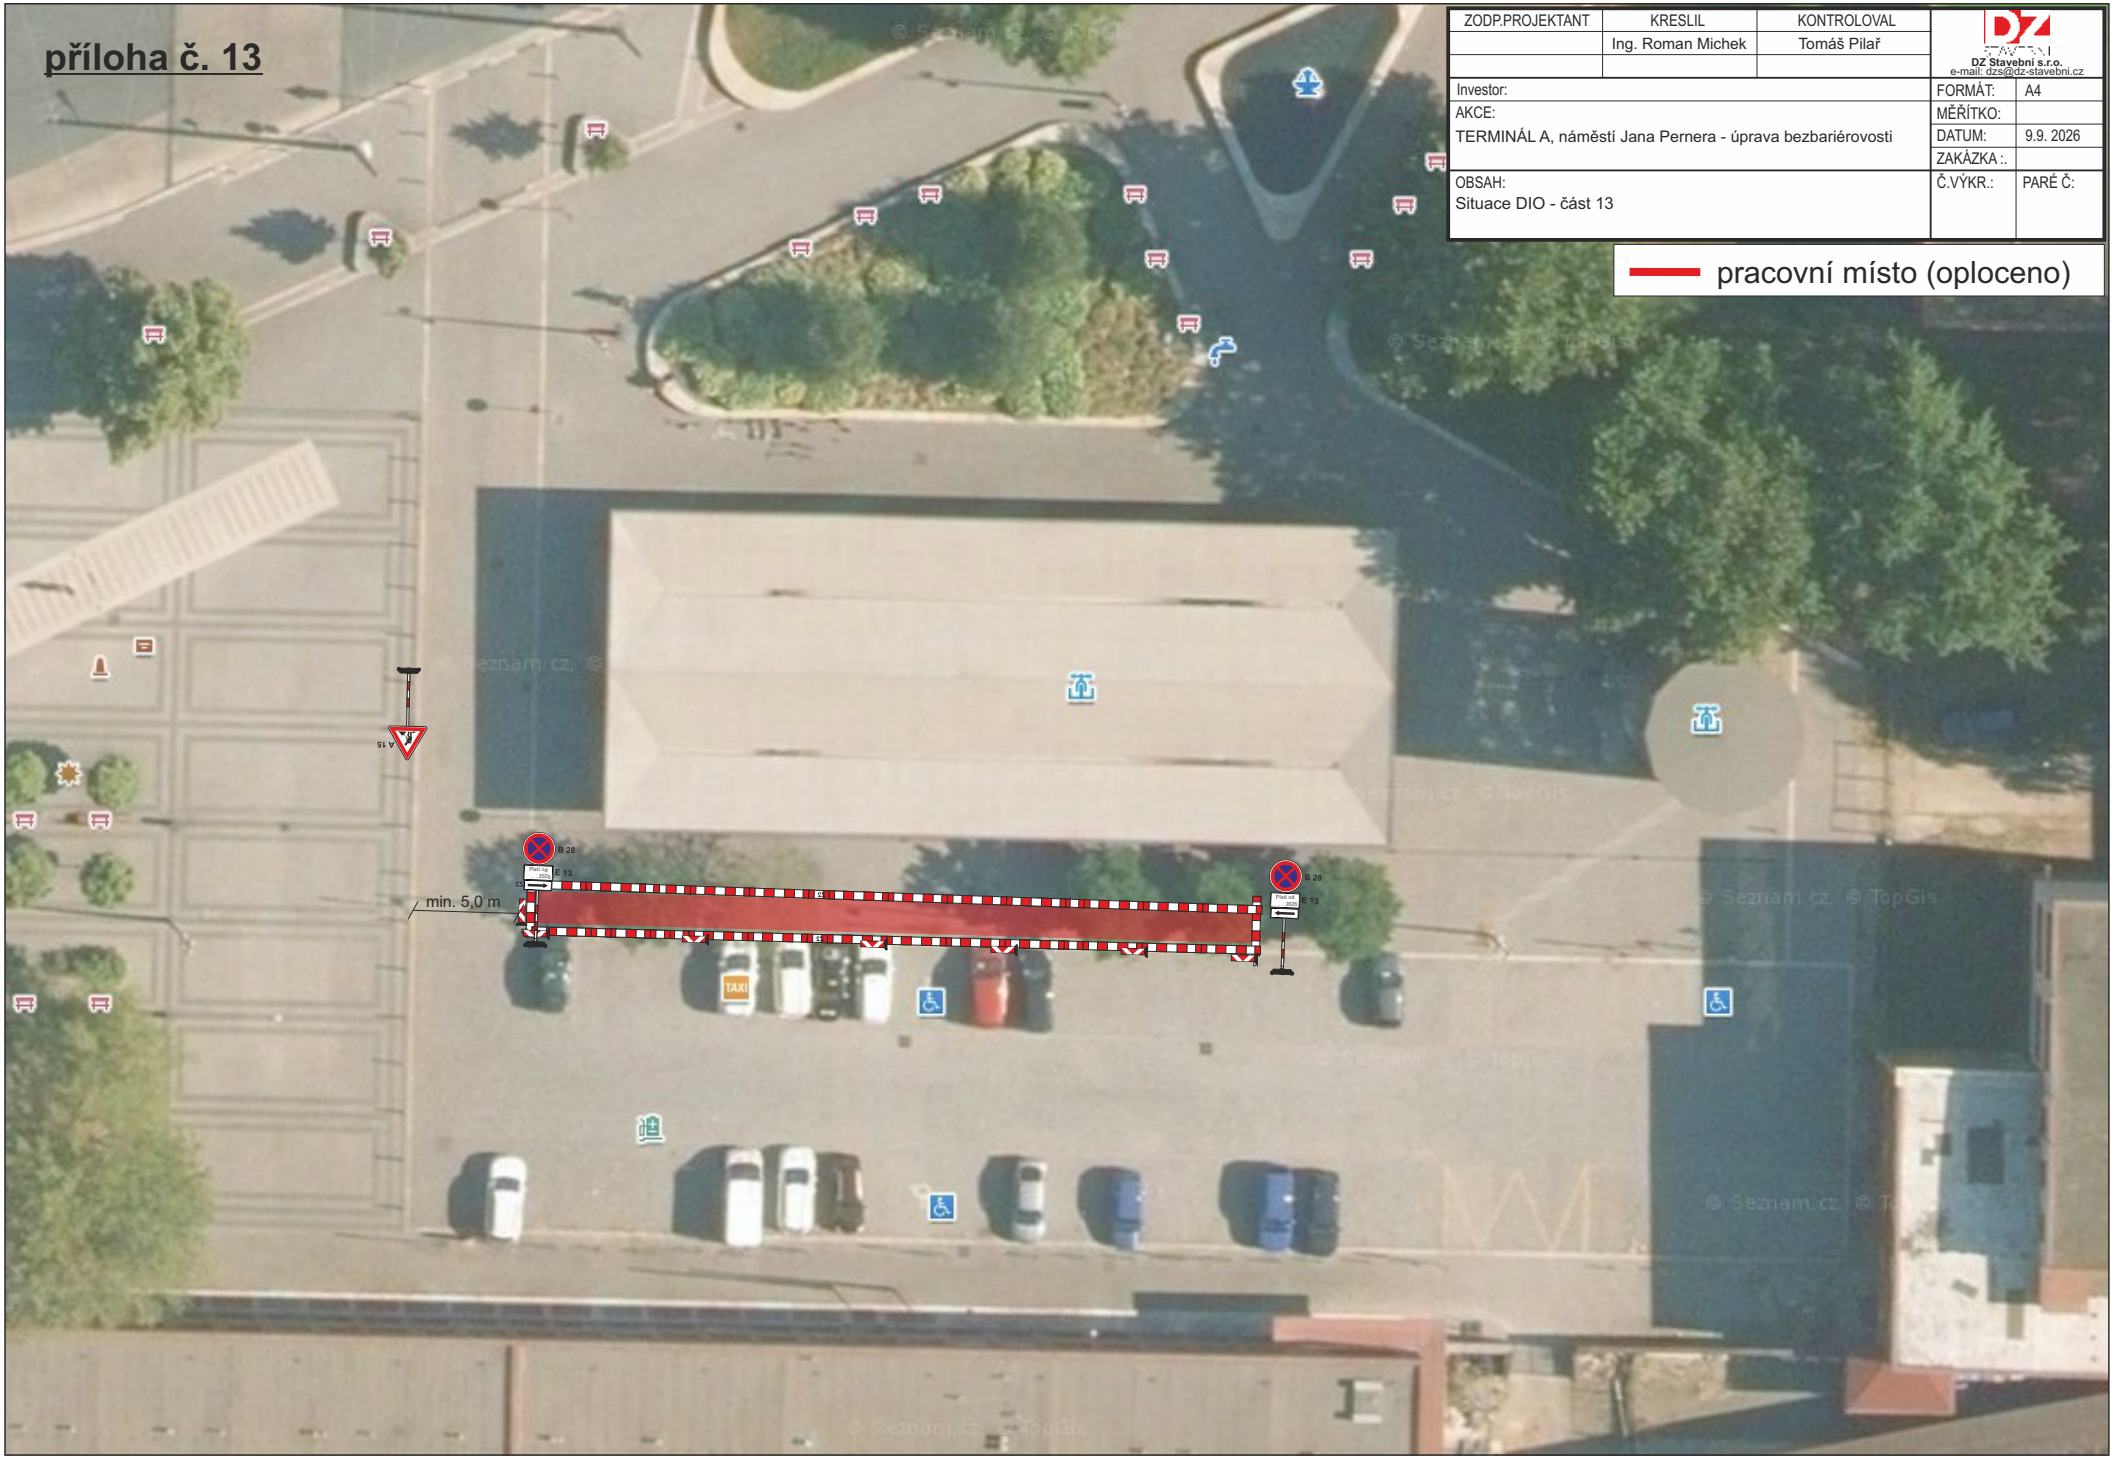


příloha č. 14


ZODP.PROJEKTANT	KRESLIL	KONTROLOVAL	DZ Stavební s.r.o. e-mail: dzs@dz-stavebni.cz
	Ing. Roman Michek	Tomáš Pilař	

Investor:	FORMÁT:	A4
AKCE: TERMINÁL A, náměstí Jana Pernera - úprava bezbariérovosti	MĚŘÍTKO:	
	DATUM:	9.9. 2026
	ZAKÁZKA :.	
OBSAH: Situace DIO - část 14	Č.VÝKR.:	PARÉ Č:

pracovní místo (oploceno)

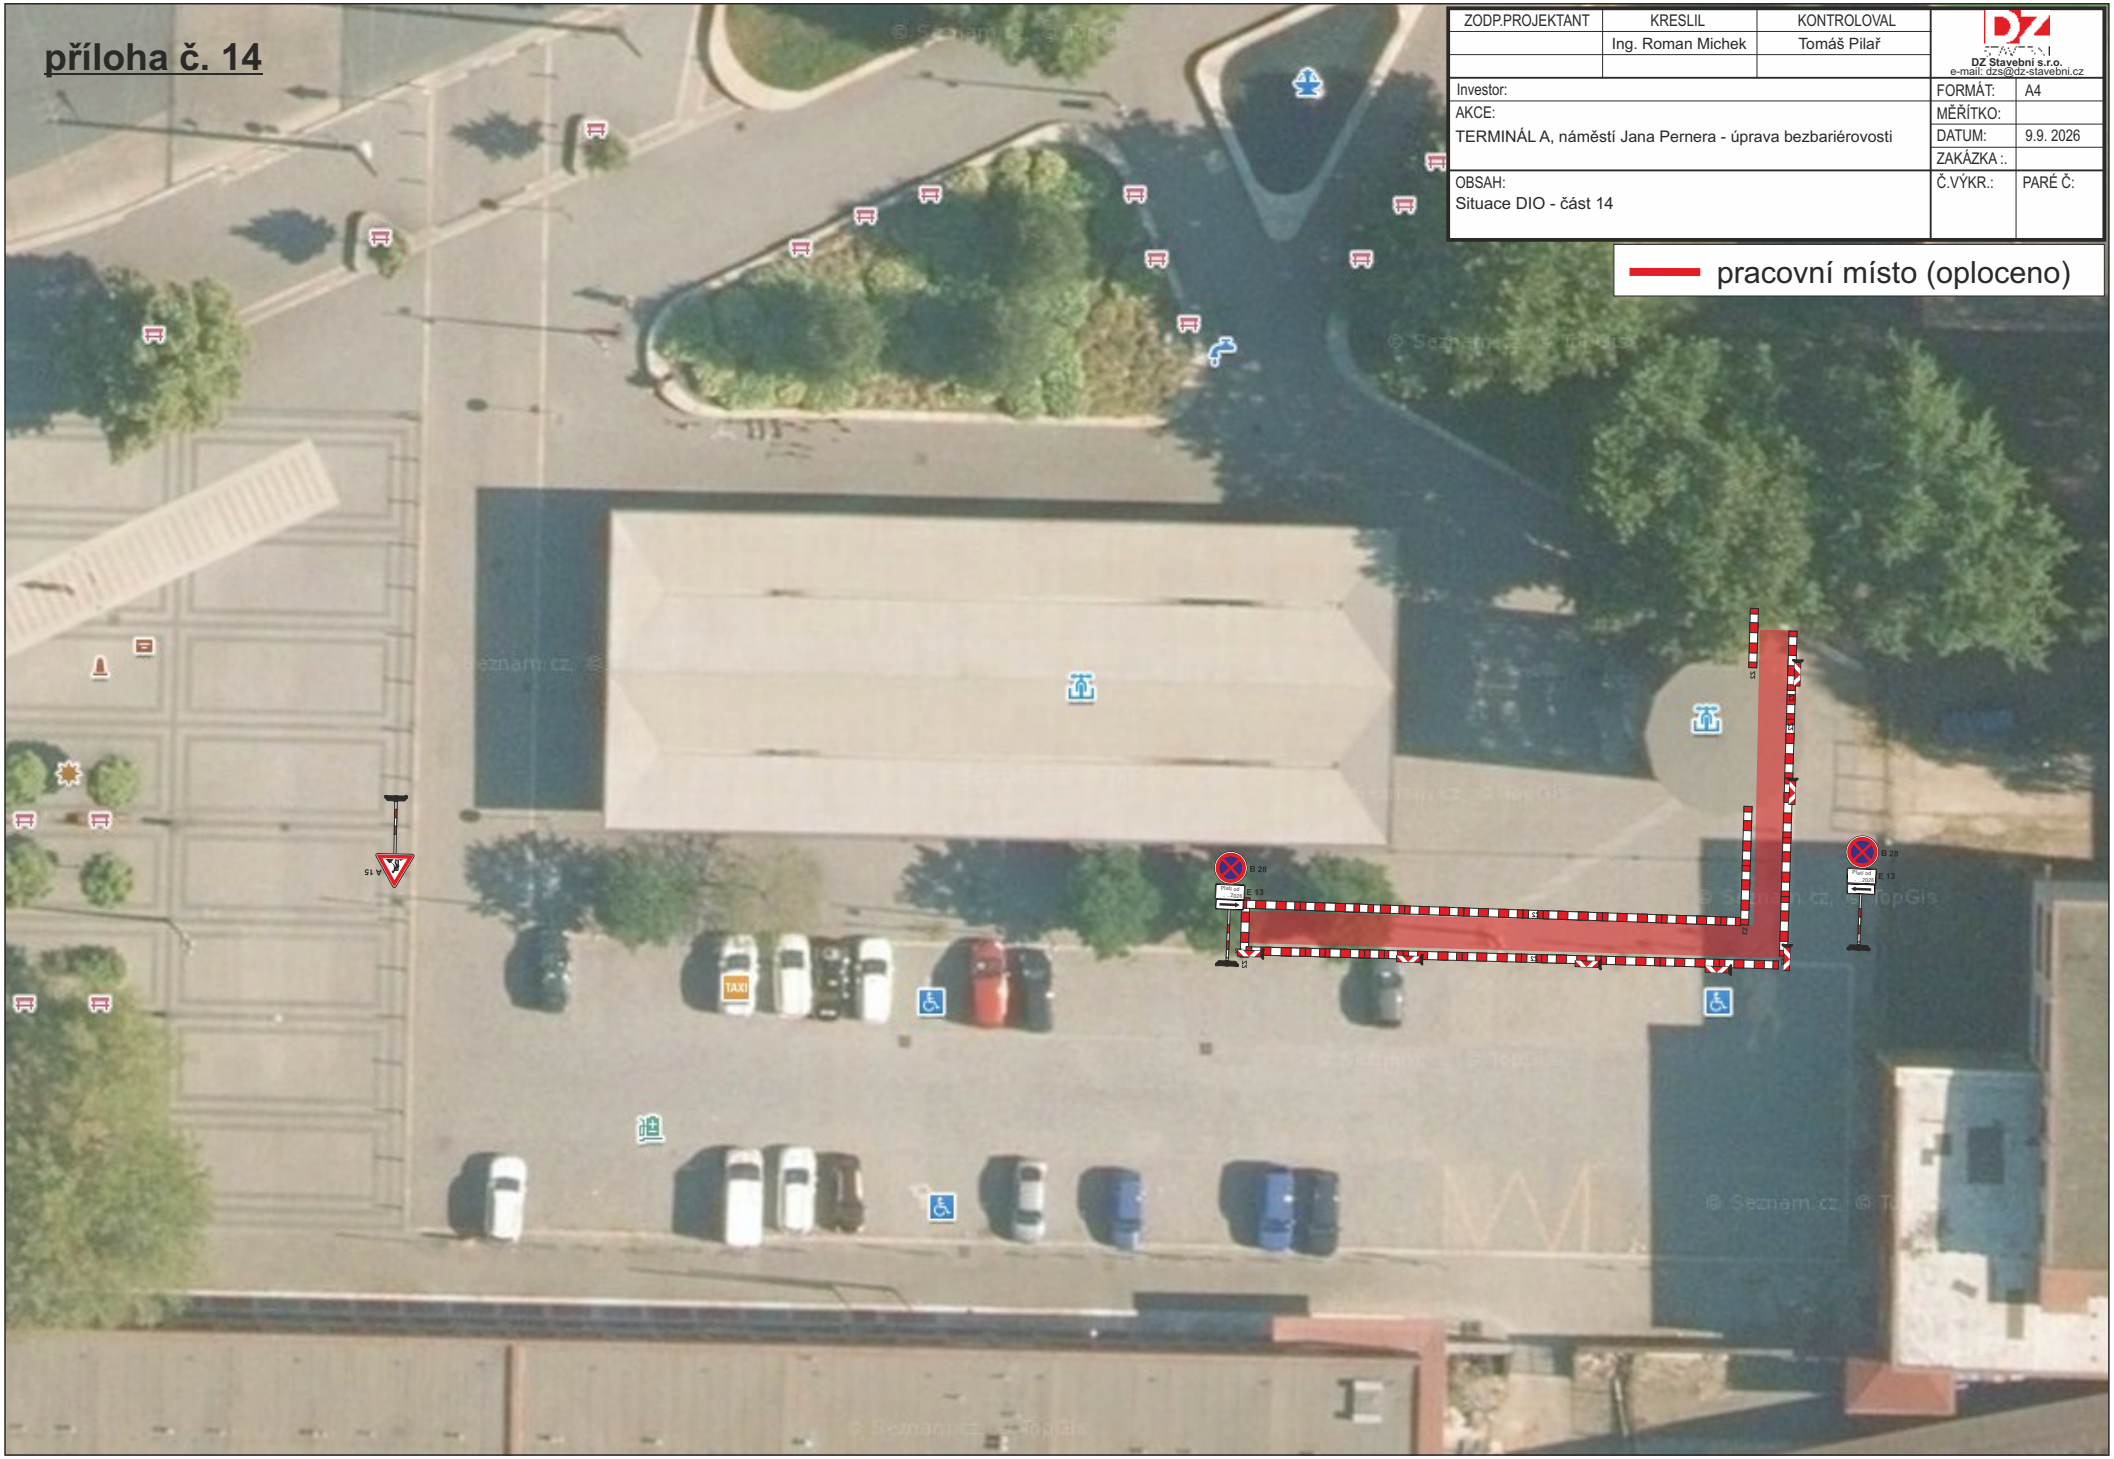

příloha č. 15

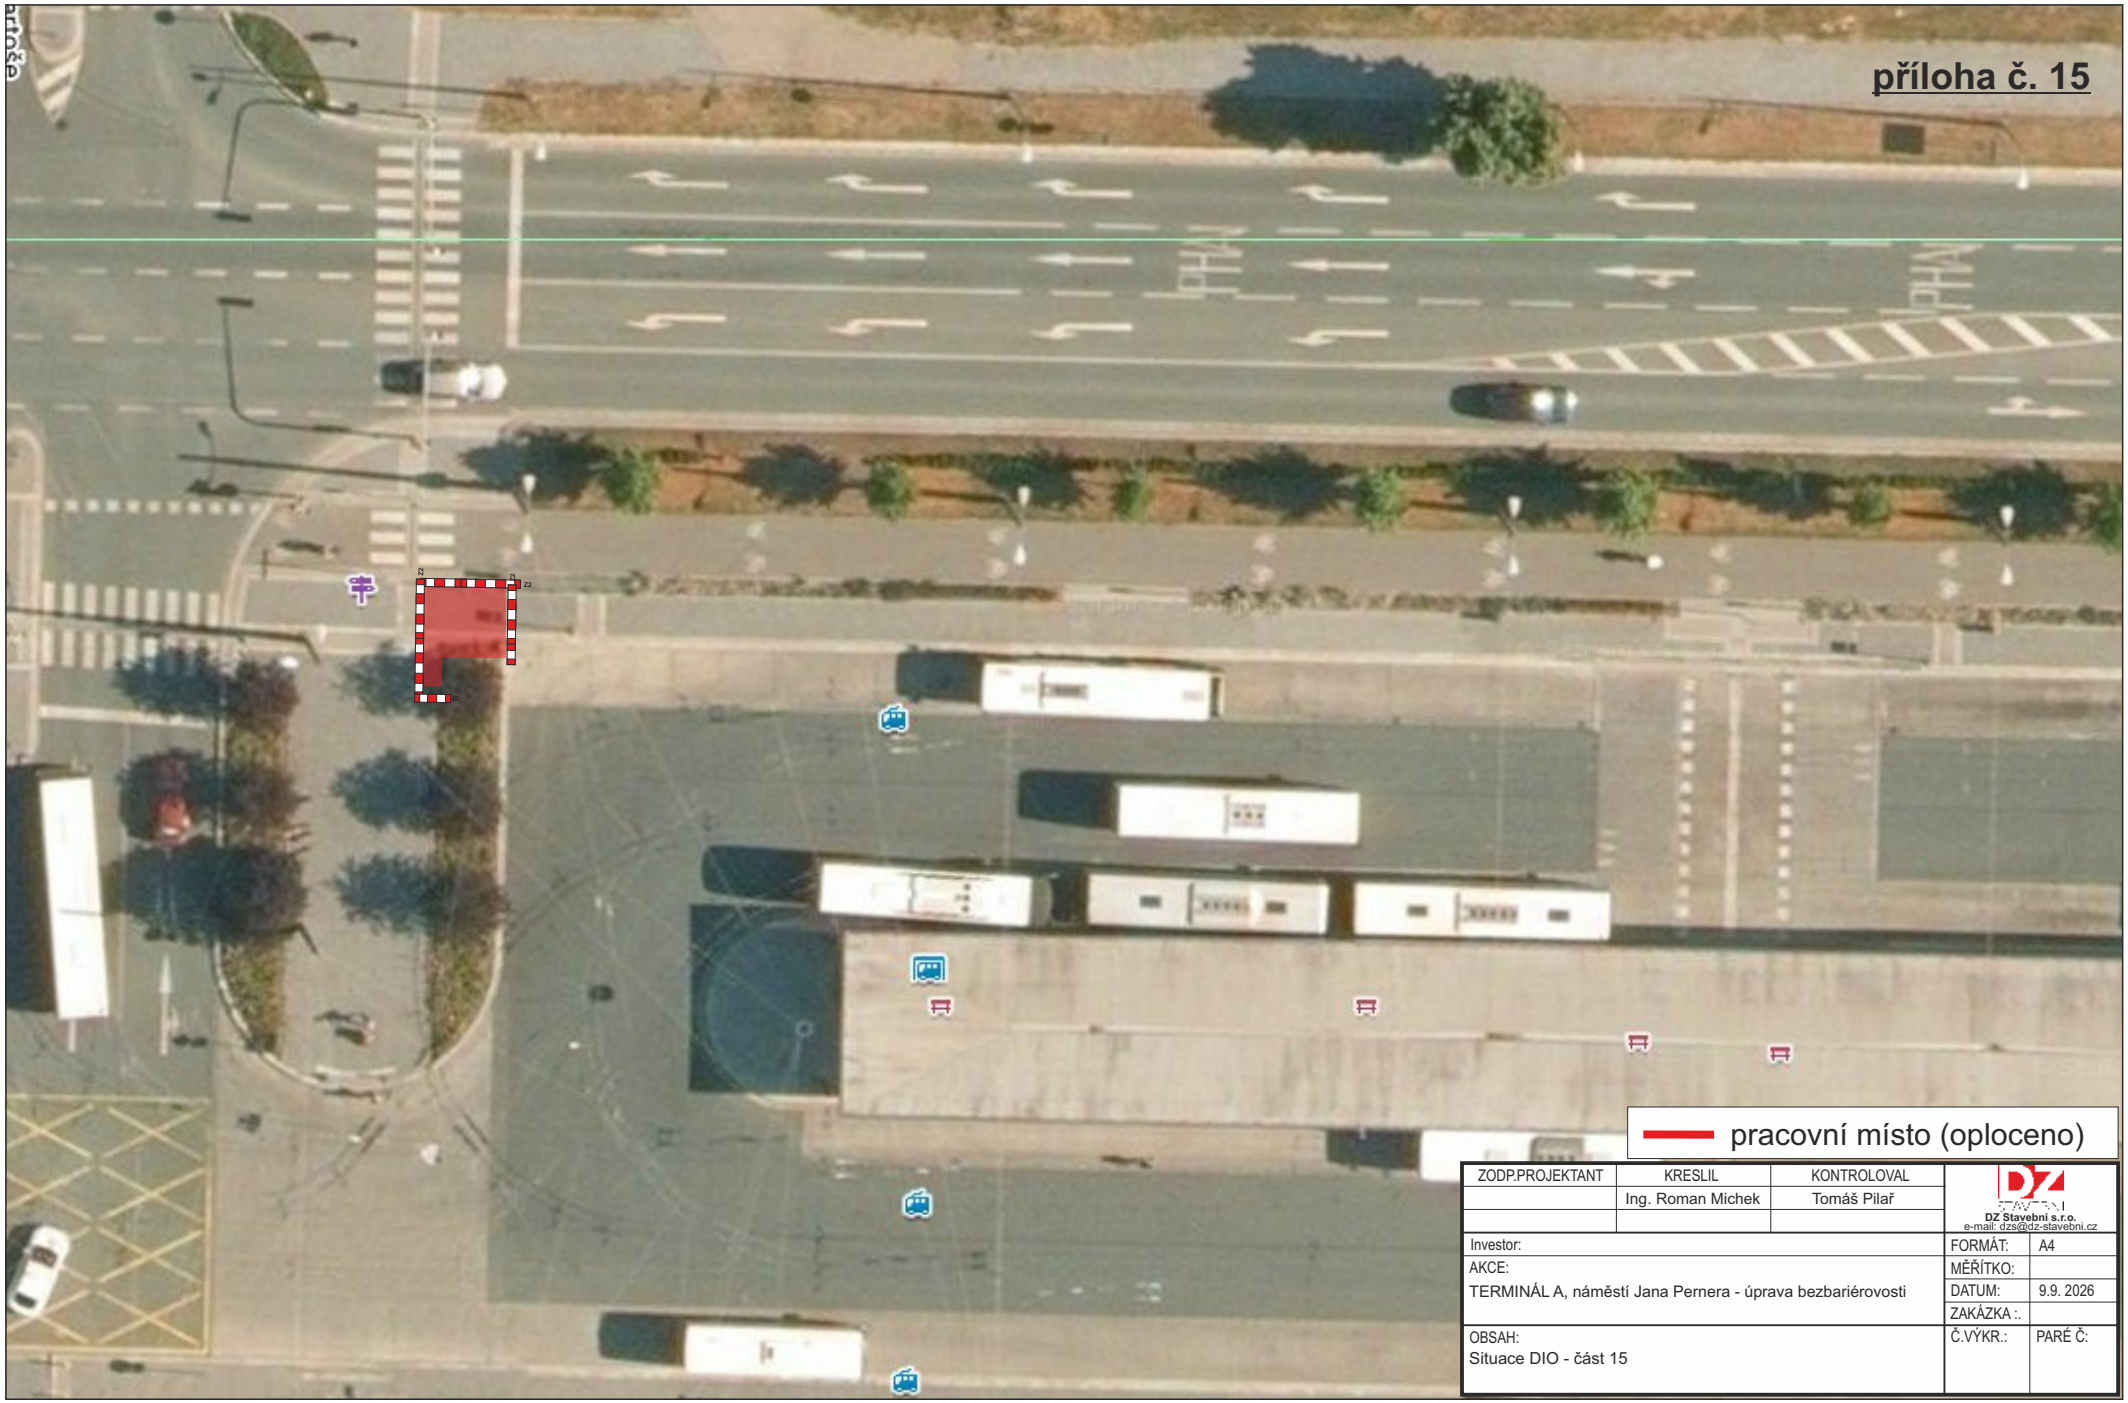

ZODP.PROJEKTANT	KRESLIL	KONTROLOVAL	DZ Stavební s.r.o. e-mail: dzs@dz-stavebni.cz
	Ing. Roman Michek	Tomáš Pilař	
Investor:			FORMÁT: A4
AKCE: TERMINÁL A, náměstí Jana Pernera - úprava bezbariérovosti			MĚŘÍTKO:
			DATUM: 9.9. 2026
			ZAKÁZKA :.
OBSAH: Situace DIO - část 15			Č.VÝKR.: PARÉ Č:




ZODP.PROJEKTANT	KRESLIL	KONTROLOVAL	DZ Stavební s.r.o. e-mail: dzs@dz-stavebni.cz	
	Ing. Roman Michek	Tomáš Pilař		
Investor:			FORMÁT:	A4
AKCE: TERMINÁL A, náměstí Jana Pernera - úprava bezbariérovosti			MĚŘÍTKO:	
			DATUM:	9.9. 2026
			ZAKÁZKA :.	
OBSAH: Situace DIO - část 16			Č.VÝKR.:	PARÉ Č:

příloha č. 17



ZODP.PROJEKTANT	KRESLIL	KONTROLOVAL	DZ Stavební s.r.o. e-mail: dzs@dz-stavebni.cz	
	Ing. Roman Michek	Tomáš Pilař		
Investor:			FORMÁT:	A4
AKCE: TERMINÁL A, náměstí Jana Pernera - úprava bezbariérovosti			MĚŘÍTKO:	
			DATUM:	9.9. 2026
			ZAKÁZKA :.	
OBSAH: Situace DIO - část 17			Č.VÝKR.:	PARÉ Č:

příloha č. 18

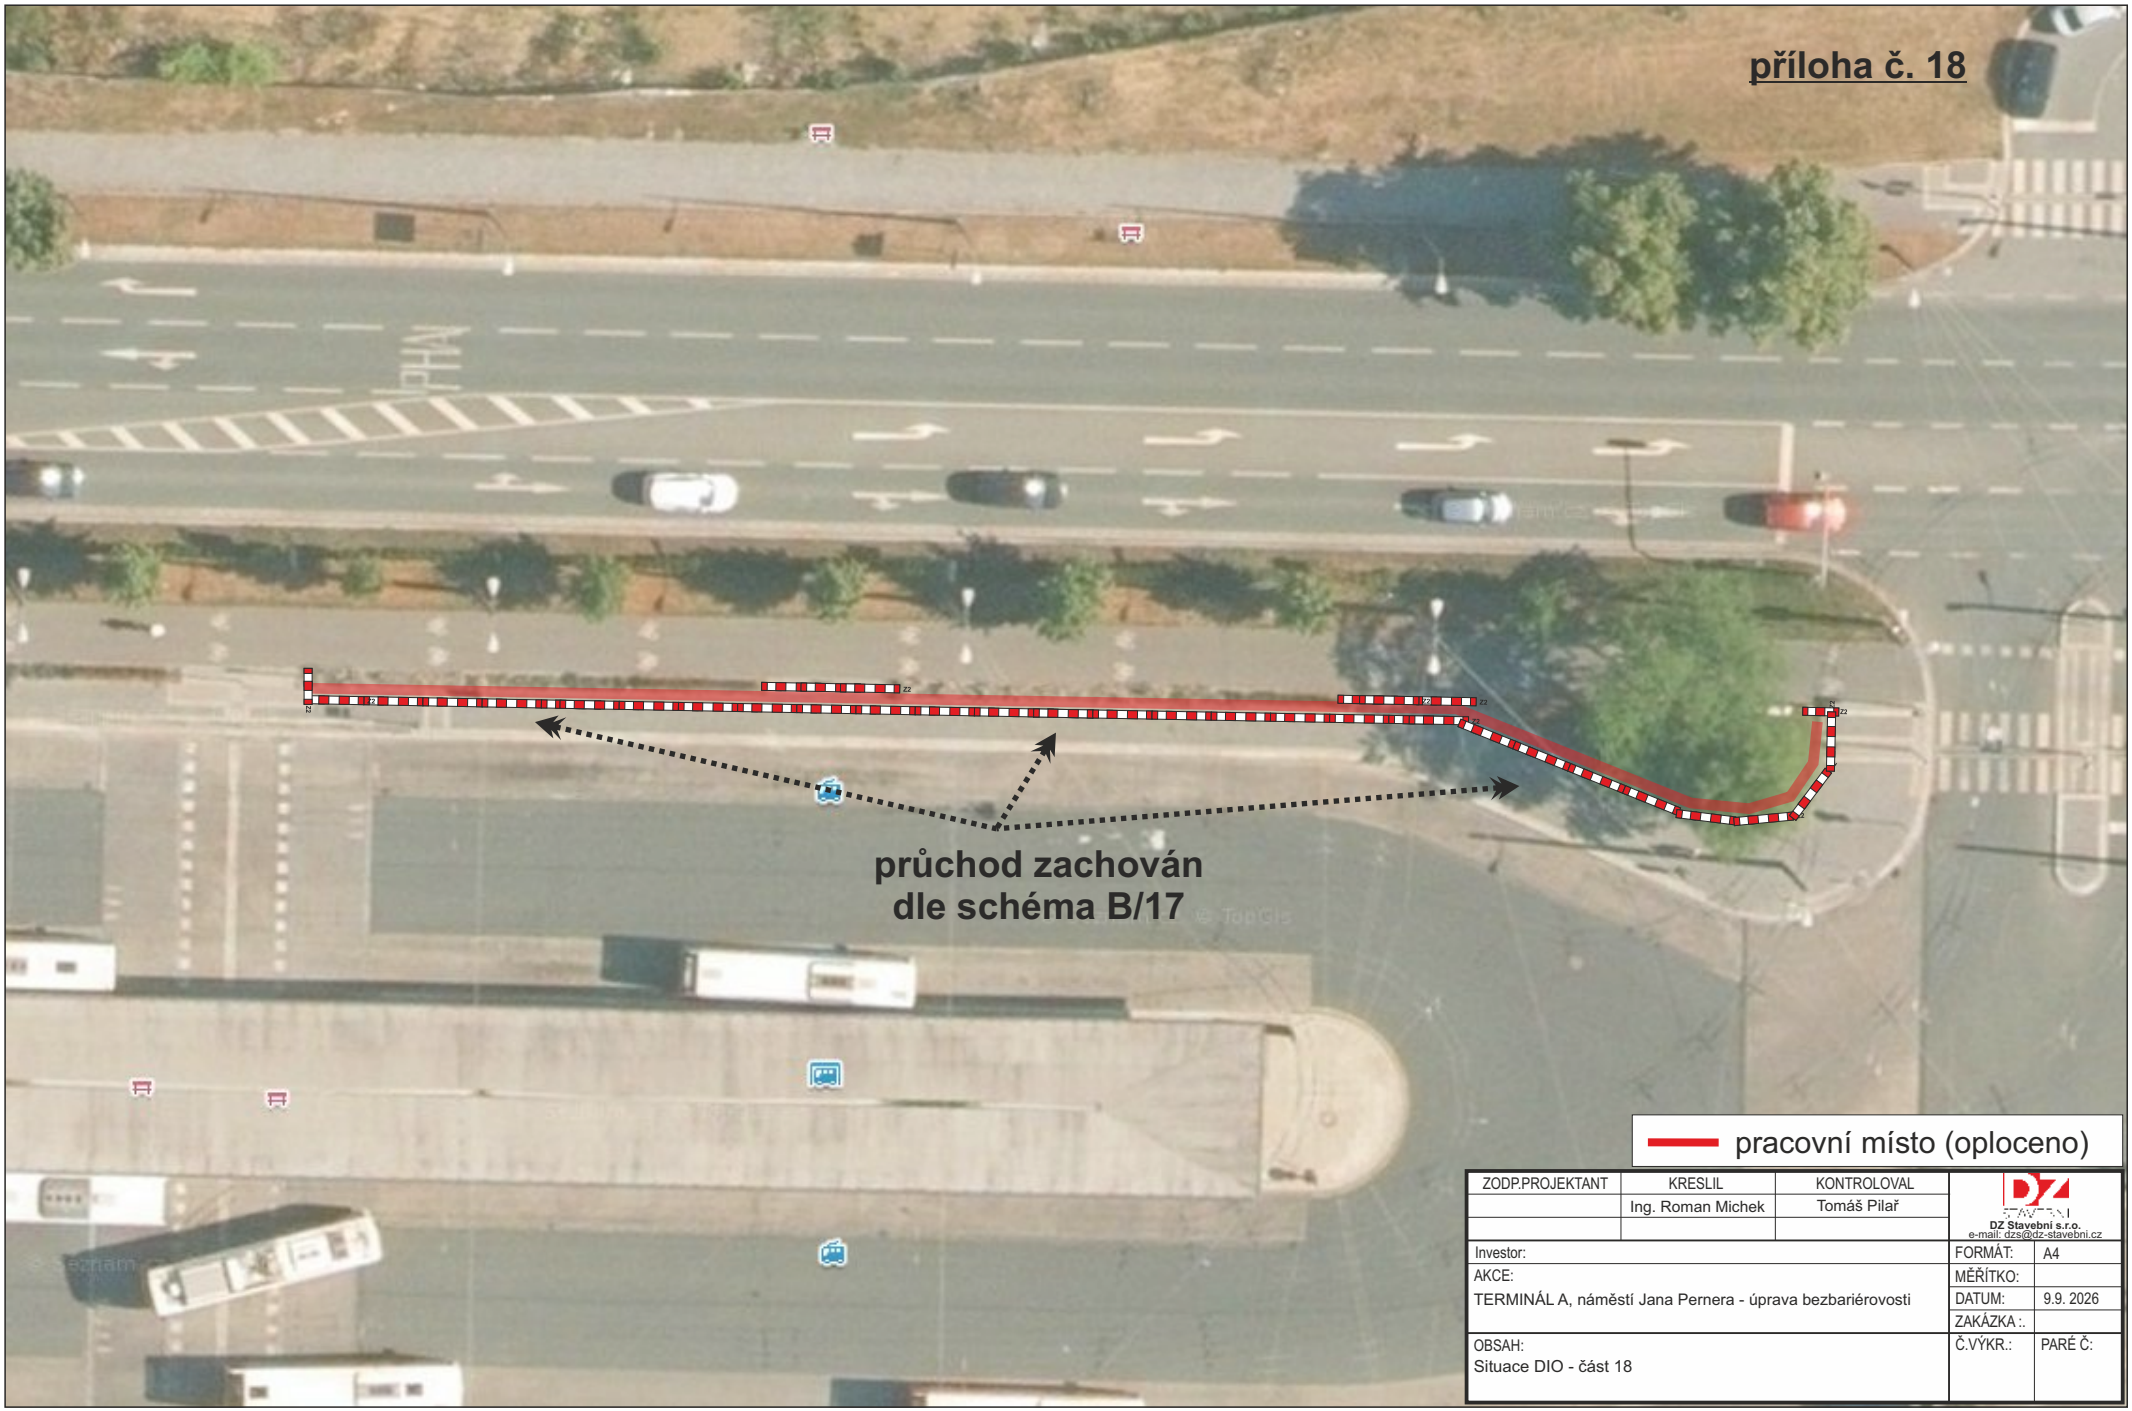

ZODP.PROJEKTANT	KRESLIL	KONTROLOVAL	DZ Stavební s.r.o. e-mail: dzs@dz-stavebni.cz
	Ing. Roman Michek	Tomáš Pilař	
Investor:			FORMÁT: A4
AKCE: TERMINÁL A, náměstí Jana Pernera - úprava bezbariérovosti			MĚŘÍTKO:
			DATUM: 9.9. 2026
			ZAKÁZKA :.
OBSAH: Situace DIO - část 18			Č.VÝKR.: PARÉ Č:

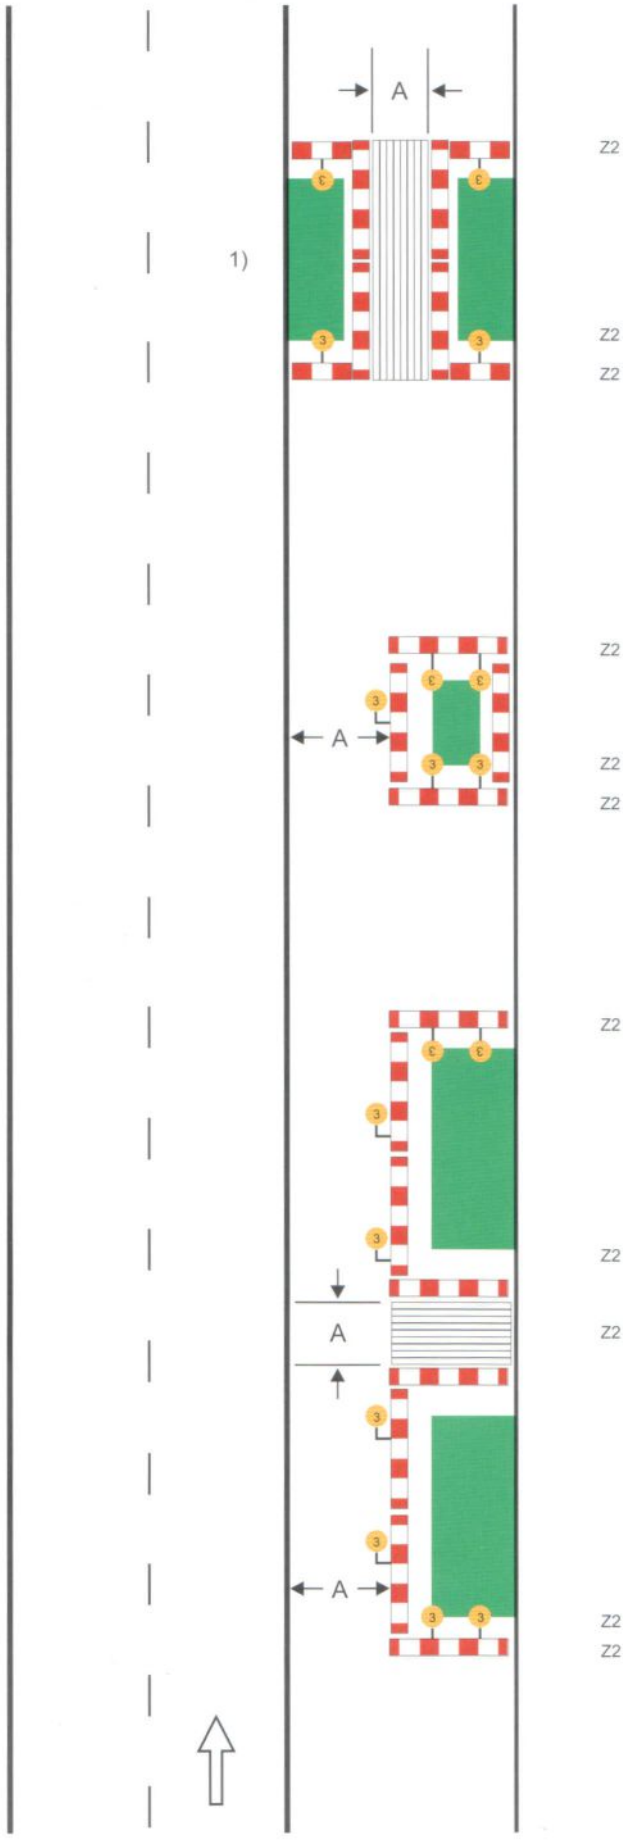


Schéma B/17

Standardní pracovní místo na chodníku, stezce pro cyklisty nebo stezce pro chodce a cyklisty.

podélné uzávěry
dle hloubky výkopu zábranou nebo zábradlím

červená výstražná světla typu 3, podélný odstup do 50 m

příčné uzávěry
dle hloubky výkopu zábranou nebo zábradlím

minimálně jedno červené jednostranné výstražné světlo typu 3 na každé uzávěře

hodnota A
min. 1,5 m nebo šířka stávajícího chodníku nebo stezky

1) *označení pracovního místa na vozovce podle schémat B/1, B/2, B/4 až B/6, B/8, B/9, B/12 až B/14.3*

Doložka podle § 69a odst. 4 zákona č. 499/2004 Sb. a § 24 odst. 3 vyhlášky č. 259/2012 Sb. pro změnu datového formátu dokumentu v digitální podobě.

Dokument na vstupu nebyl podepsán.

Název souboru, nad kterým proběhla změna datového formátu:
DIO-Pardubice-nadrazi-v2.pdf

Původní datový formát: **.PDF**

Subjekt, který změnu formátu dokumentu provedl:
Statutární město Pardubice - Městský obvod I

Datum vyhotovení ověřovací doložky: **03.11.2026**

Jméno a příjmení osoby, která změnu formátu dokumentu provedla:
Andrea Pavlišová