


—	objízdná trasa pro NA 3,5t
—	objízdná trasa pro OA
—	úplná uzavírka

Vyjádření příslušného orgánu
 * souhlasíme - nesouhlasíme

 razítko, podpis

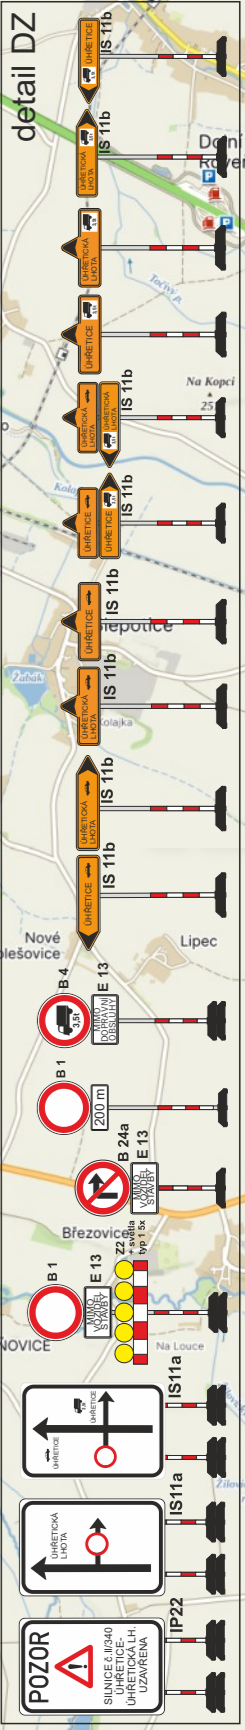

ZODP.PROJEKTANT	KRESLIL	KONTRLOVAL	DZ Stavební s.r.o. Píšťovy 821 537 01 Chrudim IČ:089 63 215
Kraj: Pardubický	Obec Úhřetická Lhota		
INVESTOR: Obec Úhřetická Lhota	FORMÁT: A4		
AKCE: Splašková kanalizace a ČOV Úhřetická Lhota silnice č.II/340 V termínu od: 27.3. 2025 do: 30.6. 2025	MĚŘÍTKO:		
OBSAH: Situace DIO - úplná uzavírka	DATUM: 27.2.2025		
	ZAKÁZKA.:		
	PARÉ Č.:		
	Č.VÝKR.:		