


POHLED B PŘÍČNÁ STRANA  
STÁVAJÍCÍ STAV m 1 : 100

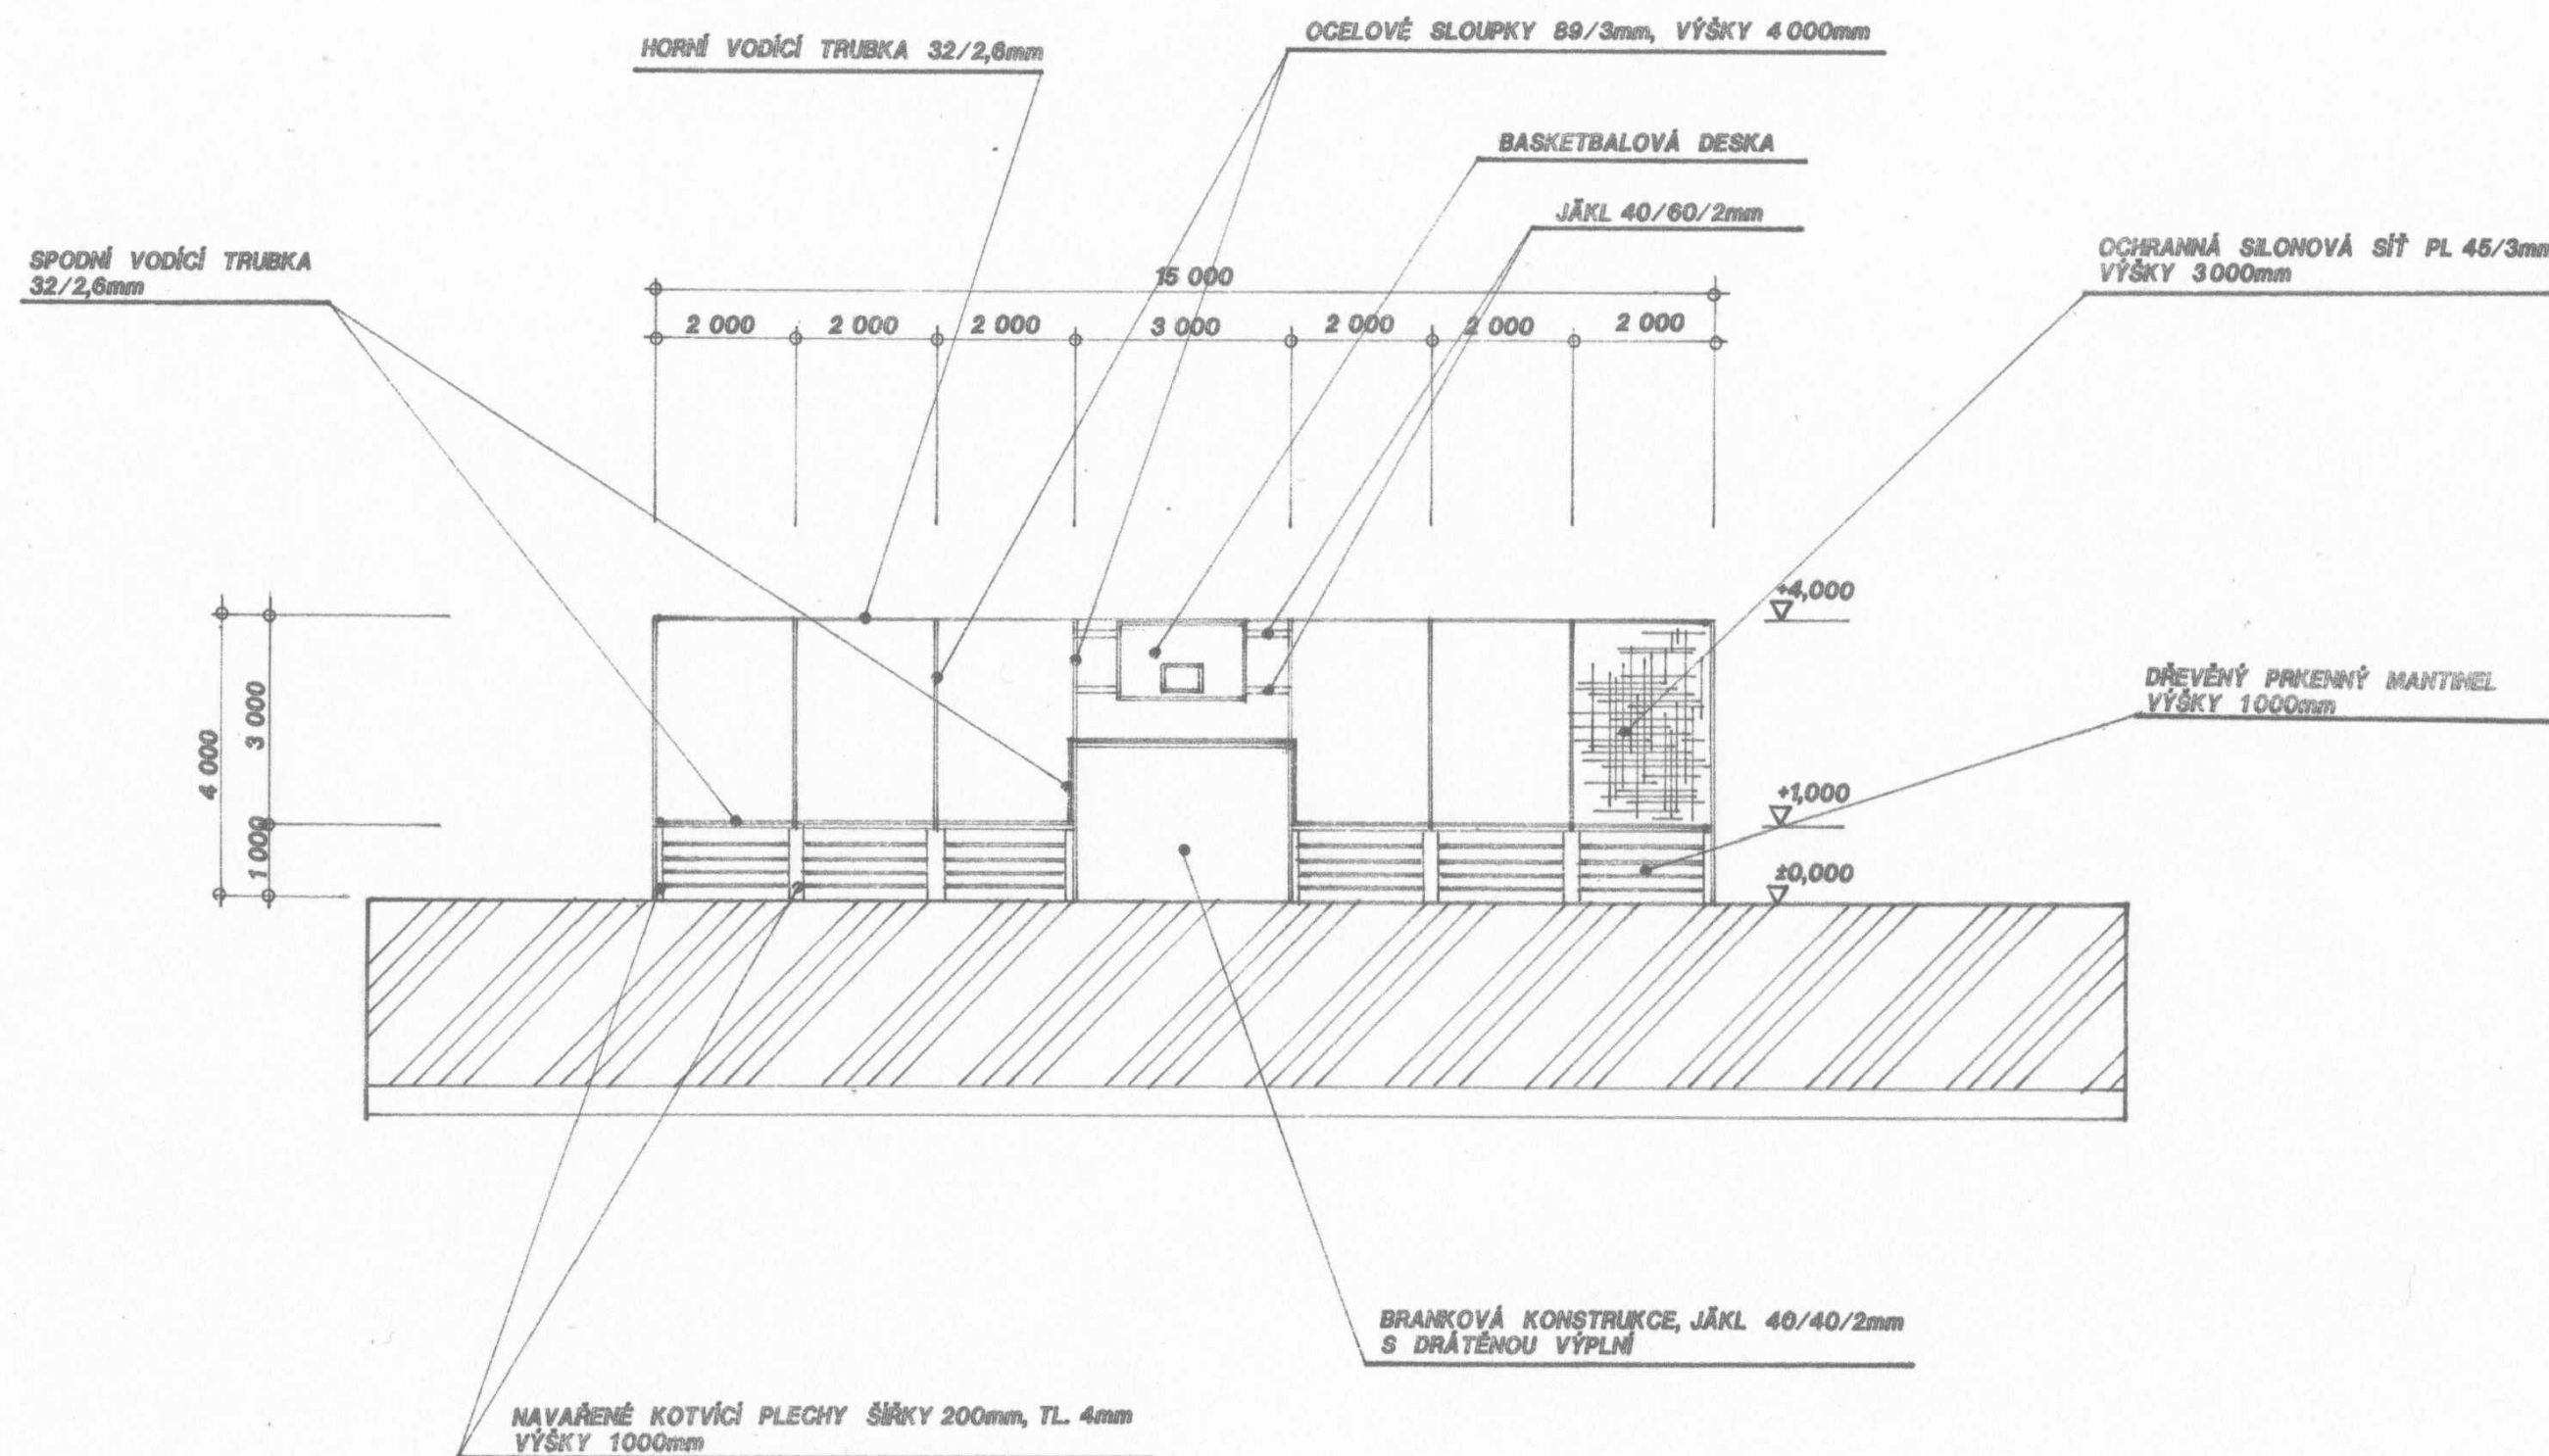

STAVBA			
<b>OPRAVA VÍCEÚČELOVÉHO HŘIŠTĚ</b>			
vnitroblok Kpt. Nálepky - Lexova,		Pardubice - Dukla	
OKRES:	PARDUBICE	KATASTRÁLNÍ ÚZEMÍ:	PARDUBICE
PROJEKTČÍSLO:	2277/1	KATASTRÁLNÍ ÚZEMÍ:	PARDUBICE
HLAVNÍ PROJEKTANT:	<b>PITTER DESIGN, s.r.o.</b> IČO: 25275291 ing. arch. LEOŠ PITTER autorizovaný architekt schulhoffova 1632 pardubice 530 03 GSM 721 903 306 e-mail leos.pitter@seznam.cz	INVESTOR:	STATUTÁRNÍ MĚSTO PARDUBICE městský obvod Pardubice V Češková 22 530 02 PARDUBICE
ODPOVĚDNÝ PROJEKTANT: ING. ARCH. LEOŠ PITTER		STUPEŇ DOKUMENTACE: PD DATUM: 09 / 2015 FORMÁT: MĚRITOKO: 1 : 100	
STUPEŇ DOKUMENTACE: <b>PROVÁDĚCÍ DOKUMENTACE</b>		ČÍSLO PRÁCE:	
ČÁST: STAVEBNÉ ARCHITEKTONICKÉ ŘEŠENÍ		ČÍSLO PŘÍLOHY:	
NÁZEV PŘÍLOHY: <b>POHLED B PŘÍČNÁ STRANA</b> STÁVAJÍCÍ STAV		<b>D 1.4</b>	