


POHLED B PŘÍČNÁ STRANA m 1:100
NOVÝ STAV

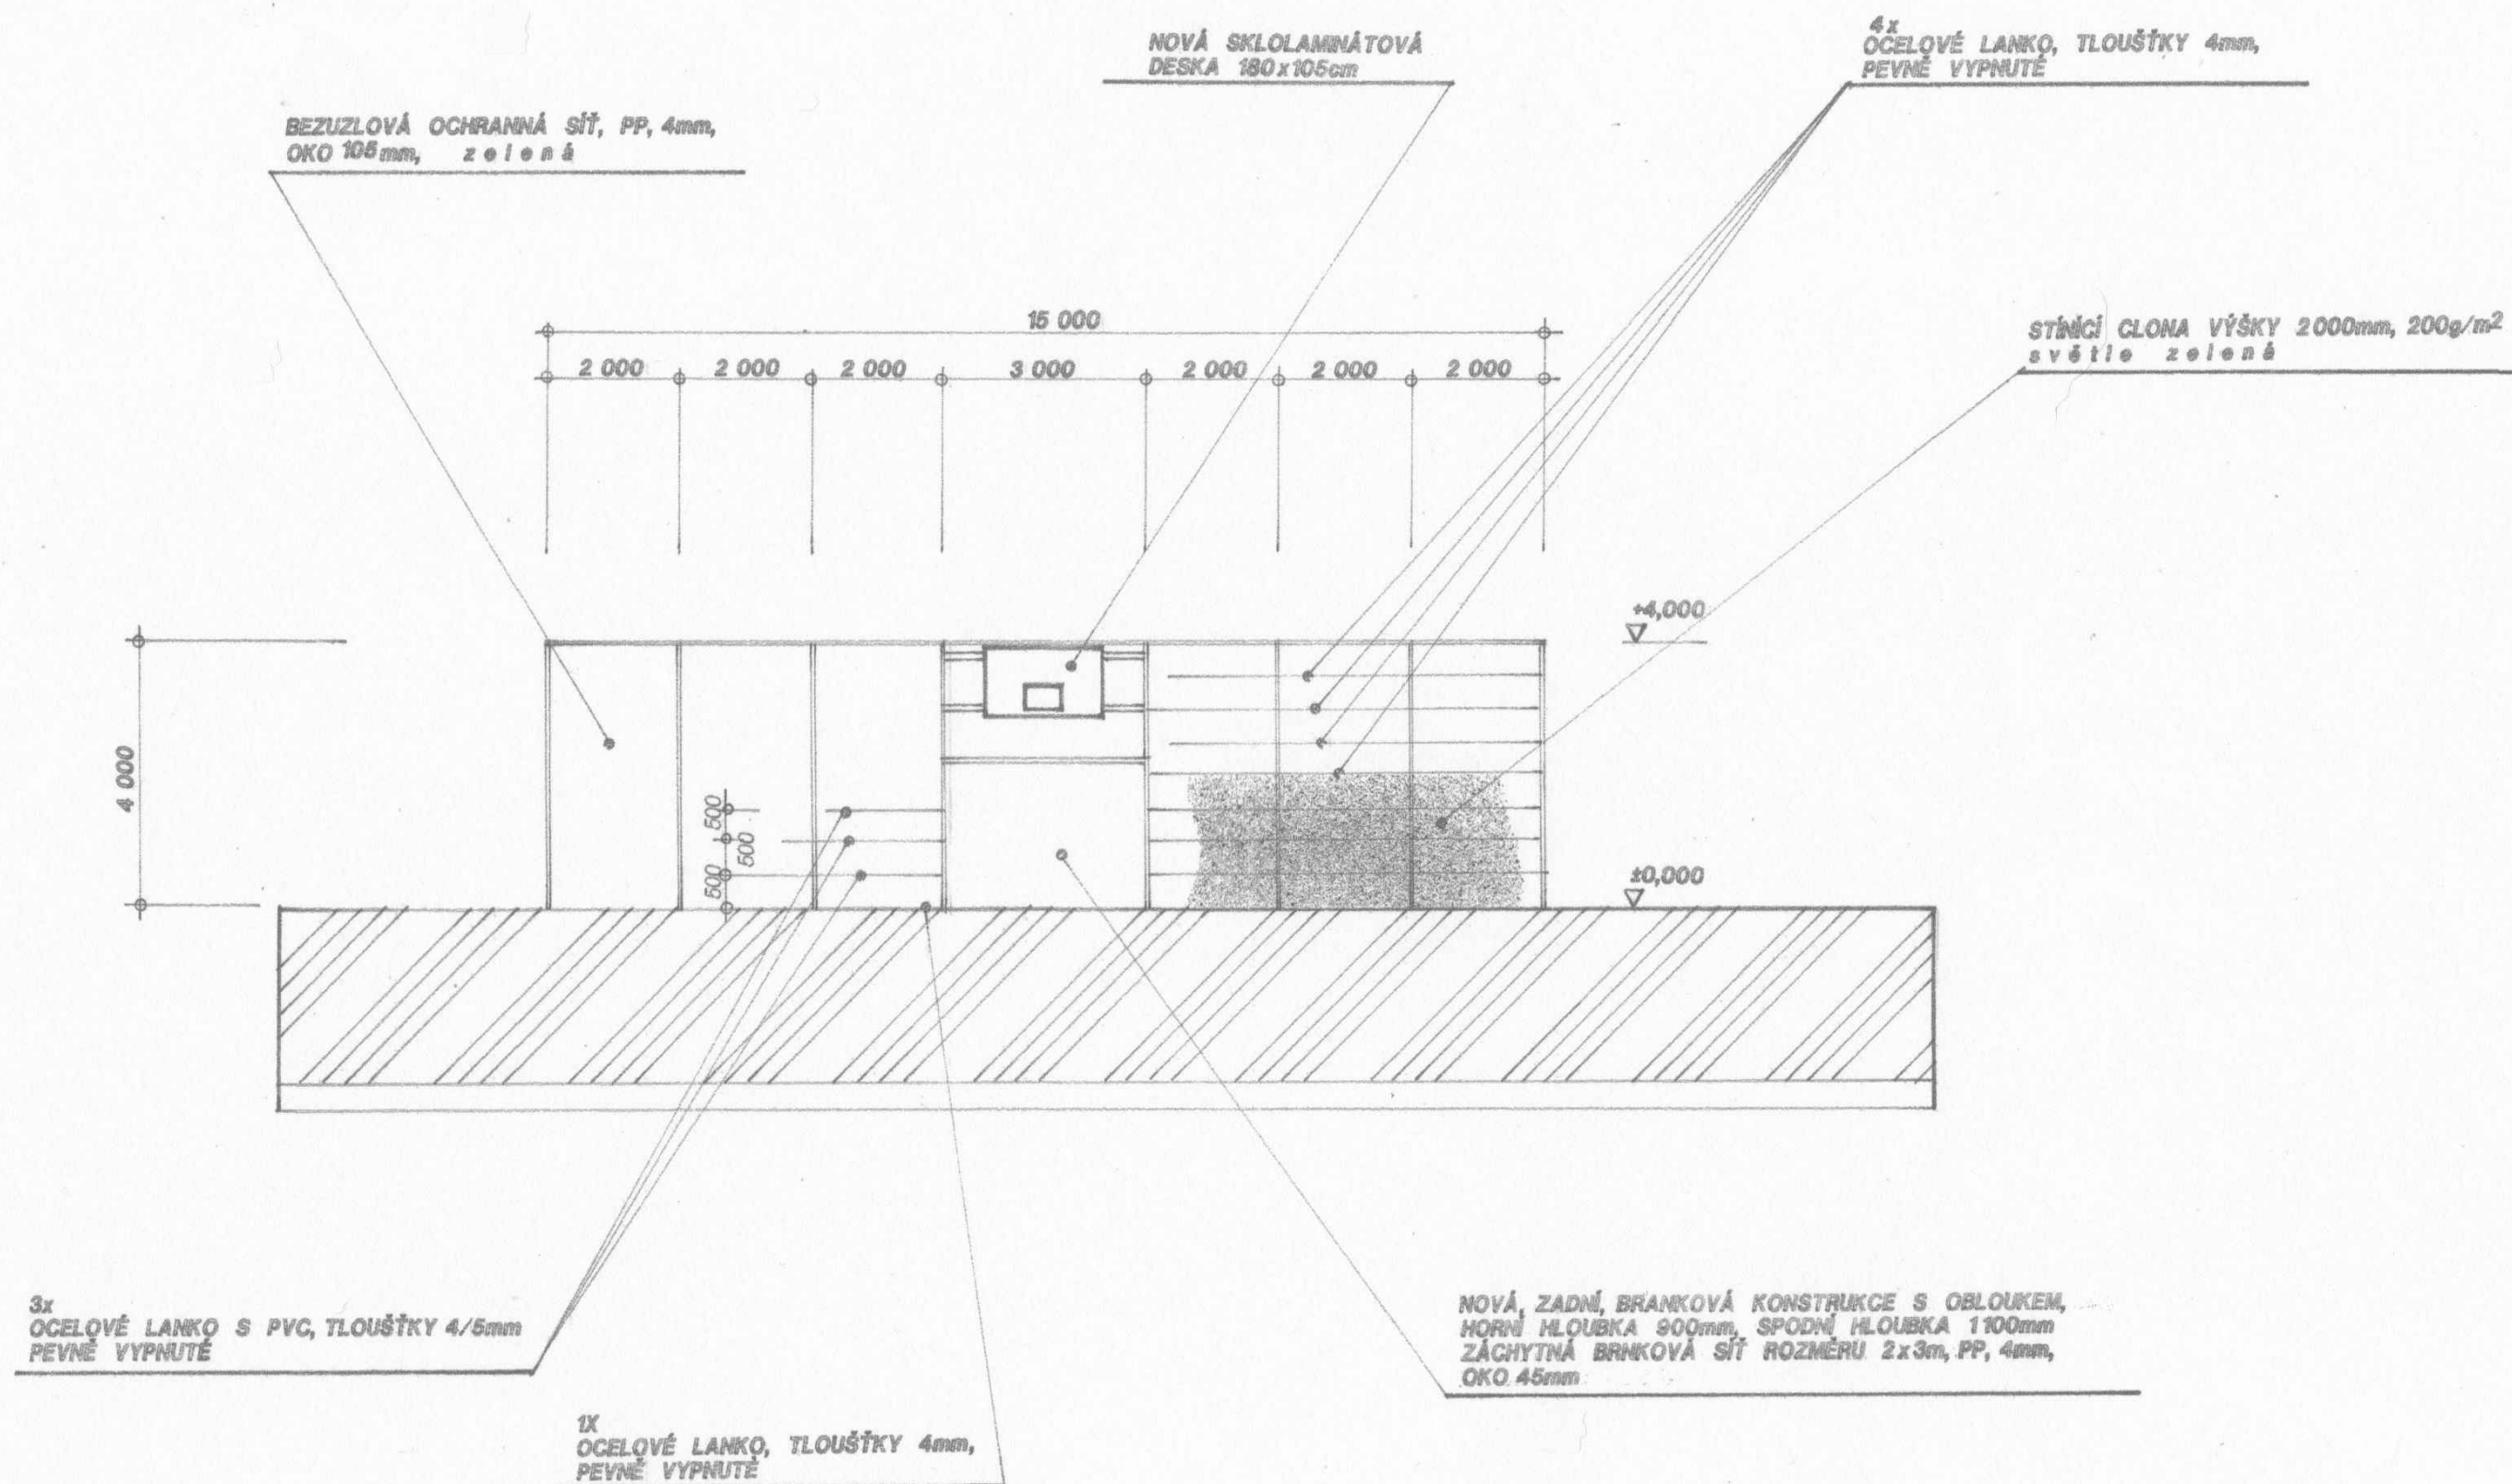

| | | | |
|------------------------------------|---|-------------------------------------|---|
| STAVBA | | | |
| OPRAVA VÍCEÚČELOVÉHO HŘIŠTĚ | | | |
| vnitroblok Kpt. Nálepky - Lexova, | | Pardubice - Dukla | |
| OKRES: | PARDOBICE | KATASTRALNÍ OCEBÍ: | PARDOBICE |
| PODNIK ČÍSLO: | 2277/1 | KATASTRALNÍ OCEBÍ: | PARDOBICE |
| HLAVNÍ PROJEKTANT: | PITTER DESIGN. s.r.o. IČO: 25275291 ing. arch. LEOŠ PITTER autorizovaný architekt schulhoffova 1632 pardubice 530 03 GSM 721 903 306 e-mail leos.pitter@seznam.cz | INVESTOR: | STATUTÁRNÍ MĚSTO PARDUBICE městský obvod Pardubice V Češková 22 530 02 PARDUBICE |
| STUPEŇ DOKUMENTACE | | PD | |
| DATUM | | 09 / 2015 | |
| FORMÁT | | | |
| MĚRITELNOST | | 1:100 | |
| OPOVĚDNÝ PROJEKTANT: | | ING. ARCH. LEOŠ PITTER | |
| STUPEŇ DOKUMENTACE | | PROVÁDĚCÍ DOKUMENTACE | |
| ČÁST: | | STAVEBNĚ ARCHITEKTONICKÉ ŘEŠENÍ | |
| NÁZEV PŘÍLOHY: | | POHLED B PŘÍČNÁ STRANA NOVÝ STAV | |
| ČÍSLO PŘÍLOHY: | | D 1.6 | |