


POHLED A PODÉLNÁ STRANA
STÁVAJÍCÍ STAV
ODSTRANĚNÍ

m 1:100

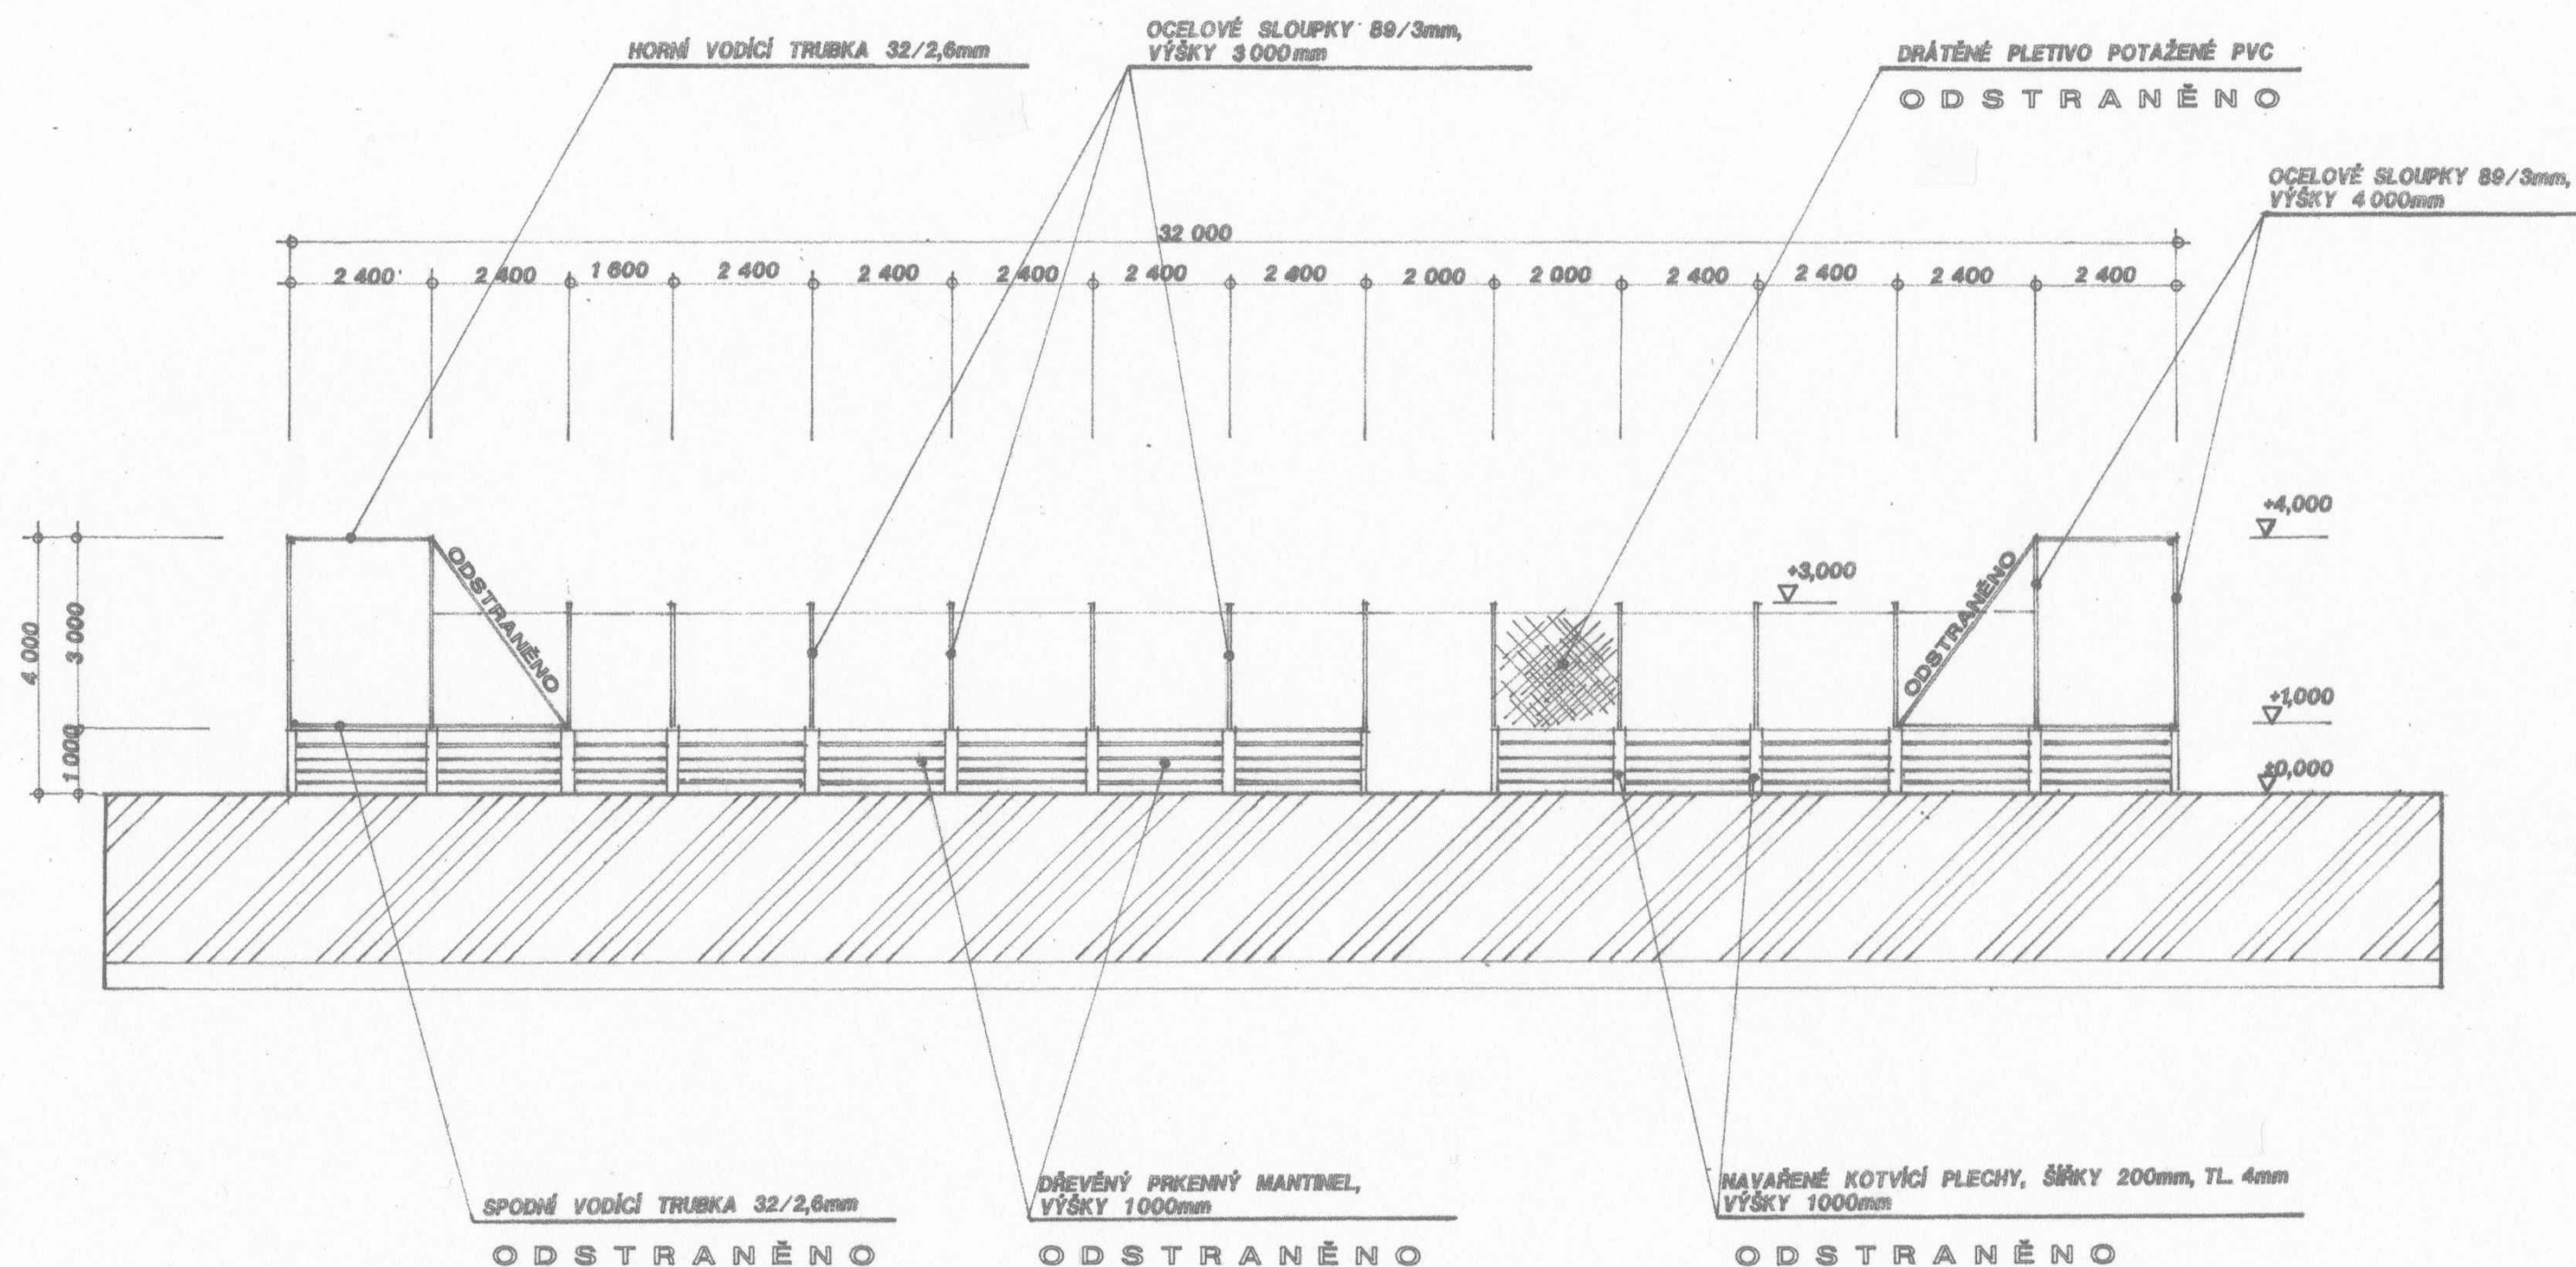

OPRAVA VÍCEÚČELOVÉHO HŘIŠTĚ vnitroblok Kpt. Nálepky - Lexova, Pardubice - Dukla			
OKRES:	PARDOBICE	KATASTRÁLNÍ ÚZEMÍ:	PARDOBICE
POBEMKOVÝ:	2277/1	KATASTRÁLNÍ ÚZEMÍ:	PARDOBICE
HLAVNÍ PROJEKTANT: PITTER DESIGN, s.r.o. IČO: 25275291 ing. arch. LEOŠ PITTER autorizovaný architekt schulhoffova 1632 pardubice 530 03 GSM 721 903 306 e-mail leos.pitter@seznam.cz		INVESTOR: STATUTÁRNÍ MĚSTO PARDUBICE městský obvod Pardubice V Češková 22 530 02 PARDUBICE	
ODPOVĚDNÝ PROJEKTANT: ING. ARCH. LEOŠ PITTER		STUPEŇ DOKUMENTACE: PD DATUM: 09 / 2015 FORMÁT: MĚŘÍTKO: 1:100	
STUPEŇ DOKUMENTACE: PROVÁDĚCÍ DOKUMENTACE		CELKOVÝ POKRYTÍ: CELKOVÝ POKRYTÍ:	
ČÁST: STAVEBNÉ ARCHITEKTONICKÉ ŘEŠENÍ		CELKOVÝ POKRYTÍ: CELKOVÝ POKRYTÍ:	
POHLED A PODÉLNÁ STRANA STÁVAJÍCÍ STAV - ODSTRANĚNÍ		D 1.7	